


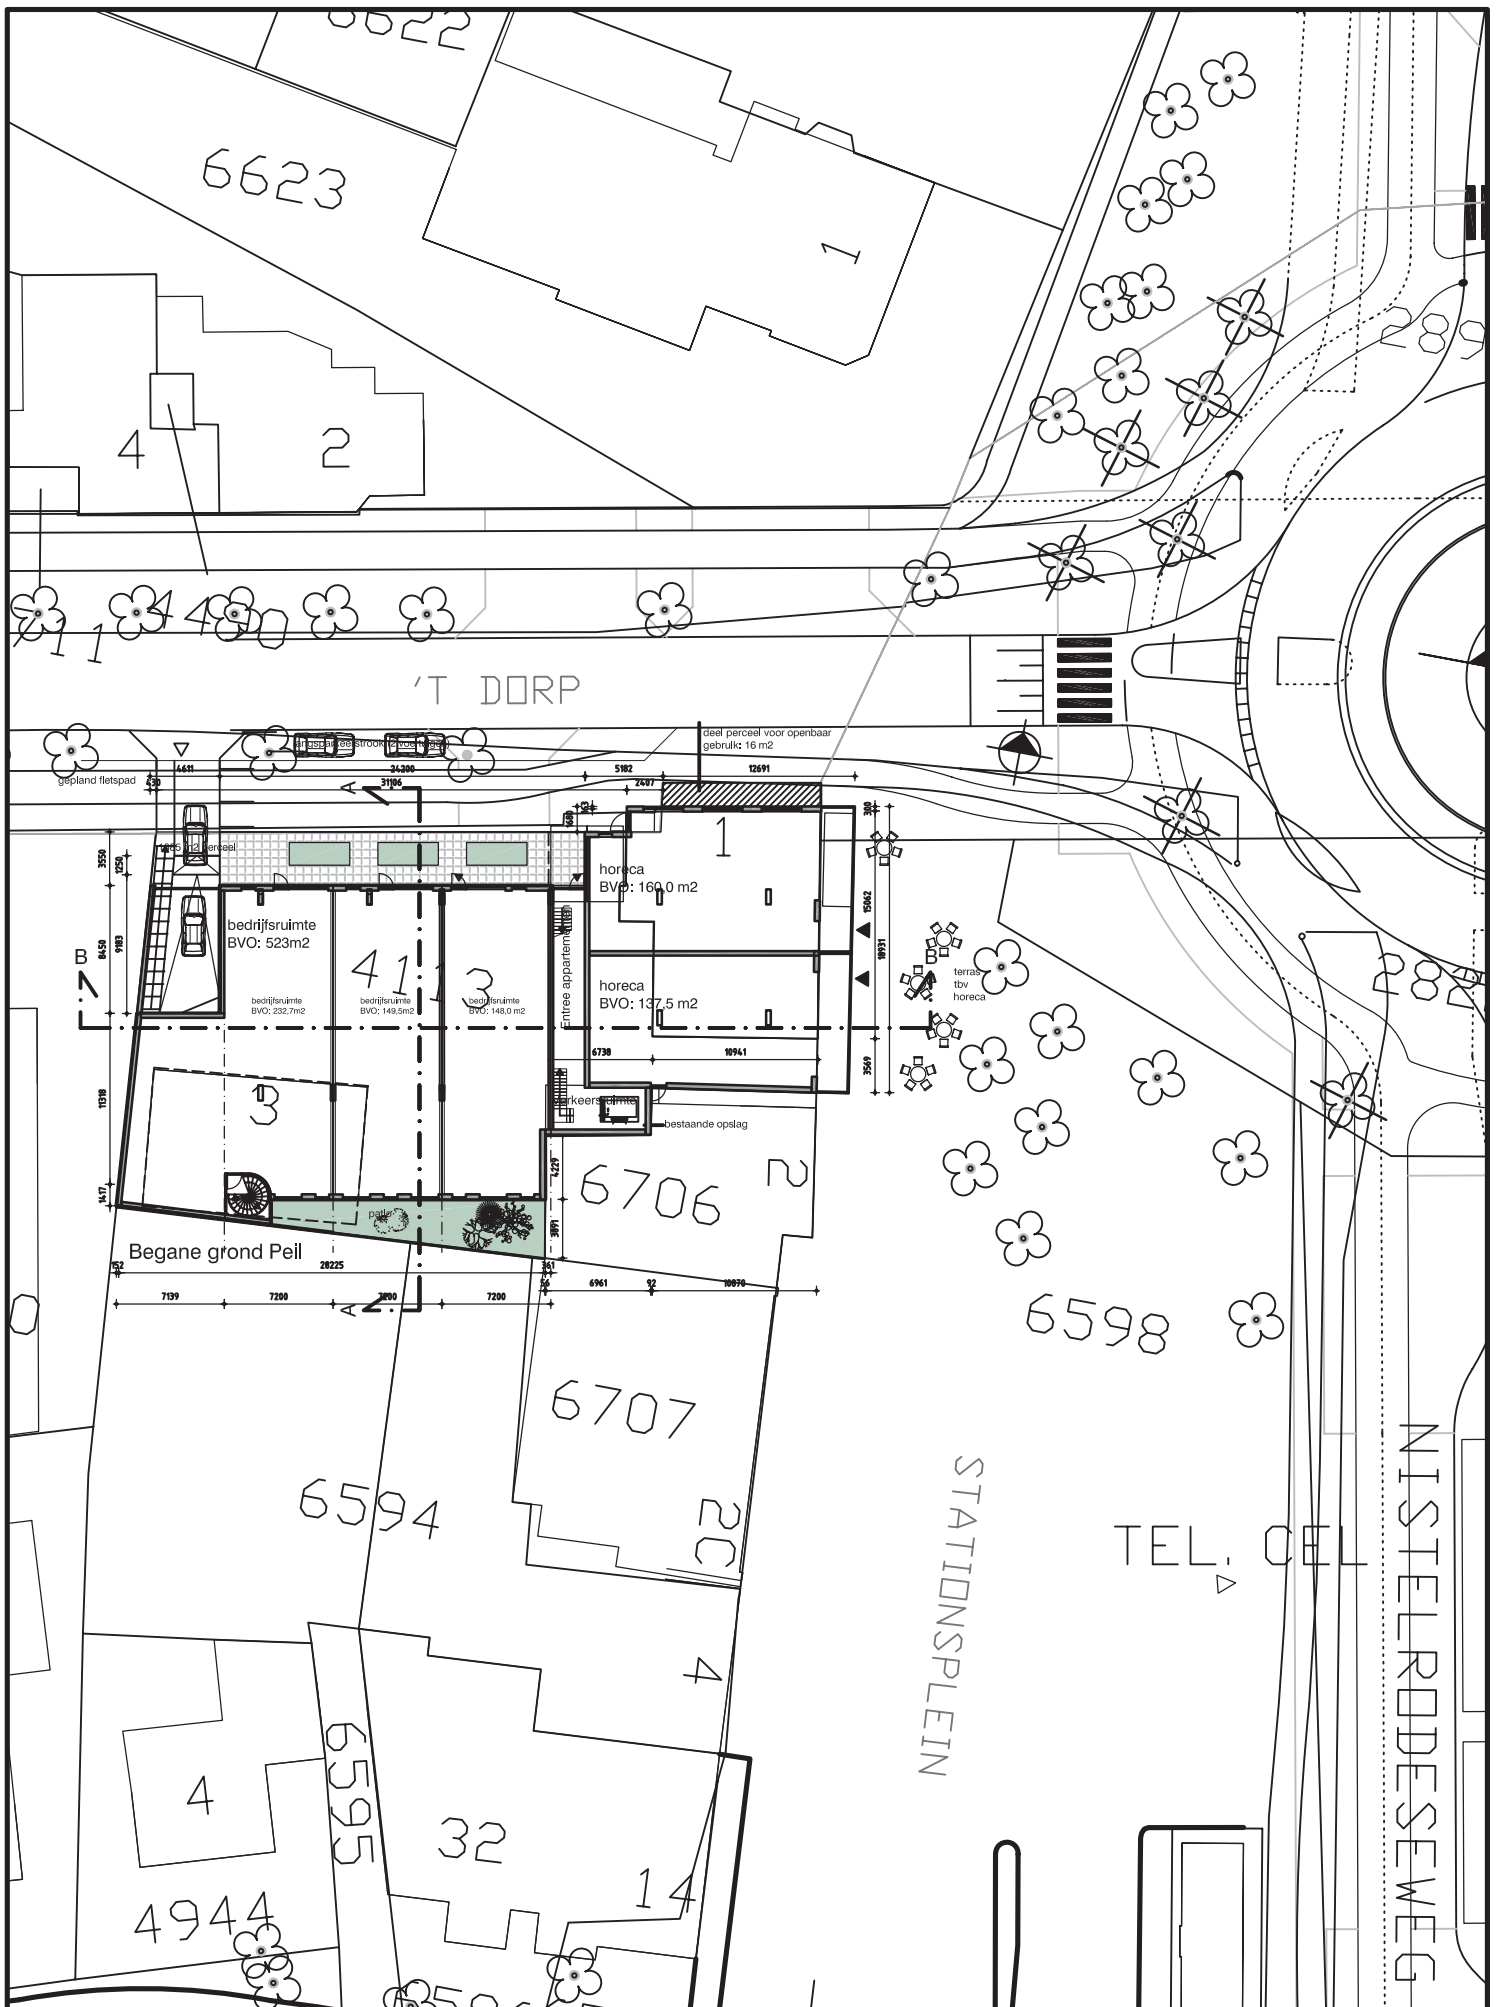

ARCEAU
architecten

Formaat:
A4
Schaal:
1:500

Datum:
06-06-2008
Getekend:
kd

Gewijzigd:

001118

SITUATIE

These studies indicate that the use of the following is recommended:

