





bestaande situatie

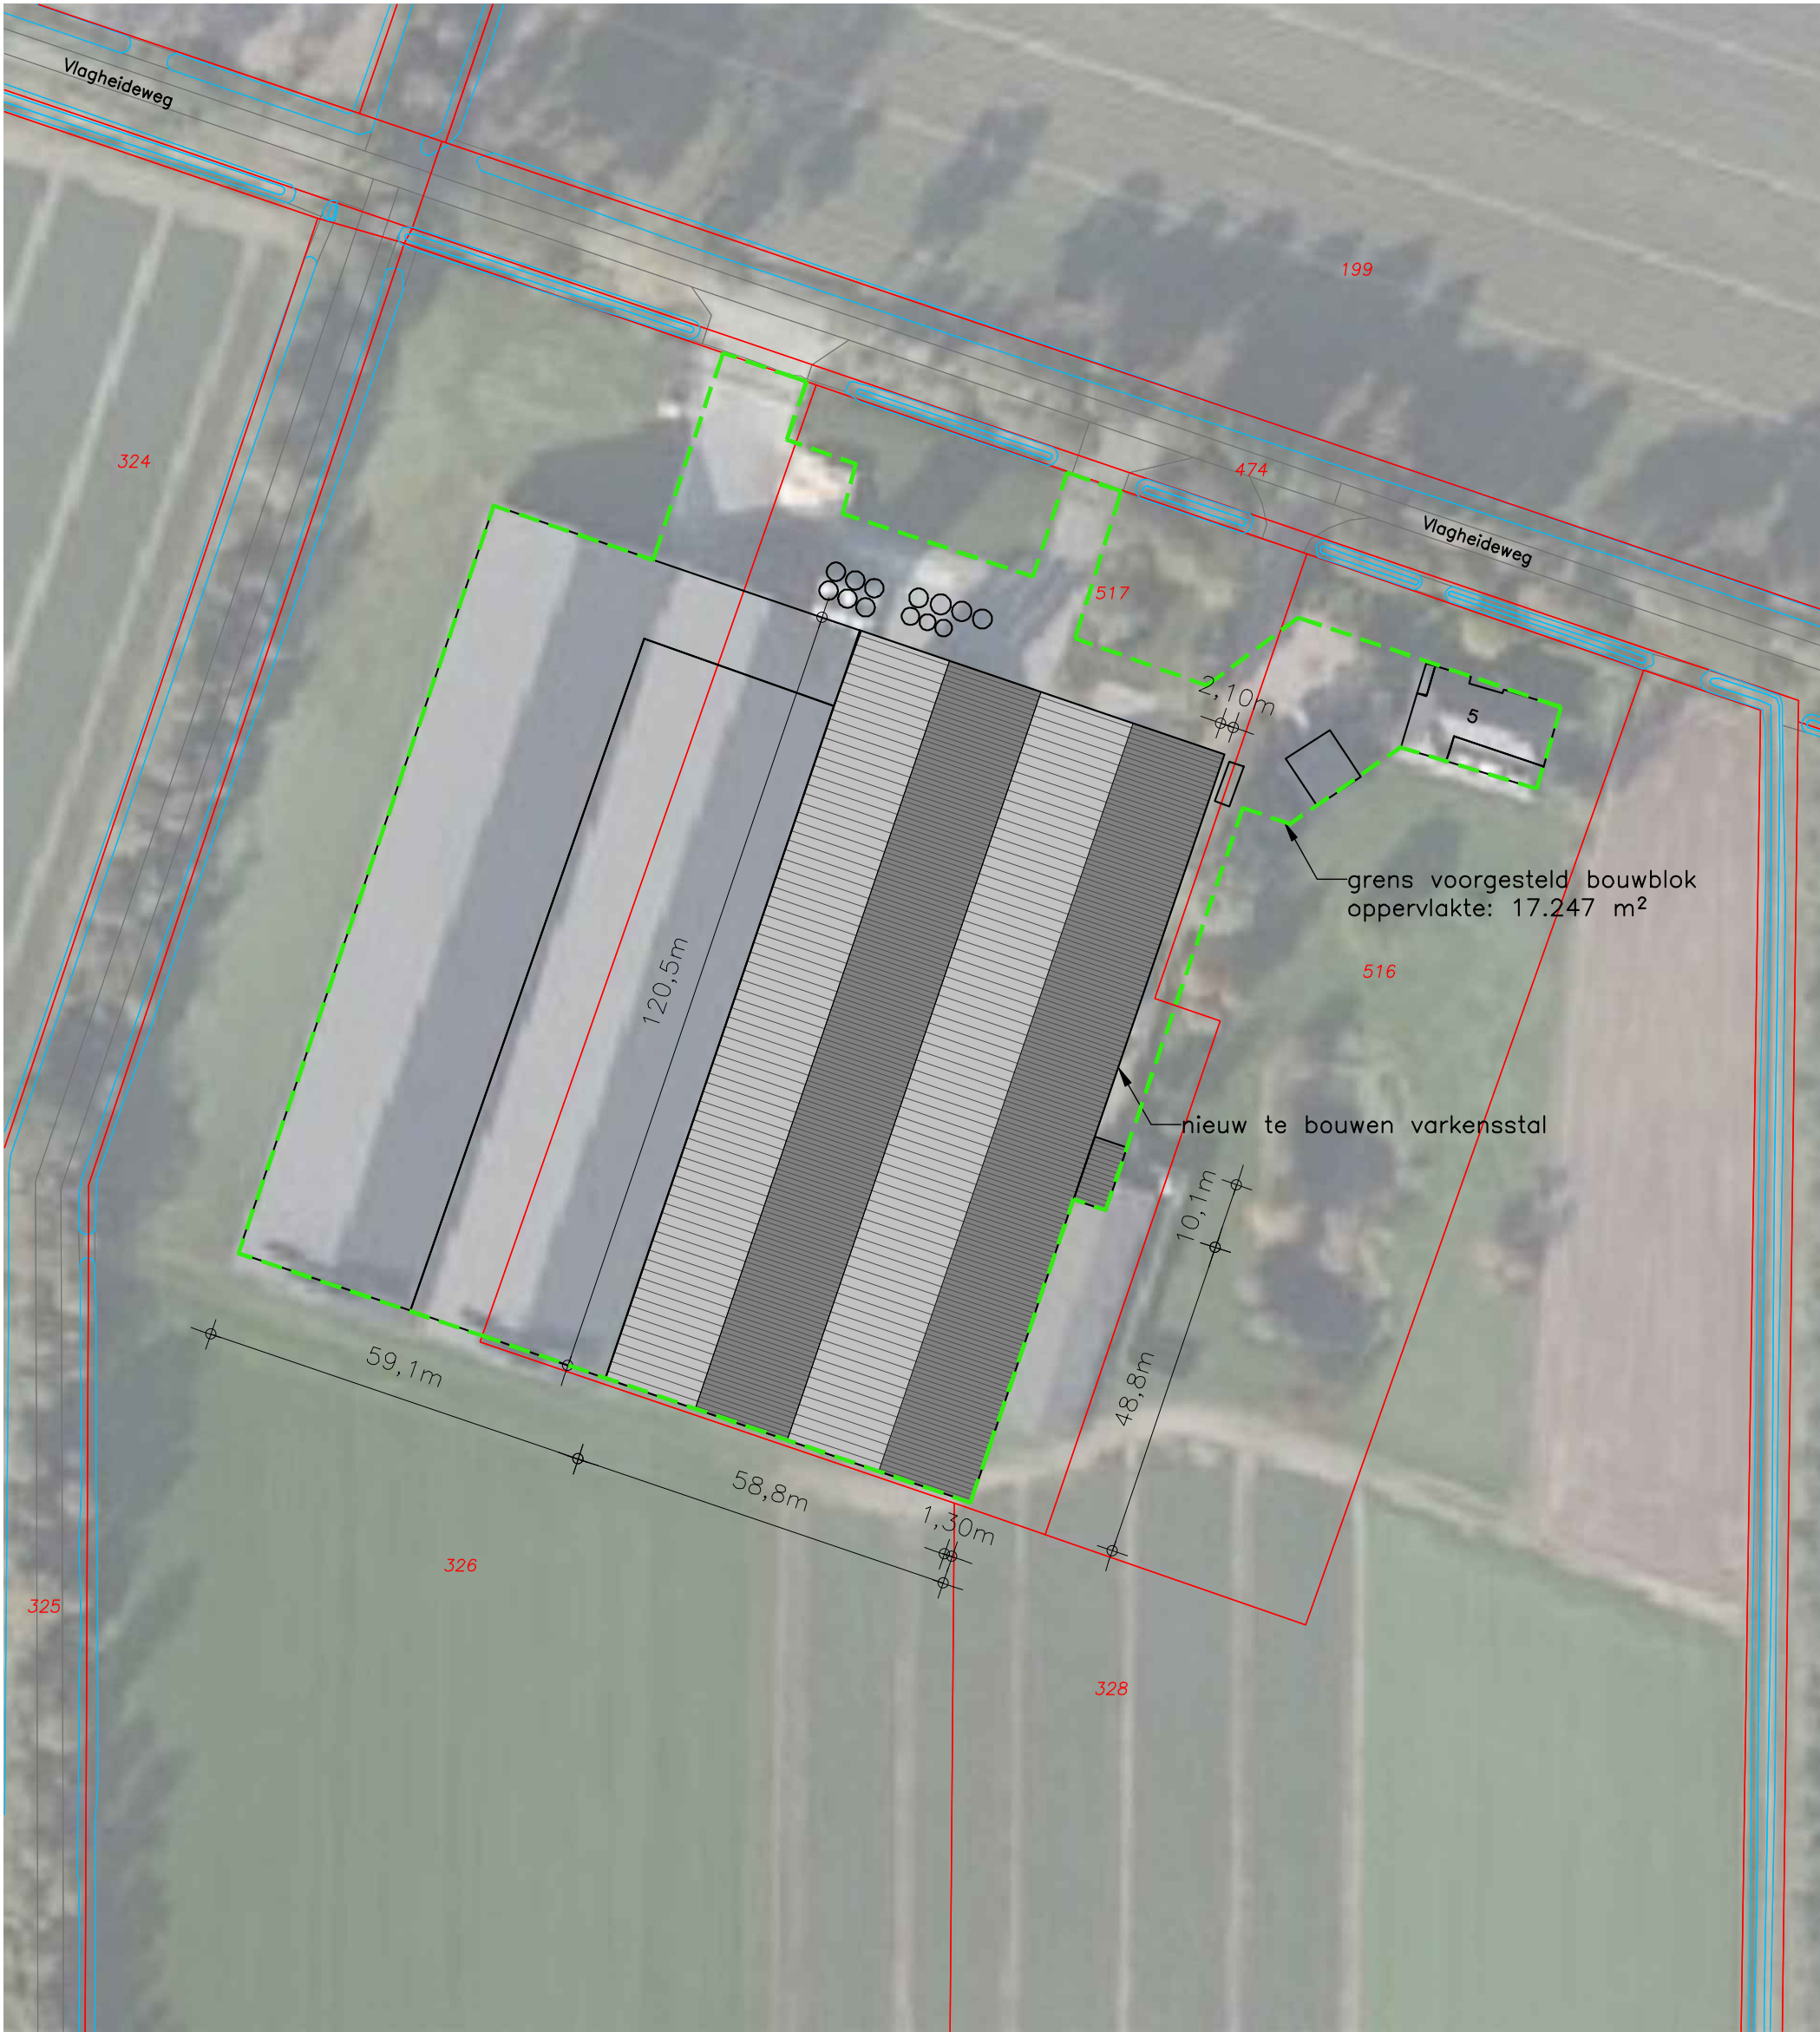

gewenste situatie

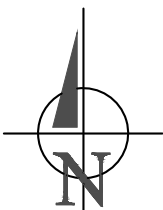

Situatie

Gemeente : Nistelrode
Sectie : K
Nummer : 326, 516 en 517
Schaal : 1 : 1000

Benaming:
Situatietekening gewenst
Situatietekening

www.dlvadvies.nl

Schaal: 1 : 1000
Formaat: A2

Opdrachtgever:
Heijderhoeve Vlagheide B.V.
Vlagheideweg 5
5476 VK Vorstenbosch
Telefoon: 06-20172137

DLV Advies
Postbus 511
5400 AM Uden
Telefoon: 0413-336800
E-mail: info.bmt@dlvadvies.nl

Bouwlocatie:
Vlagheideweg 5
5476 VK Vorstenbosch

Projectleider: Dhr. E.J.L. van Kessel
Telefoon: 06-53408000
E-mail: e.vankessel@dlvadvies.nl

Datum: 23-01-2024
Wijzigingen: RD
A C
B D

Klantnummer: 311021
Werknummer: B170731-91
Blad: S16

NIETS UIT DEZE TEKENING MAG GEHEEL OF GEDEELTELIJK WORDEN OVERGENOMEN EN VERMENIGVULDIGD ZONDER VOORAFGAANDE SCHRIFTELIJKE TOESTEMMING © COPYRIGHT 2015 DLV BOUW, MILIEU EN TECHNIEK BV

