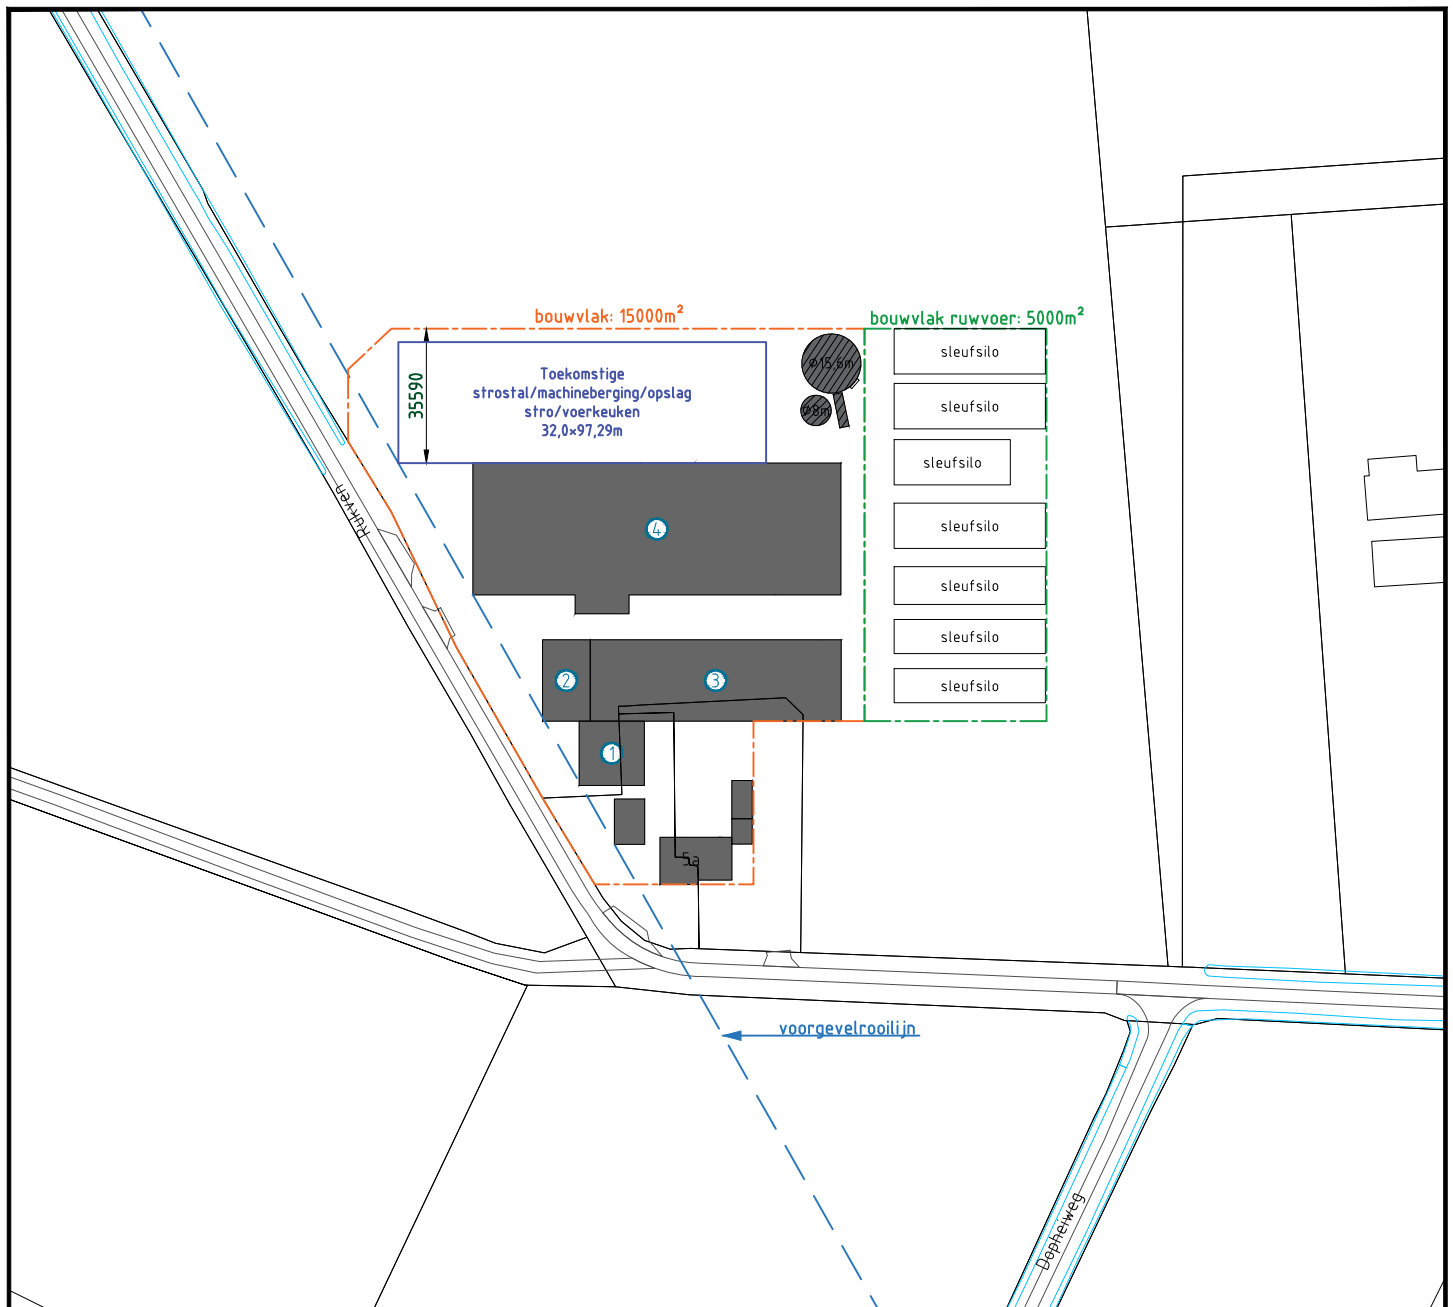


SITUATIE

Gemeente: Heeswijk-Dinther
 Sectie: D
 Nr.: 1154-1554-1555
 Schaal: 1:2000

derks | advies

Boxmeerseweg 9 - 5835 AB Beugen
 +31 (0)6 14 85 24 54
 info@derks-advies.nl
 www.derks-advies.nl

Situatie-overzicht

Locatie: Rukven 5a - Heeswijk-Dinther

Opdrachtgever: H.A.M. Ketelaars
 Rukven 5a
 5473 VS Heeswijk-Dinther

Telefoon: -
 E-mail / fax: ketelaarsmelkveebedrijf@gmail.com
 Mobiel nummer: 06-25415047

Tekeningnummer:

3411-169

Projectleider:

R. Derks

Schaal:

1:200

Formaat:

A0

Getekend: J. Heijnen

Getekend:

Getekend:

Getekend:

Datum: 03-12-2025

Gewijzigd:

Gewijzigd:

Gewijzigd: