



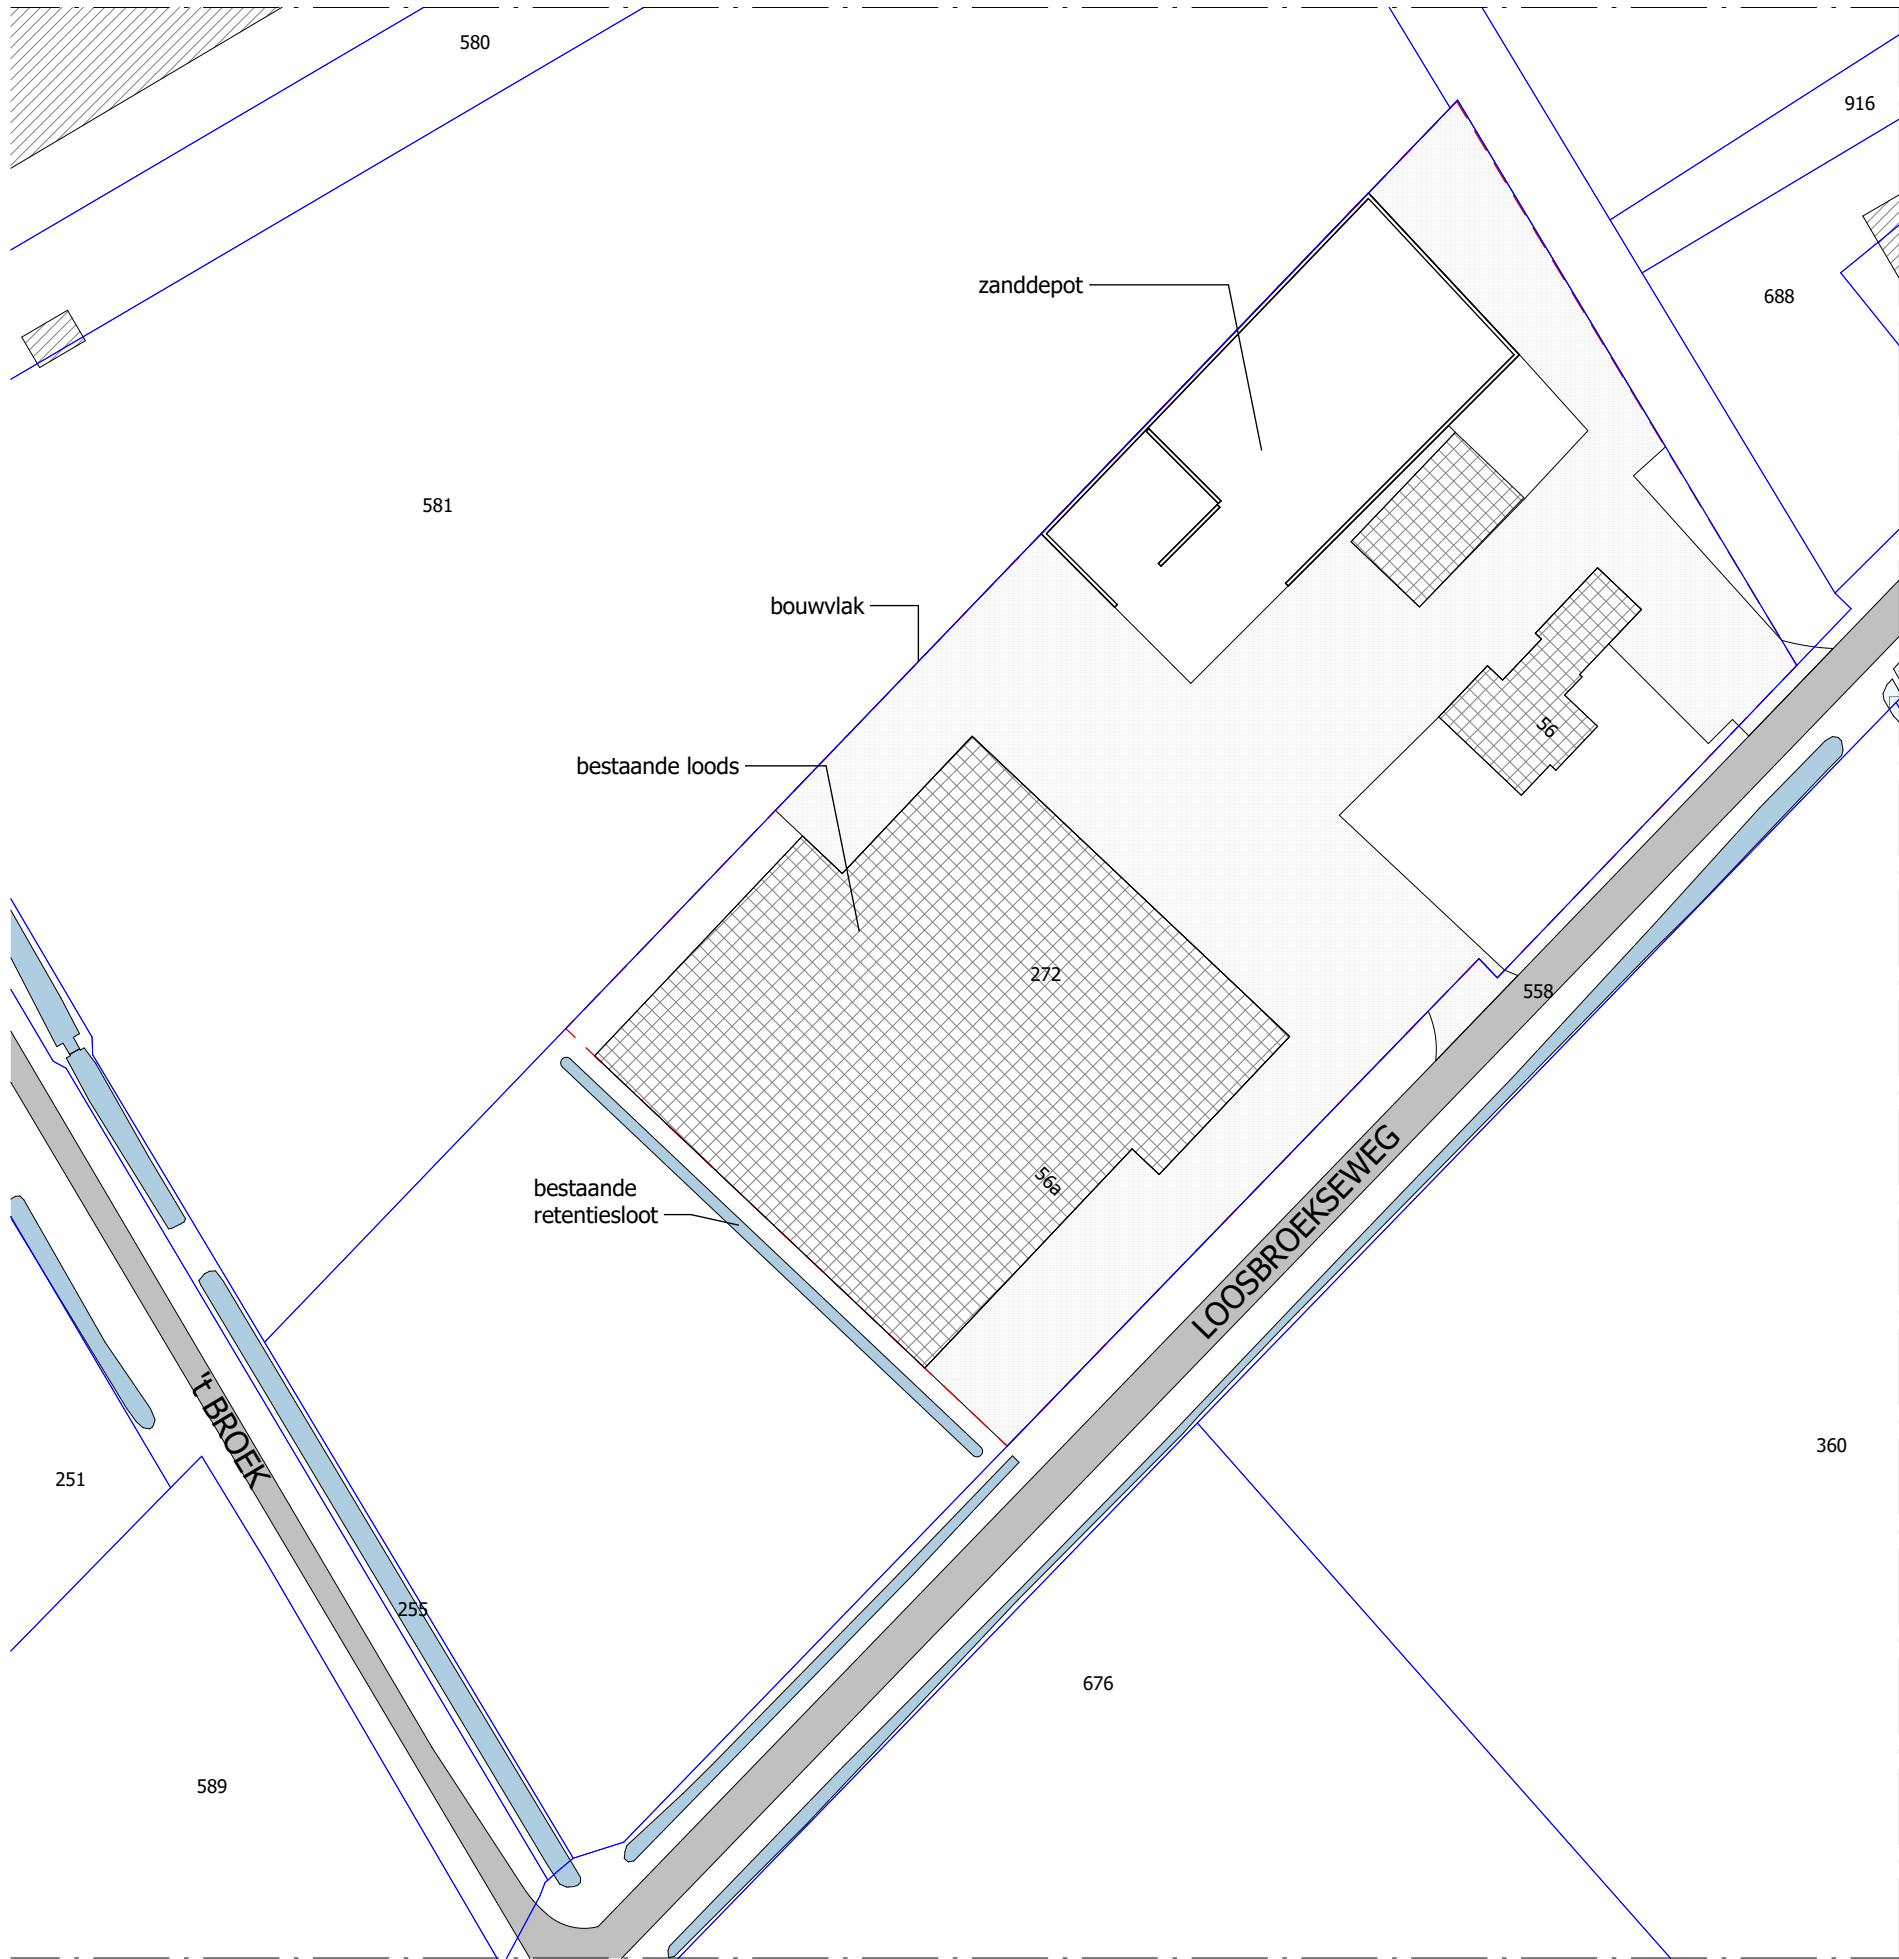

**BESTAAND bouwvlak
(13011 m²)**

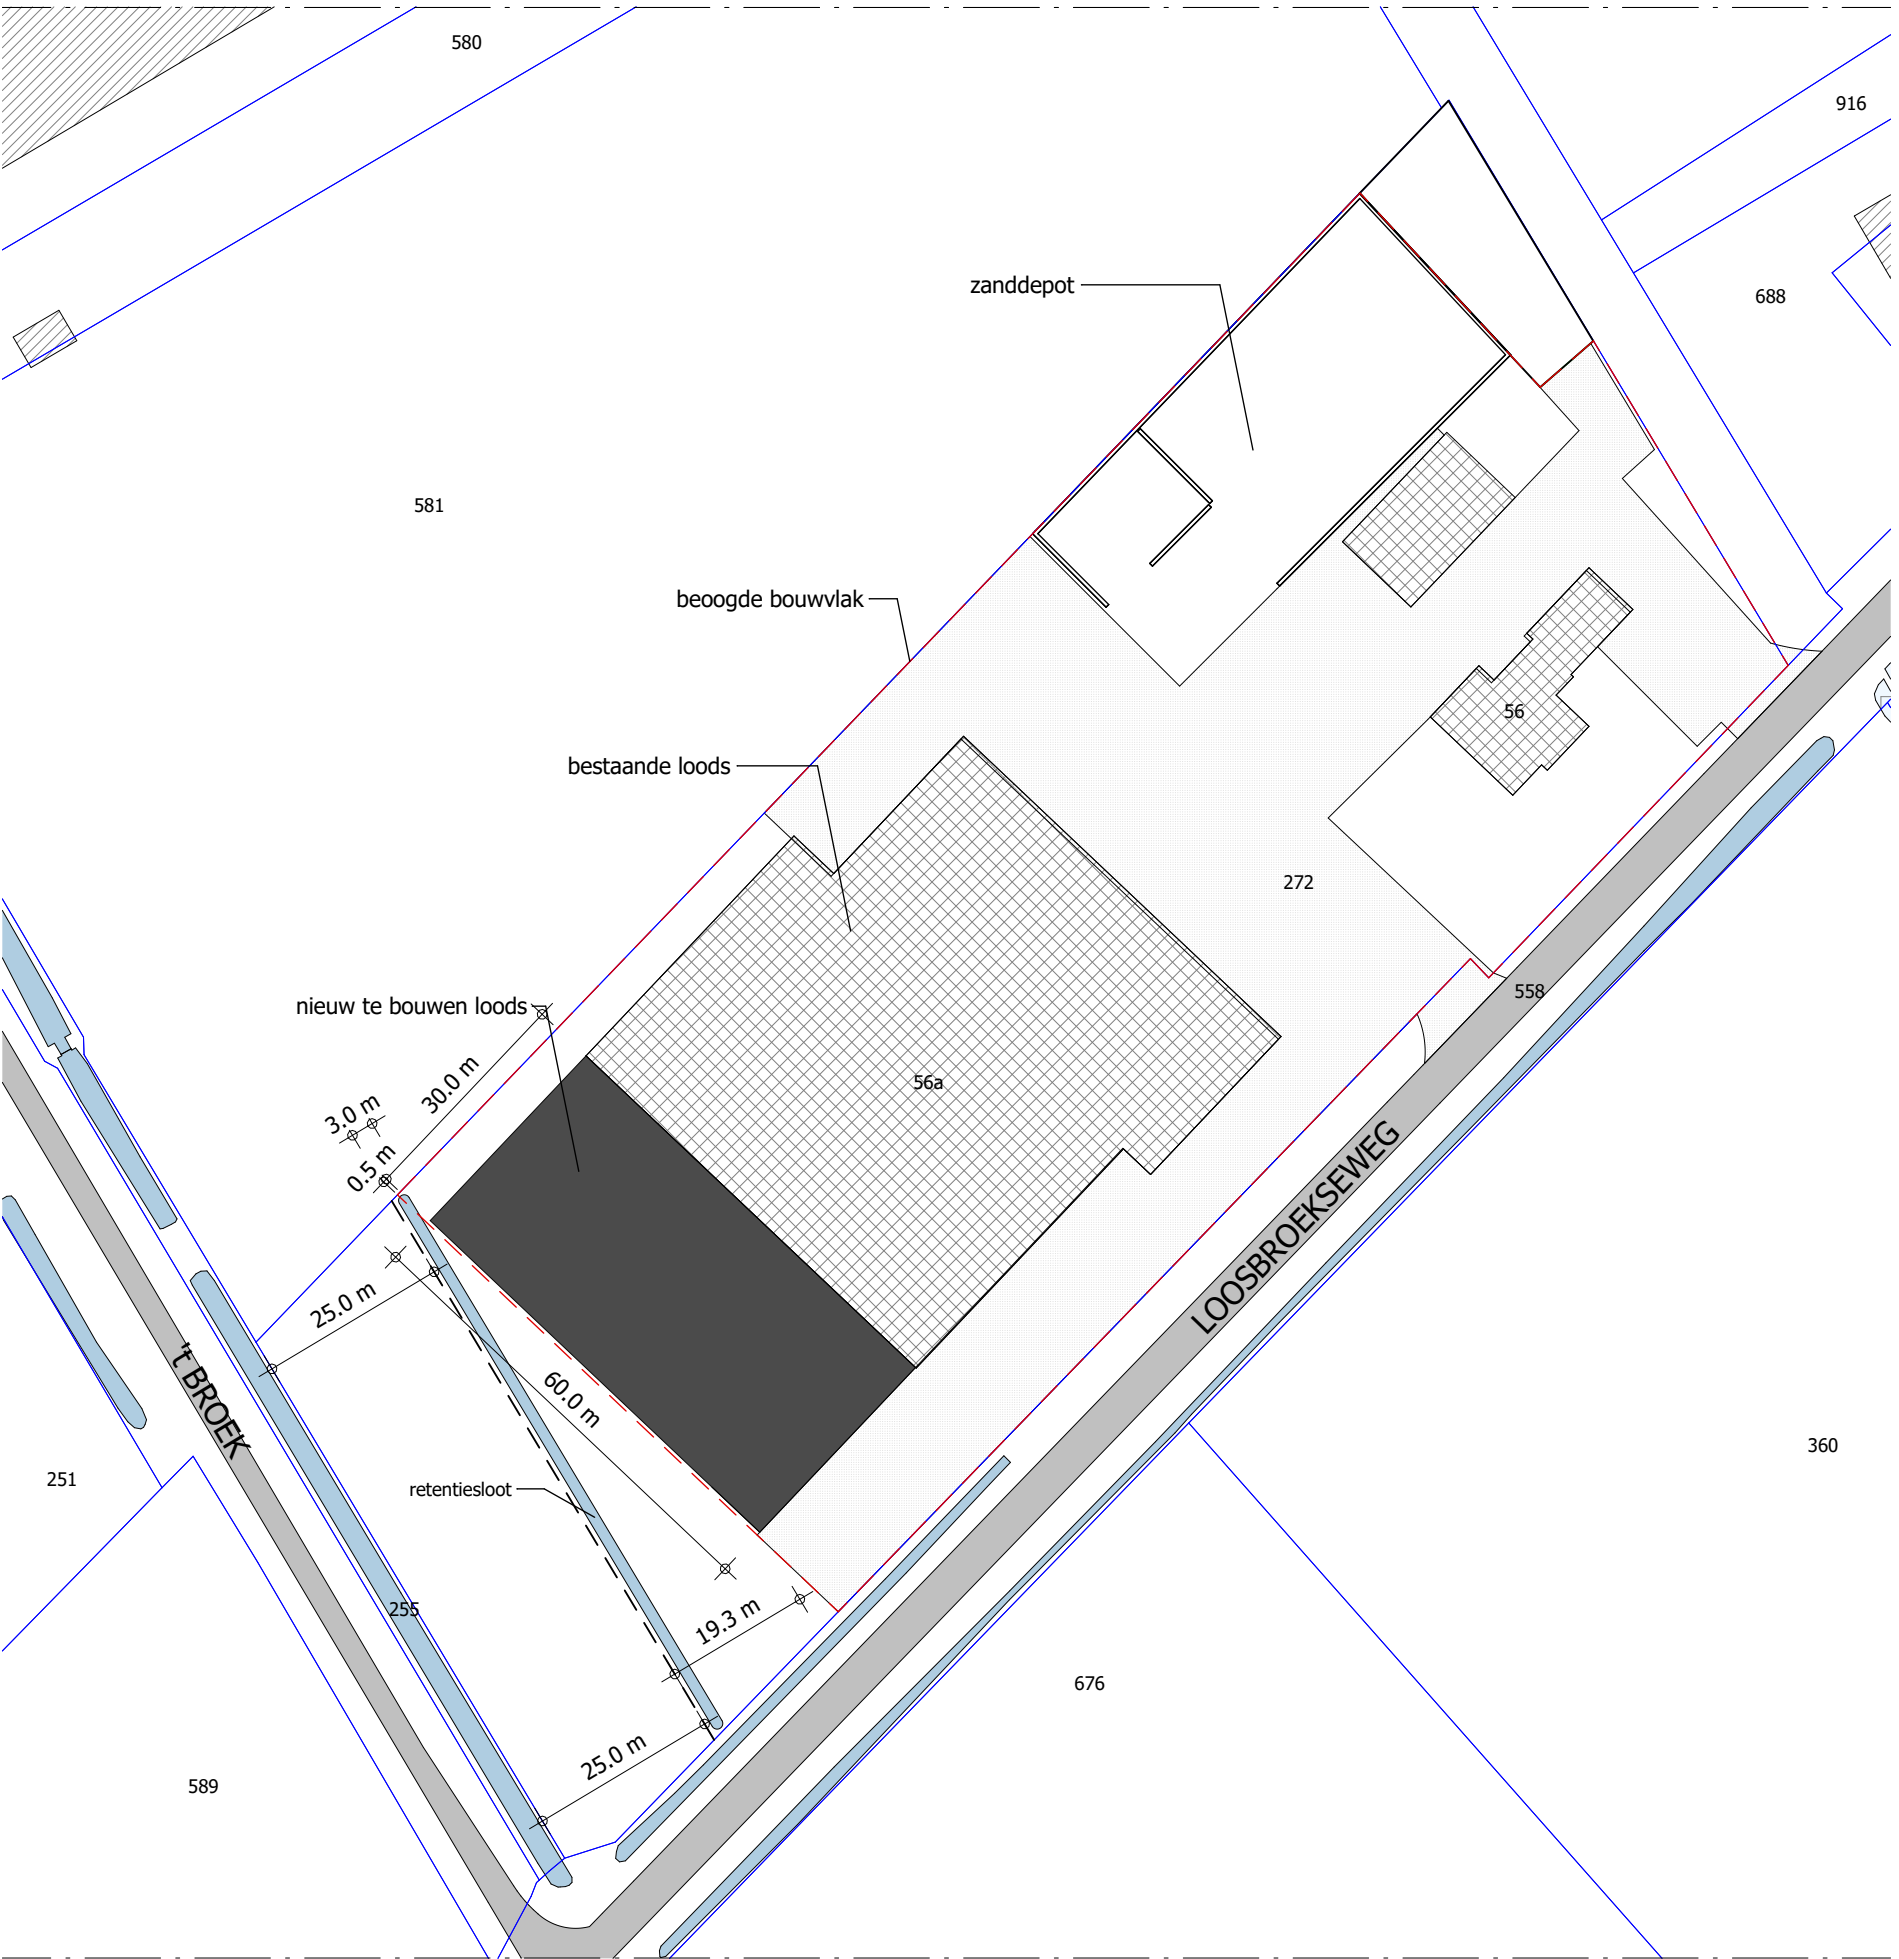

**BEOOGD bouwvlak
(15000 m²)**

SITUATIE
Kadastrale gemeente: Nistelrode
Sectie/nummer(s): I / 272
Schaal: 1:1000

© VAN DUN ADVIES BV

VAN DUN ADVIES
partner in het buitengebied

PROJECTNUMMER
24231.002U

TEKENING
Situatietekening bestaand en beoogd

ONDERWERP
Loonbedrijf aan de Loosbroekseweg 56 te Nistelrode

TEKENAAR
JT

SCHAAL
1:1000

BLAD
SI-01

FORMAAT
A2

DATUM
20-12-2024

WIJZIGINGEN

1 ^e	
2 ^e	
3 ^e	
4 ^e	