
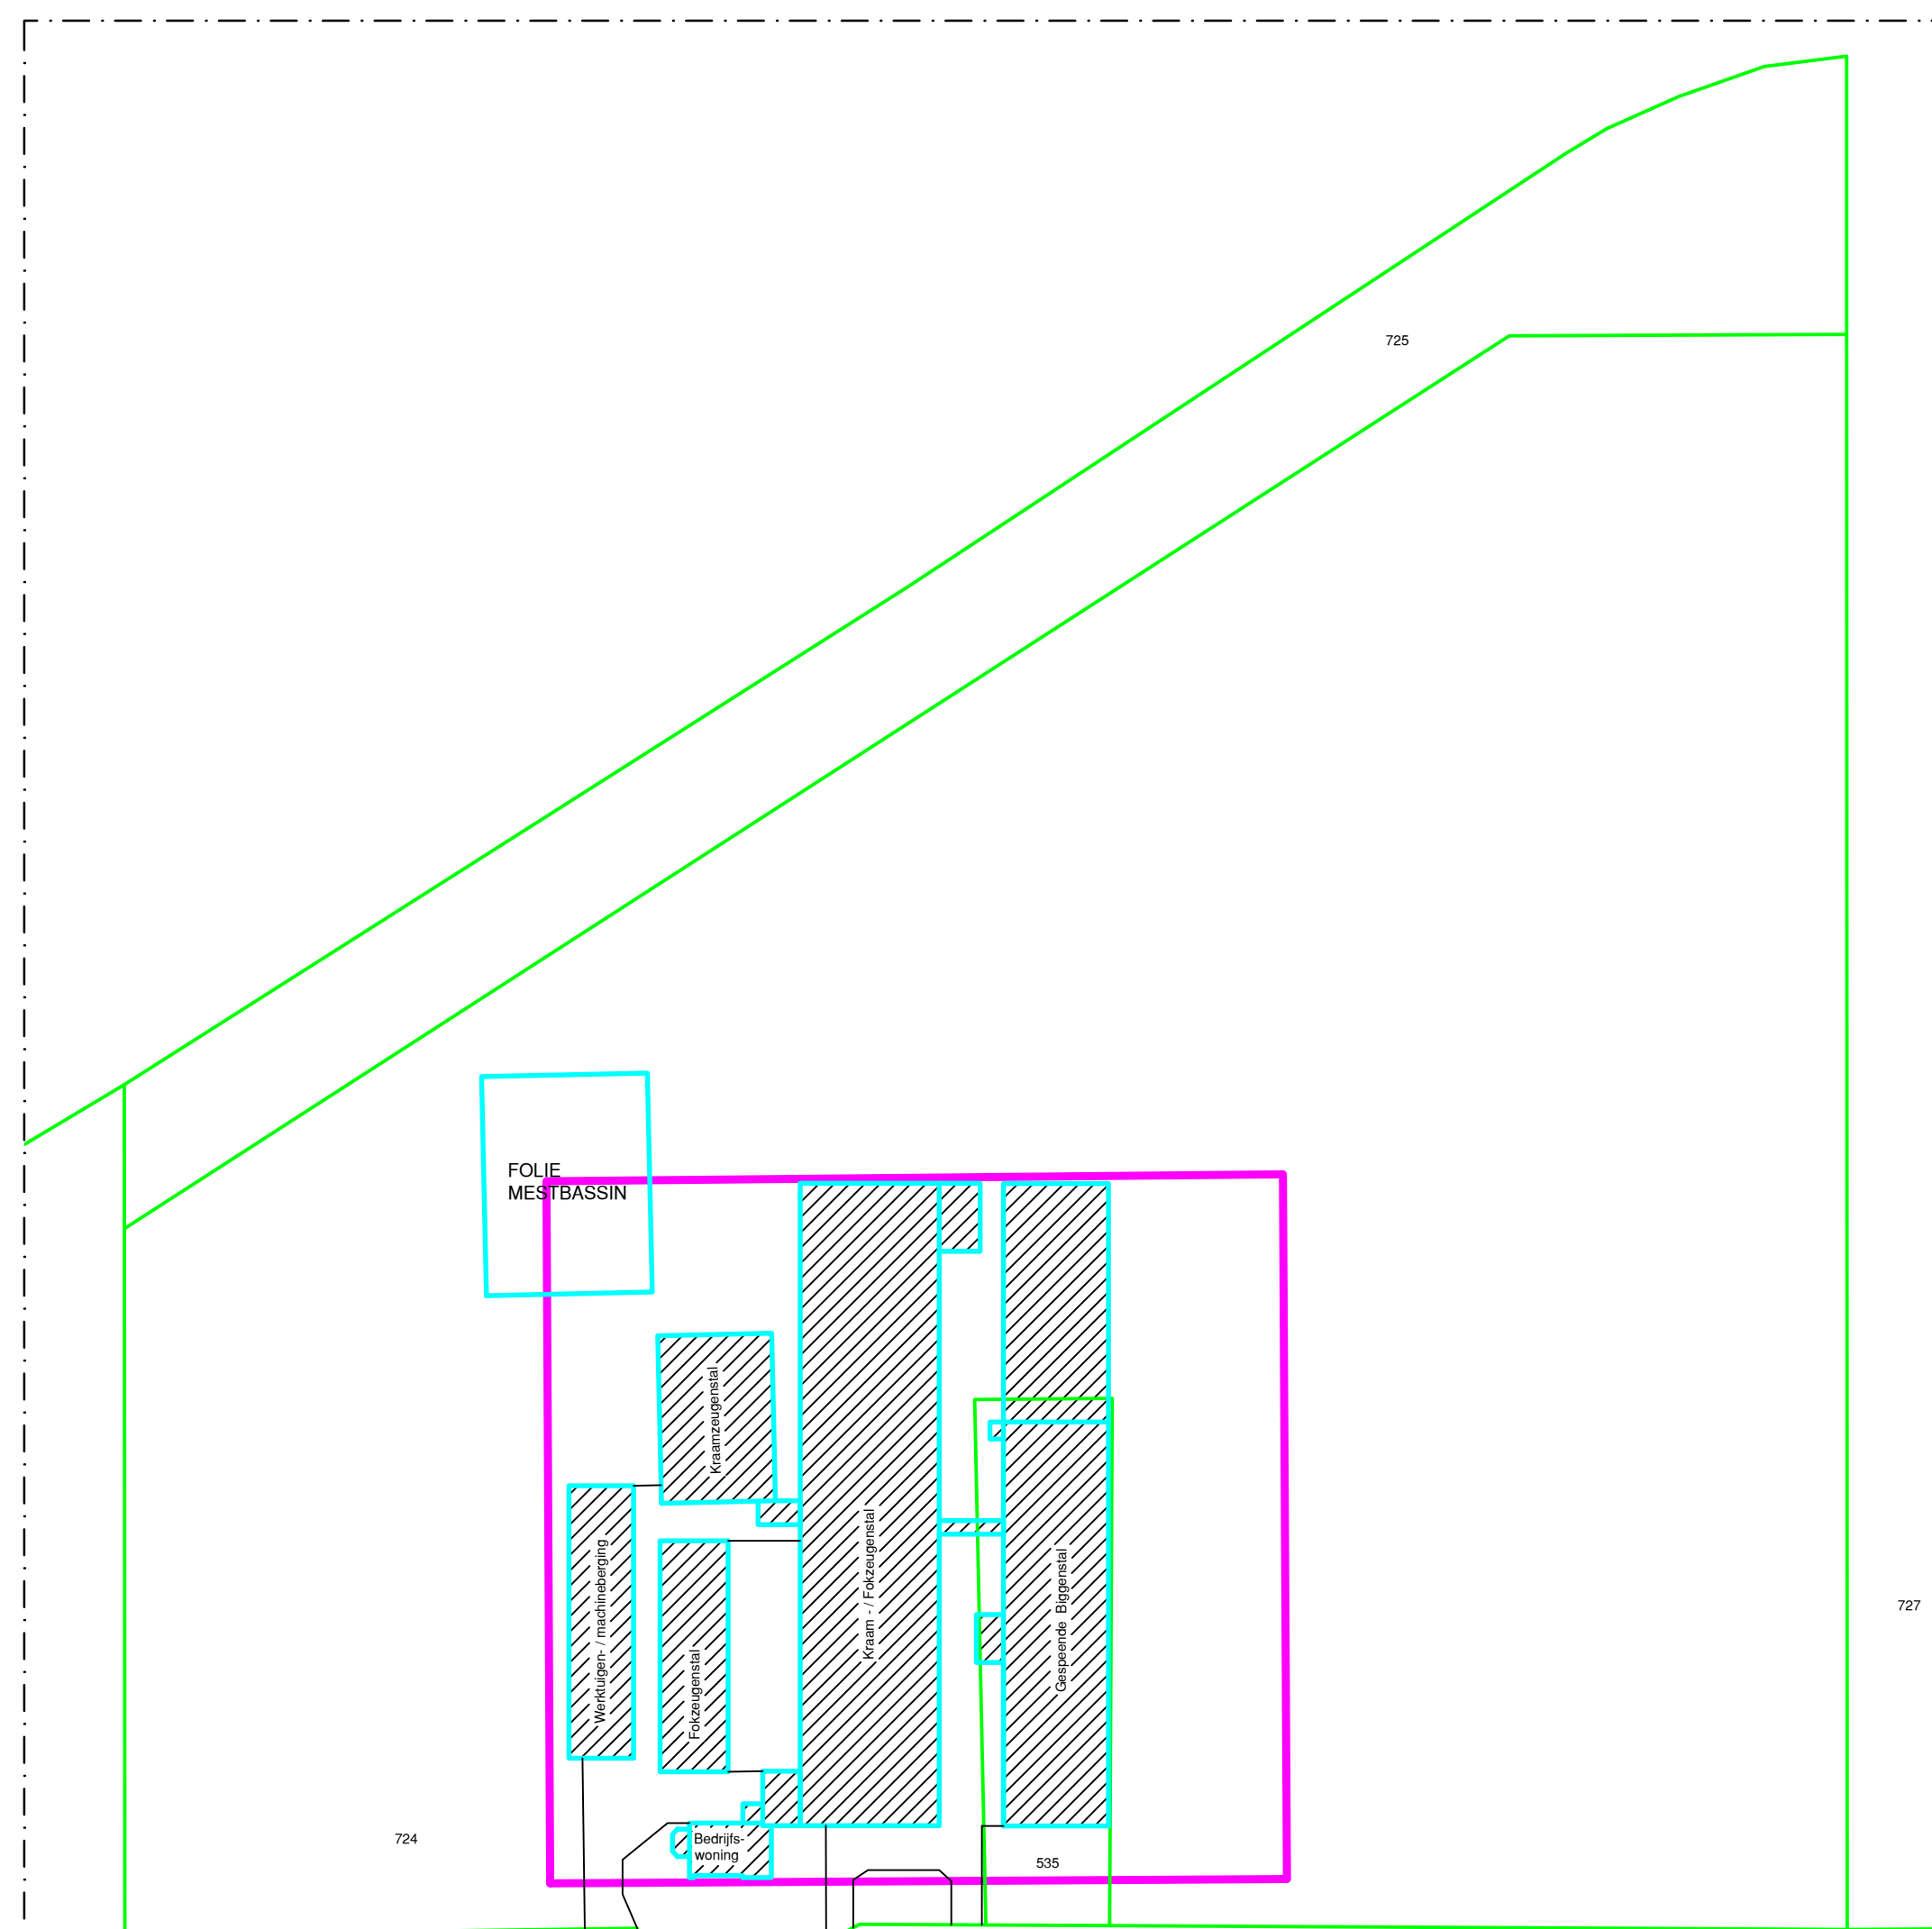
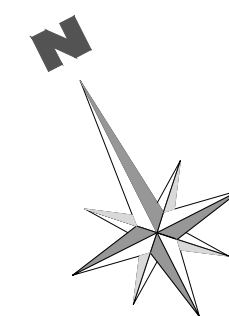


-  BOUWBLOKGRENS Opp. ± 11.100 m2.
-  PERCEELSGRENS
-  BEDRIJFSGEBOUWEN

SITUATIE : Gemeente Bernheze
SECTIE : G nr. 724 - 535

BESTAAND

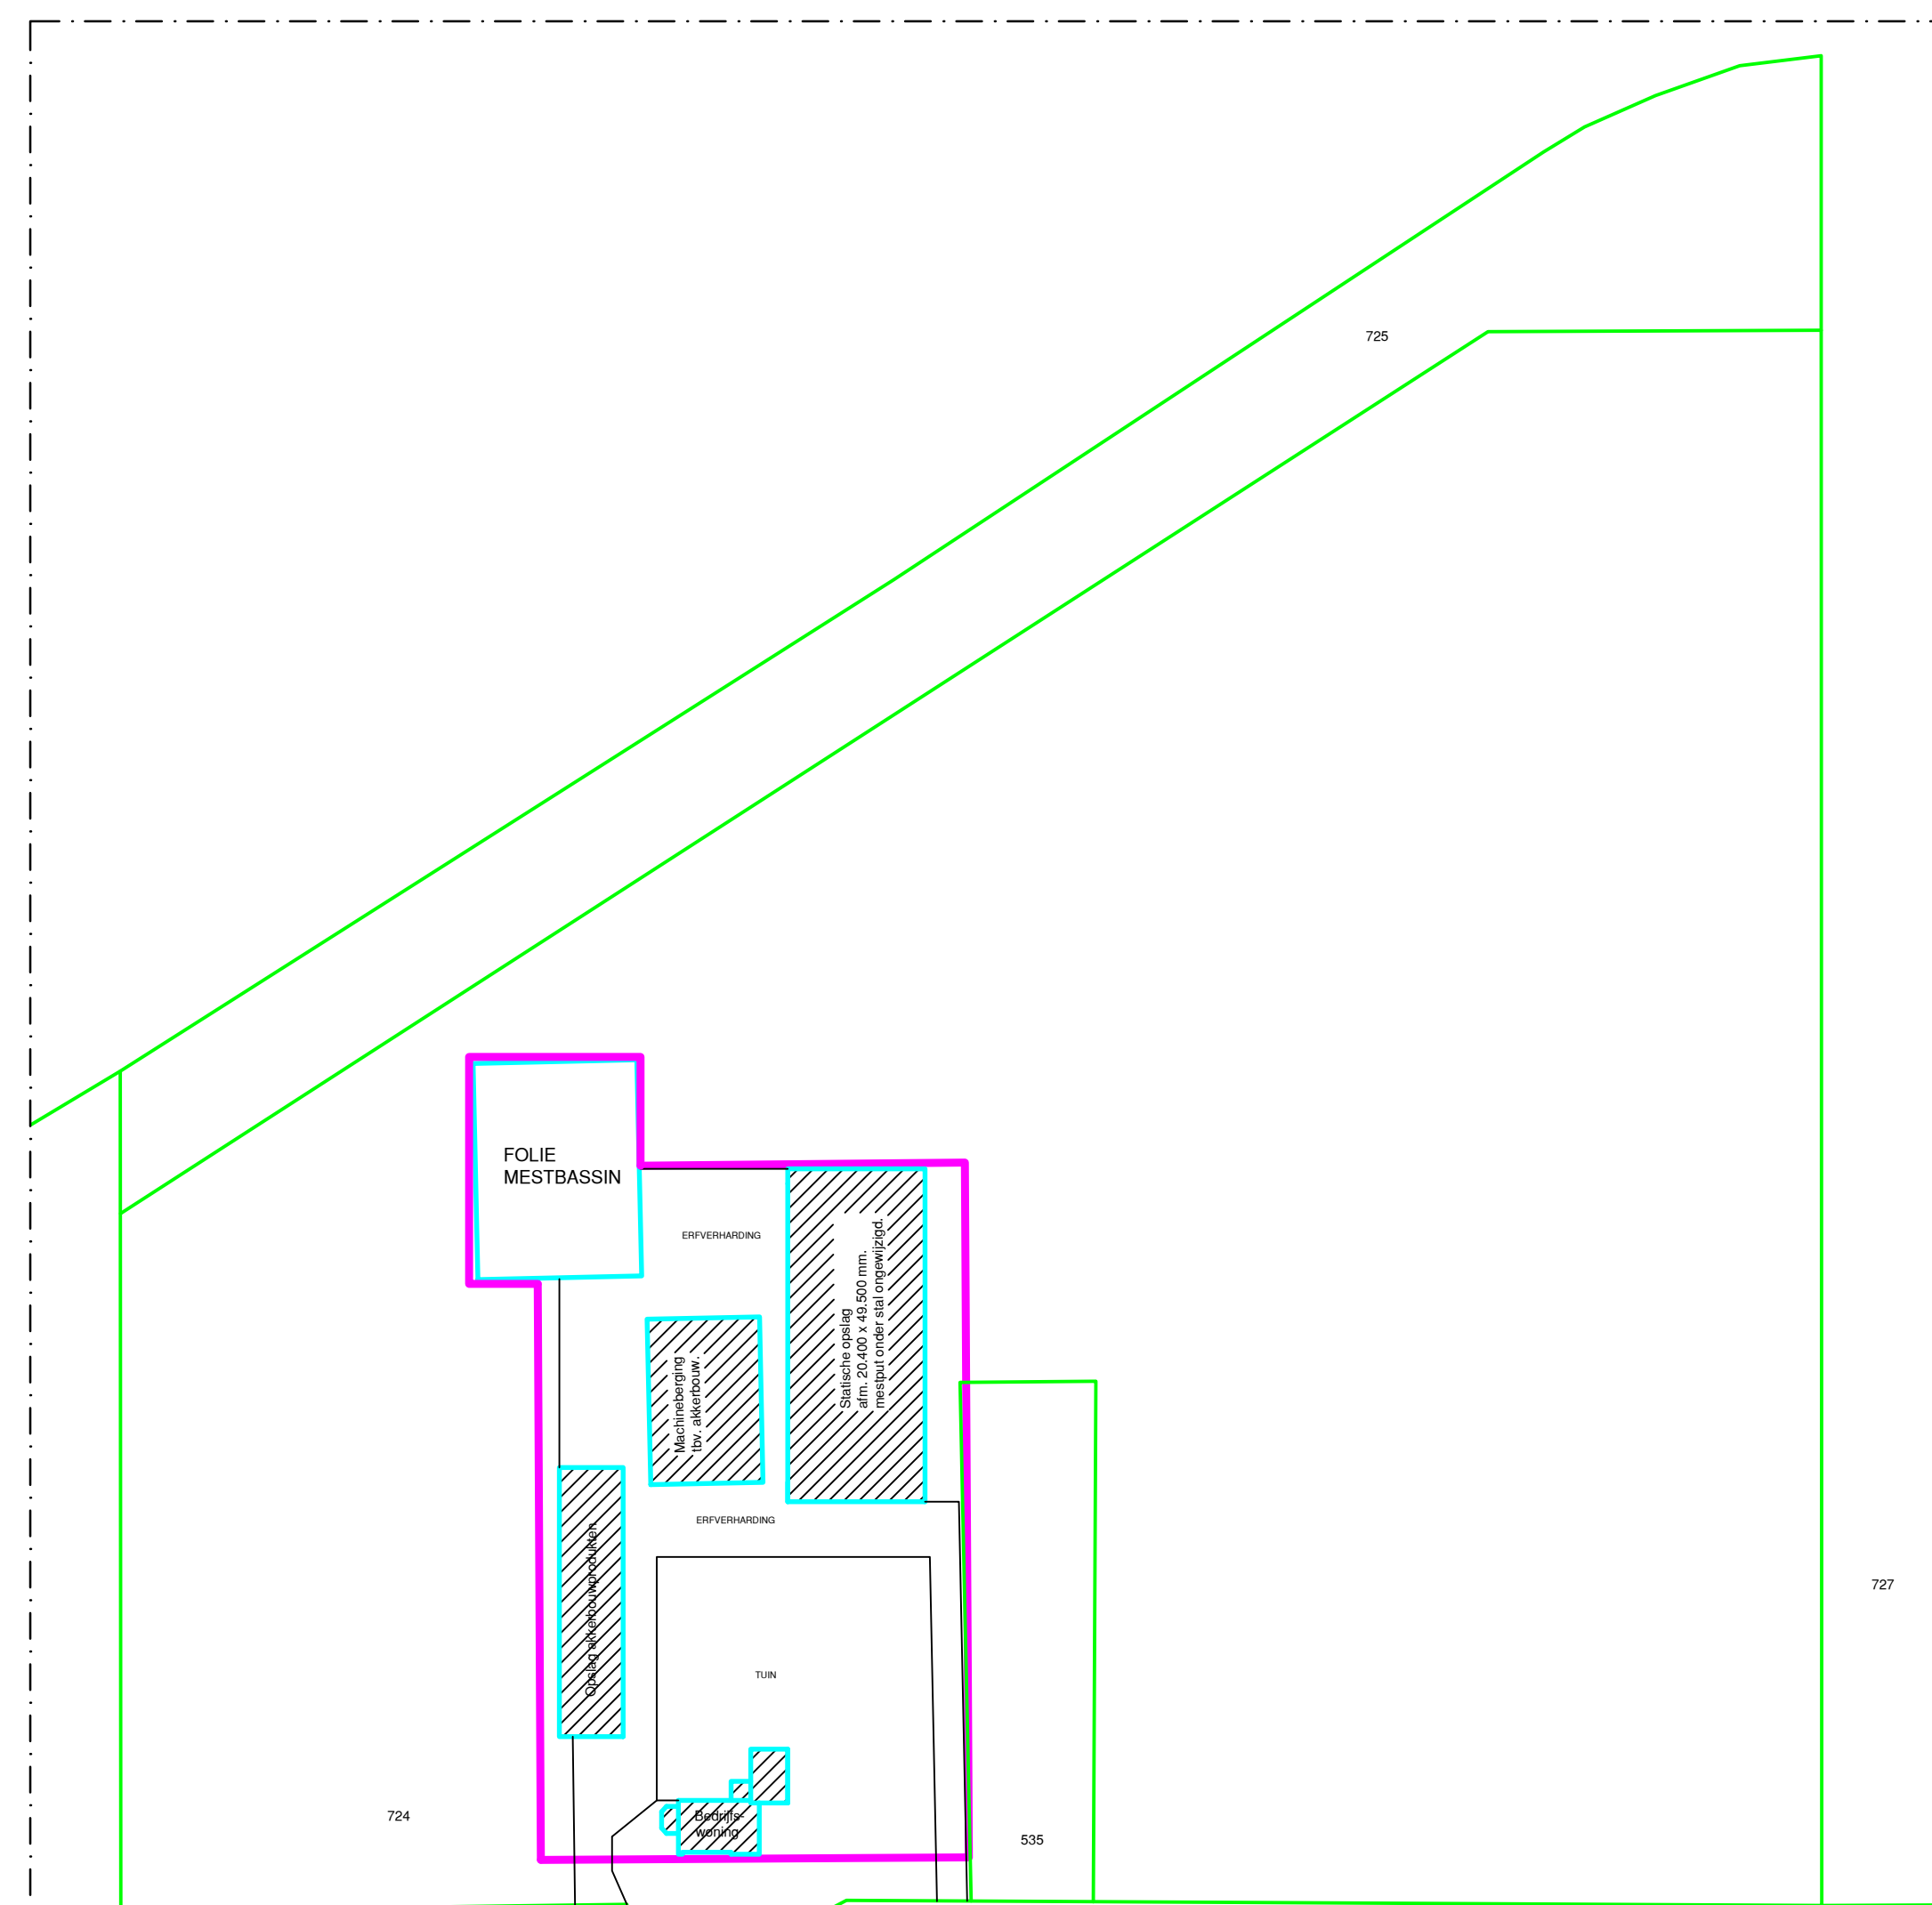

-  BOUWBLOKGRENS Opp. ± 7.150 m2.
-  PERCEELSGRENS
-  BEDRIJFSGEBOUWEN

SITUATIE : Gemeente Bernheze
SECTIE : G nr. 724 - 535

NIEUW

SITUATIETEKENING BESTAAND - NIEUW
Mts. M.H.N. van den Hanenberg en P.H.M. van den Hanenberg-School
Aardenbaan 7 5384 SW Heesch