


HAALBAARHEIDSSTUDIE DIJKSTRAAT 13A TE NISTELRODE

Eerste beeldvorming is indicatief

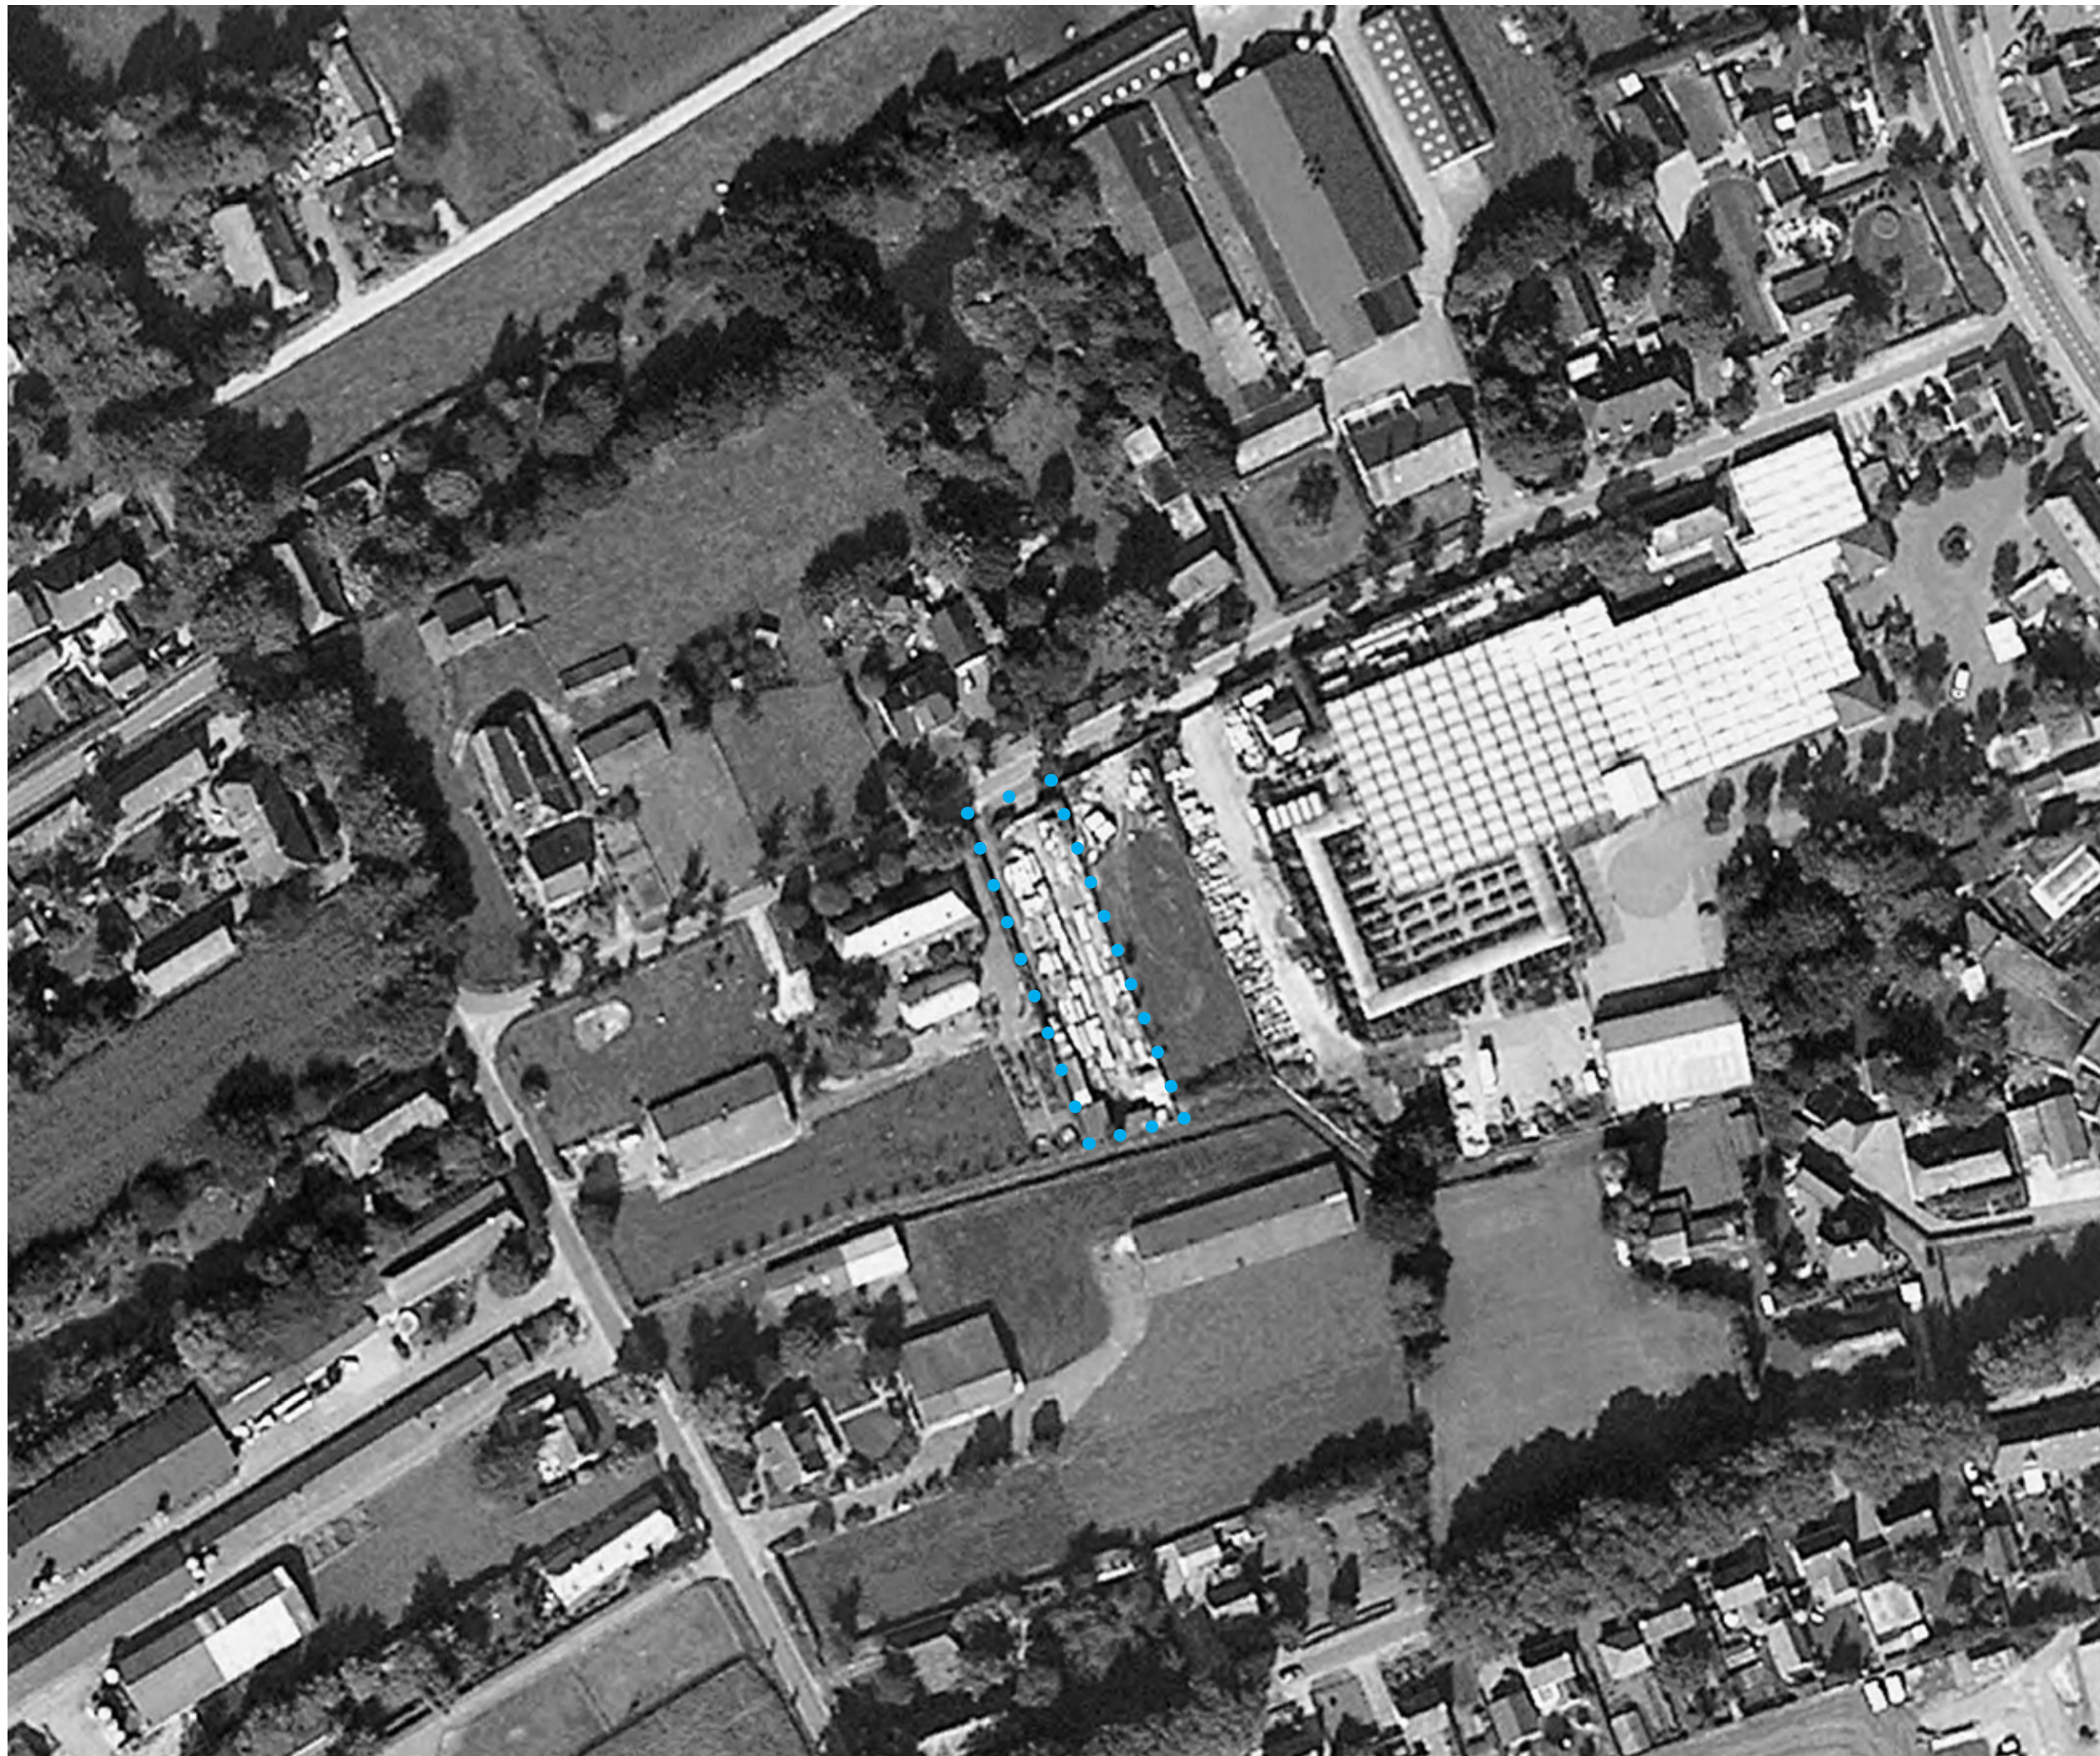

De Hammen 40
5371 MK Ravenstein
0486 - 41 28 29
info@kantoorprincen.nl

tekening:
satellietbeeld

formaat A3
schaal n.v.t.

omschrijving:
Haalbaarheidsstudie Dijkstraat
13a te Nistelrode

opdrachtgever:
Maurice Geurden

project:
W-16-0812

getekend door:
BvO

datum:
17-10-2016



De Hammen 40
5371 MK Ravenstein
0486 - 41 28 29
info@kantoorprincen.nl

tekening:
situatie

formaat A3
schaal 1:500.

omschrijving:
Haalbaarheidsstudie Dijkstraat
13a te Nistelrode

opdrachtgever:
Maurice Geurden

project:
W-16-0812

getekend door:
BvO

datum:
17-10-2016



SO₀₂

De Hammen 40
5371 MK Ravenstein
0486 - 41 28 29
info@kantoorprincen.nl

tekening:
bestemmingsplan

formaat A3
schaal n.v.t.


omschrijving:
Haalbaarheidsstudie Dijkstraat
13a te Nistelrode

opdrachtgever:
Maurice Geurden

project:
W-16-0812

getekend door:
BvO

datum:
17-10-2016

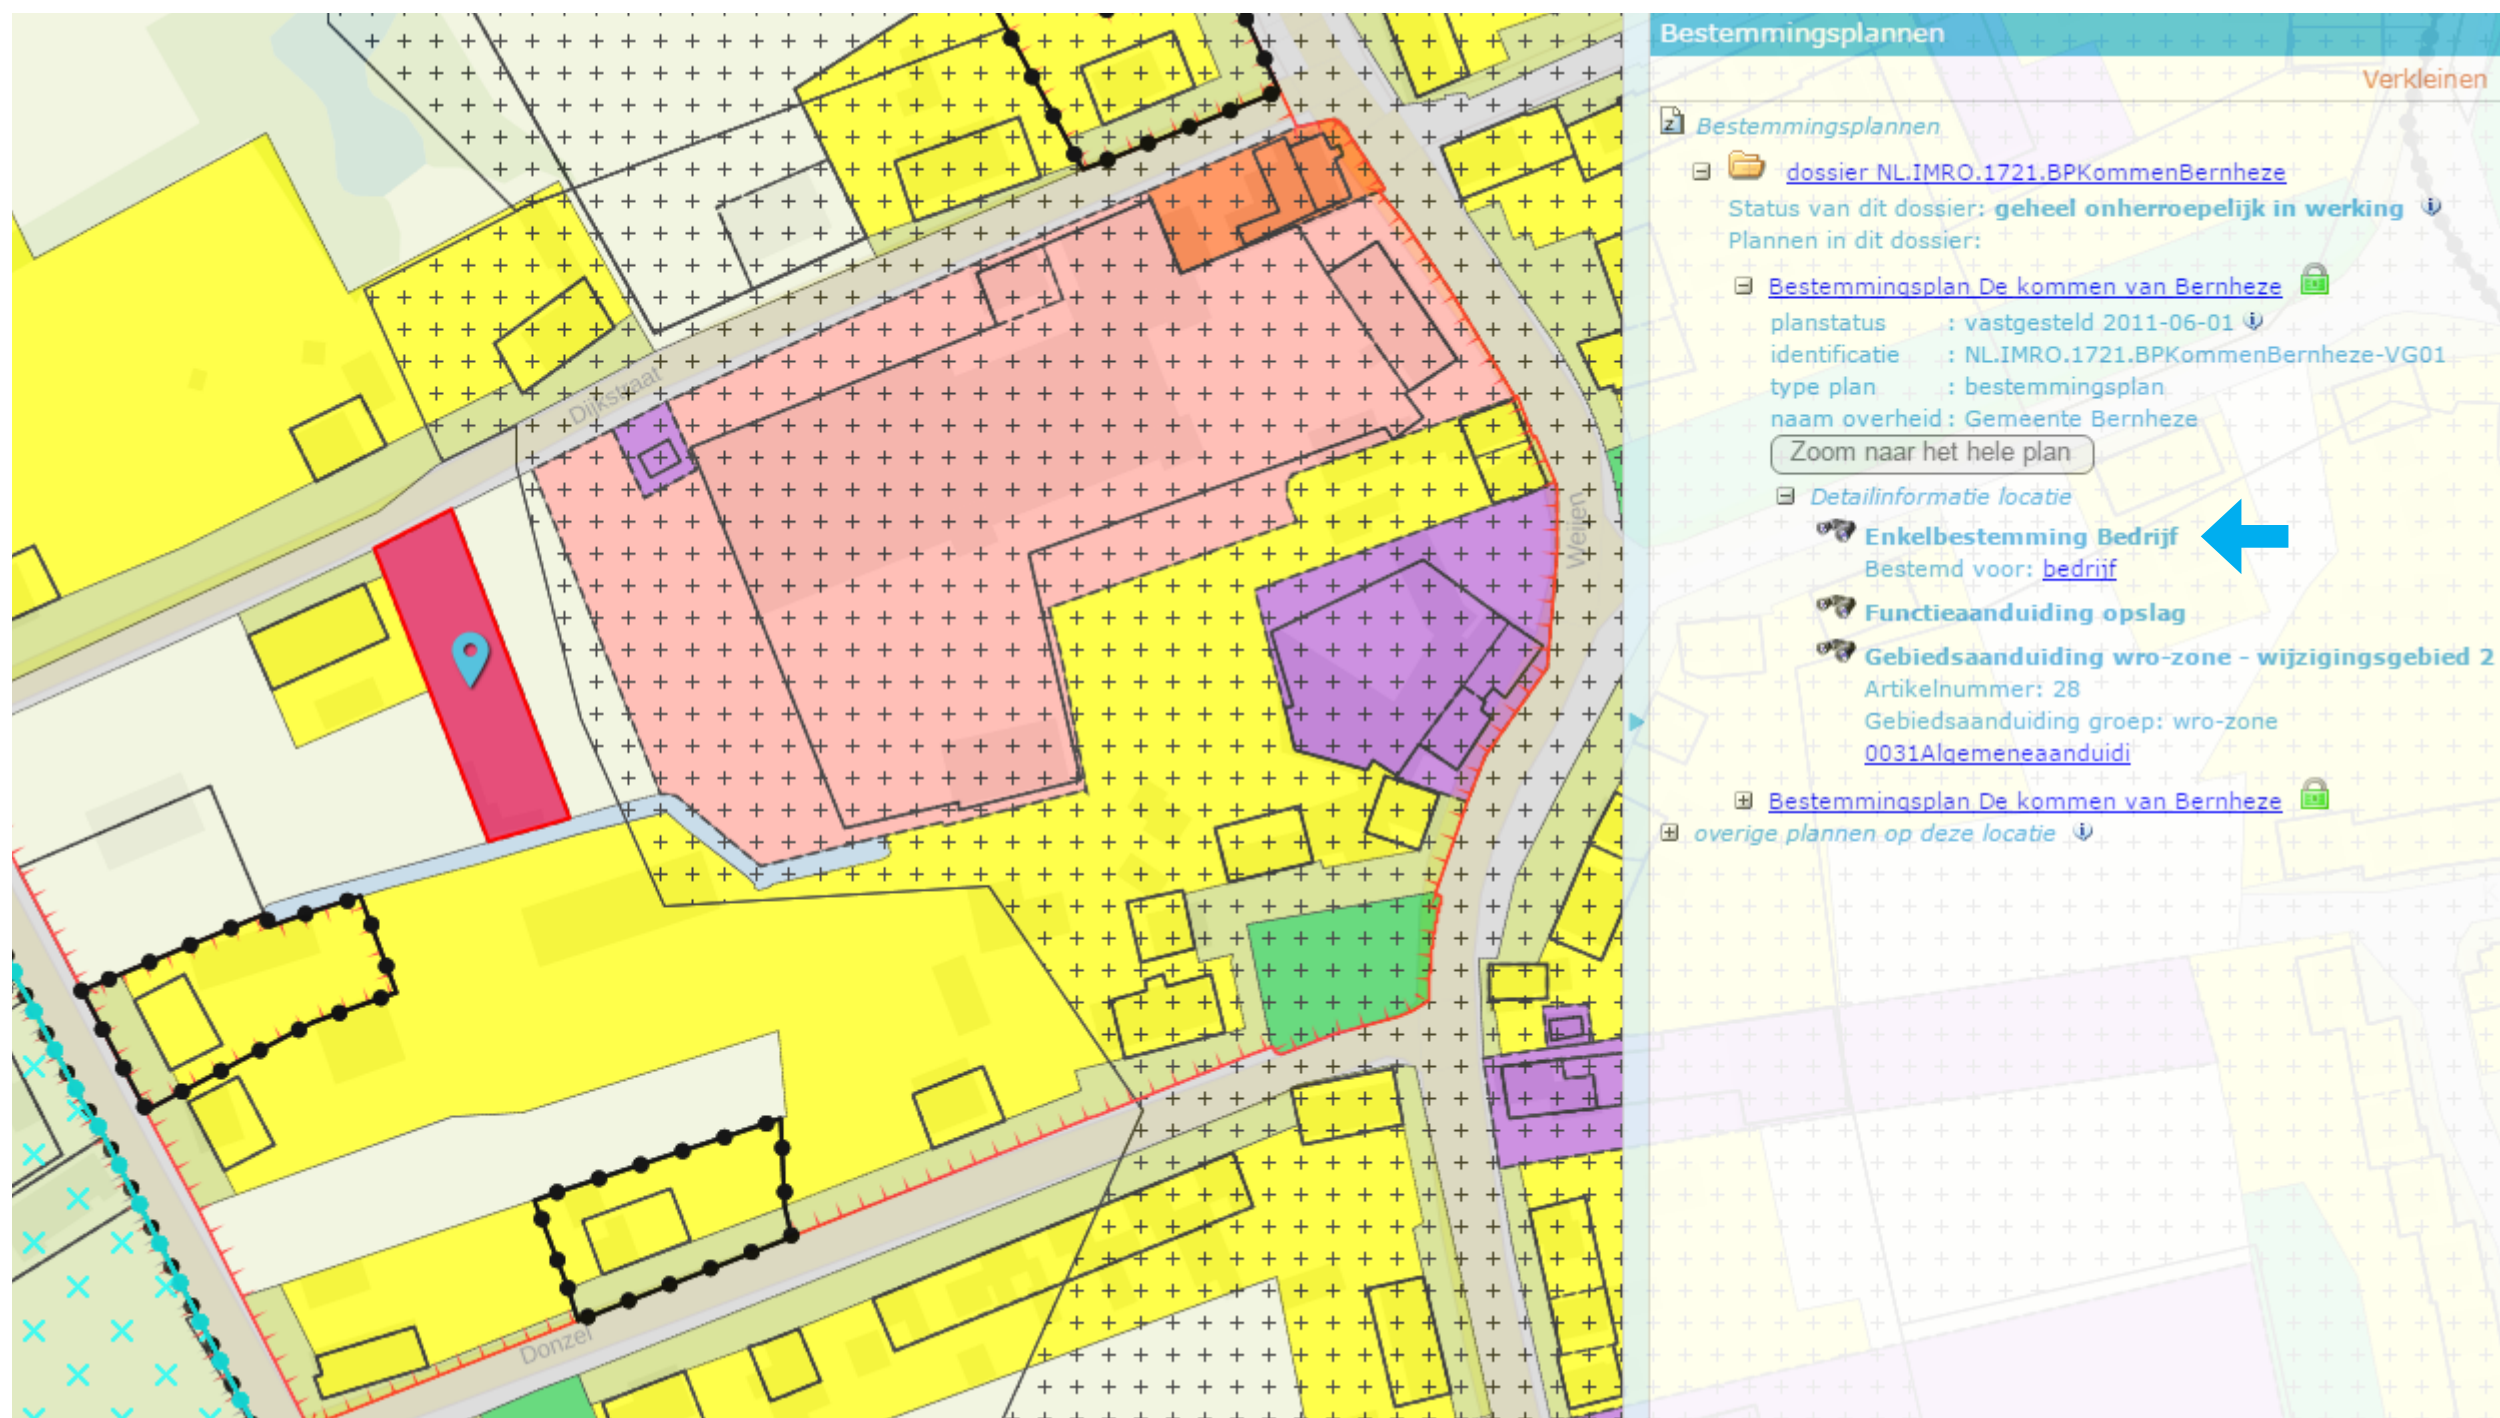



De Hammen 40
5371 MK Ravenstein
0486 - 41 28 29
info@kantoorprincen.nl

tekening:
bestaande situatie

formaat A3
schaal n.v.t.

omschrijving:
Haalbaarheidsstudie Dijkstraat
13a te Nistelrode

opdrachtgever:
Maurice Geurden

project:
W-16-0812

getekend door:
BvO

datum:
17-10-2016



De Hammen 40
5371 MK Ravenstein
0486 - 41 28 29
info@kantoorprincen.nl

tekening:
bestaande situatie

formaat A3
schaal n.v.t.


omschrijving:
Haalbaarheidsstudie Dijkstraat
13a te Nistelrode

opdrachtgever:
Maurice Geurden

project:
W-16-0812

getekend door:
BvO

datum:
17-10-2016

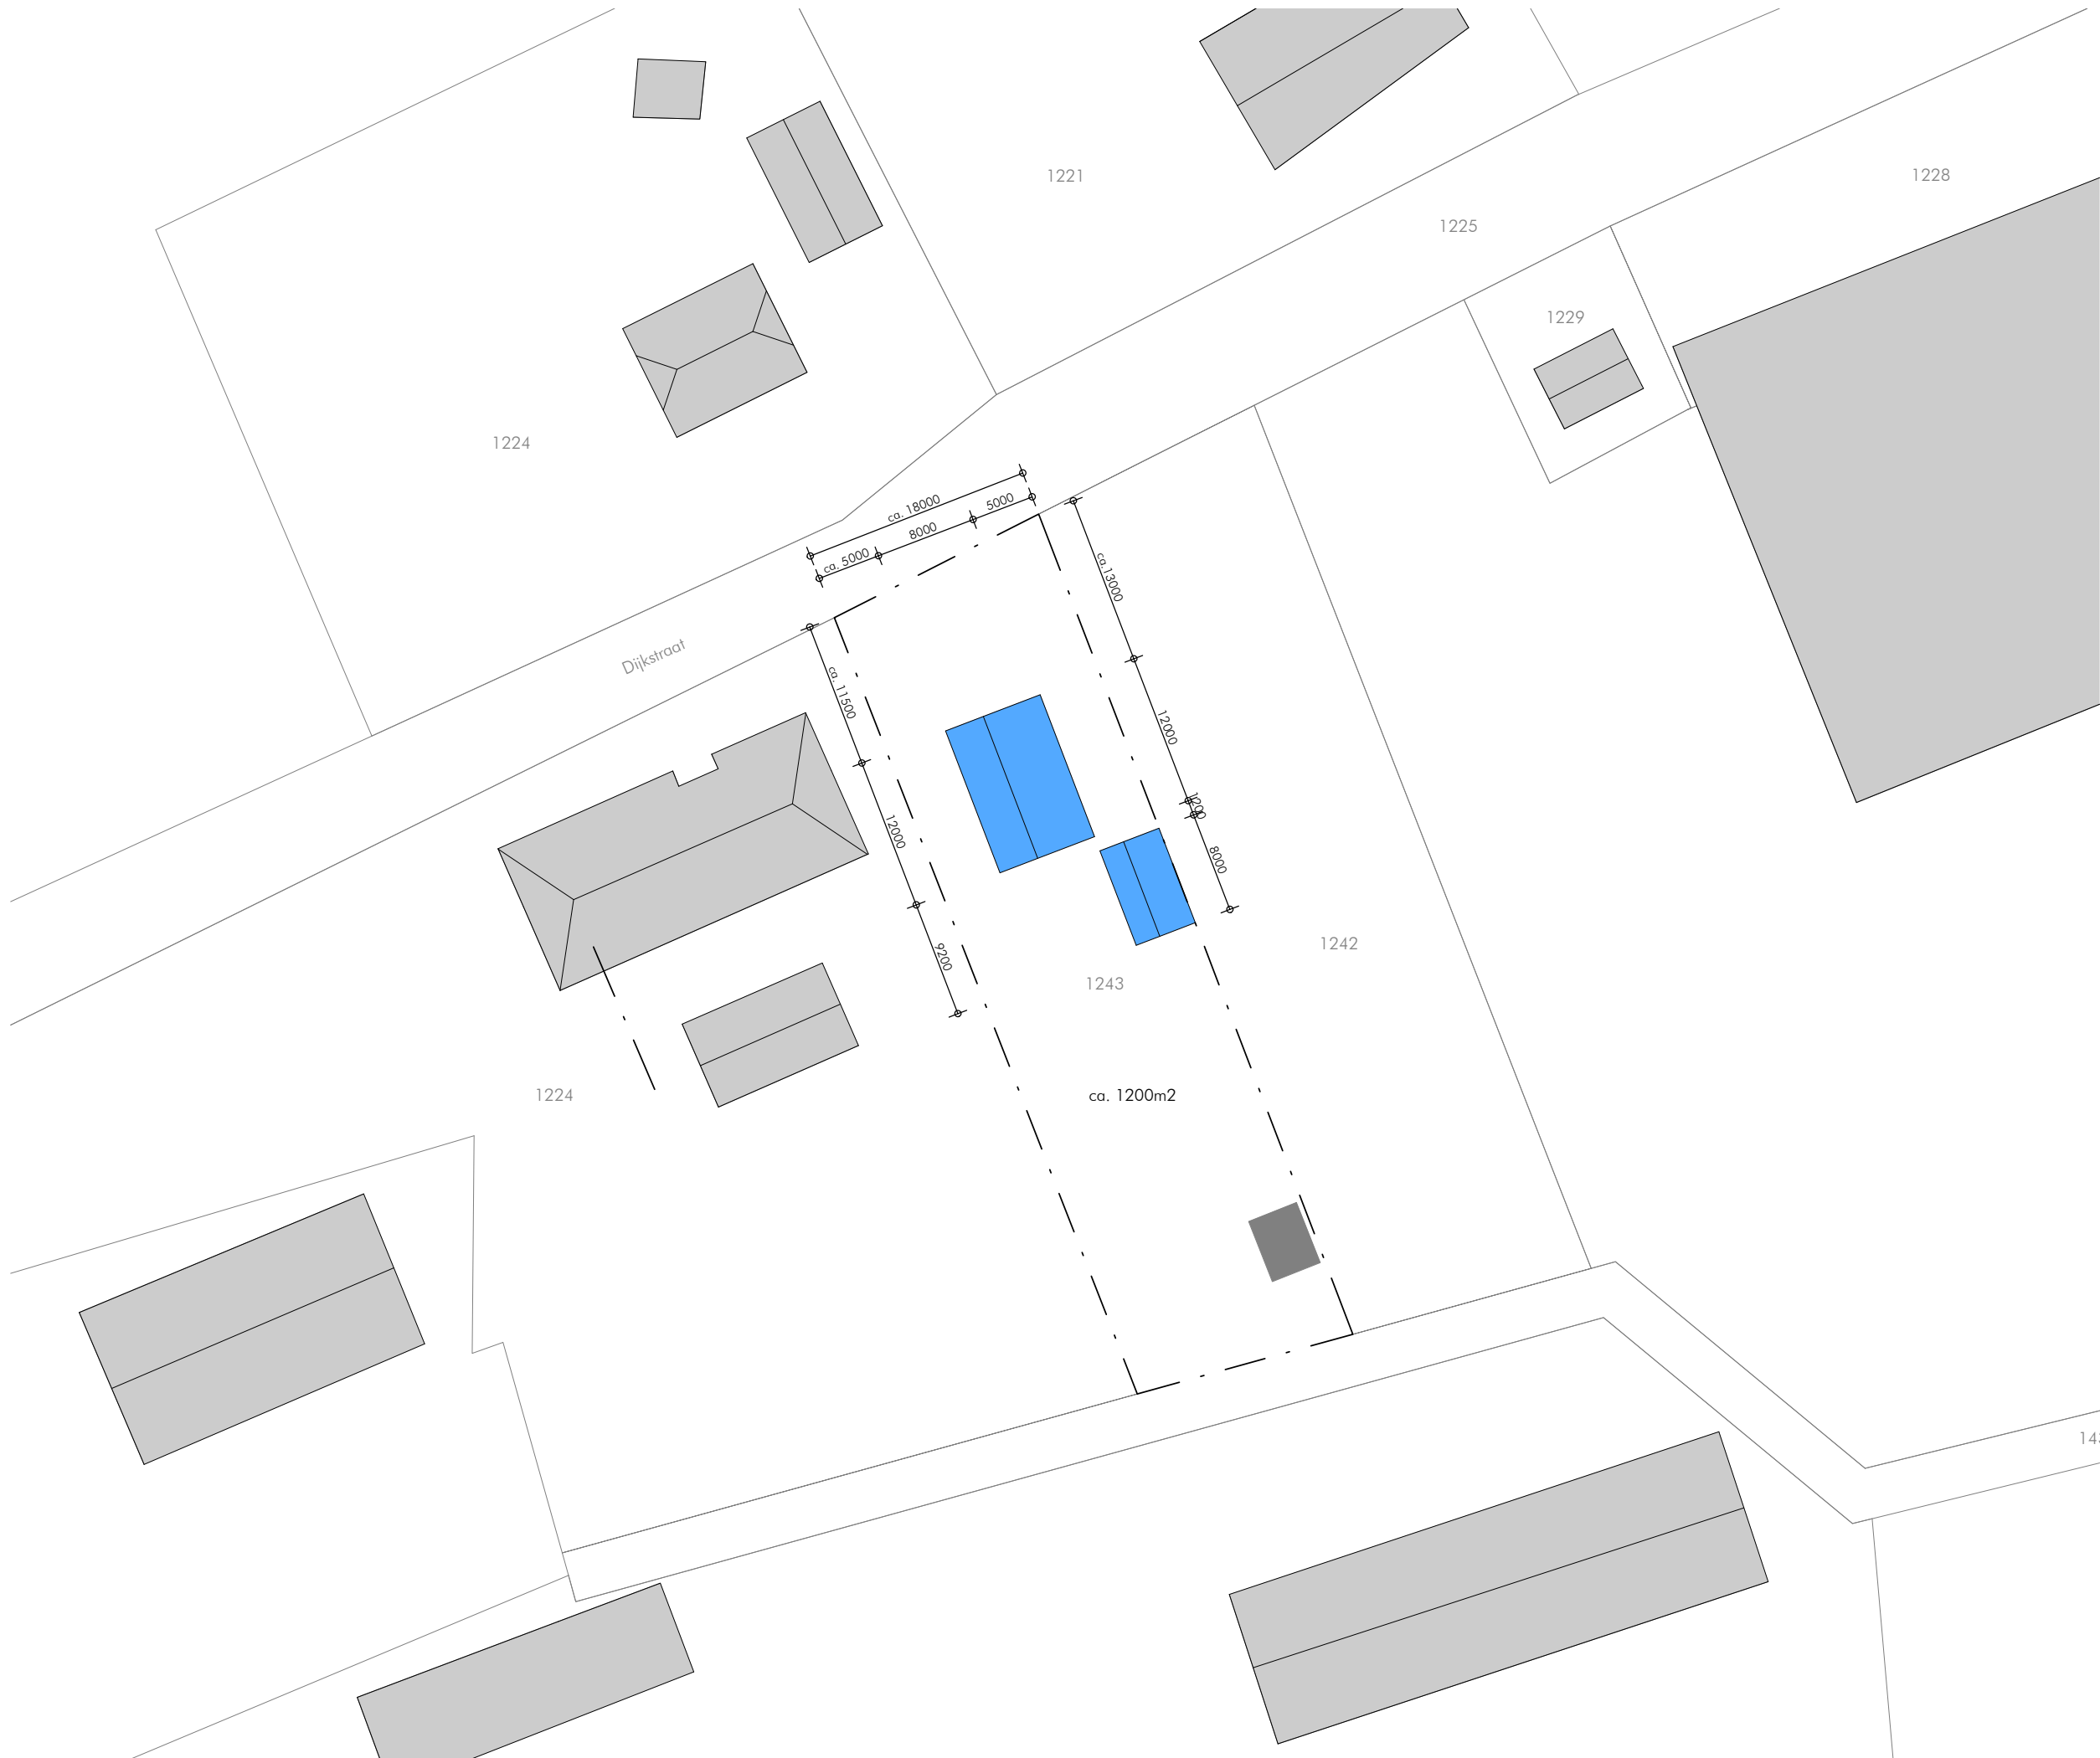

De Hammen 40
5371 MK Ravenstein
0486 - 41 28 29
info@kantoorprincen.nl

tekening:
gewenste situatie

formaat A3
schaal 1:500.

omschrijving:
Haalbaarheidsstudie Dijkstraat
13a te Nistelrode

opdrachtgever:
Maurice Geurden

project:
W-16-0812

getekend door:
BvO

datum:
17-10-2016



SO₀₆

De Hammen 40
5371 MK Ravenstein
0486 - 41 28 29
info@kantoorprincen.nl

tekening:
situatie

formaat A3
schaal n.v.t.


omschrijving:
Haalbaarheidsstudie Dijkstraat
13a te Nistelrode


opdrachtgever:
Maurice Geurden

project:
W-16-0812

getekend door:
BvO

datum:
17-10-2016

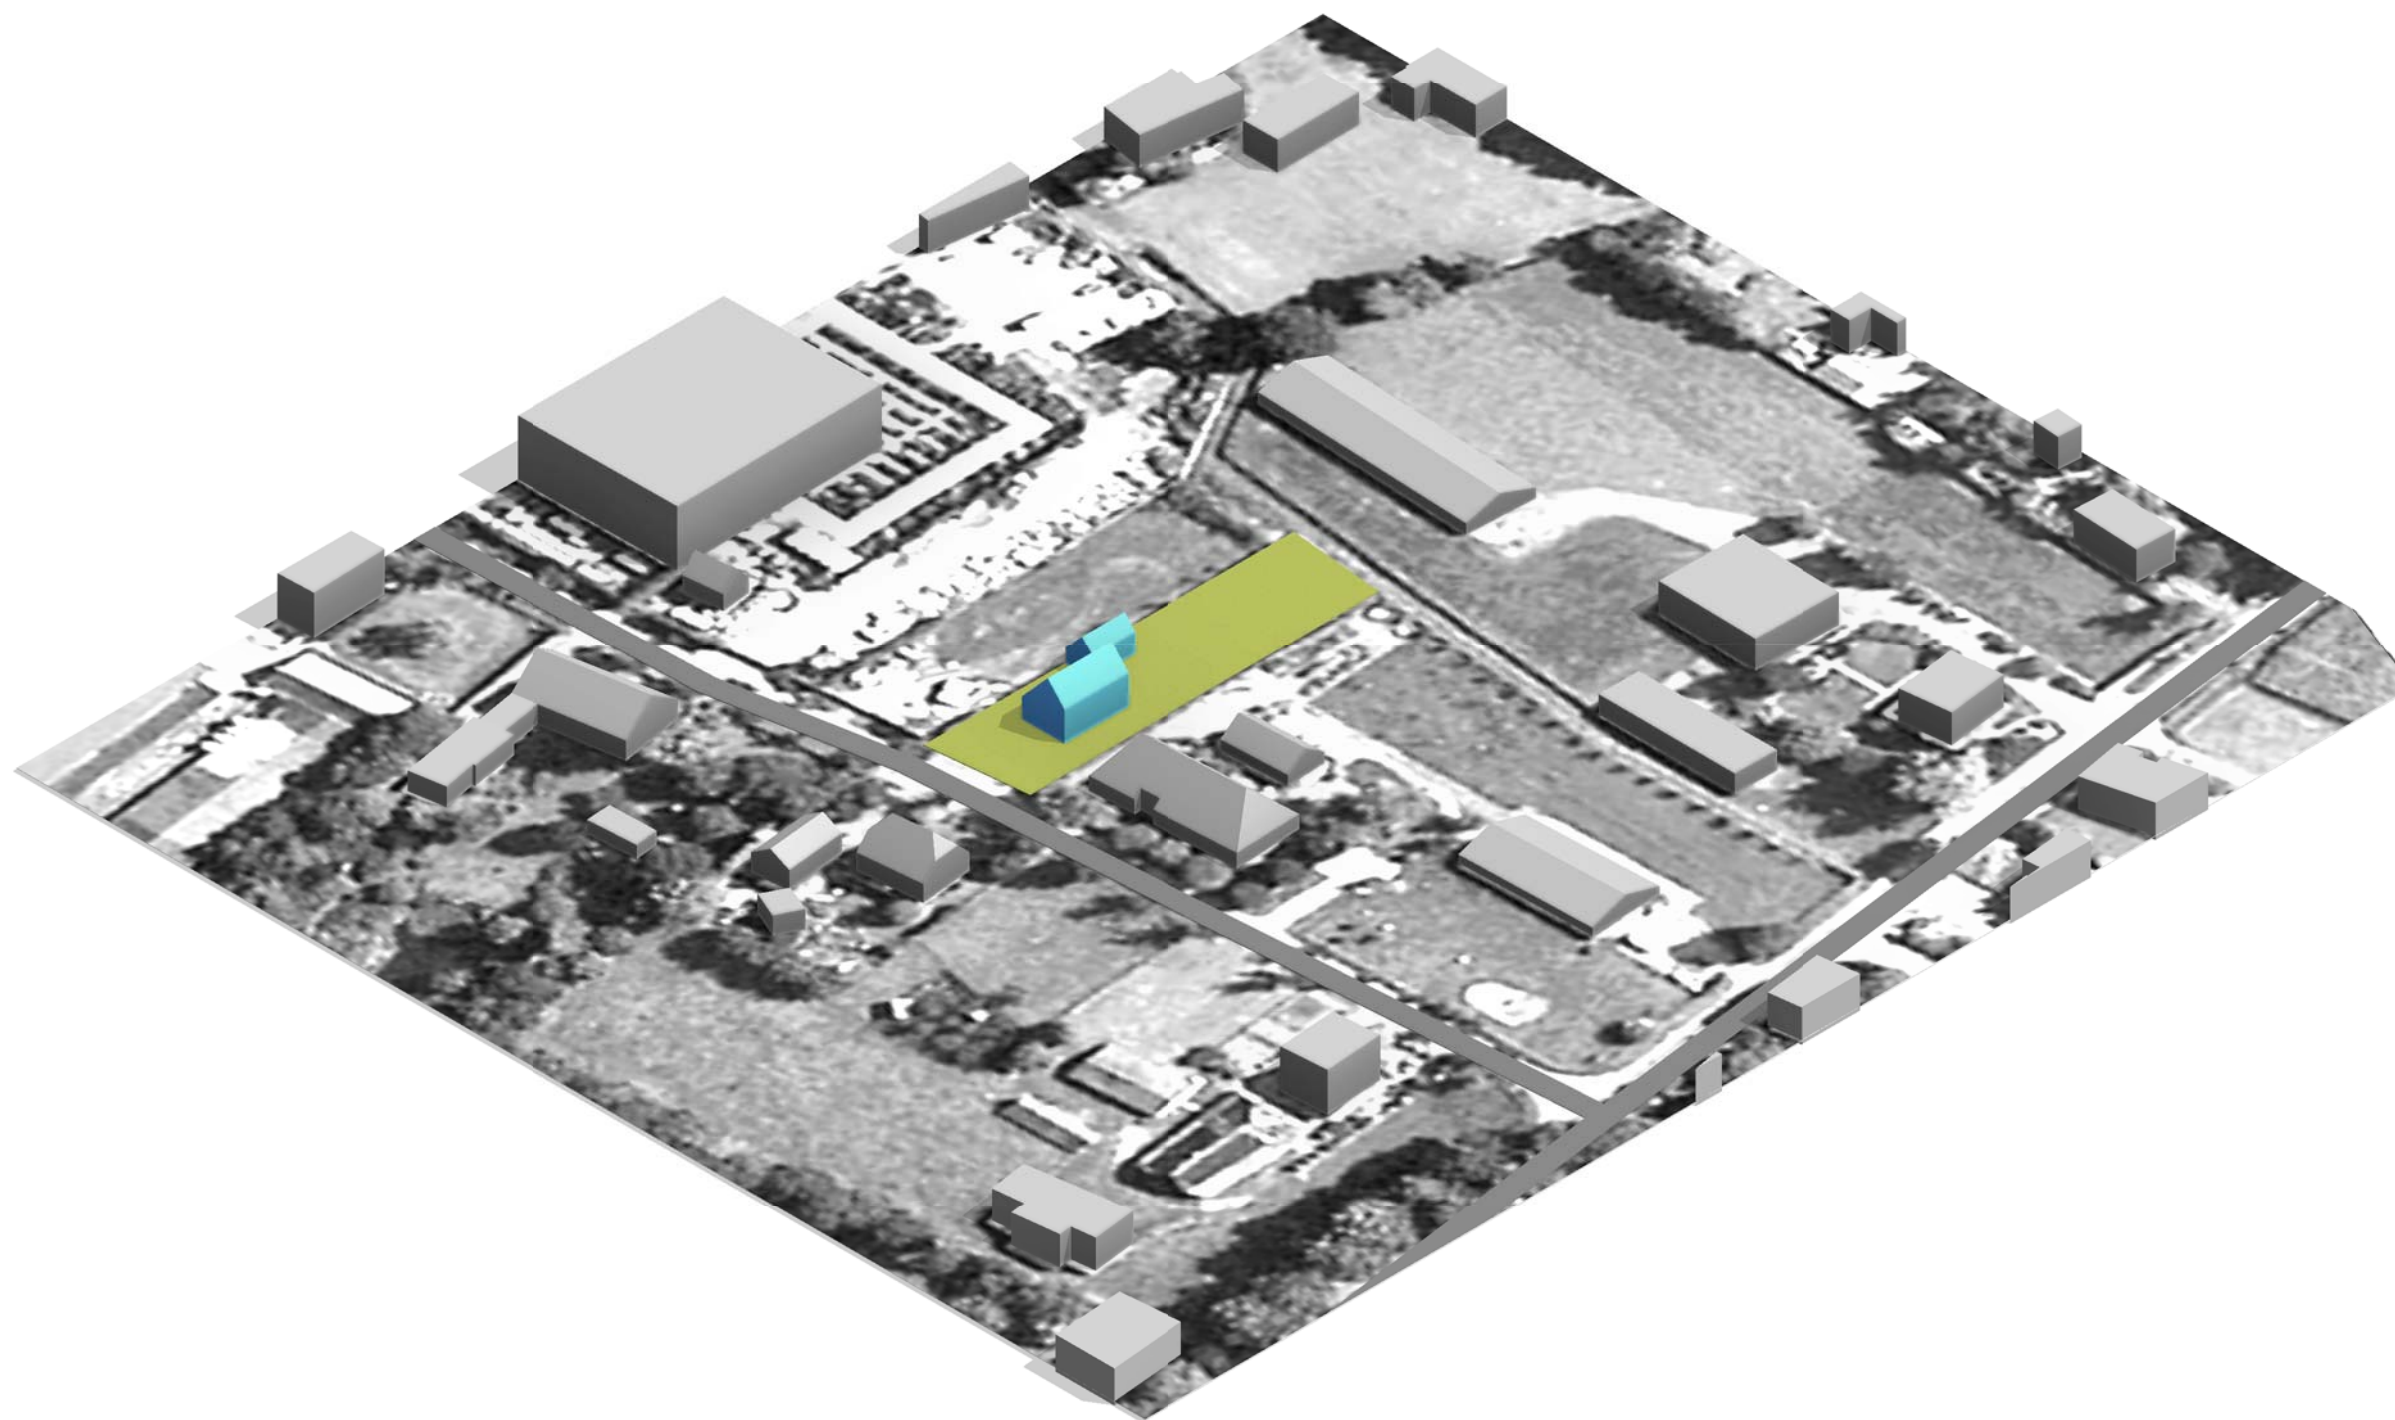

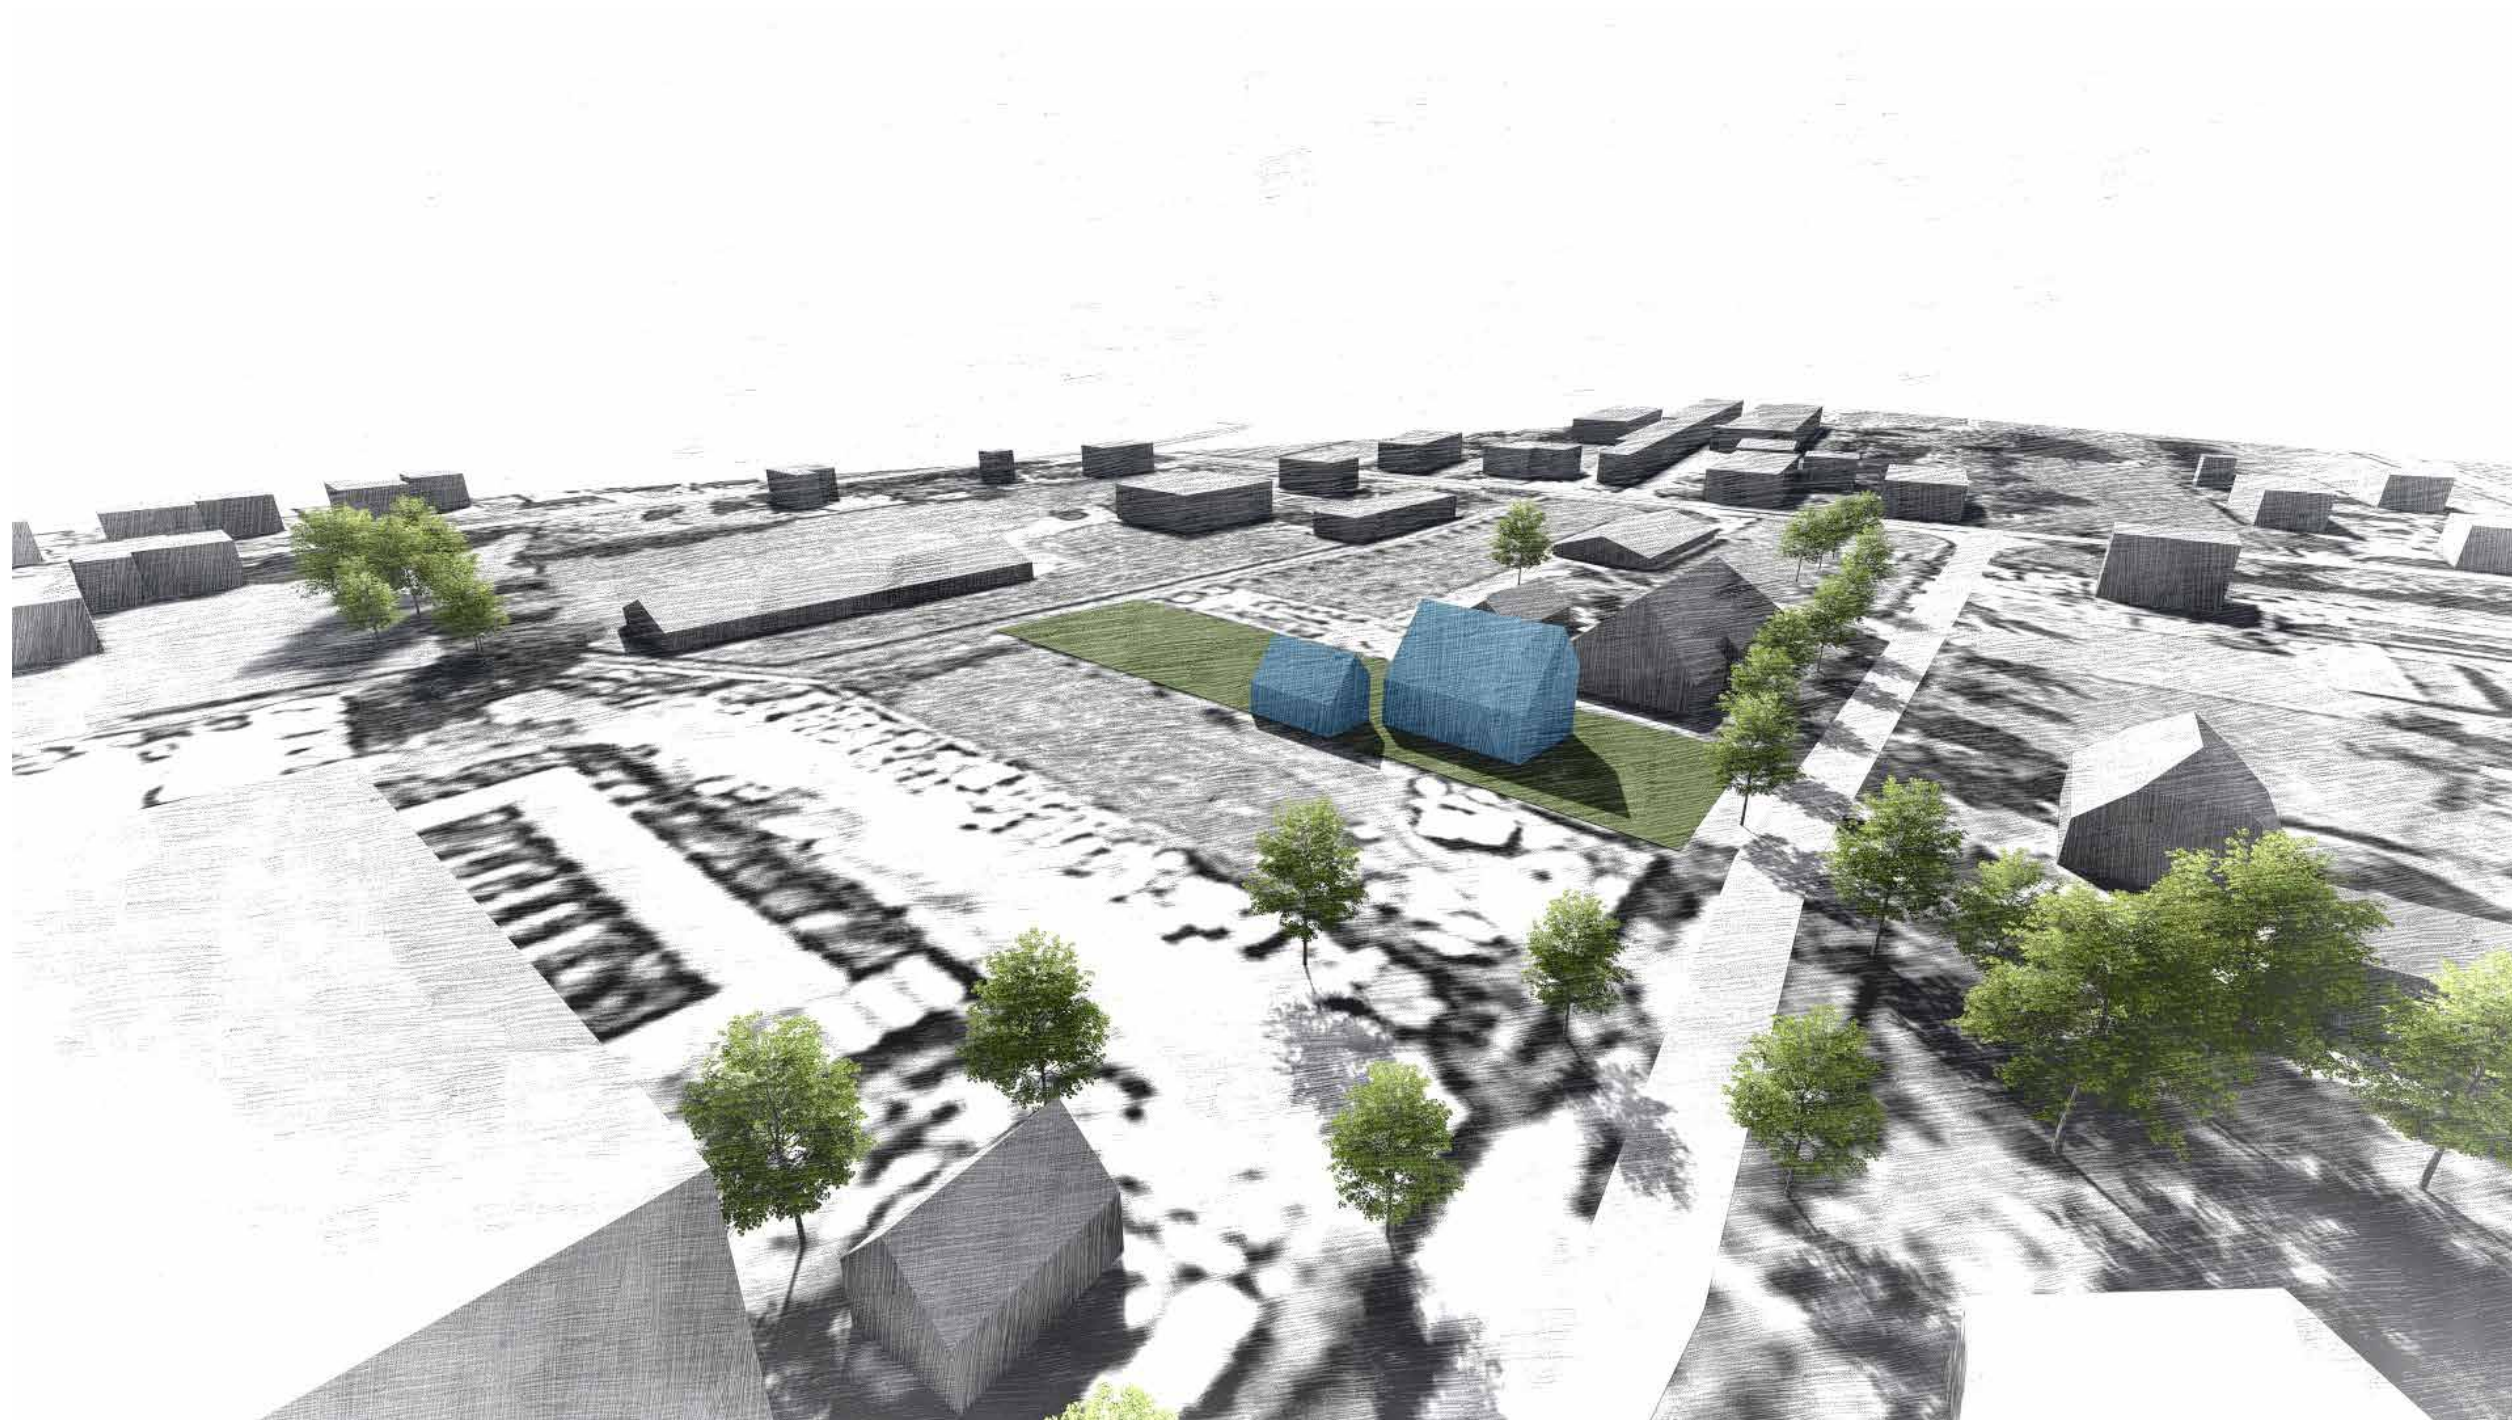

De Hammen 40
 5371 MK Ravenstein
 0486 - 41 28 29
info@kantoorprincen.nl

tekening:
 impressie

formaat A3
 schaal n.v.t.


omschrijving:
 Haalbaarheidsstudie Dijkstraat
 13a te Nistelrode


opdrachtgever:
 Maurice Geurden

project:
 W-16-0812

getekend door:
 BvO

datum:
 17-10-2016

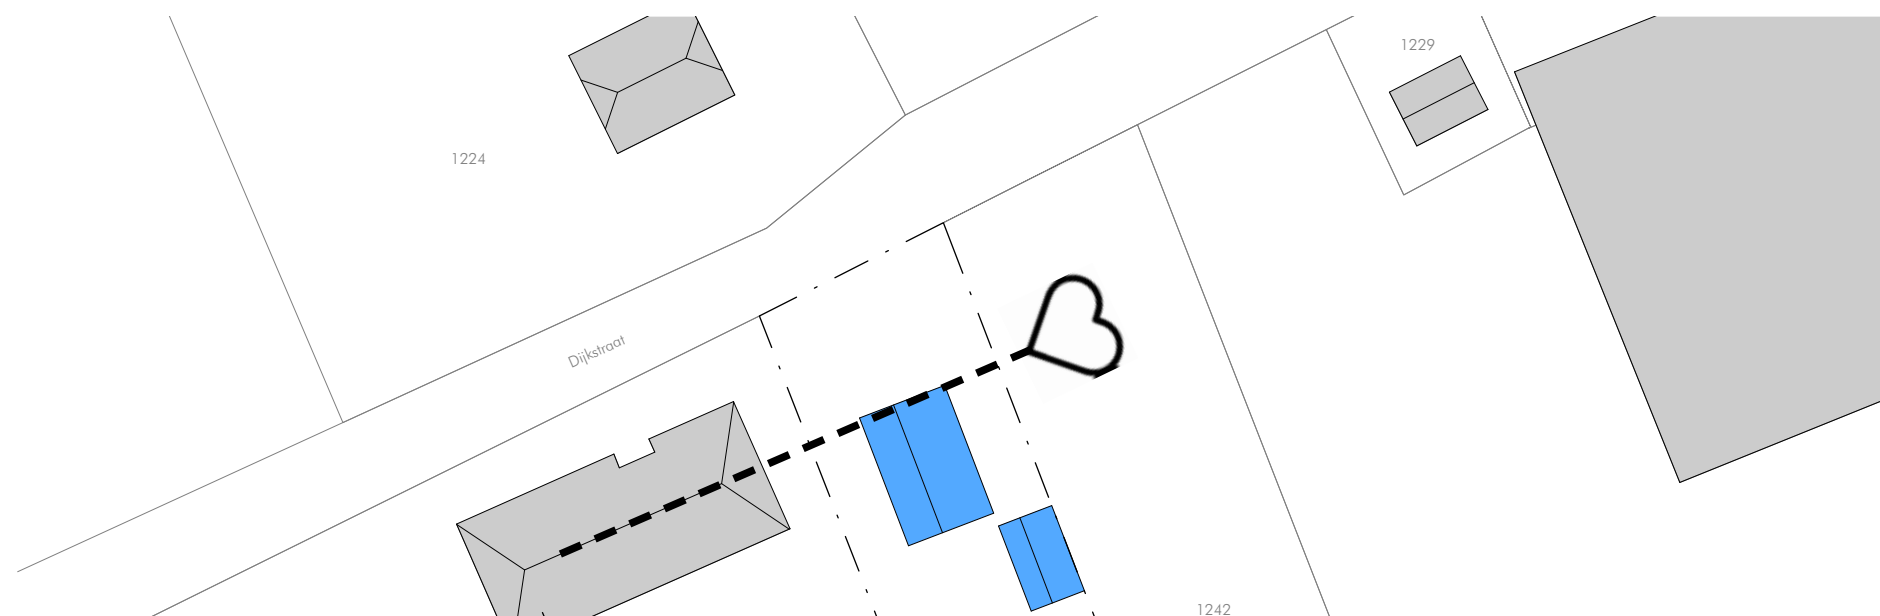

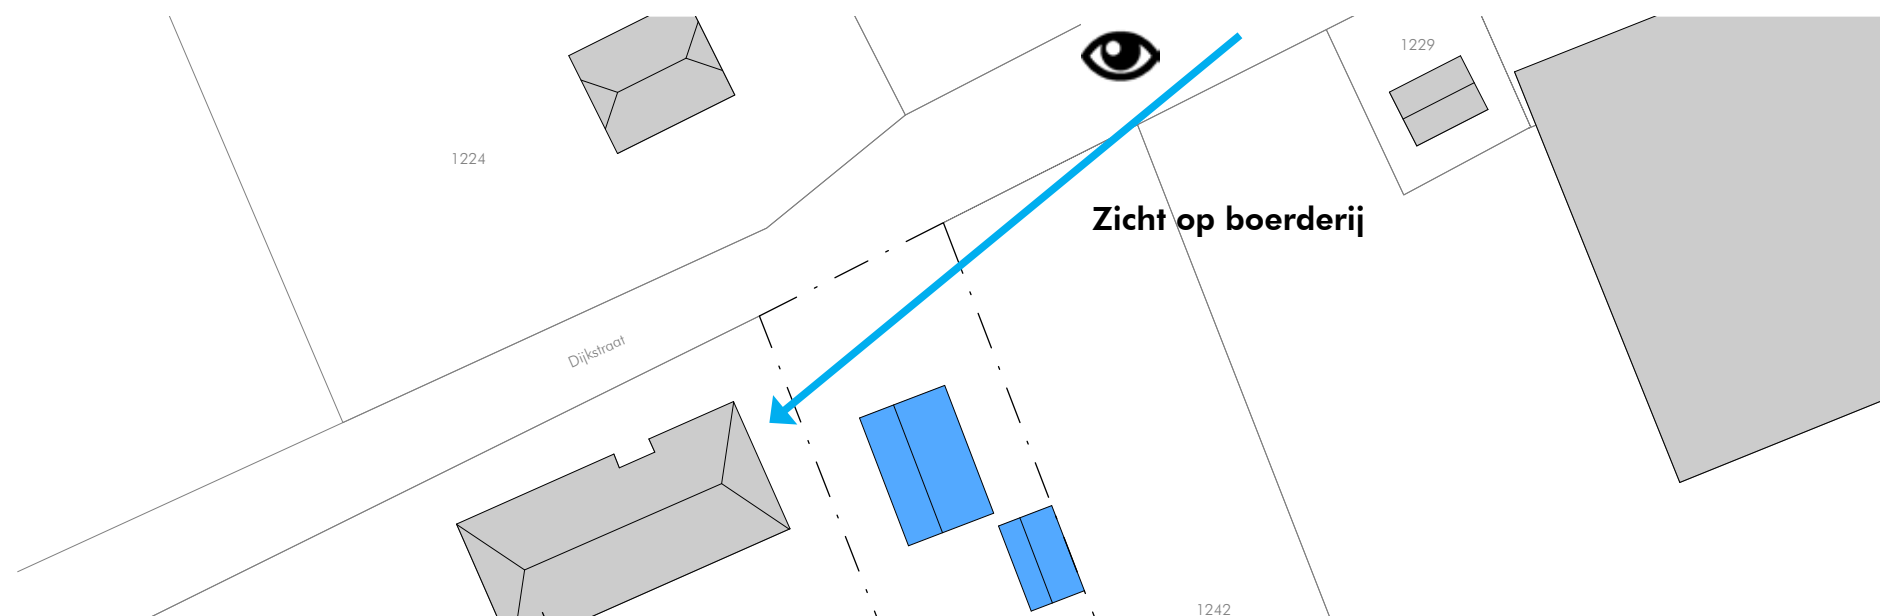

De Hammen 40
 5371 MK Ravenstein
 0486 - 41 28 29
info@kantoorprincen.nl

tekening:
 impressie

formaat A3
 schaal n.v.t.

omschrijving:
 Haalbaarheidsstudie Dijkstraat
 13a te Nistelrode

opdrachtgever:
 Maurice Geurden

project:
 W-16-0812

getekend door:
 BvO

datum:
 17-10-2016



De Hammen 40
 5371 MK Ravenstein
 0486 - 41 28 29
info@kantoorprincen.nl

tekening:
 impressie

formaat A3
 schaal n.v.t.

omschrijving:
 Haalbaarheidsstudie Dijkstraat
 13a te Nistelrode


opdrachtgever:
 Maurice Geurden

project:
 W-16-0812

getekend door:
 BvO

datum:
 17-10-2016



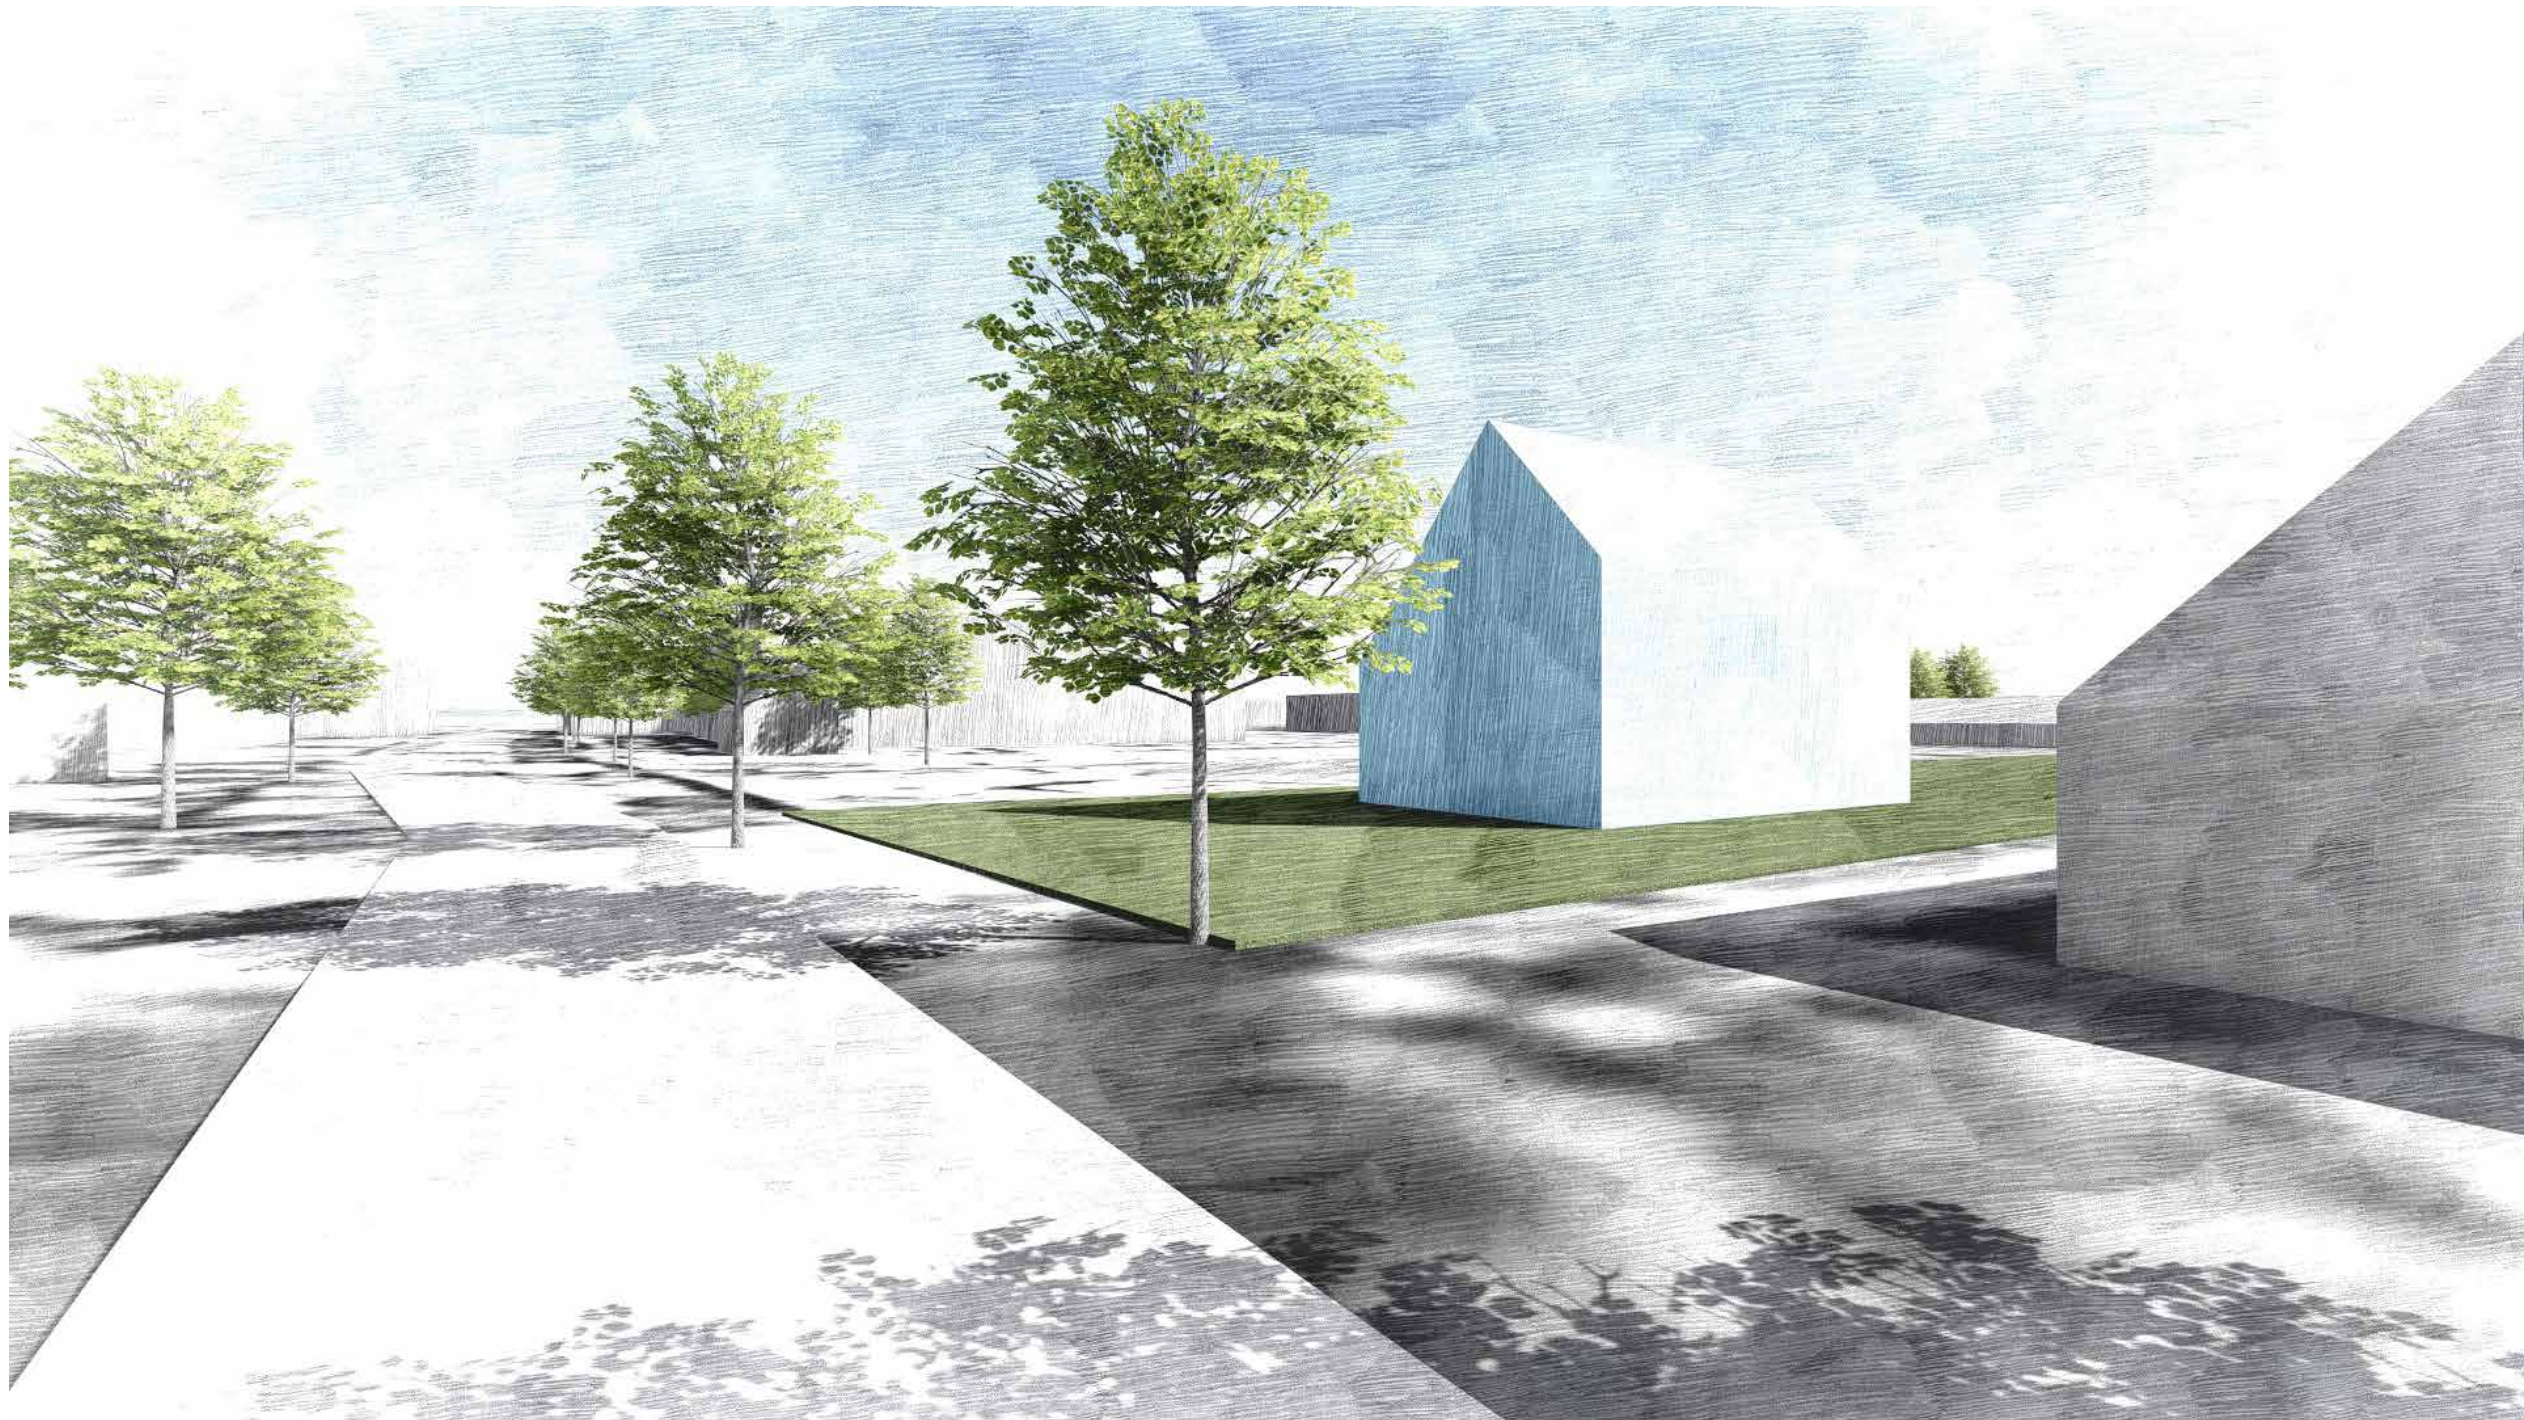

De Hammen 40
 5371 MK Ravenstein
 0486 - 41 28 29
 info@kantoorprincen.nl

tekening:
 impressie

formaat A3
 schaal n.v.t.


omschrijving:
 Haalbaarheidsstudie Dijkstraat
 13a te Nistelrode


opdrachtgever:
 Maurice Geurden

project:
 W-16-0812

getekend door:
 BvO

datum:
 17-10-2016

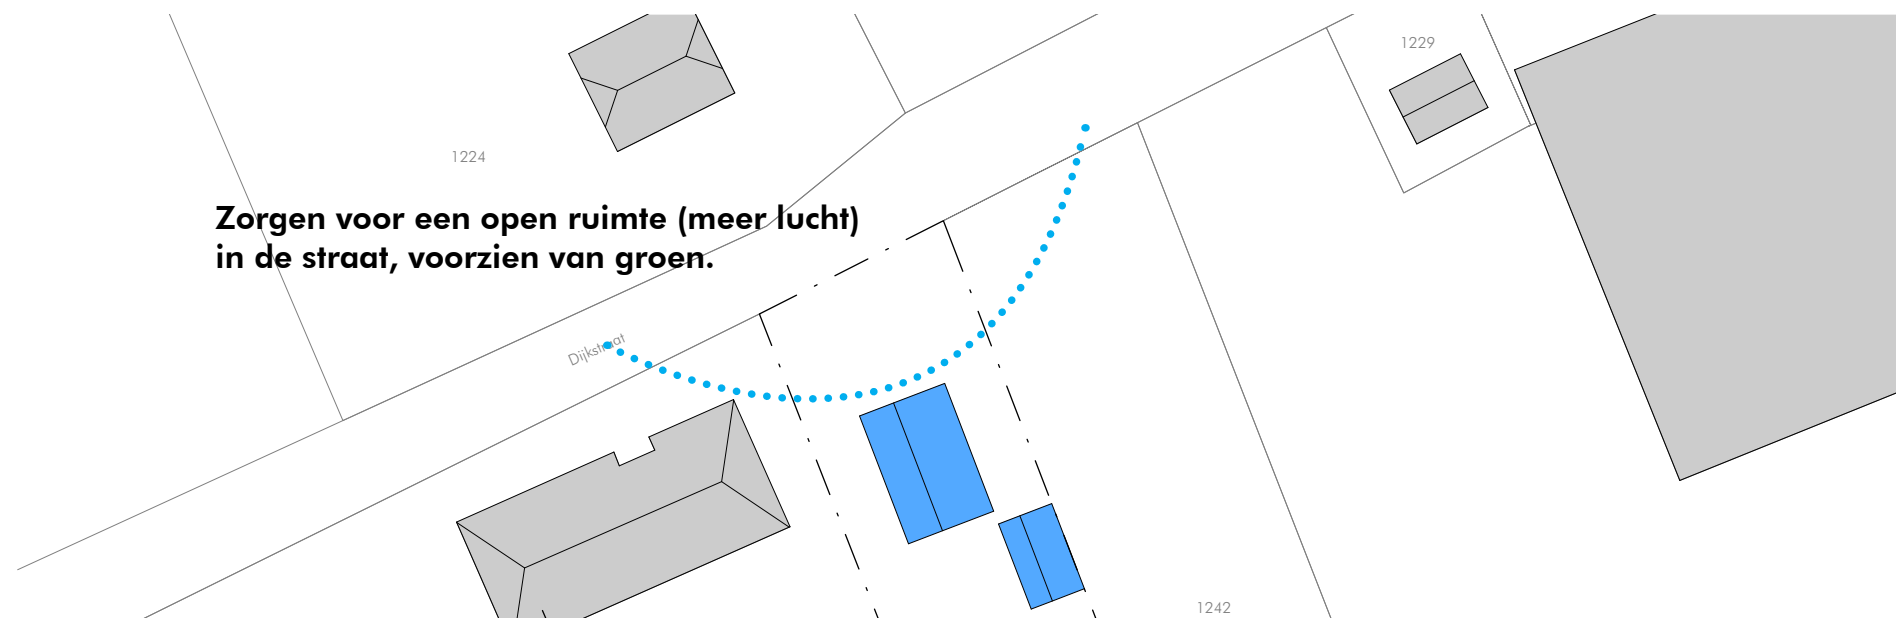

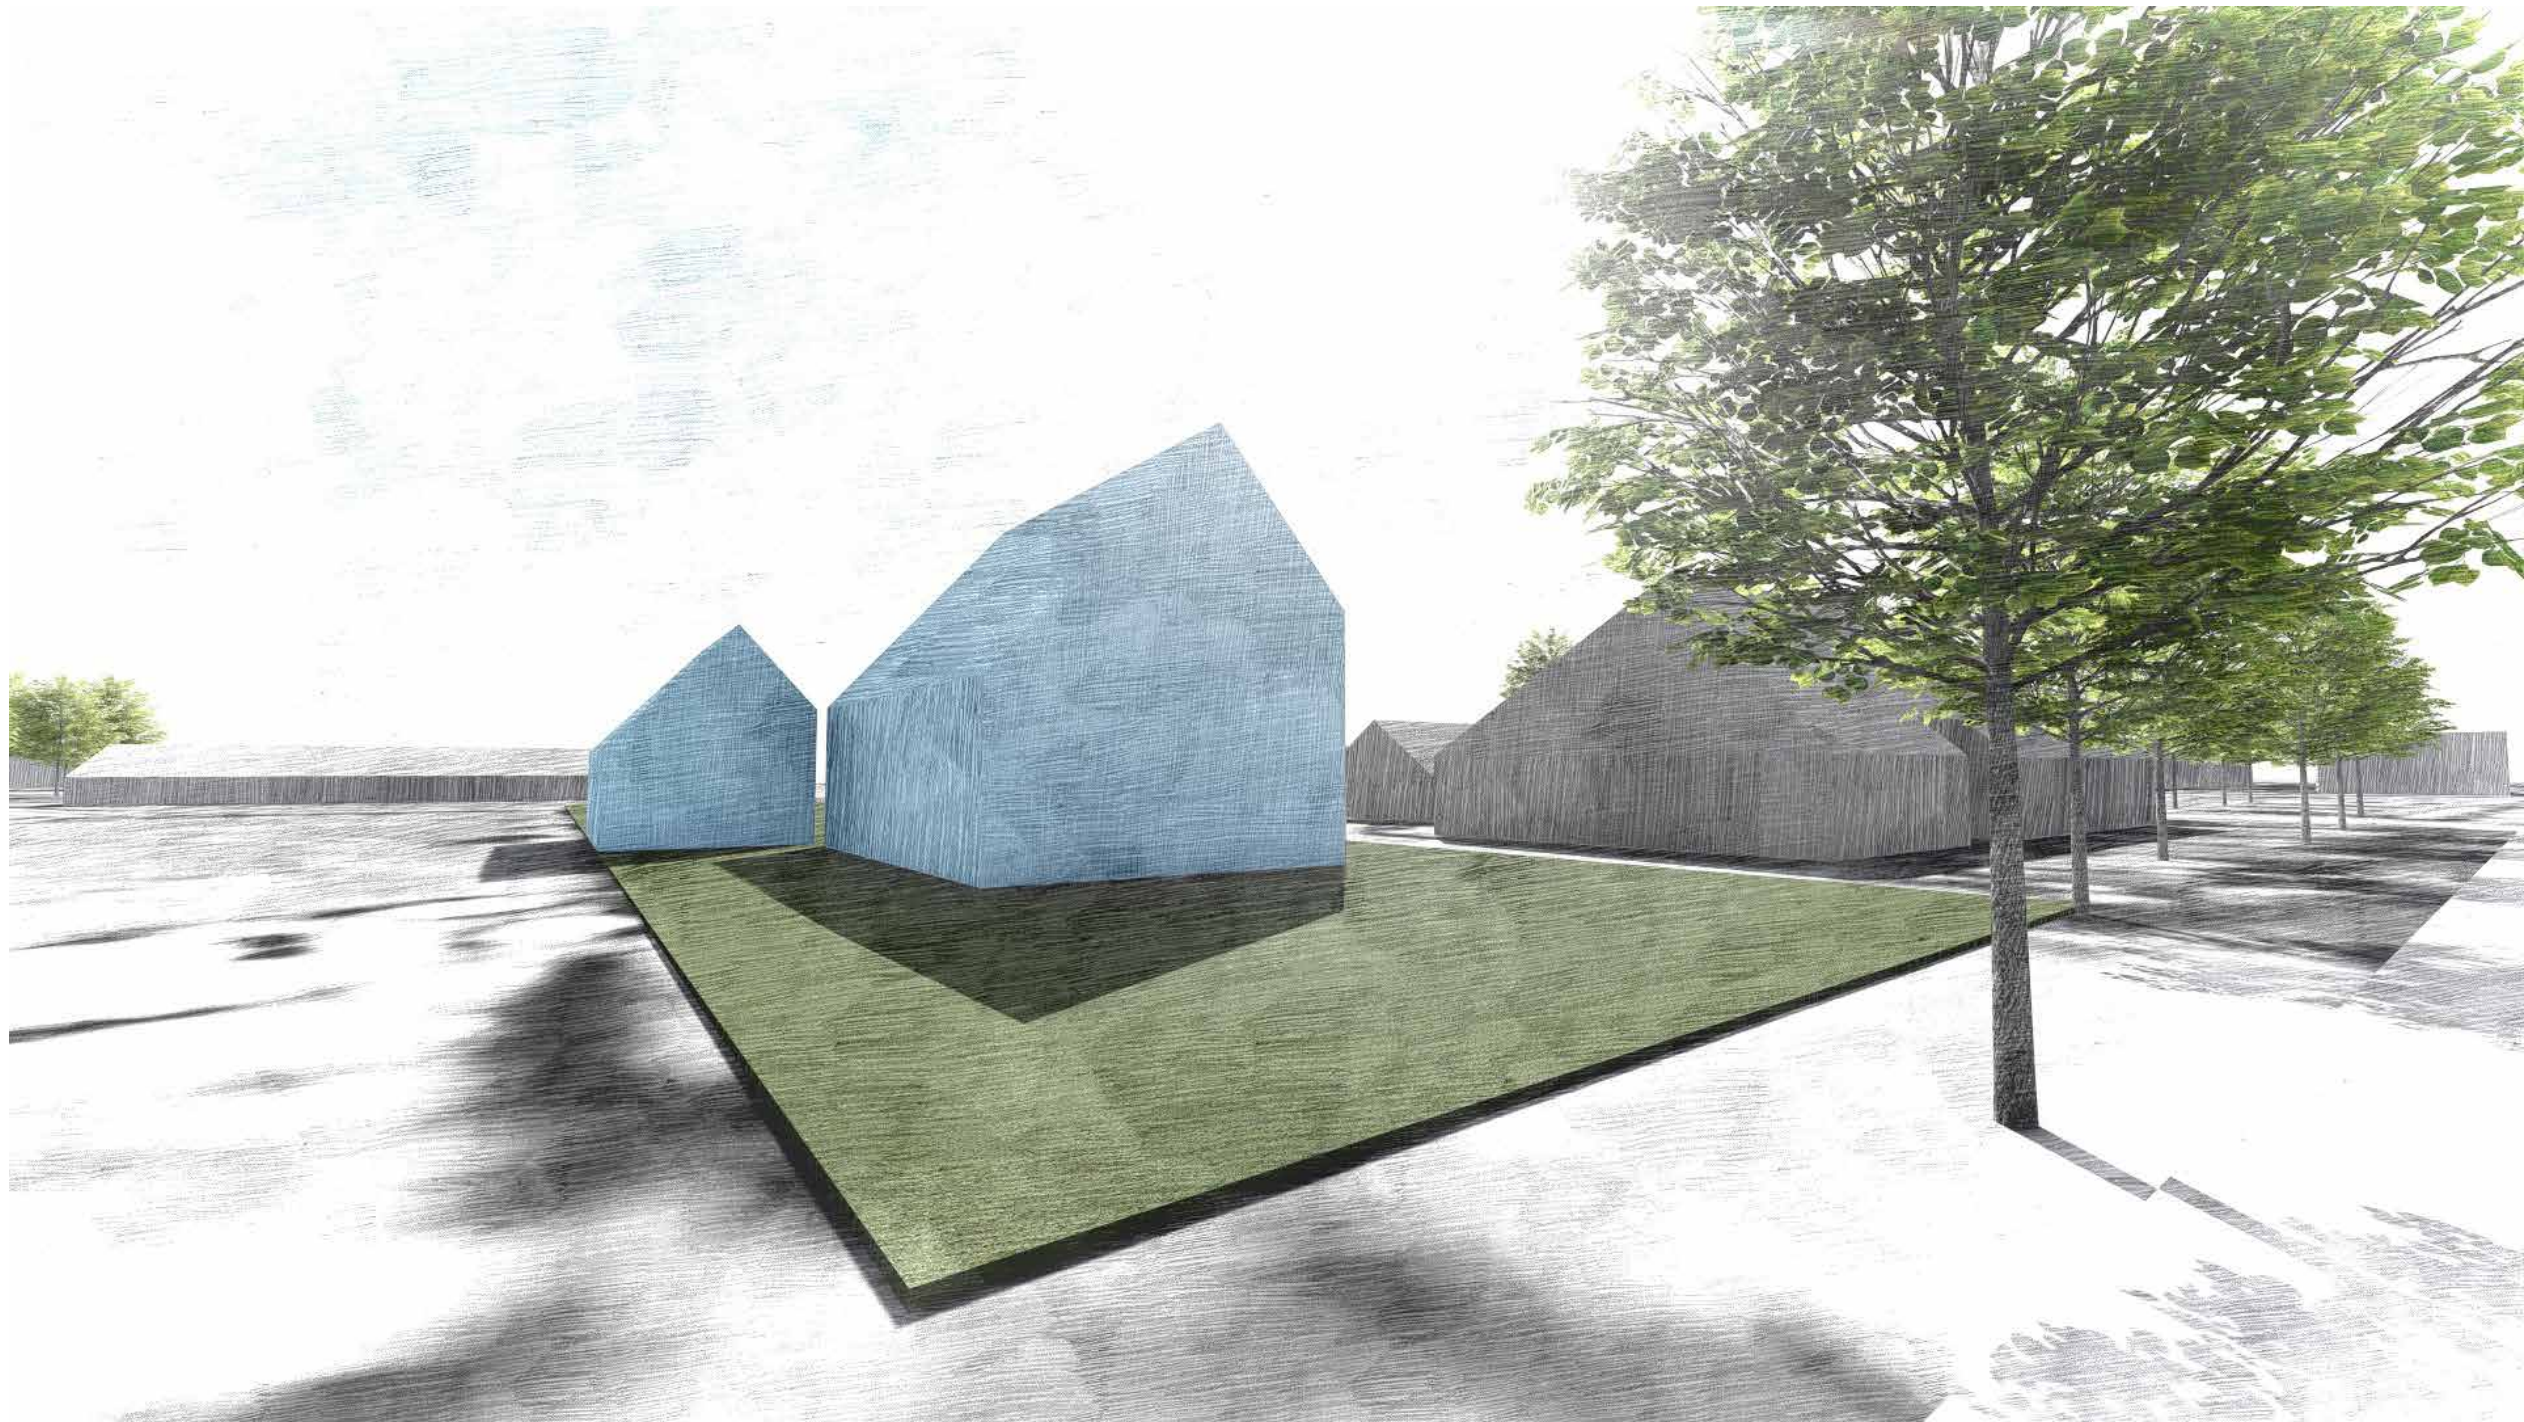

Princen
BouwProcesBegeleiding B.V.

De Hammen 40
5371 MK Ravenstein
0486 - 41 28 29
info@kantoorprincen.nl

tekening:
impressie

formaat A3
schaal n.v.t.


omschrijving:
Haalbaarheidsstudie Dijkstraat
13a te Nistelrode

opdrachtgever:
Maurice Geurden

project:
W-16-0812

getekend door:
BvO

datum:
17-10-2016

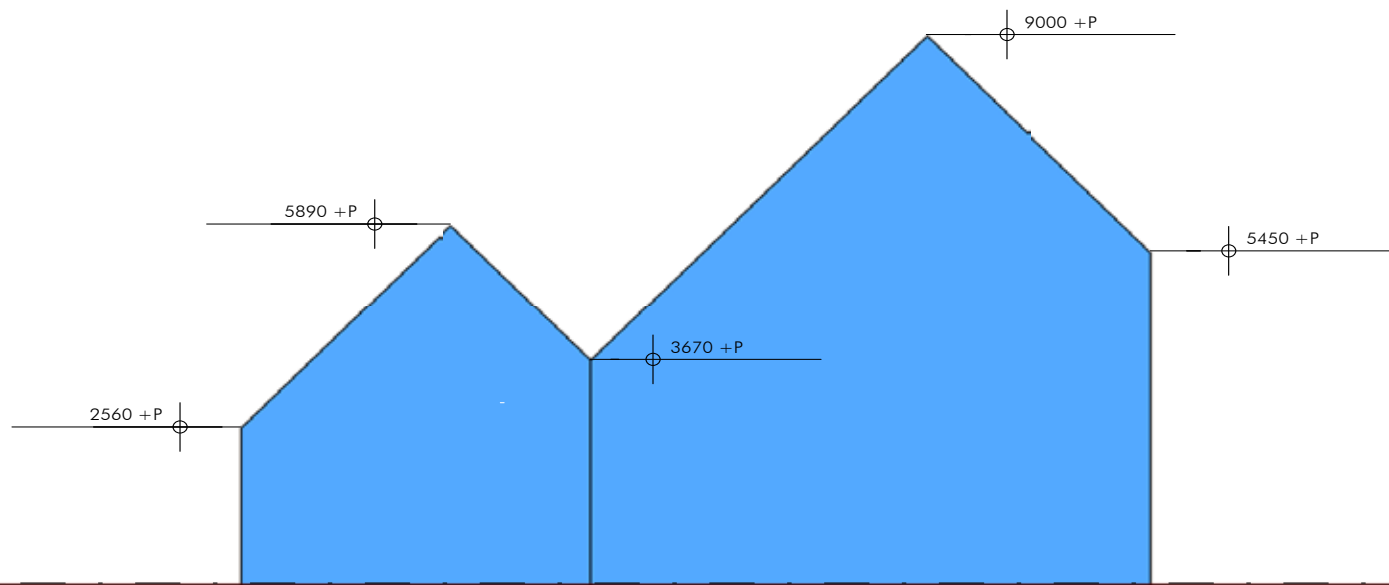

SO₁₂



De Hammen 40
5371 MK Ravenstein
0486 - 41 28 29
info@kantoorprincen.nl

tekening:
impressie

formaat A3
schaal n.v.t.

omschrijving:
Haalbaarheidsstudie Dijkstraat
13a te Nistelrode

opdrachtgever:
Maurice Geurden

project:
W-16-0812

getekend door:
BvO

datum:
17-10-2016



De Hammen 40
5371 MK Ravenstein
0486 - 41 28 29
info@kantoorprincen.nl

tekening:
impressie

formaat A3
schaal n.v.t.

omschrijving:
Haalbaarheidsstudie Dijkstraat
13a te Nistelrode

opdrachtgever:
Maurice Geurden

project:
W-16-0812

getekend door:
BvO

datum:
17-10-2016