


HUIDIGE SITUATIE



LANDSCHAPPELIJKE INPASSING

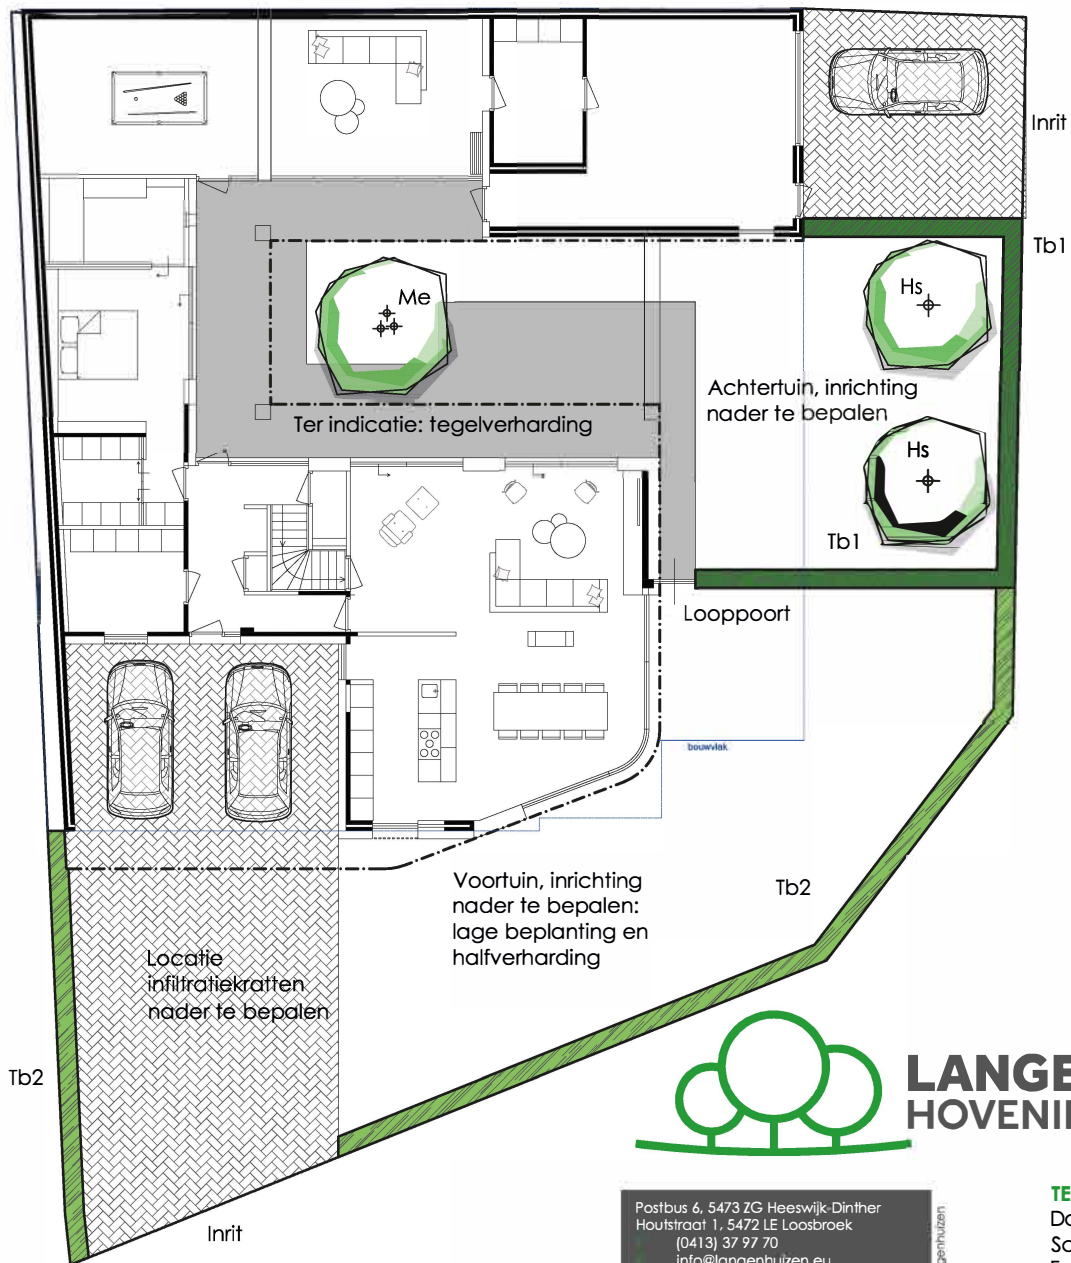

HUIDIGE SITUATIE
 Geen beplanting aanwezig

BEPLANTINGSPLAN
 Tb1 Taxus baccata 200 cm hoog
 2 st. p/m1, totaal: 23 m1, 46 stuks
 Tb2 Taxus baccata 60/80 cm hoog
 3 st. p/m1, totaal: 36 m1, 108 stuks

Hs 2 st. hoogstam bomen
 soort nader te bepalen, bijv.
 Amelanchier laevis 'Ballerina'
 Stamomtrek bij aanplant: 14-16 cm

Me 1 st. Meerstammige boom
 soort nader te bepalen, bijv.
 Cercidiphyllum japonicum of Zelkova serrata
 Hoogte bij aanplant 250-300 cm



OVERZICHT LANDSCHAPPELIJKE INPASSING

	huidig	nieuw	verschil
Boomvormen	0 st.	3 st.	+ 3 st.
Hagen	0 m	59 m	+ 59 m
Tuin, borders, halfverh.	112 m²	232 m²	+ 120 m²
Bebouwing	371 m²	252 m²	- 119 m²
Verharding	220 m²	204 m²	- 16 m²
Berging tuin	15 m²	0 m²	- 15 m²



Postbus 6, 5473 ZG Heeswijk-Dinther
 Houtstraat 1, 5472 LE Loosbroek
 (0413) 37 97 70
 info@langenhuisen.eu
 www.langenhuisen.eu

TEKENINGGEGEVENS
 Datum: 13-05-2022
 Schaal: 1:200
 Formaat: A3
 Eenheden: cm

OPDRACHTGEVER
 Dhr. vd Wijgert
 't Dorp 155
 5384 ME Heesch

PROJECTGEGEVENS
 Onderwerp: Landschappelijke inpassing
 't Dorp 155
 Heesch
 SO.1483-01