
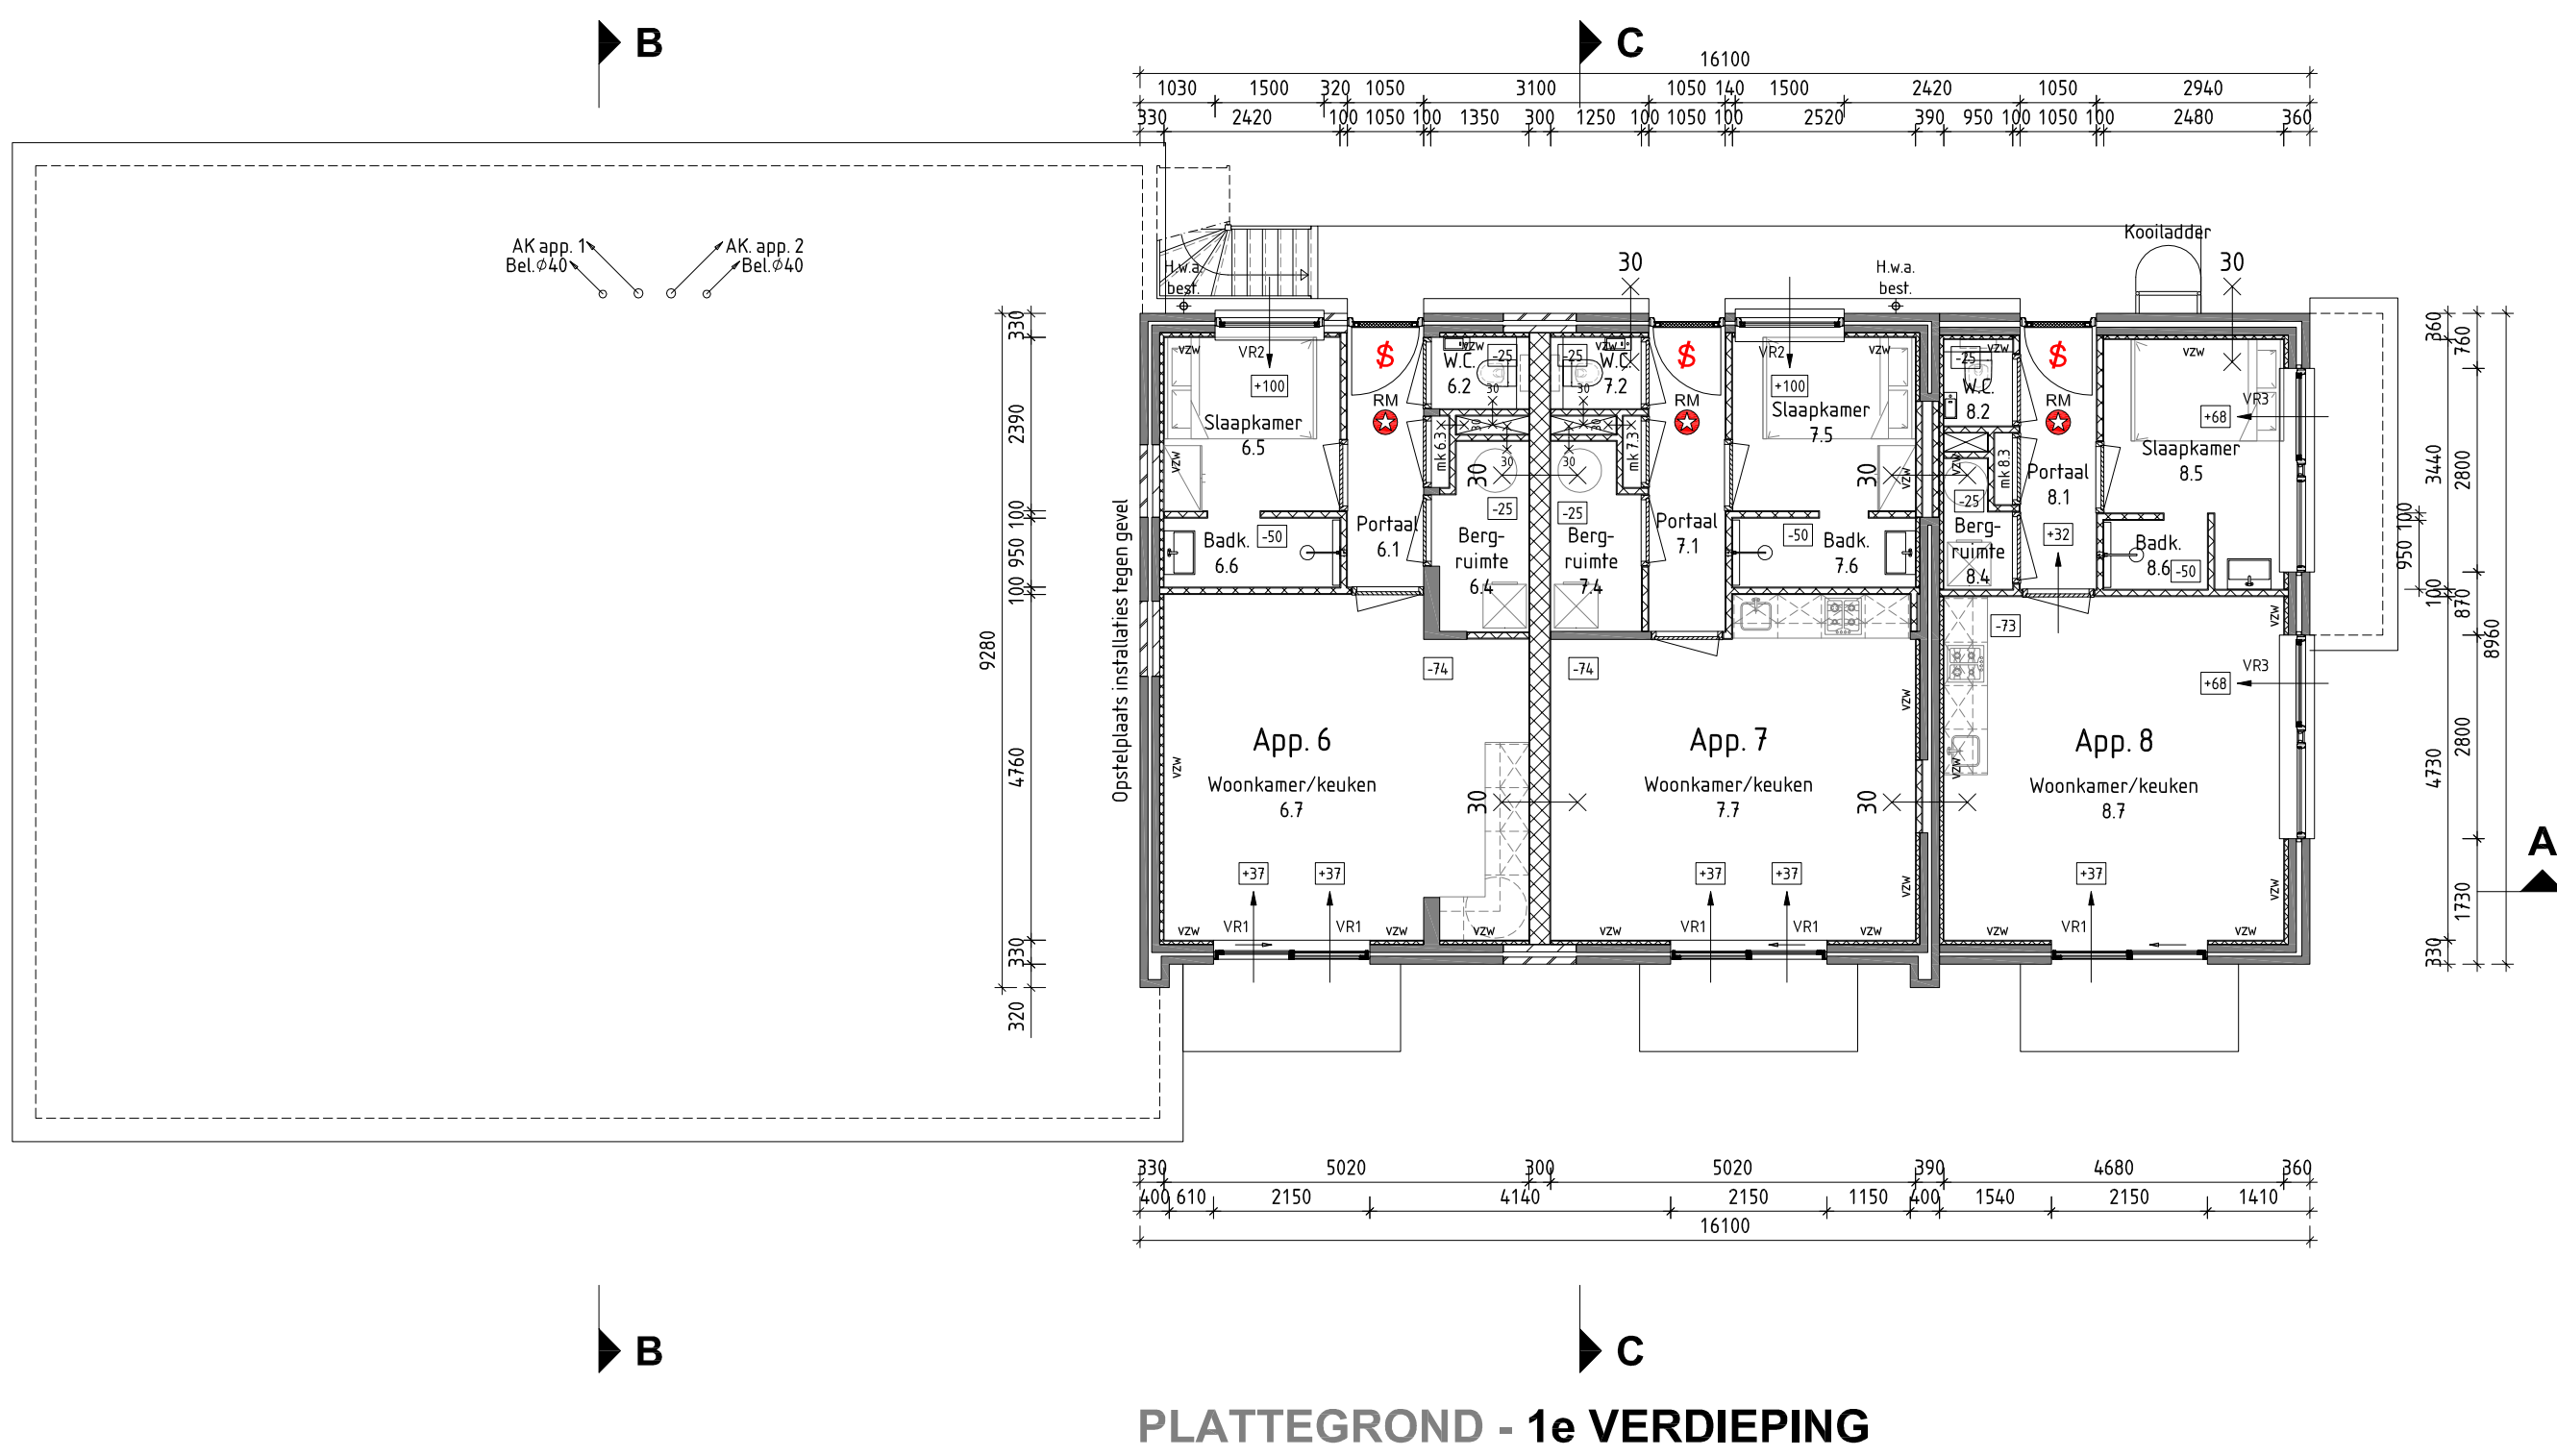
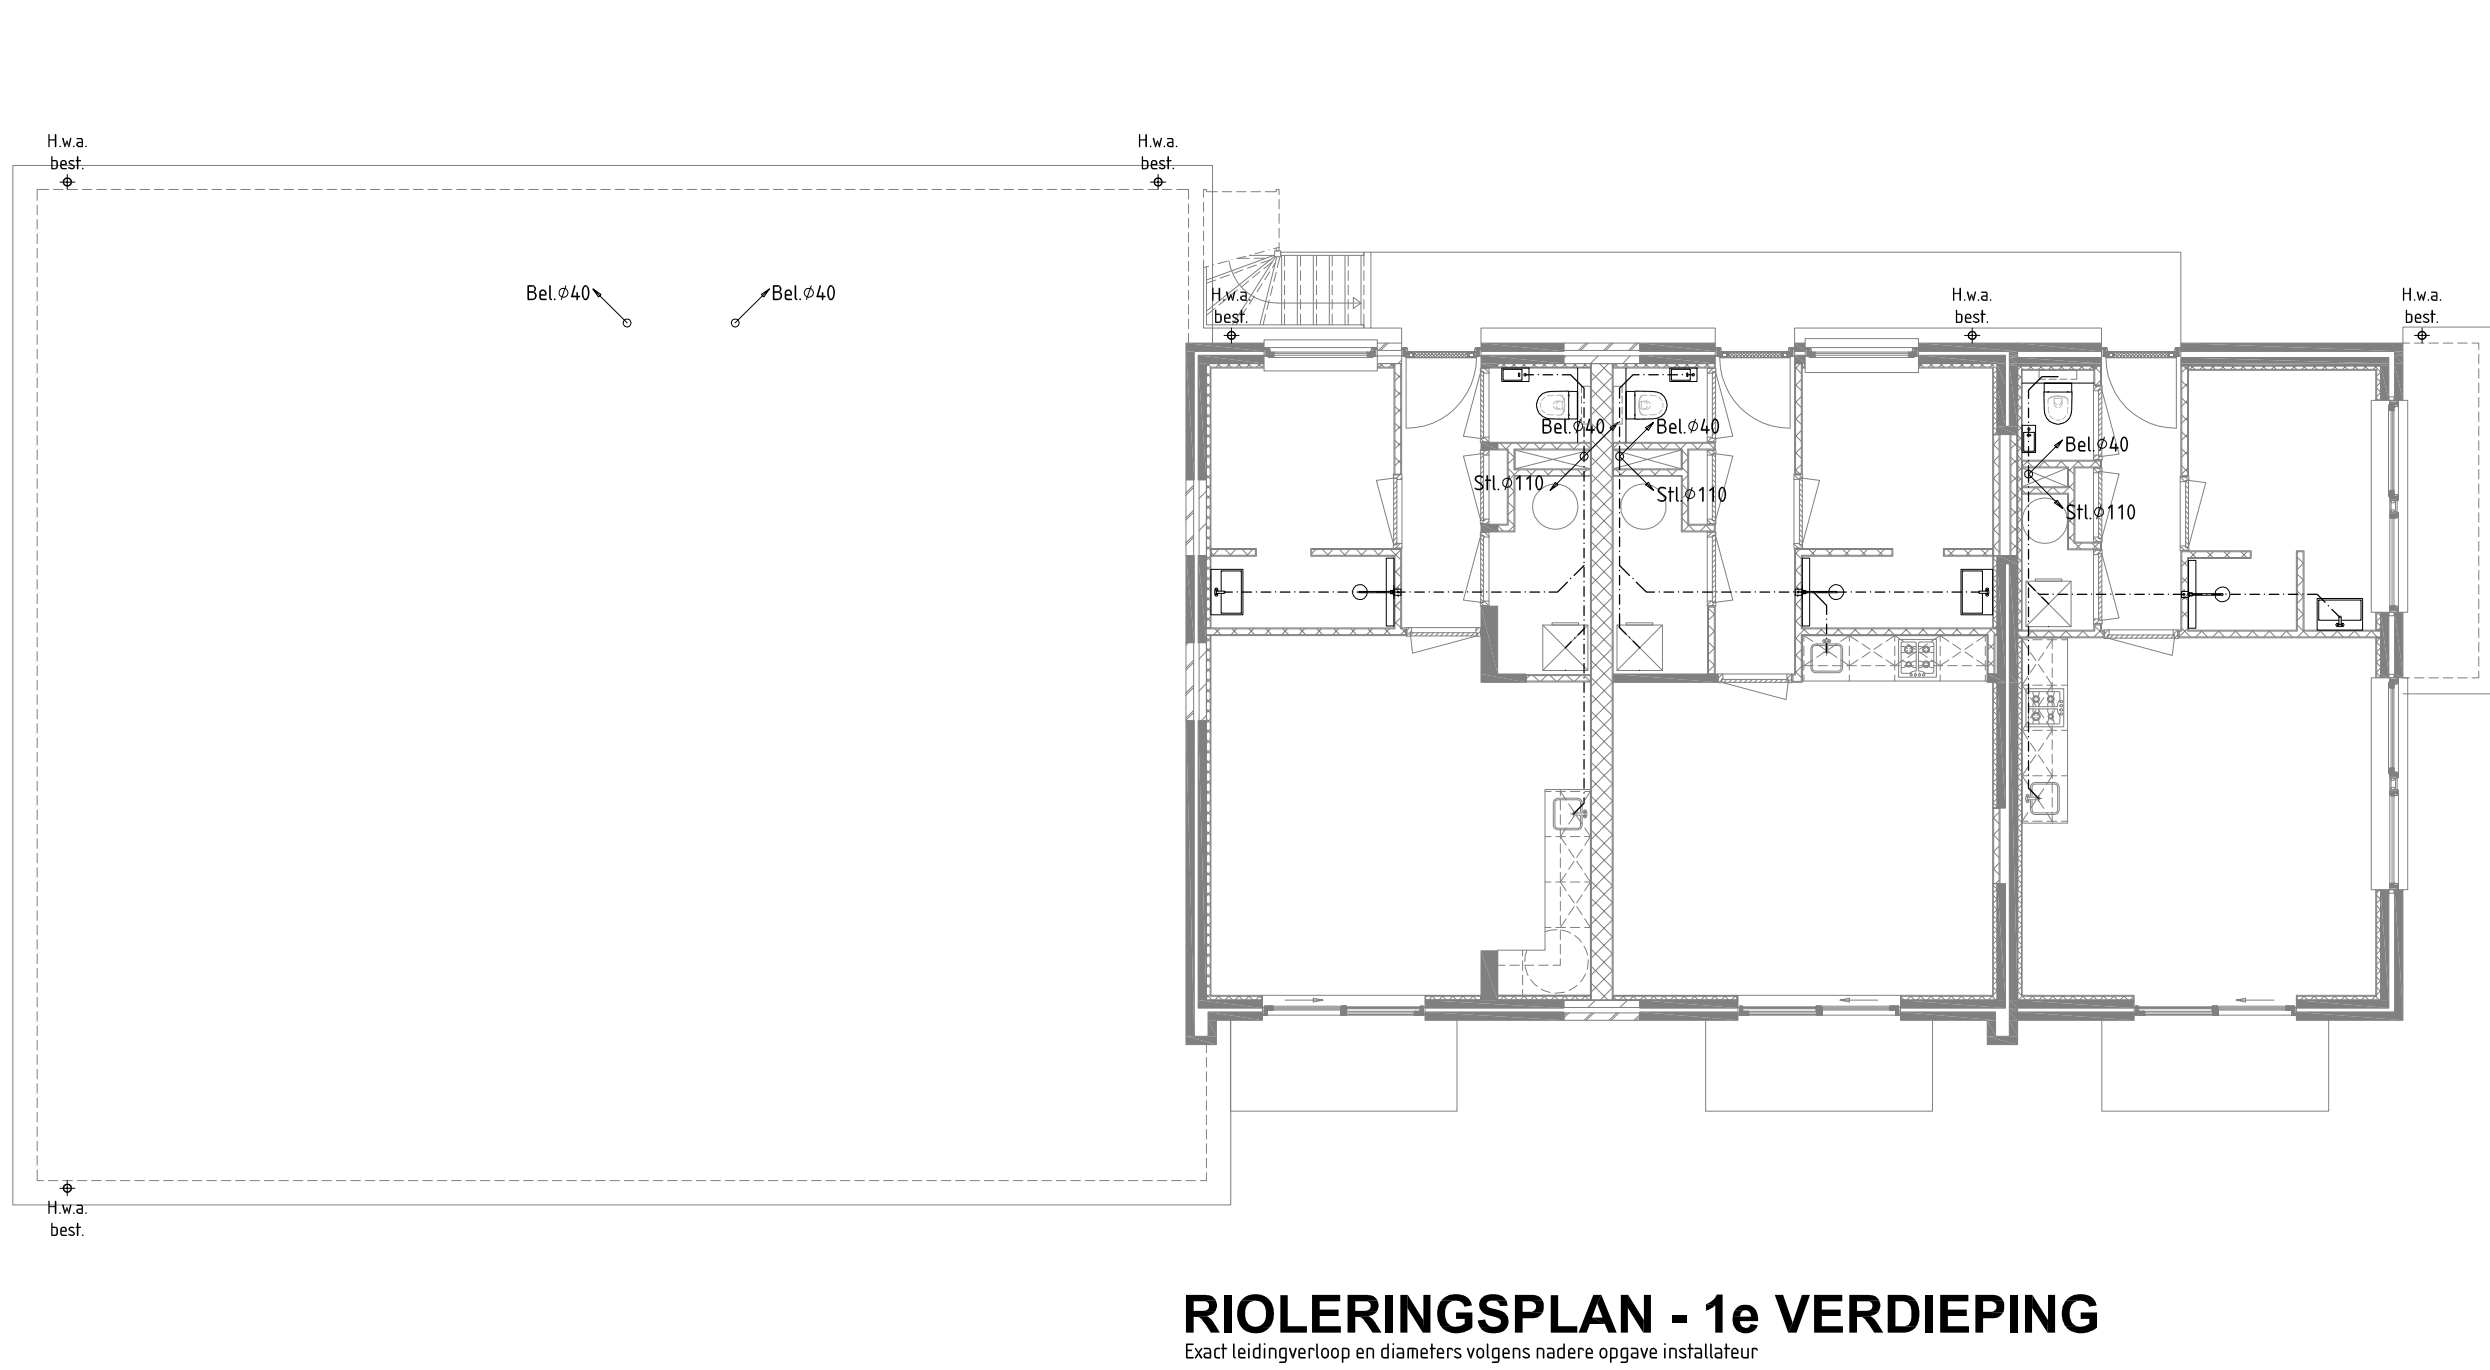
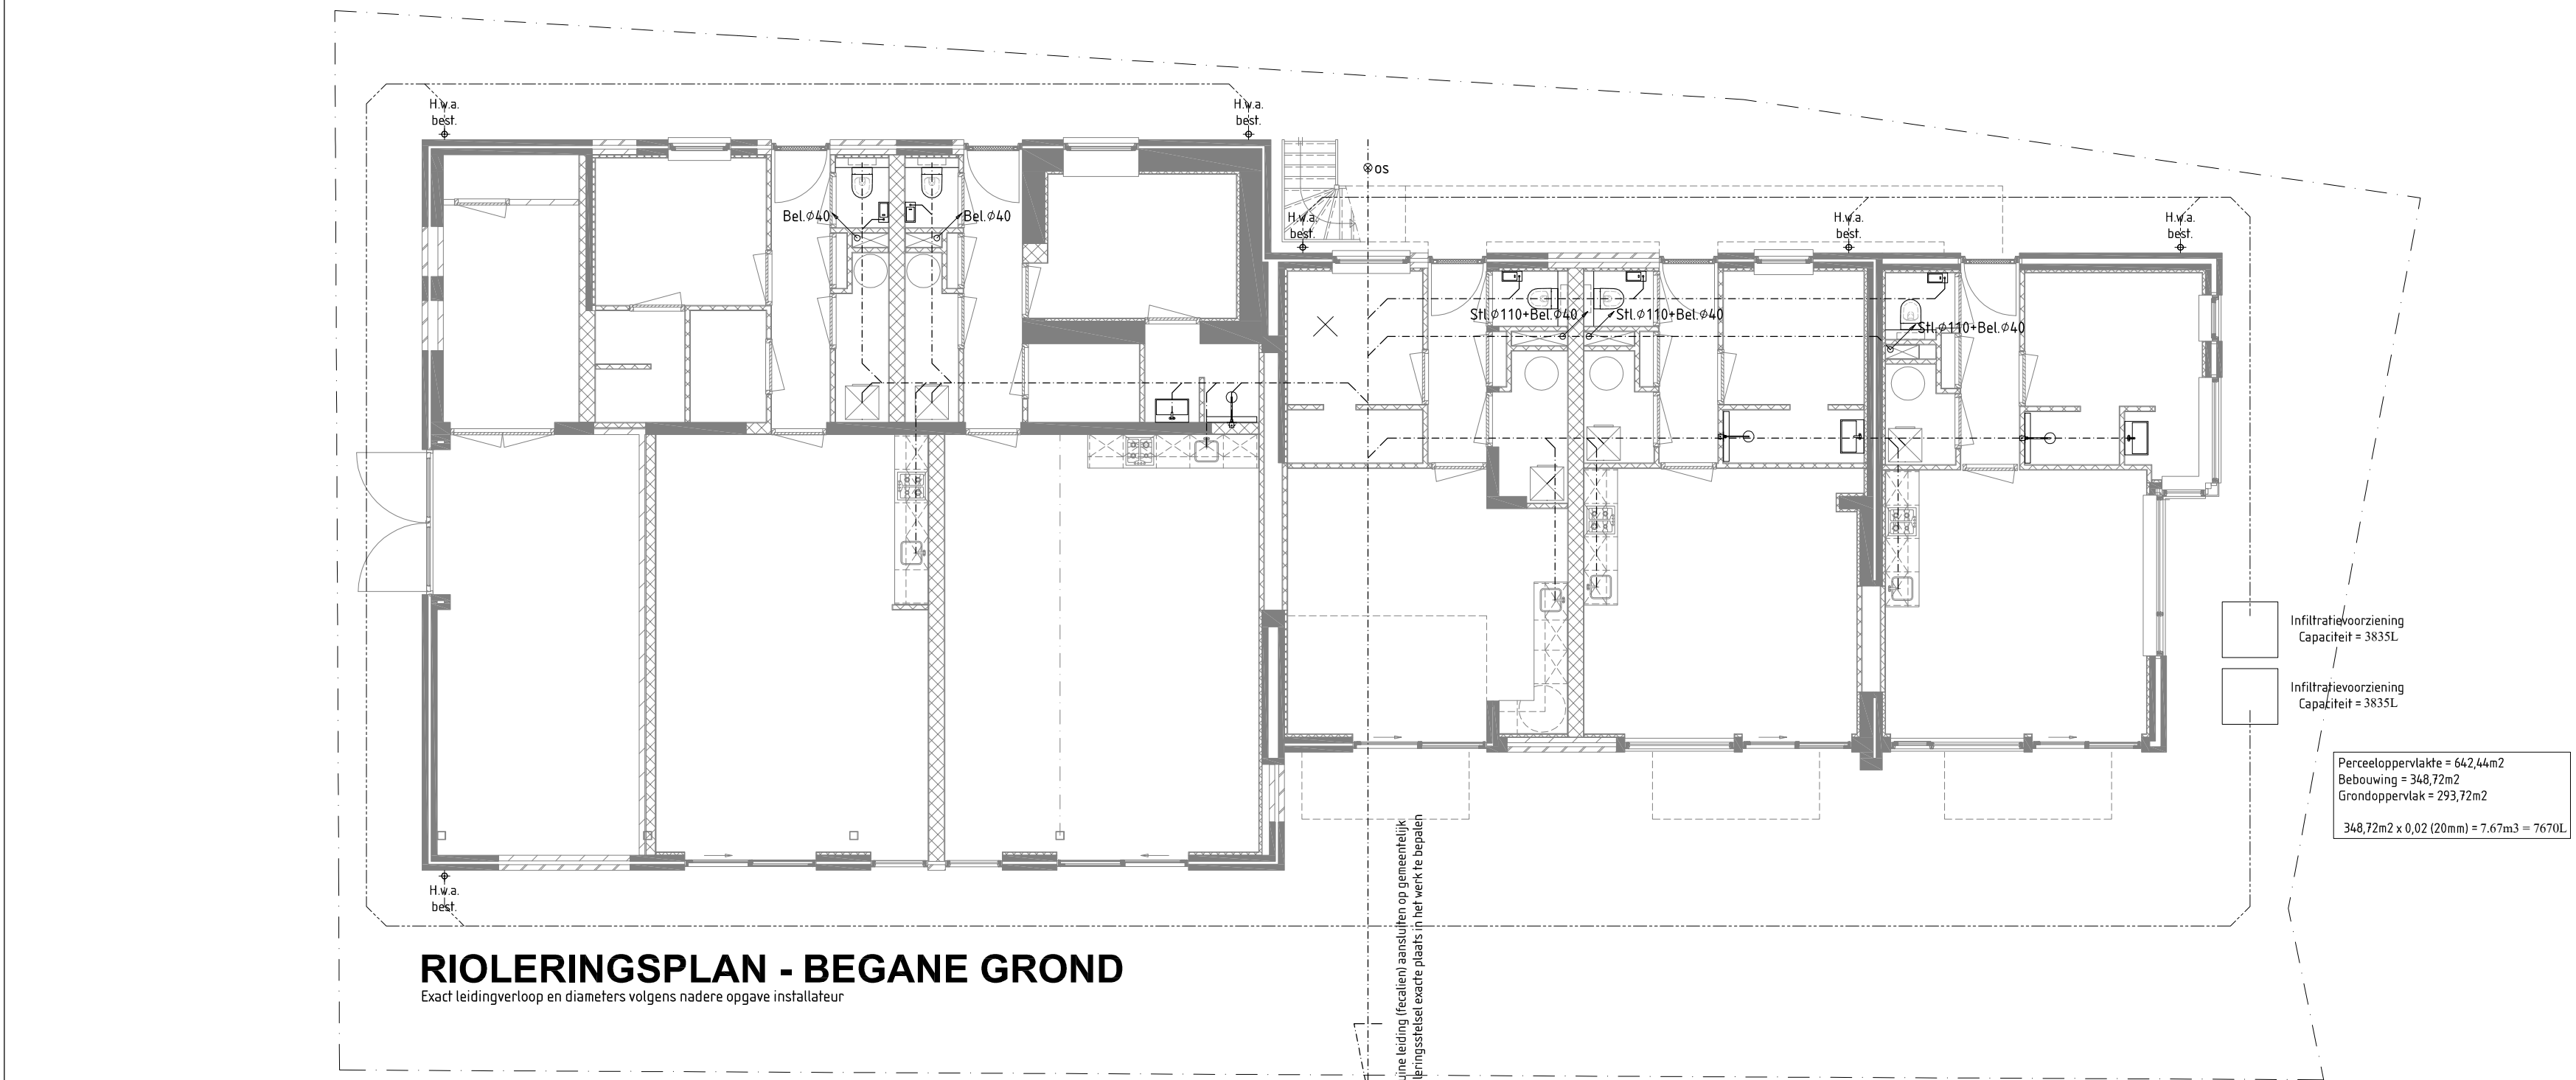
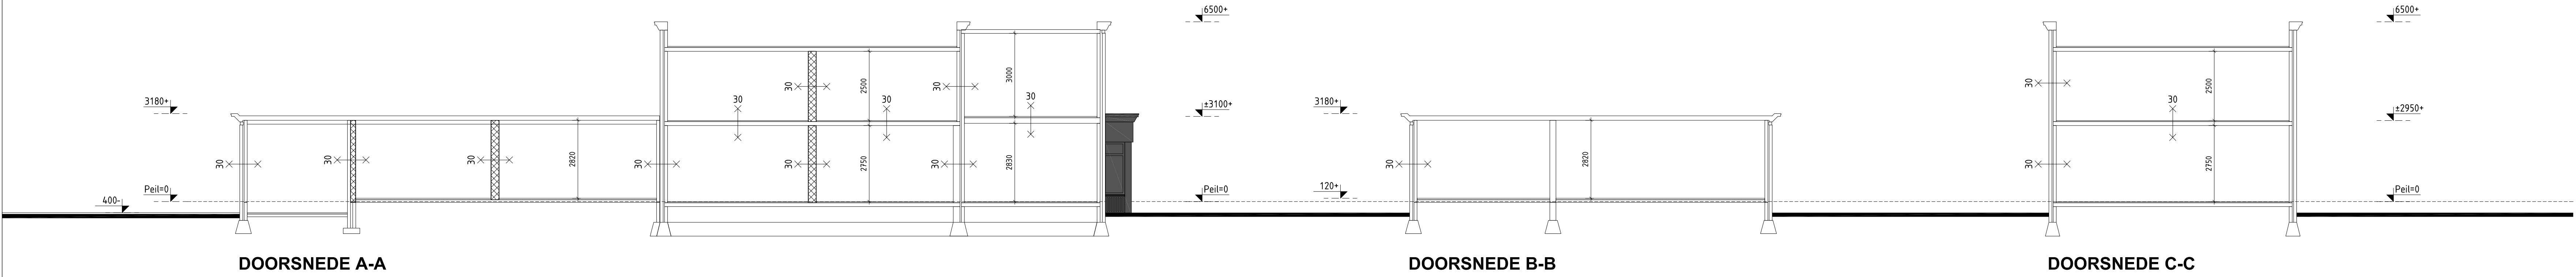


 

Normstelling volgens bijlage 1 behorende bij artikel 1.2 lid 1 van de regeling Bouwbesluit 2012 geldend ten tijde van de aanvraag omgevingsvergunning.	LET OP !!! Doorvoertingen in brandwerende scheidingconstructies zodanig uitvoeren dat aan de gestelde WEDBO eis wordt voldaan.
Een vloer, trap of hellingbaan waarover of waaronder een vluchtroute voert, bezwijkt niet binnen 30 minuten bij brand in een subbrandcompartiment waarin de vluchtroute niet ligt.	Alle binnenwanden en vloeren op bouwlijs plaatsen, alle vloeren rondom vrijhouden door middel van kunststof randisolatie dik 50mm
Een bouwconstructie bezwijkt bij brand in een brandcompartiment waarbij de bouwconstructie niet ligt, niet binnen 60 minuten (permanente vuurbelasting is < 500 MW/m2) door het bezwijken van een bouwconstructie binnen of grenzend aan het brandcompartiment waar brand wordt verondersteld.	Inbraakwerendheid van alle buitenkledingen en daarmee gelijk te stellen constructieonderdelen in een uitwendige scheidingconstructie uitvoeren in weerstandsklasse 2 volgens NEN 5016.
De uitvoering en afwerking van doorvoertingen (leidingen, kabels, etc.) in brandscheidings is zodanig dat de benodigde brandwerendheid van deze scheidingen niet negatief wordt beïnvloed. Doorvoertingen voldoen aan NEN 6069 of aan de NEN-EN 1366 serie.	Normen ten aanzien van gas, water, elektra en rookafvoer: Gas : conform NEN 1078 Water : conform NEN 1008 Elektra : conform NEN 60682 (brandveilig) Rookafvoer : conform NEN 2767 (capaciteit) conform NEN 1007 (verbrandingsfactor)
Alle dragende en constructieve onderdelen volgens tekeningen en berekening constructeur.	Toe te passen ventilatievoorzieningen: Merk : DUCO ventilatie & sun control Type : VR1 = DuoFlat 12 ZR, cap. 11,55 l/s VR2 = DuoLine 23 ZR, cap. 22,6 l/s VR3 = DuoLine 17 ZR, cap. 17,4 l/s
Brandwerendheid bouwconstructies volgens NEN 6069.	Bestaande steenachtige wand Nieuwe kalkzandsteen / portos wand Nieuwe baksteen metselwerk wand Nieuwe metal-stud binnenwand
Uitvoering trappen overeenkomstig afdeling 2.5 van Bouwbesluit 2012.	Brandwerende scheidingconstructie 30 minuten WEDBO
Uitvoering traprekening overeenkomstig afdeling 2.5, artikel 2.35 van Bouwbesluit 2012.	Rookmelder
Uitvoering vloerscheiding ter plaatse van bordes hoog 1 m overeenkomstig afdeling 2.5 van Bouwbesluit 2012.	
Rookgasafvoeren brandveilig uitgevoerd volgens NEN 6062. De horizontale afstand tussen de afsluiting van een afvoeropening voor rookgas van een op vaste brandstof gestookt toestel en een brandgevaarlijk dak als bedoeld in NEN 6063, van een ander bouwwerk ten minste 15 m.	
Gebouw voorzien van mechanische ventilatie. Minimale eis zoals aangegeven in bijgevoegde ruimtestaat.	
Sanitaire ruimten voorzien van wand- en vloertegels, wandtegels over volledige hoogte	
Alle aansluitingen tussen de verschillende bouwkundige onderdelen dienen naadloos uitgevoerd te worden.	
Lagenmaat 67,5 mm	
De indeling van de (bij-)keuken en badkamers is indicatief, de exacte indeling volgens nadere opgave leverancier.	