

De heer en mevrouw Wijnen
Wijststraat 15
5384 RB HEESCH

Schijndel, 3 december 2013
Betreft: watertoets aan de Wijststraat 15 te Heesch
Projectnummer: 20111931
Bijlagen:

1. topografische kaart;
2. situatietekening en boorstaten;
3. fragment kaarten afvoercoëfficiënt, grondwatertrap en kwel/infiltratie;
4. toetsinstrumentarium Hydrologisch Neutraal Ontwikkelen;
5. mogelijke ligging infiltratievoorziening.

Geachte heer en mevrouw Wijnen,

Hierbij ontvangt u de watertoets van bovengenoemde locatie.

Inleiding

In opdracht van de heer en mevrouw Wijnen is een watertoets verricht ten behoeve van de voorgenomen ontwikkeling ter plaatse van de Wijststraat 15 te Heesch. In verband met de ruimtelijke plannen en besluiten dient een watertoets te worden uitgevoerd.

In deze watertoets worden mogelijke adviezen gegeven voor de toekomstige waterhuishouding van het plangebied. Deze adviezen zijn daarbij gebaseerd op:

1. Het huidige beleid van het voerende Waterschap Aa en Maas;
2. Gemaakte afspraken tussen gemeente en waterschap;
3. Geohydrologisch bureauonderzoek.

Locatiegegevens

De onderzoekslocatie is gelegen in het buitengebied ten zuiden van Heesch. De onderzoekslocatie betreft een perceel gelegen tussen Wijststraat 15 en Wijststraat 19. De locatie is in gebruik als grasland met jonge bomen. Voorheen heeft de locatie dienst gedaan als akker- en/of grasland. Rondom de onderzoekslocatie zijn woningen met tuin en grasland aanwezig. Kadastraal is het perceel bekend bij de (voormalige) gemeente Heesch als sectie B, nummer 6654. De onderzoekslocatie is onderdeel van dit perceel. De regionale ligging van de onderzoekslocatie is weergegeven op de topografische kaart in bijlage 1 en de luchtfoto in figuur 1.



Figuur 1: globale ligging onderzoekslocatie.

De oppervlakte van de onderzoekslocatie is circa 1.435 m². Het terrein wordt aan de west- en oostzijde begrenst door een woning met tuin, aan de zuidzijde door de Wijnveldstraat en de noordzijde door grasland. In figuur 2 is een overzichtsfoto van de onderzoekslocaties weer-gegeven.



Figuur 2: overzichtsfoto onderzoekslocatie.

Bodemopbouw en (Geo)hydrologie

Het terrein van de locatie heeft een hoogteligging van circa 7,6 m+NAP (AHN hoogtekaart). Volgens de wateratlas van de provincie Noord-Brabant behoort de bodem van de onderzoekslocatie tot de Beekeerdgronden; leemarm en zwak lemig fijn zand.

In maart 2012 is op de locatie een bodemonderzoek uitgevoerd¹. De bovengrond bestaat overwegend uit zwak tot matig humeus, zwak siltig, matig fijn zand met resten wortels. De ondergrond bestaat tot 2,5 m-mv overwegend uit zwak humeus, zwak tot matig siltig, matig fijn zand met plaatselijk resten wortels. Voor meer informatie betreffende de bodemopbouw en de zintuiglijke waarnemingen wordt verwezen naar de boorbeschrijvingen in bijlage 2. Analytisch zijn in het grondwater licht verhoogde concentraties barium en nikkel aangetroffen. Dit zijn waarschijnlijk van nature verhoogde zwaremetalenconcentraties.

De gegevens van de bodemsamenstelling en de hydrologie zijn verkregen uit de TNO-grondwaterkaart (centrale slenk). De bodemopbouw is als volgt:

Deklaag (0 – 5 m-mv)

Vanaf maaiveld tot circa 5 m-mv is er een deklaag van uiterst fijn tot middel fijn zand aanwezig (Nuenen groep).

Eerste watervoerende pakket (5 – 70 m-mv)

Onder deze deklaag tot circa 70 m-mv bevindt zich het eerste watervoerende pakket dat voornamelijk uit middel grof tot uiterst grof zand en grind bestaat (formatie van Sterksel en Veghel).

Grondwater

Tijdens de veldwerkzaamheden op 2 maart 2012 en de grondwaterbemonstering op 9 maart 2012 zijn de grondwaterstanden bepaald. In onderstaande tabel is per peilbuis de grondwaterstand opgenomen.

Tabel 1: grondwaterstanden.

locatie	peilbuis	grondwaterstand (m-mv)	
		2-3-2012	9-3-2012
Wijststraat 15	1	1,00	0,92

De stromingsrichting van het freatische grondwater is regionaal noordwestelijk gericht. Naar opgave van de provincie Noord-Brabant ligt het onderzoeksgebied niet in een grondwaterbeschermingsgebied. Op de onderzoekslocatie wordt voor zover bekend geen grondwater onttrokken. Ongeveer 30 meter ten noordwesten van de onderzoekslocatie is een grondwateronttrekking voor beregening aanwezig (maximale capaciteit 0-100 m³/jaar). De aanwezigheid van ongeregistreerde onttrekkingen in de directe omgeving is niet bekend en wordt derhalve niet uitgesloten.

Gemiddelde grondwaterstand

In de digitale Wateratlas van provincie Noord-Brabant is de gemiddelde grondwaterstand aangegeven door middel van zogenaamde grondwatertrappen. De locatie bevindt zich een gebied binnen de contouren van grondwatertrap IV (conform indeling provincie Noord-Brabant). Hierbij hoort een gemiddeld hoogste grondwaterstand (GHG) van 0,4 tot 0,6 m-mv en een gemiddeld laagste grondwaterstand (GLG) van 0,8 tot 1,2 m-mv. De specifieke

¹ Verkennend bodemonderzoek Wijststraat 15 te Heesch. MILON bv, kenmerk: 20111931-1, d.d. maart 2012.

GHG die hierbij vermeld wordt, bedraagt 0,4 tot 0,6 m-mv. De specifieke GLG die hierbij vermeld wordt, bedraagt 1 tot 1,2 m-mv. Op basis hiervan wordt een GHG aangehouden van 0,4 m-mv. In bijlage 4 zijn fragmenten van de grondwatertrappen-, GHG-, en GLG-kaart opgenomen.

Kwel en infiltratie


In de digitale Wateratlas is tevens te herleiden dat de locatie zich in een kwelgebied met meestal kwel, soms sterk, bevindt. Doordat in *kwelgebieden* een constante aanvoer van grondwater is, kennen deze gebieden weinig bergingsmogelijkheden in de bodem en zijn ze gevoelig voor (grond)wateroverlast. Iets om rekening mee te houden bij functieveranderingen van gebieden. Het komt namelijk geregeld voor dat na bouwactiviteiten wateroverlast ontstaat omdat niet bekend was dat er sprake is van kwel. Kwelgebieden zijn bovendien een bron van schoon water voor de oppervlaktewateren en hebben vaak een afwijkende samenstelling ten opzichte van het lokale (grond)water, bijvoorbeeld kalkrijk, ijzerrijk of brak en meestal is het schoner. Dit komt omdat kwelwater vaak van ver komt en onderweg minerale bestanddelen uitwisselt met de bodem waar het doorheen stroomt. Dankzij deze samenstelling komen er tal van zeldzame plantensoorten voor. Omdat kwelgebieden van oudsher moeilijk droog te leggen zijn, zijn dit nog vaak natuurgebieden. Hiervan is in dit geval geen sprake. In bijlage 4 is een fragment van de kwel- of infiltratiekaart opgenomen.

Afvoercoëfficiënt

Uit de afvoercoëfficiëntenkaart van Waterschap Aa en Maas en De Dommel is te herleiden dat voor onderhavige locatie een afvoercoëfficiënt van 0,67 l/s/ha geldt. De gemeente Bernheze heeft echter het beleid om van 0,33 l/s/ha uit te gaan. De afvoercoëfficiënt is de maximale hoeveelheid water die vanuit het gebied tot afstroming mag komen naar het externe watersysteem. In bijlage 4 is een fragment van de afvoercoëfficiëntenkaart opgenomen.

Oppervlaktewater in de omgeving

Uit de Wateratlas van de provincie Noord-Brabant komt naar voren dat ten zuiden en oosten van de projectlocatie sloten aanwezig zijn. Volgens de Keur van Waterschap Aa en Maas is de sloot ten zuiden van het perceel een schouwwatergang.

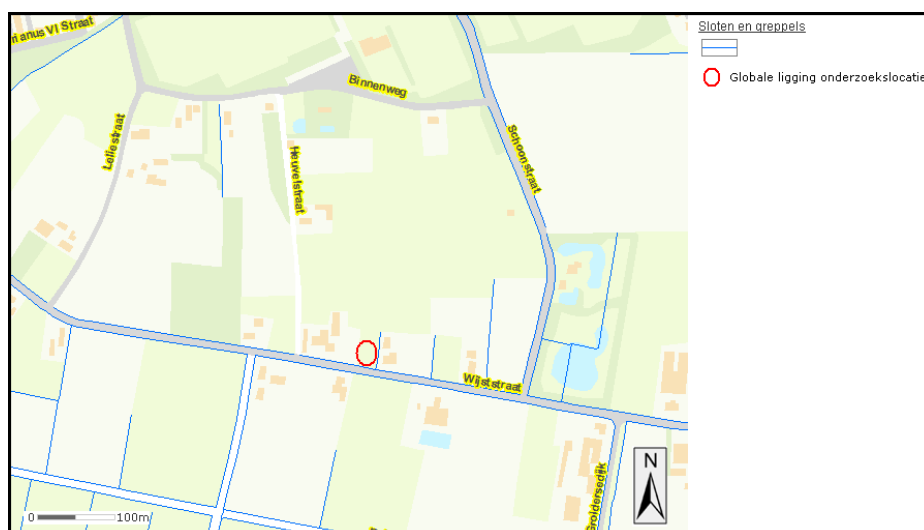

Figuur 2: globale ligging watergangen.

Waterstromen huidige situatie

Ter plaatse van de onderzoekslocatie komt momenteel geen (huishoudelijk) afvalwater vrij en er is een hemelwaterafvoersysteem aanwezig. In de huidige situatie is er in het plangebied sprake van een onverhard perceel dat in gebruik is als grasland met jonge bomen. In onderstaande tabel zijn de oppervlakten weergegeven. Gezien de infiltratiecapaciteit van de bodem en de grondwaterstanden zal bij een bui van gemiddelde duur en intensiteit het hemelwater op het maaiveld gedeeltelijk infiltreren in de bodem. Er is voor zover bekend geen sprake van wateroverlast op de locatie.

Voornemens

Op de onderzoekslocaties in men voornemens woningbouw plaats te laten vinden. In onderstaand overzicht is weergegeven hoe de verhardingssituatie er in de huidige en toekomstige situatie uitziet.

Tabel 2: verhardingssituatie huidige en toekomstige situatie.

	Huidige m ² (circa)	Toekomstig m ² (circa)
<i>Woning</i>	-	150
<i>Aan- en bijgebouwen</i>	-	100
<i>Klinkerverharding</i>	-	62,5
<i>Onverhard (tuin, weiland)</i>	1.435	1.122,5
<i>Totaal verhard</i>	0	312,5
<i>Totaal terrein</i>	1.435	1.435

De ontwikkelingen op de onderzoekslocatie hebben, zoals blijkt uit de tabel, tot gevolg dat het verharde oppervlakte toeneemt met circa 312,5 m².

Uitgangspunten watertoets

De watertoets heeft als doel om water als ordenend principe een rol te laten spelen bij ruimtelijke plannen en besluiten, door alle relevante waterhuishoudkundige aspecten vroegtijdig te betrekken bij de planvorming. De watertoets is vanaf november 2003 wettelijk verankerd. De leidraad van de watertoets is het doorlopen van de drietrapsstrategie voor de omgang met water: vasthouden, bergen, afvoeren. Ook waterkwaliteit, waterschaarste, verdroging en het tegengaan van verzilting kunnen relevante onderwerpen zijn waarmee rekening gehouden dient te worden.

De onderzoekslocatie valt binnen het beheersgebied van Waterschap Aa en Maas. Het waterschap heeft een beleidsnota met uitgangspunten ten behoeve van de watertoets ter inzage gelegd. Hierbij staan de volgende principes centraal:

- wateroverlastvrij bestemmen;
- hydrologisch neutraal ontwikkelen;
- voorkomen van vervuiling;
- gescheiden houden van schoon en vuil water;
- doorlopen van de afwegingsstappen: "hergebruik-infiltratie-buffering-afvoer";
- meervoudig ruimtegebruik;
- water als kans;
- waterschapsbelangen:
 - a) ruimteclaims voor waterberging (*zie reconstructieplannen*);
 - b) ruimteclaims voor de aanleg van natte EVZ's en beekherstel (;
 - c) aanwezigheid en ligging watersysteem (*bestemmingsplan*);

- d) aanwezigheid en ligging waterkeringen (*bestemmingsplan*);
- e) aanwezigheid en ligging van infrastructuur en ruimteclaims t.b.v. de afvalwaterketen in beheer van het waterschap (*bestemmingsplan*).

Aa en Maas; Verboden lozen >2.000 m² verhard oppervlakte.

Waterschap De Dommel en waterschap Aa en Maas hebben in de notitie 'Ontwikkelen met duurzaam wateroogmerk' (11 juli 2006) de uitgangspunten gegeven voor Hydrologisch Neutraal Ontwikkelen. Om dit te implementeren in het watertoetsproces en de verschillende aspecten toetsbaar te maken is het "Toetsinstrumentarium Hydrologisch Neutraal Ontwikkelen" ontwikkeld. Doel van het toetsinstrumentarium is het bepalen van ondermeer de benodigde hemelwaterinfiltratie en -berging ten behoeve van het hydrologisch neutraal ontwikkelen van een (nieuw) projectgebied.

In oktober 2011 is een aanvulling op de handleiding van het toetsinstrumentarium doorgevoerd welke gebaseerd is op het rapport "Toetsinstrumentarium Hydrologisch Neutraal Ontwikkelen". De afvoercoëfficiëntenkaart is herontwikkeld door waterschap De Dommel en waterschap Aa en Maas. Het doel en de uitgangspunten in de handleiding zijn gelijk gebleven.

Concreet betekent dit dat er binnen de grenzen van het plangebied voor gezorgd moet worden dat:

- de hemelwaterafvoer niet toeneemt (geen toename van de afvoercoëfficiënt);
- de waterstanden in het open water niet toenemen;
- de grondwateraanvulling gelijk blijft (voor een gemiddeld nat jaar);
- de waterstanden in de infiltratievoorziening en de open waterberging voldoen aan de eisen voor de gemiddelde situatie en de T=10+10%-situatie en aan het advies voor de T=100+10%-situatie.

Geohydrologische verantwoording

Het toetsinstrumentarium is voor deze locatie toegepast op basis van de hiervoor beschreven verhardingssituatie, een GHG van 0,4 m-mv, een aangenomen infiltratiesnelheid van 0,3 m/dag en een afvoercoëfficiënt van 0,33 l/s/ha. Het resultaat hiervan is opgenomen in de bijlage. De toekomstige locatie heeft een verhard oppervlakte van circa 313 m².

De belangrijkste inrichtingvoorwaarden voor onderhavige locatie zijn daarmee de volgende:

- de bergingseis voor een T=10-situatie bedraagt 14,55 m³ water;
- de bergingseis voor een T=10+10%-situatie bedraagt 16 m³ water (HNO-tool bijlage 4);
- de bergingseis voor een T=100-situatie bedraagt 20 m³ water;
- de bergingseis voor een T=100+10%-situatie bedraagt 22 m³ water (HNO-tool bijlage 4);
- de afvoercoëfficiënt van 1,31 m³/uur (T=10+10%) (HNO-tool bijlage 4) mag niet overschreden worden.

Het huishoudelijke afvalwater dat vrijkomt bij de toekomstige situatie wordt afgevoerd naar het gemeentelijke vuilwaterstelsel (drukriool). Het afstromend hemelwater wordt hier echter niet op aangesloten.

Oplossingsrichting

Voor de vertraagde afvoer wordt uitgegaan van een oplossingsrichting waarbij hemelwater wordt geïnfiltreerd en/of geborgen in de bodem. De infiltratie- of bergingsvoorziening wordt zo ingericht dat deze aan de bergingseis van een T=10+10%-situatie voldoet: in dit geval het bergen van 16 m³ water.

De maximale aanlegdiepte van de infiltratie- of bergingsvoorziening wordt bepaald door de GHG van 0,4 m-mv. Op basis hiervan is het mogelijk hemelwater te bergen in de bodem. Gezien de bodemsamenstelling bepaald in het veld, de informatie van de gemeente Bernheze en de bodemkaart wordt ter plaatse van de boven- en ondergrond uitgegaan van een doorlatendheid met k-waarde van 0,3 m/d. Op basis hiervan wordt verwacht dat de bovengrond voldoende infiltratievermogen heeft en dat een mogelijke infiltratievoorziening binnen 24 uur leeg is en beschikbaar voor de volgende bui.

Bij situaties extremer dan $T=10+10\%$ zal de infiltratievoorziening mogelijk overlopen en zal hemelwater zich over het aangrenzend maaiveld verspreiden (net als in de huidige situatie). Ter plaatse van het maaiveld zal het water infiltreren.

Op basis van de onderzochte geohydrologische gegevens van het plangebied is er een afweging gemaakt van toe te passen infiltratievoorzieningen. Voor infiltratie kan gebruik gemaakt worden van zowel ondergrondse als bovengrondse infiltratievoorzieningen. Hieronder is een overzicht van de verschillende mogelijkheden weergegeven.

Bovengrondse infiltratie

- waterdoorlatende verharding
Hierbij kan het water door de poreuze stenen van de bestrating infiltreren in de ondergrond.
- waterpasserende verharding
Hierbij kan het water door de voegen van de bestrating infiltreren in de ondergrond.
- wadi (een bufferings- en infiltratievoorziening)
Het water wordt hierbij via een regenwaterafvoersysteem bovengronds naar de wadi gebracht, waar het infiltreert (bijv. zaksloten en zakvijvers).

Ondergrondse infiltratie

Bij ondergrondse infiltratie wordt het water via de regenwaterriolering verzameld en naar de infiltratievoorziening gebracht.

- infiltratie krat
Deze voorziening bestaat uit prefab onderdelen. Via de wanden infiltreert het water in de bodem.
- infiltratie riolering
Vanuit de verzamelleiding kan het water direct infiltreren in de bodem.
- grindpalen
Indien het grondwater heel laag staat kan men het water infiltreren via grindpalen, hierbij wordt het water via de grindpaal over grote diepte geïnfiltreerd. Deze voorziening heeft dan ook een zeer grote capaciteit.
- infiltratie put
Bij deze kleinschalige voorziening wordt het regenwater in tanks van enkele kubieke meters inhoud verzamelt en via poreuze wanden geïnfiltreerd in de bodem.

Kijkend naar de stedenbouwkundige invulling van het plangebied is er voldoende ruimte om een bovengrondse voorziening te realiseren. Daarom wordt geadviseerd een zakslot/ zakvijver aan te leggen. Op de tekening in bijlage 5 is een mogelijke ligging weergegeven. De voorgestelde voorziening is 28 lang en heeft een bodembreedte van 2,85 meter. De diepte van de voorziening is 0,2 meter met 0,2 meter waking (talud 1:3). Met de waking is de voorziening ruim voldoende om situaties extremer dan $T= 100 + 10\%$ op te kunnen vangen.

Verder worden de volgende aspecten in acht genomen:

- het afstromende hemelwater wordt zoveel mogelijk oppervlakkig (bovengronds) naar de infiltratie- of bergingsvoorziening afgevoerd;
- vervuiling van afstromend hemelwater wordt zoveel mogelijk voorkomen door het gebruik van niet-uitloogbare bouwmaterialen (uitloogbare bouwmaterialen: koper, lood, zink, bitumen);
- aangezien het hemelwater niet in contact komt met wegen of drukbezochte parkeerterreinen is geen noemenswaardige vervuiling te verwachten en kan het water zonder aanvullende maatregelen geïnfiltreerd en geborgen worden;
- ook op basis van de milieukundige bodemkwaliteit worden geen belemmeringen verwacht voor de infiltratie van hemelwater;
- wateroverlast ter plaatse van de toekomstige bebouwing wordt mede voorkomen door een drempelhoogte van enkele decimeters boven maaiveld. Hemelwater zal zo in geen geval de panden instromen;
- aanbevolen wordt toekomstige bewoners en/of gebruikers van de locatie in te lichten over de wijze waarop omgegaan wordt met hemelwater, waardoor onnodige vervuiling kan worden tegengaan.

Door de aanleg van de infiltratie- en bergingsvoorziening op het terrein wordt tegemoet gekomen aan de uitgangspunten van Waterschap Aa en Maas en wordt hydrologisch neutraal ontwikkeld.

Slotbepalingen

Indien ten behoeve van de aanleg van een infiltratievoorziening exacte k-waarden en grondwaterstanden noodzakelijk zijn, kunnen wij een grondwater- en infiltratieonderzoek uitvoeren. Tevens kunnen wij op basis van deze actuele gegevens eventueel een aan te leggen infiltratiesystemen dimensioneren en een globaal kostenoverzicht van de aanleg aanleveren.

Het onderzoek is onafhankelijk uitgevoerd. MILON bv is geen eigenaar van de onderzoekslocatie en financieel niet gelieerd aan de opdrachtgever.

Mocht u nog vragen hebben dan kunt u contact opnemen met ondergetekende. Wij vertrouwen erop u hiermee voldoende te hebben geïnformeerd,

Met vriendelijke groet,
MILON bv



ing. Anne van Oorschot
Projectleider




MILON bv is gecertificeerd conform ISO 9001 en VCA** en erkend door het ministerie van VROM voor:

- BRL SIKB 1000 "Monsterneming voor partijkeuringen", VKB-protocol 1001, 1002 en 1003;
- BRL SIKB 2000 "Veldwerk bij milieuhygiënisch bodemonderzoek", VKB-protocol 2001, 2002, 2003 en 2018;
- BRL SIKB 6000 "Milieukundige begeleiding van (water)bodemsaneringen, ingrepen in de waterbodem en nazorg" en VKB-protocol 6001 (processturing en verificatie).

Bijlagen

Bijlage 1

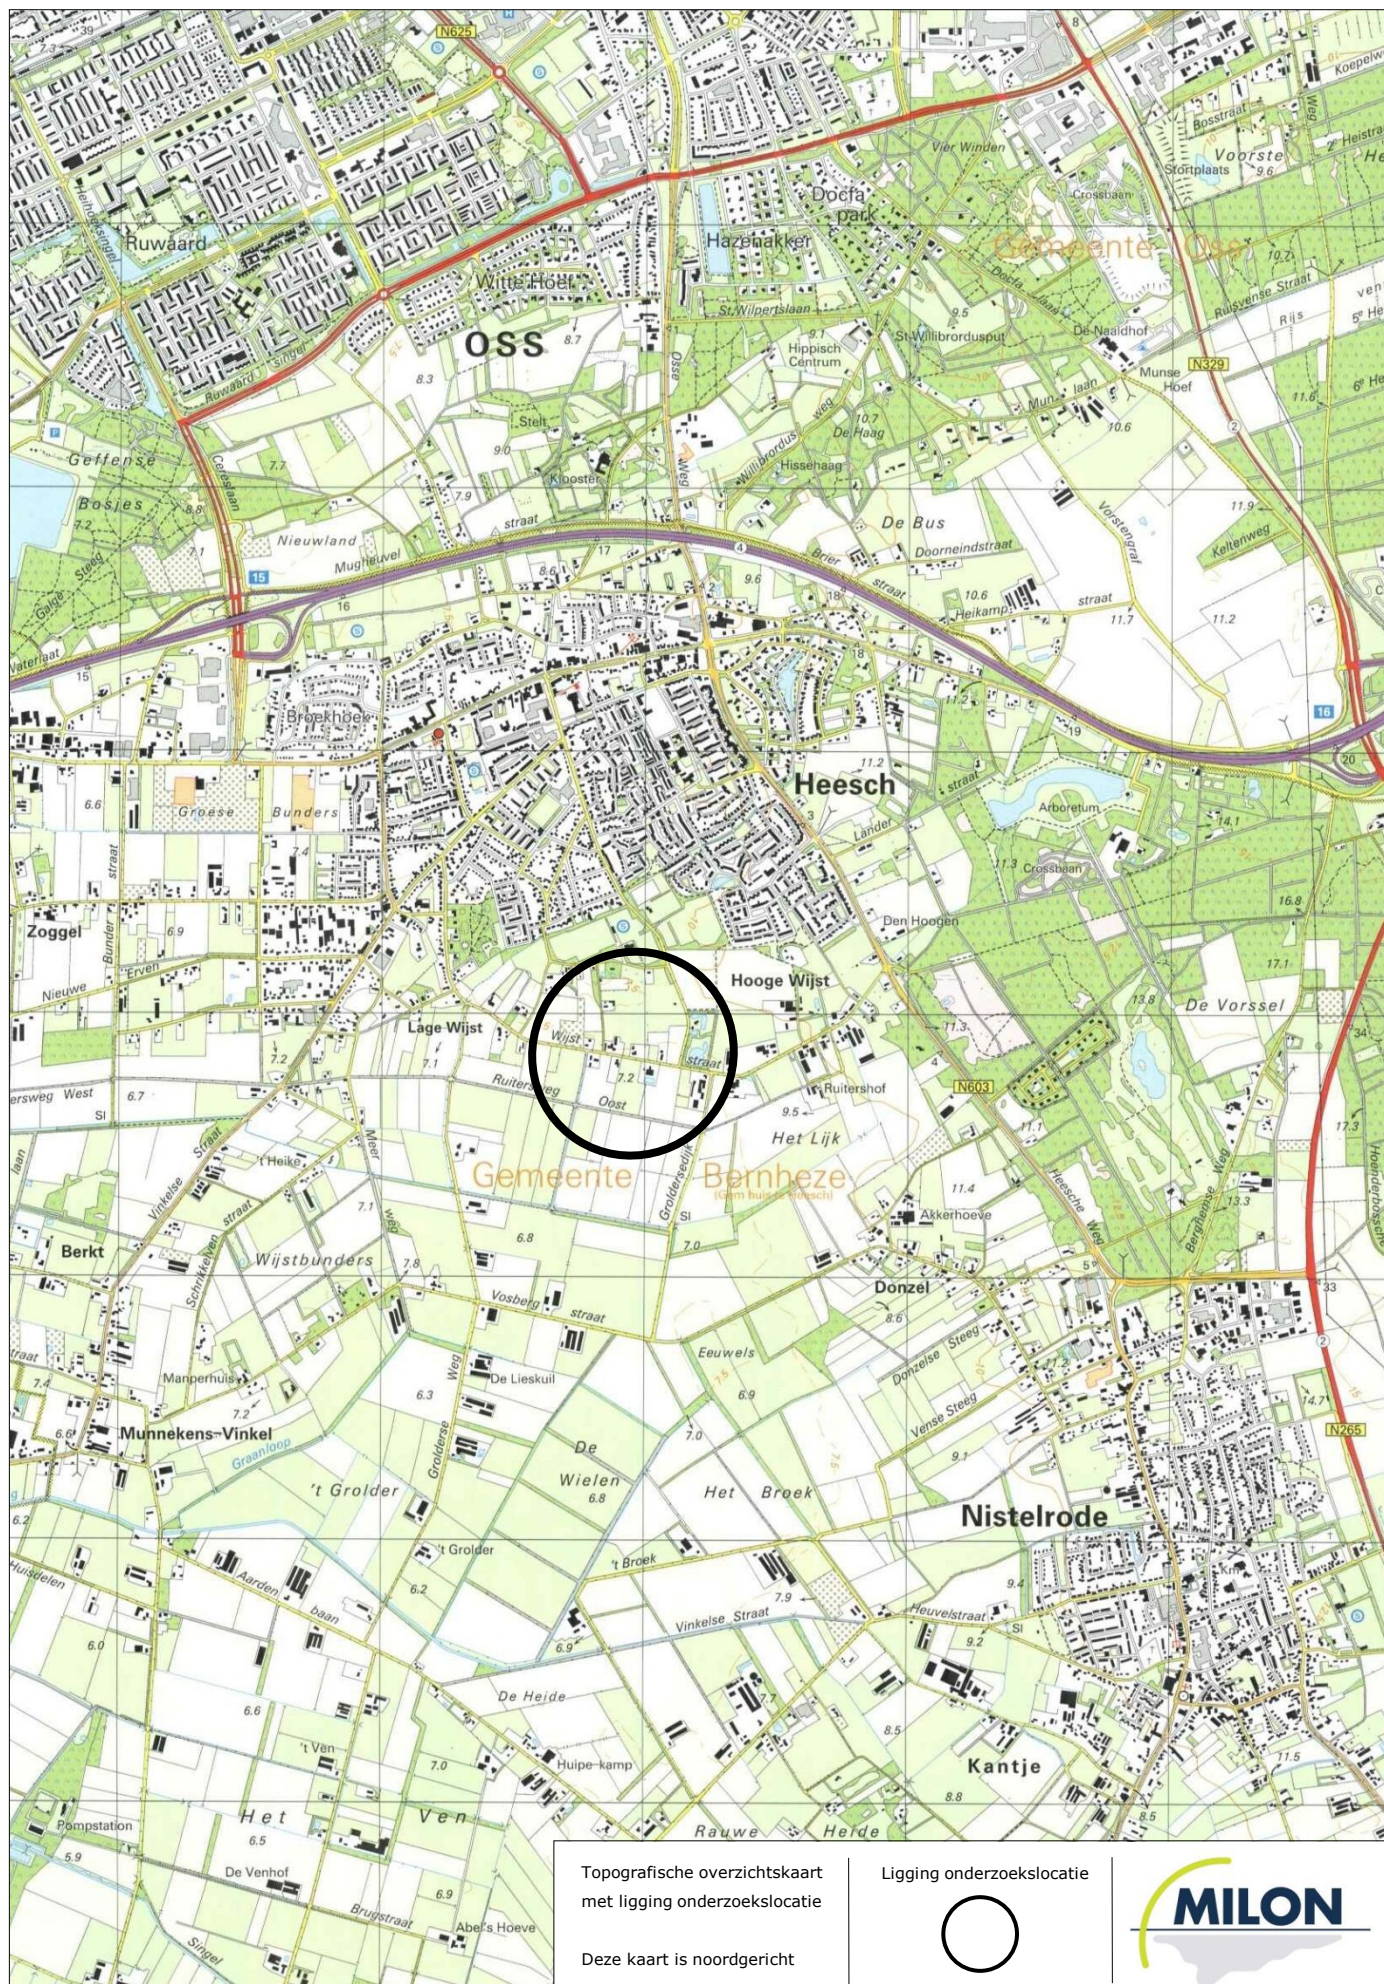


Bijlage 2



LEGENDA

---	onderzoekslocatie
---	perceelsgrens
---	bestaande bebouwing
---	toekomstige bebouwing
	vast punt
	peilbuis
	boring tot 0,5 m-mv
	boring tot 2,0 m-mv
	onverhard/siertuin

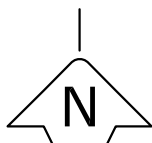

schaal 1:500

Betreffende **Verkennd bodemonderzoek**

Locatie **Wijststraat 15**
Plaats **Heesch**

Figuur **Ligging onderzoekslocatie met boorpunten**

Bestand **P:\PROJECTEN\Heesch\Wijststraat 15\20111931-1 VBO\Dossier\AutoCAD\Wijststraat 15**

Bijlage	2	Versie	1	Formaat	A4
Project	20111931-1	Datum	01-03-2012	Schaal	1:500
Getekend	TvE	Gewijzigd			



experts in bodem, ruimte en milieu


Huygensweg 24, 5482 TG Schijndel
Telefoon 073-5477253
E-mail info@milon.nl
Internet www.milon.nl

Projectnaam: Wijststraat 15
 Plaats: Heesch
 Projectcode: 20111931-1
 Projectleider: Anne van Oorschot
 Veldwerkcoördinator: Reinoud de Jong
 Pagina: 1 van 1

Huygensweg 24
 5482 TG Schijndel
 Telefoon 073 - 547 72 53
 E-mail info@milon.nl
 Internet www.milon.nl


Boring 01

Datum: 02-03-2012

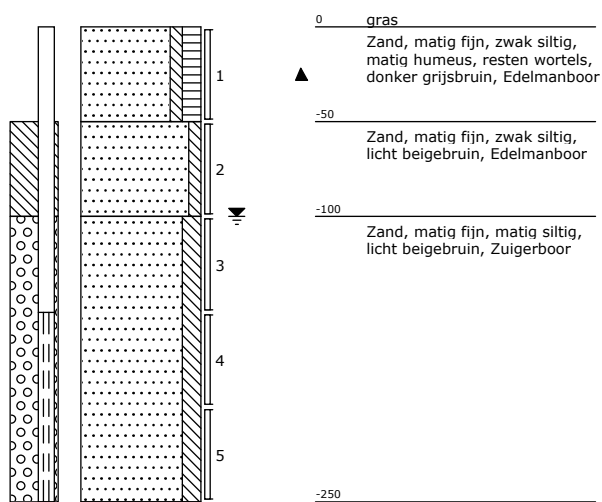


Boring 02

Datum: 02-03-2012

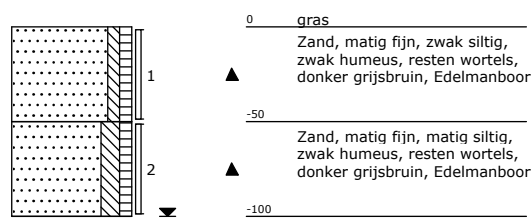


Boring 03

Datum: 02-03-2012

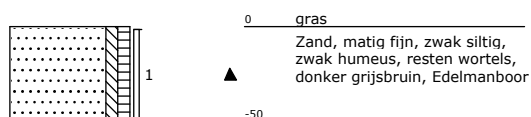



Boring 04


Datum: 02-03-2012

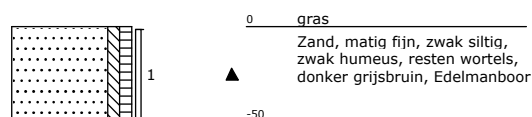



Bijlage 3

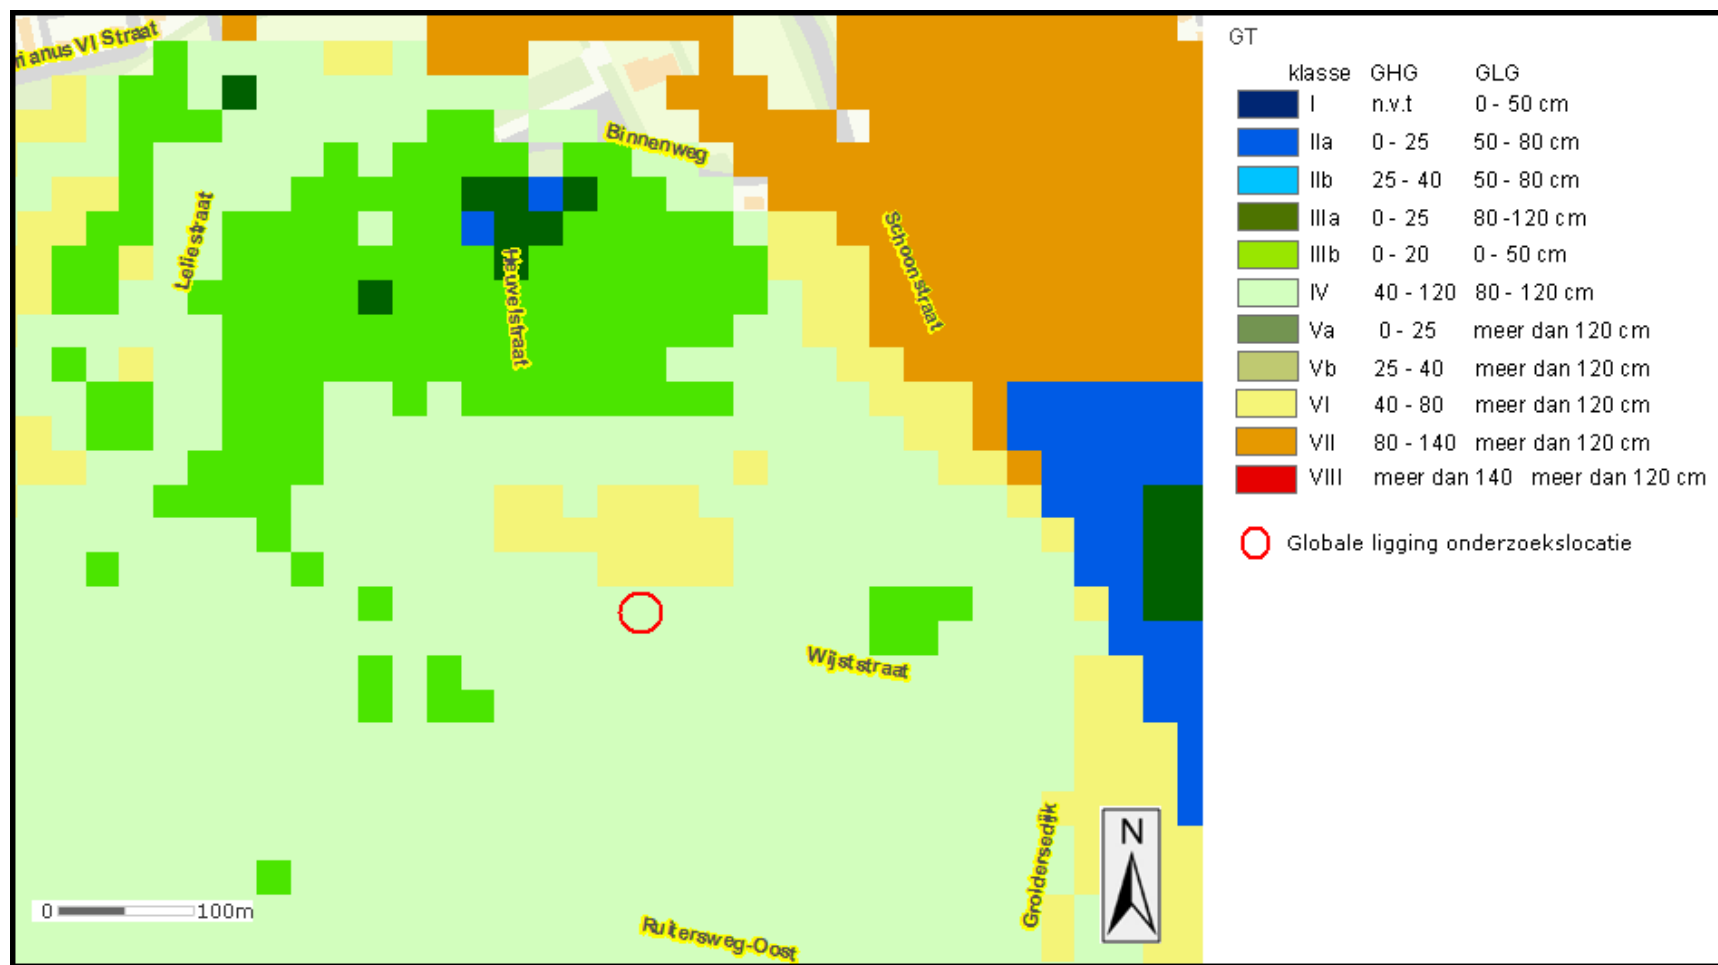

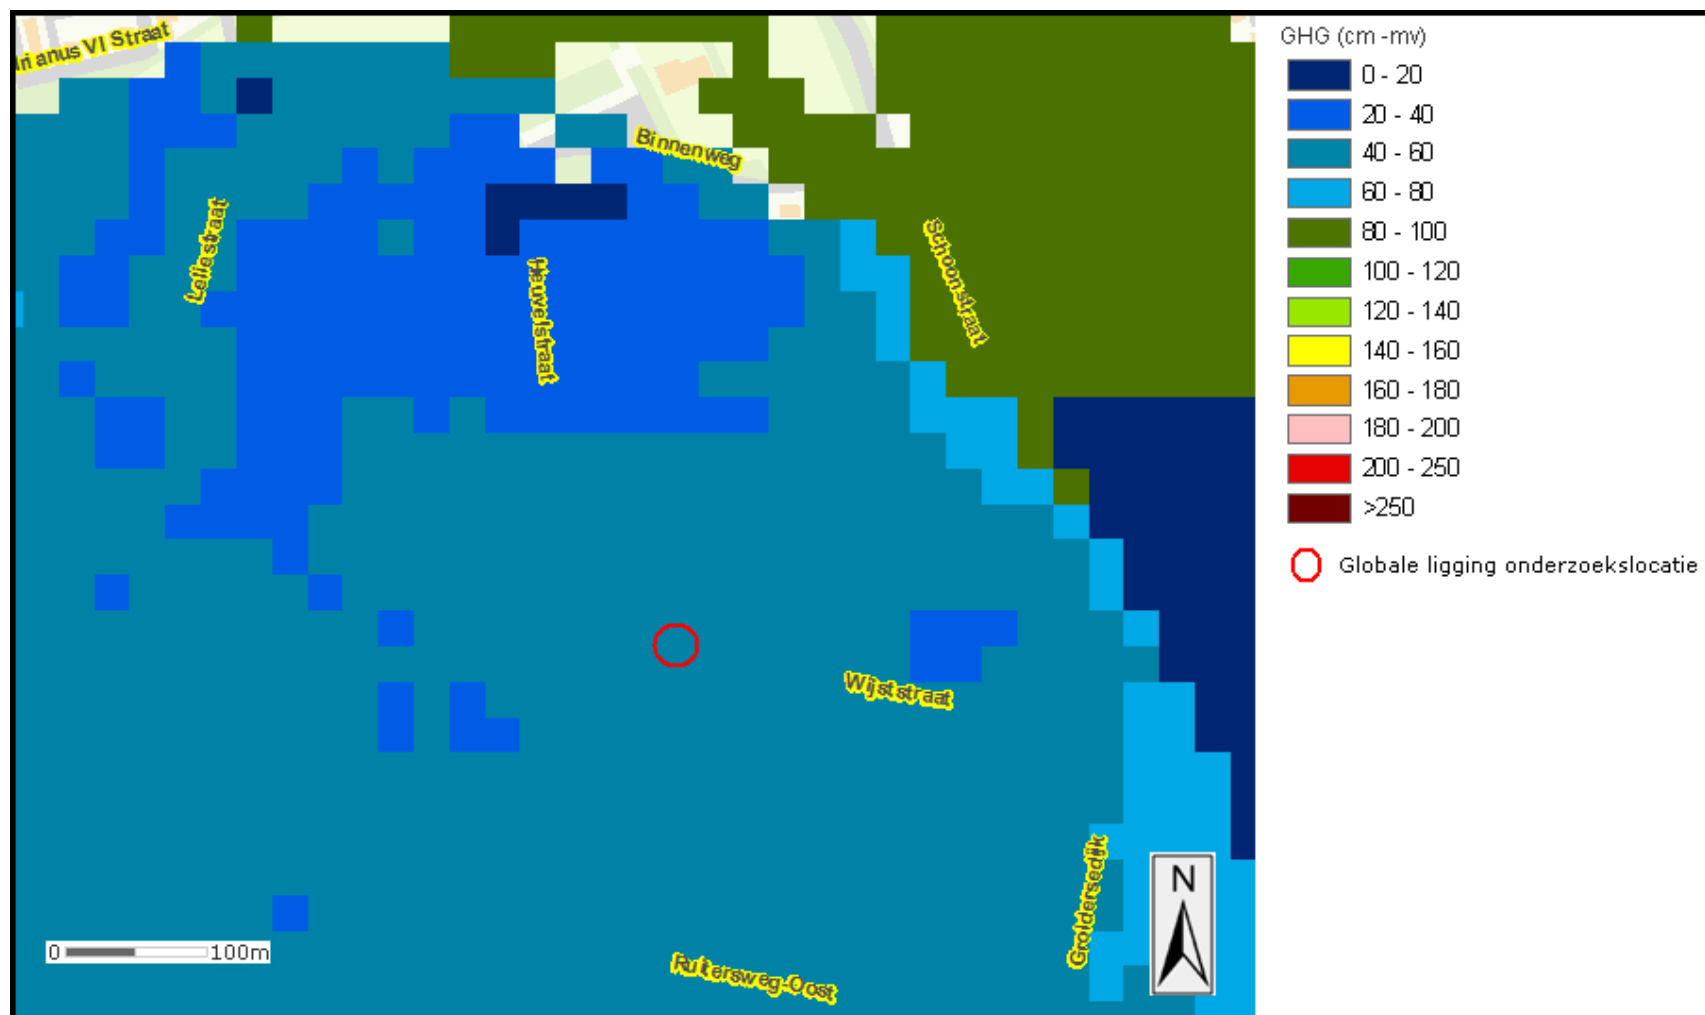

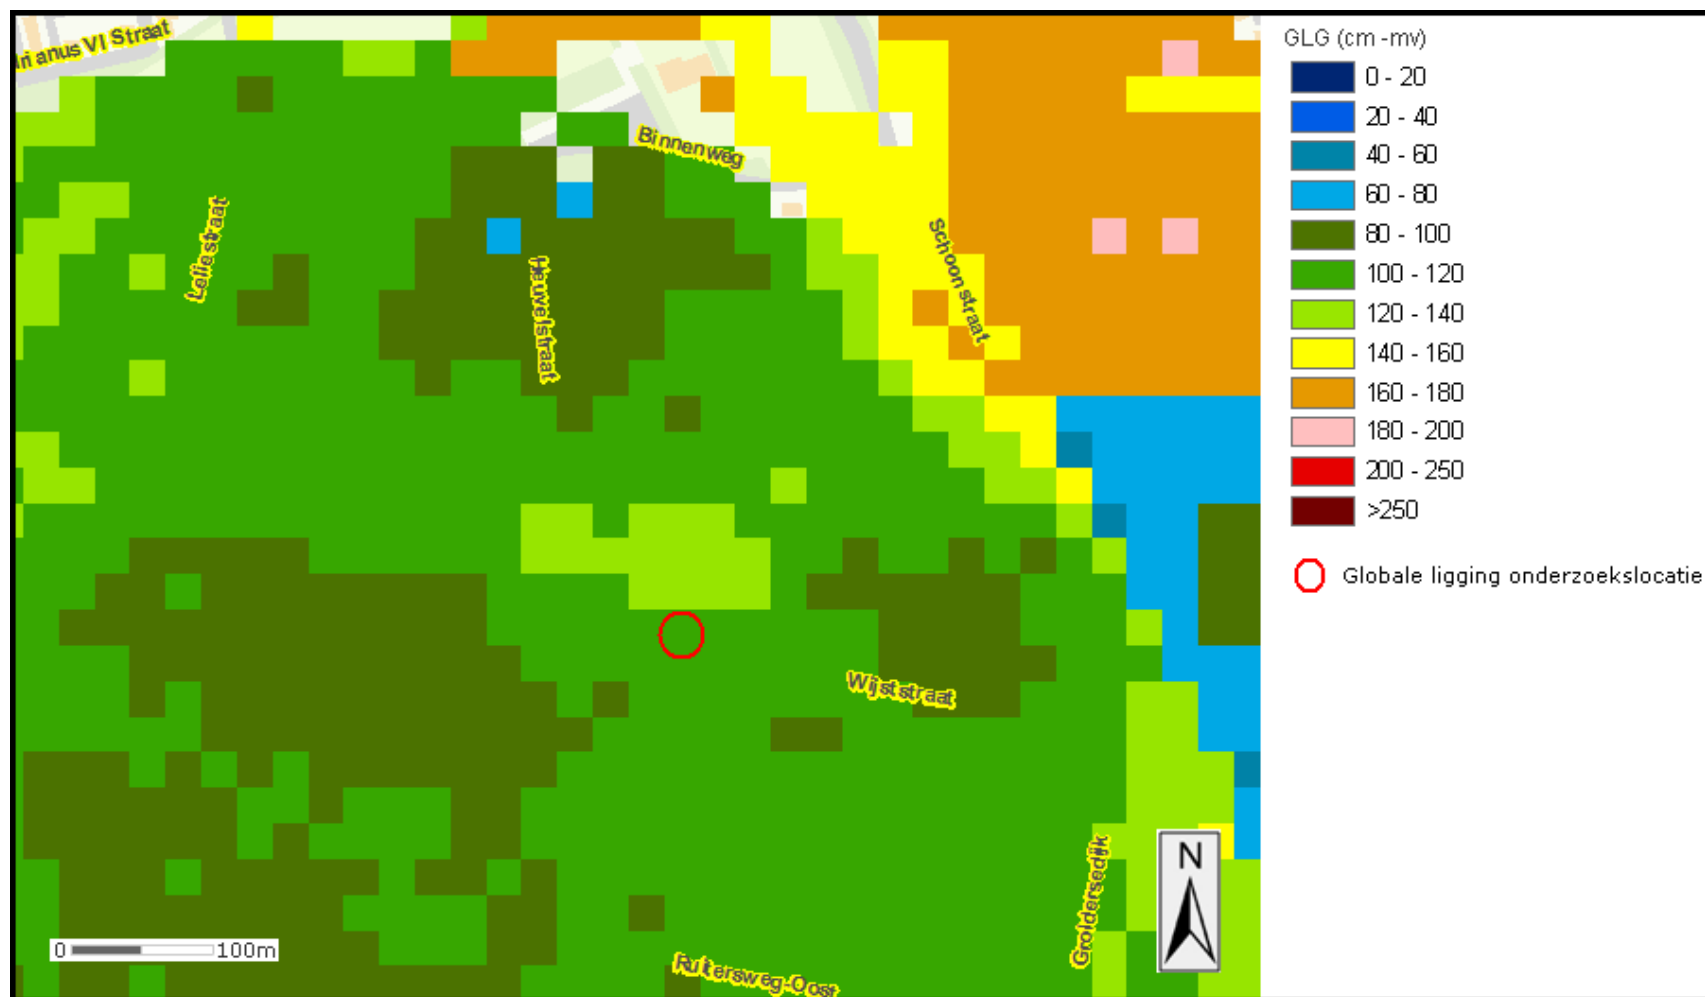

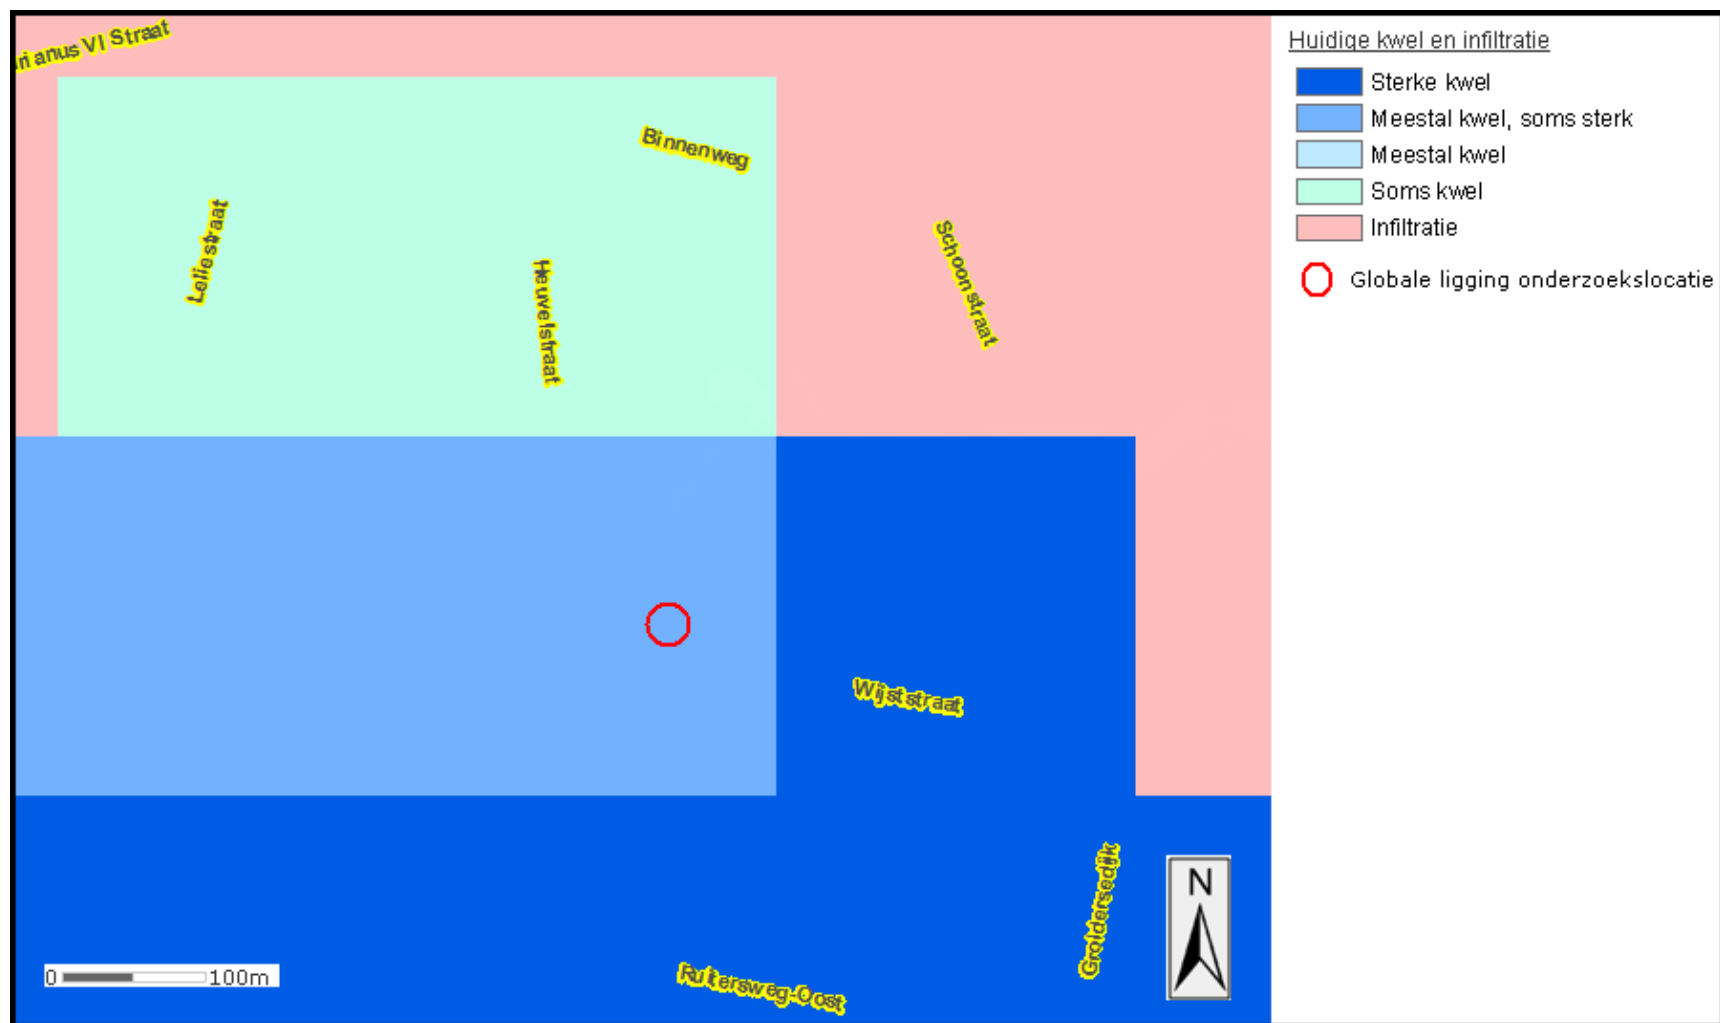

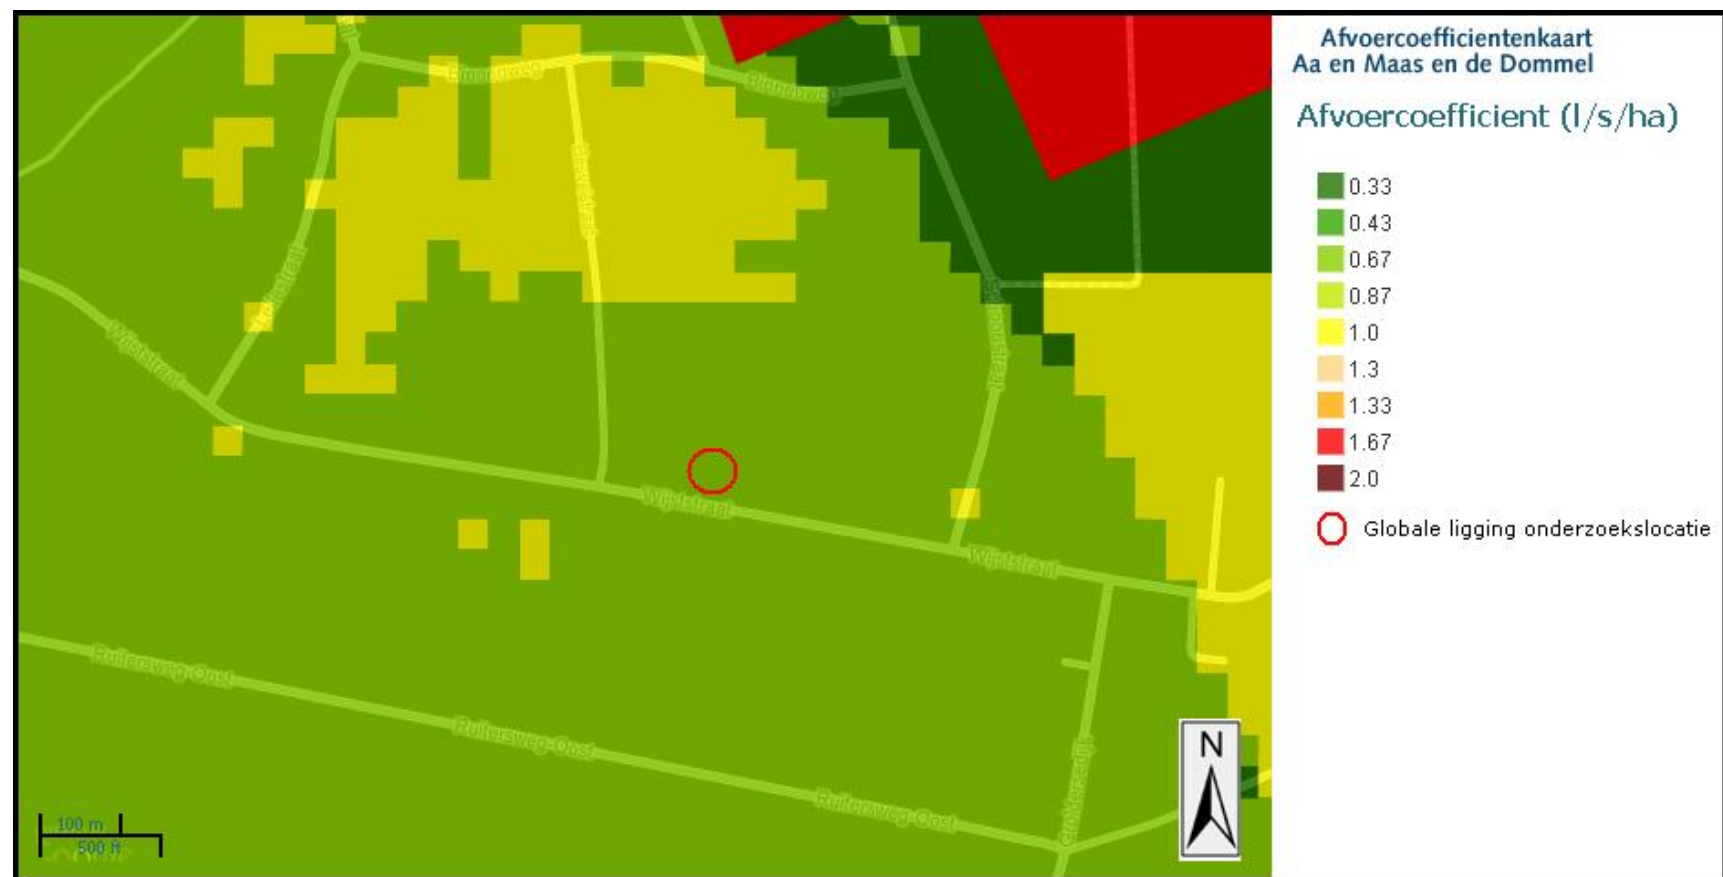

Bijlage 4

Toetsinstrumentarium Hydrologisch Neutraal Ontwikkelen

Compenserende berging voor nieuw verhard gebied

Algemeen

Naam project	Wijststraat 15 te Heesch
Contactpersoon initiatiefnemer	De heer en mevrouw Wijnen
Contactpersoon waterschap	Liesbeth de Theije (Harold Soffner gemeente Bernheze)
Datum	03-12-2013



Kenmerken projectgebied

Bestaand verhard oppervlak	0	m ²
Toekomstig verhard oppervlak	313	m ²
Afvoercoëfficiënt projectgebied	0.33	l/s/ha
Infiltratiesnelheid	0.3	m/dag
GHG	7.2	m +NAP
Huidig maaiveldniveau	7.6	m +NAP
Toekomstig maaiveldniveau	7.6	m +NAP

Kenmerken infiltratievoorziening

Type	Bovengrondse infiltratievoorziening	
Te bergen en/of infiltreren volume T10+10%	16	m ³
Extra volume hemelwater T100+10%	6	m ³
Talud	3	1:x
Lengte	28	m
Hoogte	0.2	m
Breedte	3	m

Let op: waking is kleiner dan 0.2m (waking = toekomstig maaiveld - GHG - hoogte voorziening).

Hydrologisch neutraal ontwikkelen

De waterschappen Aa en Maas en De Dommel willen met deze berekening in een vroeg stadium de betrokkenen adviseren over de eisen die de waterschappen stellen ten aanzien van hydrologisch neutraal ontwikkelen.

Het berekende wateradvies is richtinggevend. Aan de berekening kunnen geen rechten worden ontleend.

Waterschap
De Dommel
Postbus 10.001
5280 DA Boxtel
Bosscheweg 56
5283 WB Boxtel

Tel: 0411-61 86 18
Fax: 0411-61 86 88
<http://www.dommel.nl/>

Waterschap
Aa en Maas
Postbus 5049
5201 GA 's-Hertogenbosch
Pettelaarpark 70
5216 PP 's-Hertogenbosch


Tel: 073-61 566 66
Fax: 073-61 566 00
<http://www.aaenmaas.nl/>

Bijlage 5



LEGENDA

---	onderzoeklocatie
—	perceelsgrens
—	bestaande bebouwing
- - -	toekomstige bebouwing
■	mogelijke ligging zaksloot

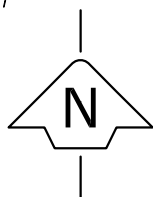

0 5 10 15 20 25 meter

schaal 1:500

Betreffende Watertoets

Locatie Wijststraat 15
Plaats Heesch

Figuur Mogelijke ligging infiltratievoorziening

Bestand P:\PROJECTEN\Heesch\Wijststraat 15\20111931-2 Watertoets\Dossier\AutoCAD\Wijststraat 15

Bijlage	2	Versie	1	Formaat	A4
Project	20111931-2	Datum	06-03-2012	Schaal	1:500
Getekend	TvE	Gewijzigd			



experts in bodem, ruimte en milieu

Huygensweg 24, 5482 TG Schijndel
Telefoon 073-5477253
E-mail info@milon.nl
Internet www.milon.nl