


# Uitbreiding Internationaal Transportbedrijf De Vries en Zn. Hallum

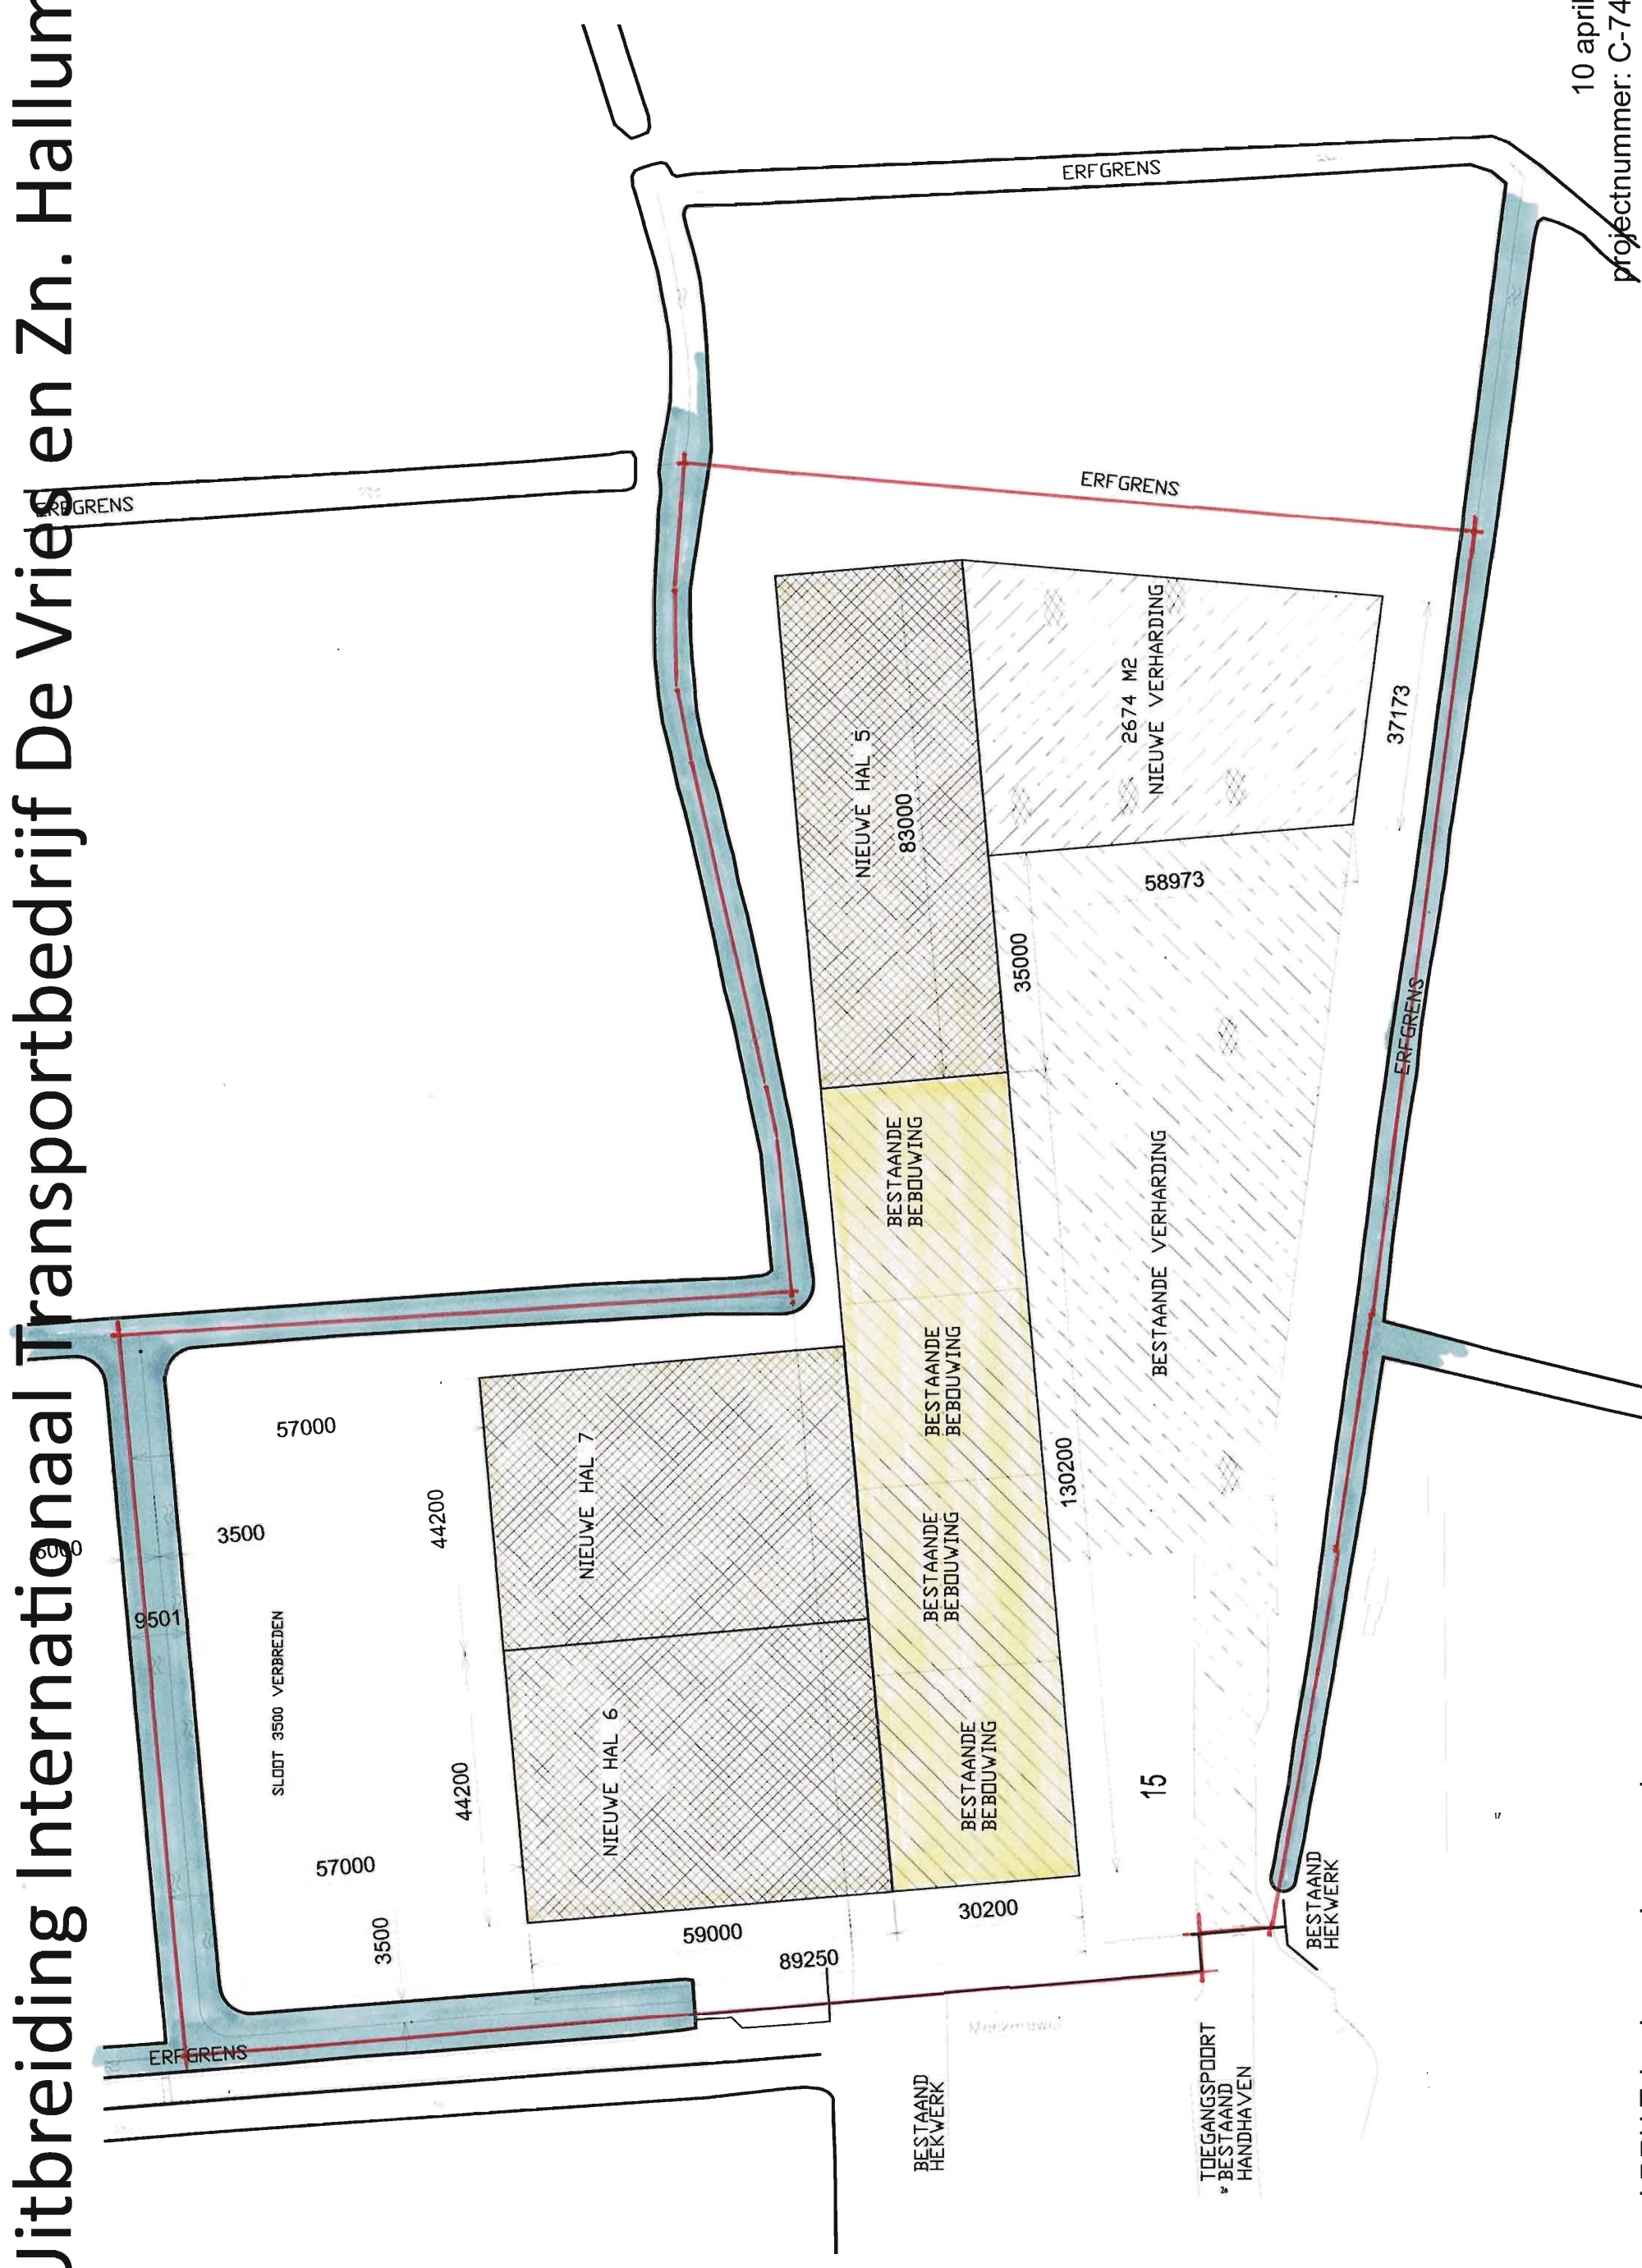

Ondergrond DRH Tekenbureau, Leeuwarden

10 april 2015  
projectnummer: C-741.213  
Aangepaste situatie, schaal 1:1000



# Uitbreiding Internationaal Transportbedrijf De Vries en Zn. Hallum

Buro voor omgevingsarchitectuur, Clemens Schoon bnt



Ondergrond DRH Tekenbureau, Leeuwarden

10 april 2015  
projectnummer: C-741.213  
Aangepast schetsontwerp, schaal 1:1000



# Uitbreiding Internationaal Transportbedrijf De Vries en Zn. Hallum

Meekmawei no. 2

afgeschermd  
zichtgebied vanaf  
Meekmawei 2

aarden wal  
om verstrooiing  
van licht tegen  
te gaan bij  
manoeuvreren  
vrachtwagens

bestaand

uitbreiding

Bron: Google Earth

10 april 2015  
projectnummer: C-741.213  
Uitleg aarden wal

Buro voor omgevingsarchitectuur, Clemens Schoon bnt



# Uitbreiding Internationaal Transportbedrijf De Vries en Zn. Hallum

nieuw te graven slot,  
aan zuidzijde extra verbreden, 3,50 m.  
i.v.m. waterberging

bomen, eerste grootte, 15 meter  
5.00 uit insteek sloot,  
14 meter h.o.h.,  
suggestie: Fraxinus excelsior  
"Westhof's Glorie"

aarden wal, hoogte 1.20 m,  
breedte 2,50 m, onbeplant

bomen, eerste grootte, 15 meter  
5.00 uit insteek sloot,  
14 meter h.o.h., suggestie:  
Fraxinus excelsior 'Westhof's Glorie'

TOEGANGSPOORT  
BESTAAND  
HANDHAVEN

**BESTAAND  
HEKWERK**

15

## BESTAANDE VERHARDING

BESTAANDE  
BEBOUWINGBESTAANDE  
BEBOUWINGBESTAANDE  
BEBOUWINGBESTAANDE  
BEBOUWING

NIEUWE HAL 7

NIEUWE HAL 6

NIEUWE HAL 5

2674 M2

NIEUWE VERHARDING

aarden wal, 2.00 m. met lage  
beplanting aan de buitenzijde

10 april 2015  
projectnummer: C-741.213  
Verklaring schetsontwerp, schaal 1:1000

Ondergrond DRH Tekenbureau, Leeuwarden

Buro voor omgevingsarchitectuur, Clemens Schoonbunt