


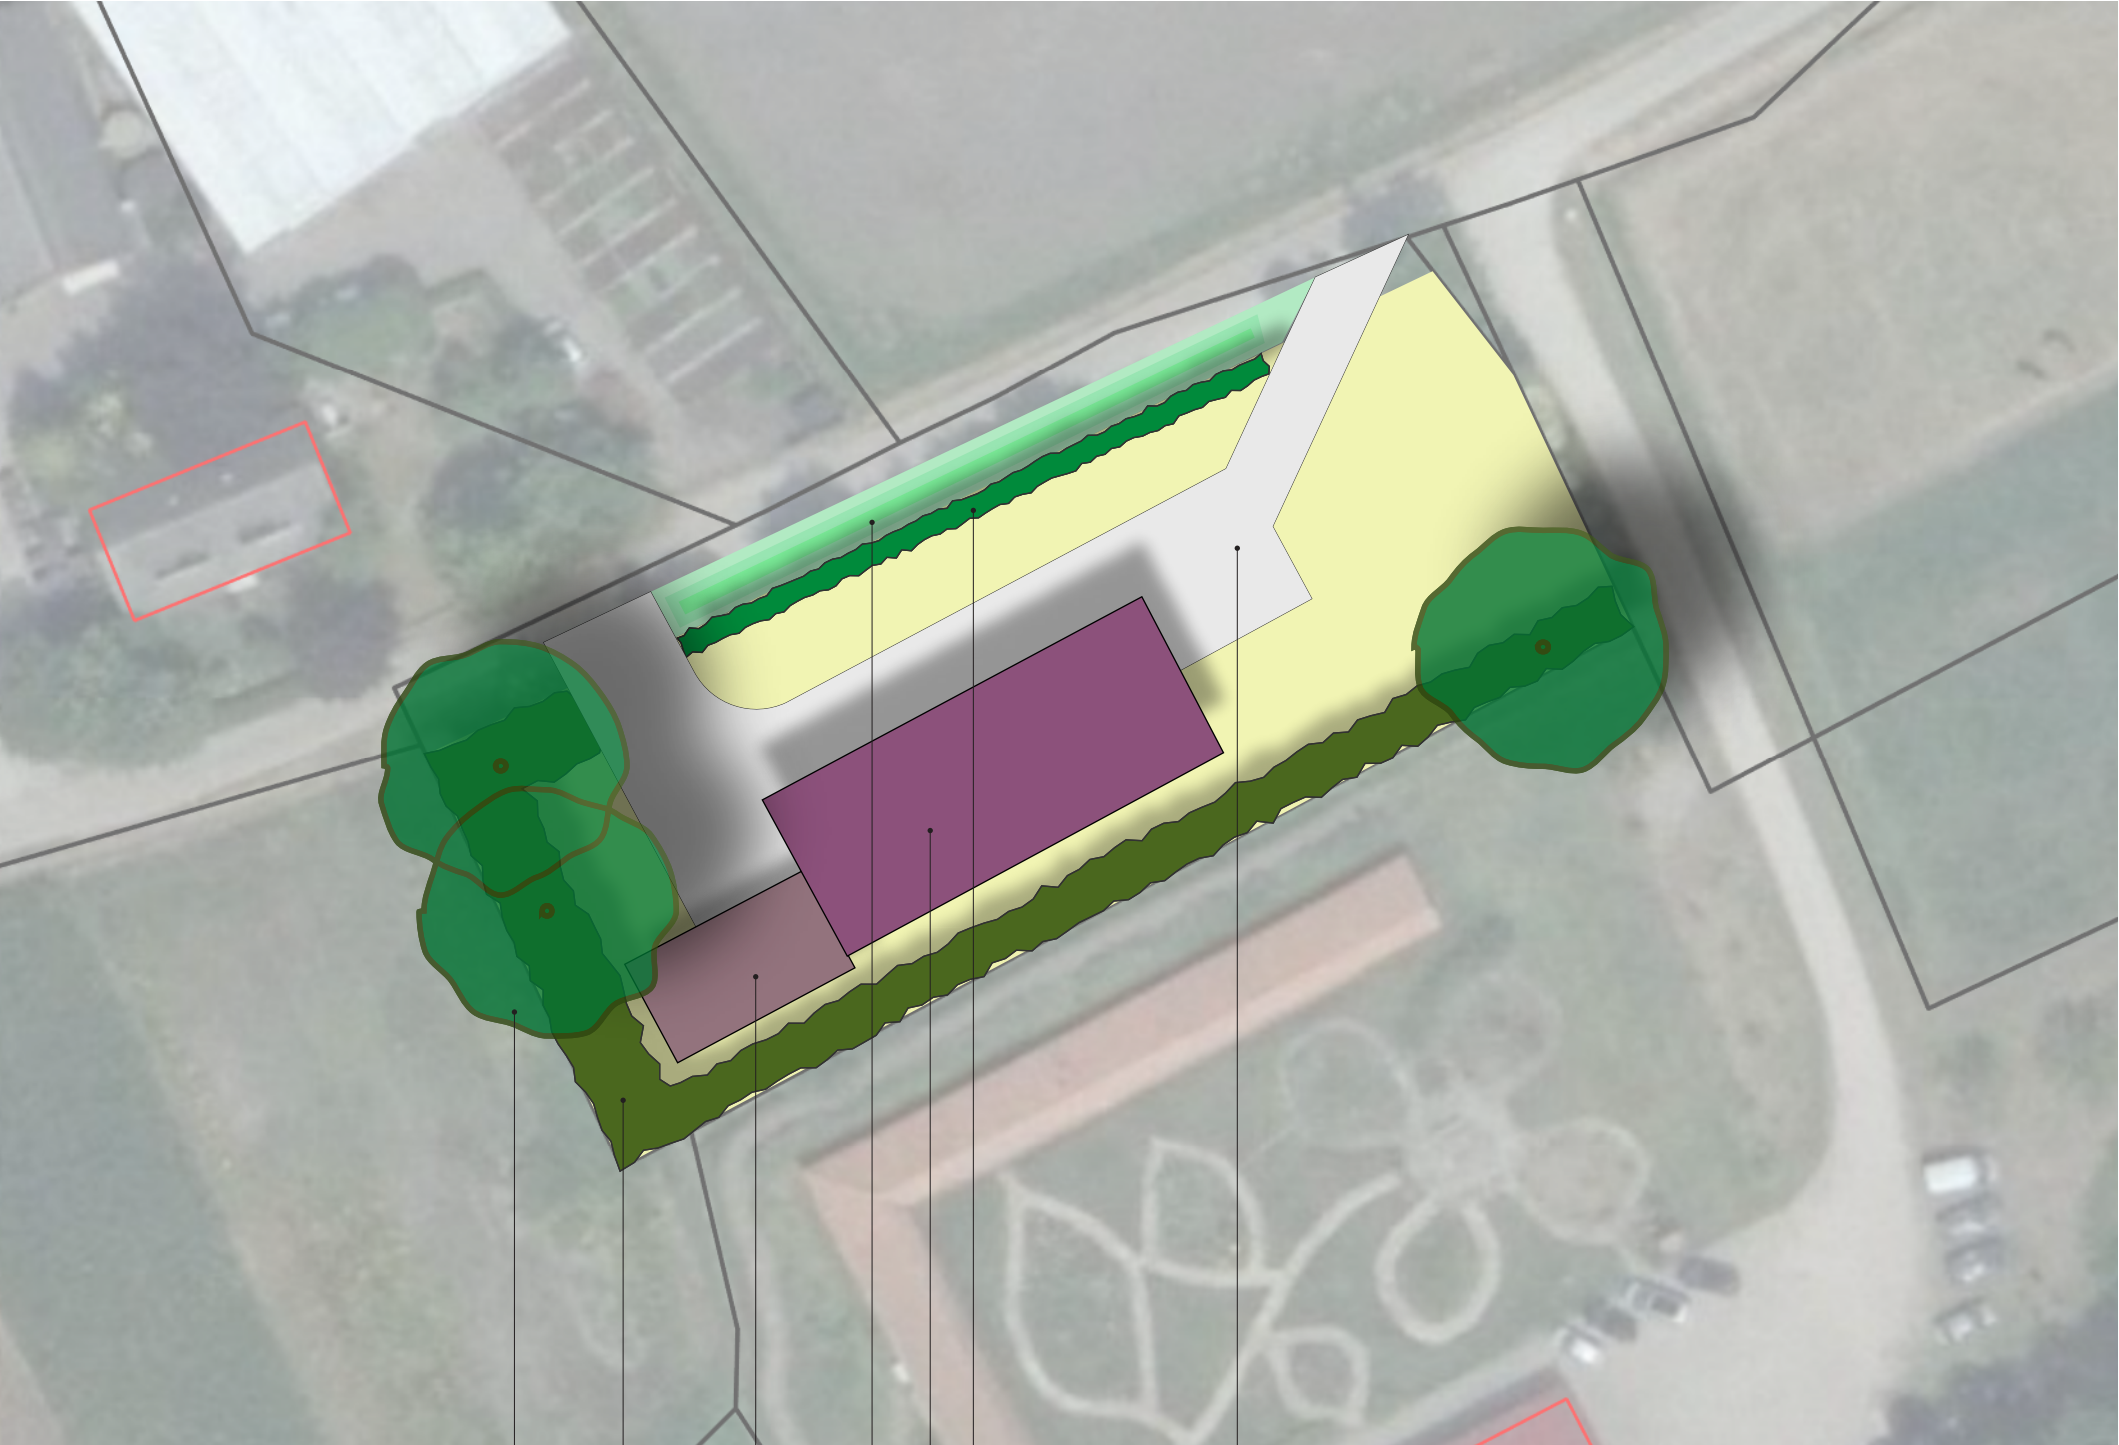

solitaire bomen

bosplantsoen

container

landschappelijke haag

gebouw

sloot

verharding

schaal 1:500 / A3 afdrukformaat 

Landschappelijke haag

40% Sporkehout
25% Hazelaar
25% Gewone vlier

Rhamnus frangula
Corylus avellana
Sambucus nigra

plantverband:
maatvoering beplanting:
verdeling beplanting:
groepering beplanting:
onderlinge plantafstand:
breedte plantstrook

kruisverband
80-100 cm
evenreding over gehele plantstrook
per 3 stuks
0,50 meter x 0,75 meter
1,50 meter

Houtwal

5% Beuk
5% Wintereik
5% Ruwe berk
5% Gewone esdoorn
20% Wilde lijsterbes
30% Sporkehout
10% Hulst
20% Krent

Fagus sylvatica
Quercus petraea
Betula pendula
Acer pseudoplatanus
Sorbus aucuparia
Rhamnus frangula
Ilex aquifolium
Amelanchier lamarckii

plantverband:
maatvoering beplanting:
verdeling beplanting:
groepering beplanting:
onderlinge plantafstand:
breedte plantstrook

kruisverband
80-100 cm
evenreding over gehele plantstrook
per 6 stuks
1,25 meter x 1,50 meter
westzijde 5,00 meter, zuidzijde 3,00 meter

Solitaire bomen

3 stuks Wintereik

Quercus petraea

maatvoering beplanting:

16-18