



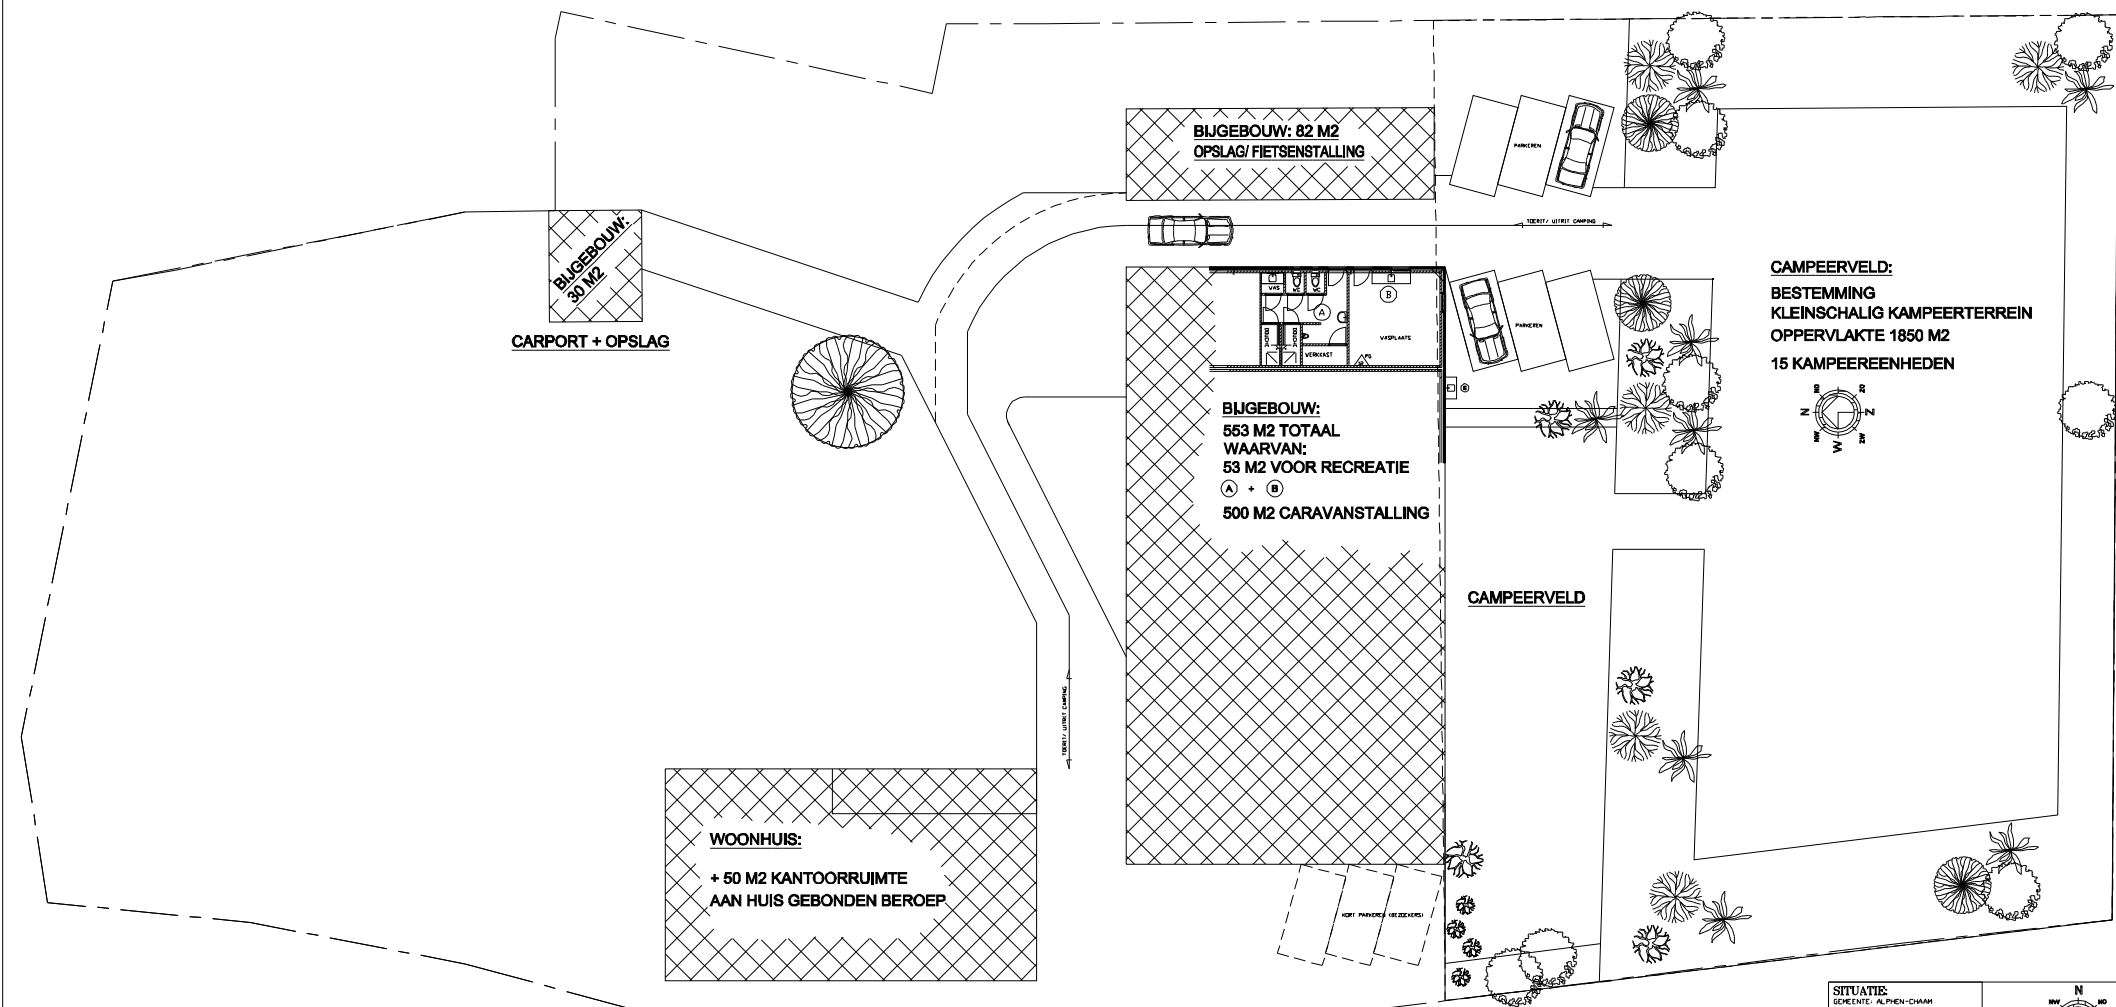

BOSHOVEN 28:
 TOTALE PERCEELGROTE 5349 M2 BESTEMMING WONEN
 WAARVAN BESTEMMING KLEINSCHALIG KAMPEN 1850 M2

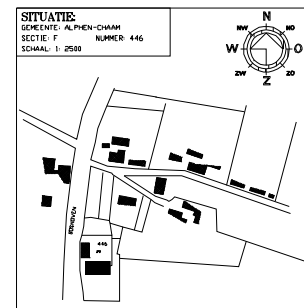

SITUATIESCHETS		1:150
CAMPING BOSHOVEN		HR
ORDER NR.		01-02-03
Roelands Tekenburo		TEK. NR.
Boshoven 28, 5131NB Alphen (rbr) tel: 013 508 81 08		1
Fax: 013 508 81 14		