


I 5003 BEDRIJFSONTWIKKELING BOSHOFEN

26-05-2016 I 60526-I 5003-001-SCHETSPLAN

STROOM
ARCHITECTEN

D'N HOGE UITKIJK
OVERDEKT TERRAS
OP 3M HOOGTE

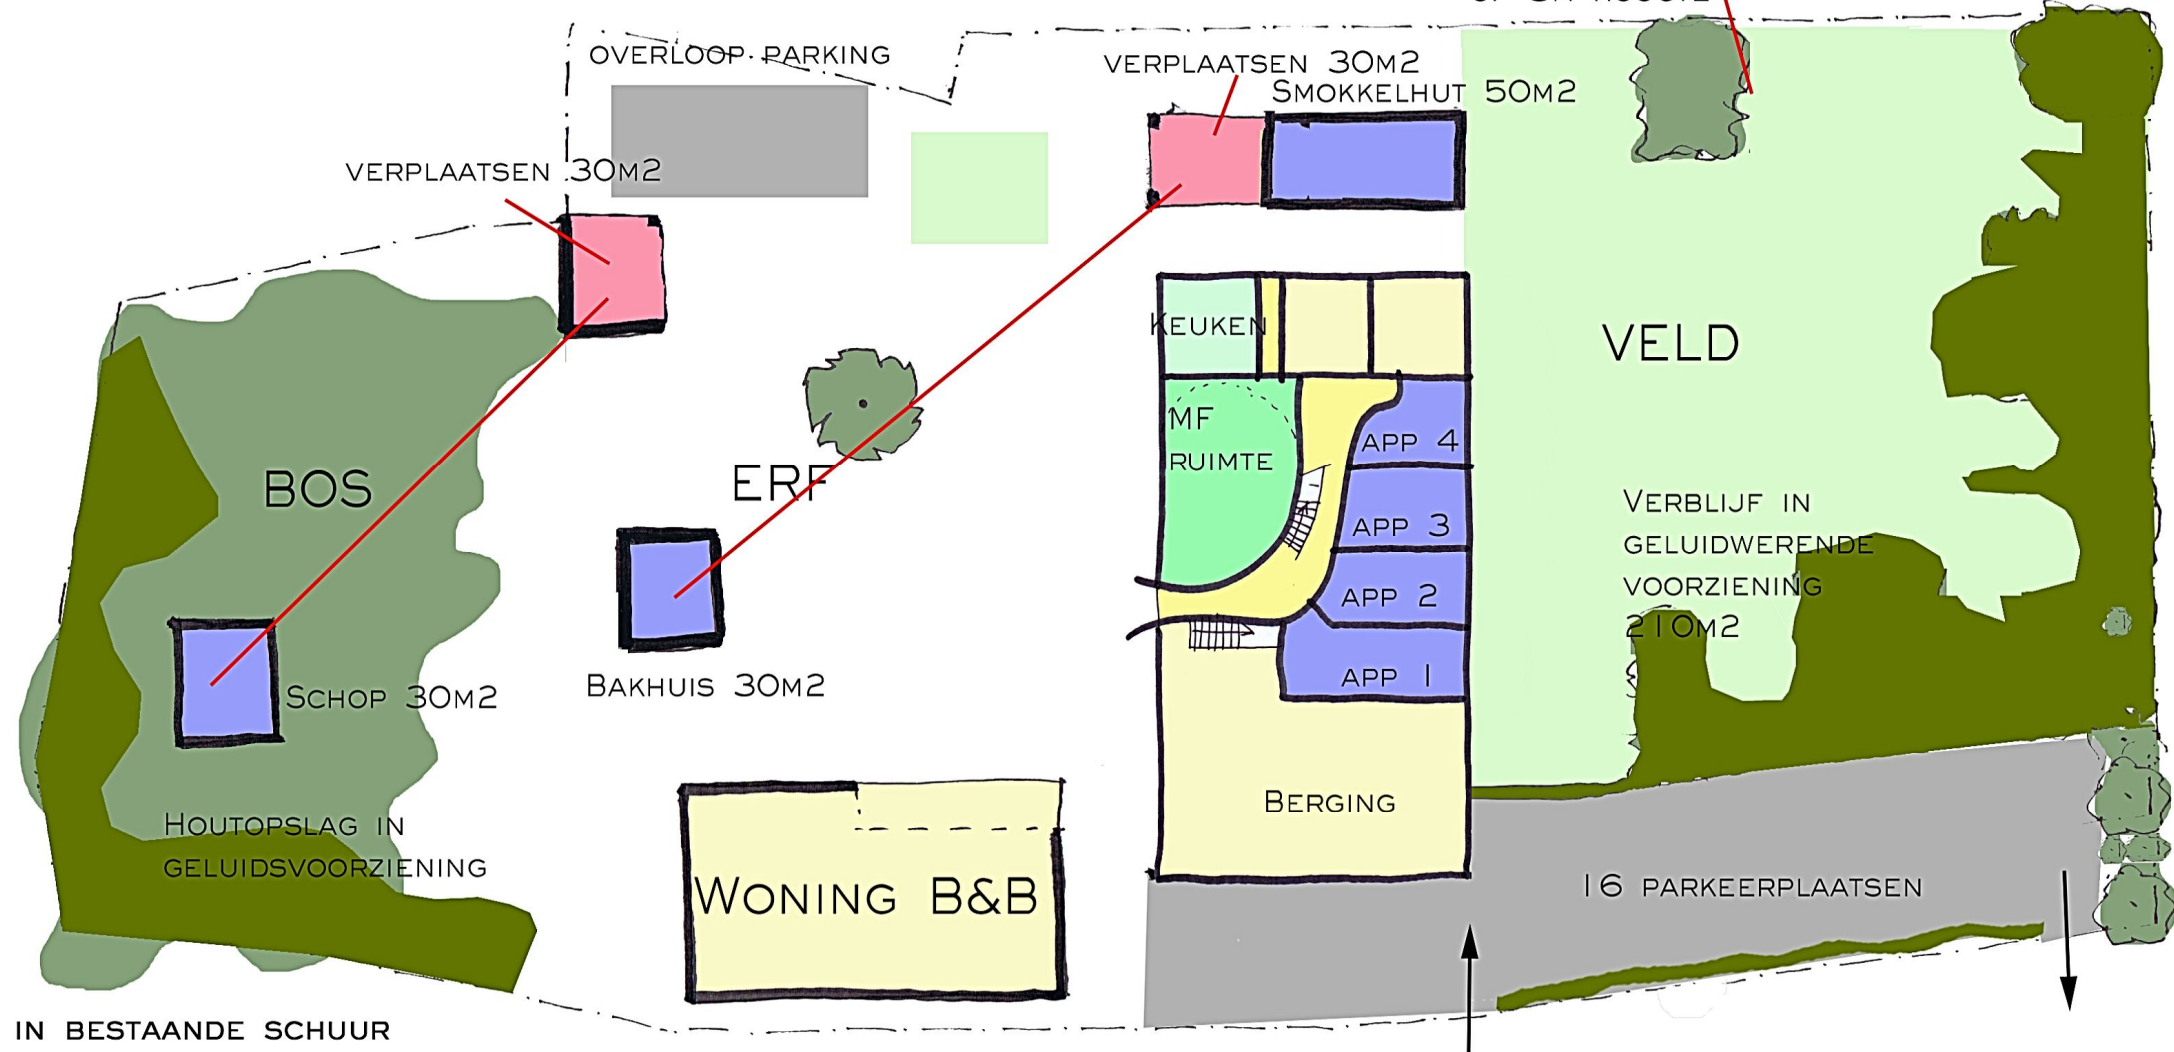

IN BESTAANDE SCHUUR

BG 360M2

1E 140M2

TOTAAL 500M2

WAARVAN;

VERBLIJF 150M2

MF 135M2

VERPLAATSEN

SCHOP 30M2

DEEL BEBOUWING ACHTERZIJDE

NAAR BAKHUIS 30M2

TOTAAL 60M2

VERBLIJF IN GELUIDWERENDE VOORZIENING 210M2

ALLE OPPERVAKTEN ZIJN

NETTO OPPERVAKTEN

