

Plantsortiment

Aanplanten houtsingel (afmetingen ± 45 x 3 m = 135 m²)			
Struweel: hoogte: 80-100 cm, 1,5 m driehoeksverband:	m²	st / m²	aantal
	135	0,45	61
Bomen: Zomereik, zwarte els, es, ruwe berk, gewone beuk, hollandse linde en/of vergelijkbaar inheems			
Struweel: Hazelaar, gelderse roos, krent, veldesdoorn, rode/gele kornoelje, sleedoorn, gewone vlier, bosroos en/of vergelijkbaar inheems			

Aan te planten beukenhaag met fruitbomen			
Plantafstand 20 cm	m²	st / m²	aantal
Beukenhaag, hoogte 80-100 cm:	23	5	115
Fruitbomen:			
Stamomtrek 10-12 cm, h.o.h. minimaal 8 m			
Appel, kers, peer, pruim, kwee en/of walnoot			3

Uit te breiden bestaande haag			
Hoogte ca. 80-100 cm, 1,5 m driehoeksverband:	m²	st / m²	aantal
	20	0,45	9
Struweel: Beukenhaag, veldesdoorn, meidoorn, sleedoorn en/of vergelijkbaar inheems			

Revitaliseren houtsingel (afmetingen ± 35 x 5 m = 175 m²)			
Struweel: 80-100 cm, 1,5 m driehoeksverband:	m²	st / m²	aantal
Oppervlakte struweel:	175	0,45	79
Bomen: Zomereik, zwarte els, es, ruwe berk, gewone beuk, hollandse linde en/of vergelijkbaar inheems			
Struweel: Hazelaar, gelderse roos, krent, veldesdoorn, rode/gele kornoelje, sleedoorn, gewone vlier, bosroos en/of vergelijkbaar inheems			

Aan te planten houtsingel (afmetingen ± 50 x 4 m = 200 m²)			
Hoogte ca. 80-100 cm, 1,5 m driehoeksverband:	m²	st / m²	aantal
	200	0,45	90
Bomen: Zomereik, Berk, Lijsterbes, Meidoorn, Sleedoorn			
Struweel: Hazelaar, gelderse/kraag roos, veldesdoorn, rode/gele kornoelje, sleedoorn, gewone vlier, zwarte bes, lijsterbes en/of vergelijkbaar inheems			


Landschappelijke inpassing

Voor de locatie aan Boshoven 33 in Alphen is een landschappelijke inpassing gewenst. Op deze locatie wordt reeds een varkenshouderij gesaneerd. Op de plek van deze stallen zal een nieuwe loods opgericht worden.

De omgeving kenmerkt zich door het open landschap met zichtlijnen. Daarnaast is te zien dat perceelsgrenzen vaak gekaderd worden door houtsingels en bomenrijen met onderbegroeiing.

Op de planlocatie is reeds beplanting aanwezig. Voornamelijk in de vorm van beukenhagen met fruitbomen. Daarnaast is er aan de zuidzijde een houtsingel aanwezig.

In het noorden wordt de bestaande haag met fruitbomen uitgebreid. In het midden van het plangebied wordt een haag geplant/uitgebreid en aan de zuidzijde wordt de houtsingel gerevitaliseerd tot een volwaardige houtsingel. Verouderde en slechte planten of bomen worden vervangen met inheemse beplanting. Hierdoor wordt de beoogde loods zoveel mogelijk uit het zicht onttrokken. Ook aan de noordzijde wordt een houtsingel beoogd om de bestaande loods uit het zicht te onttrekken. Ten slotte wordt aan de achterzijde een houtsingel geplant van inheemse struwelen.

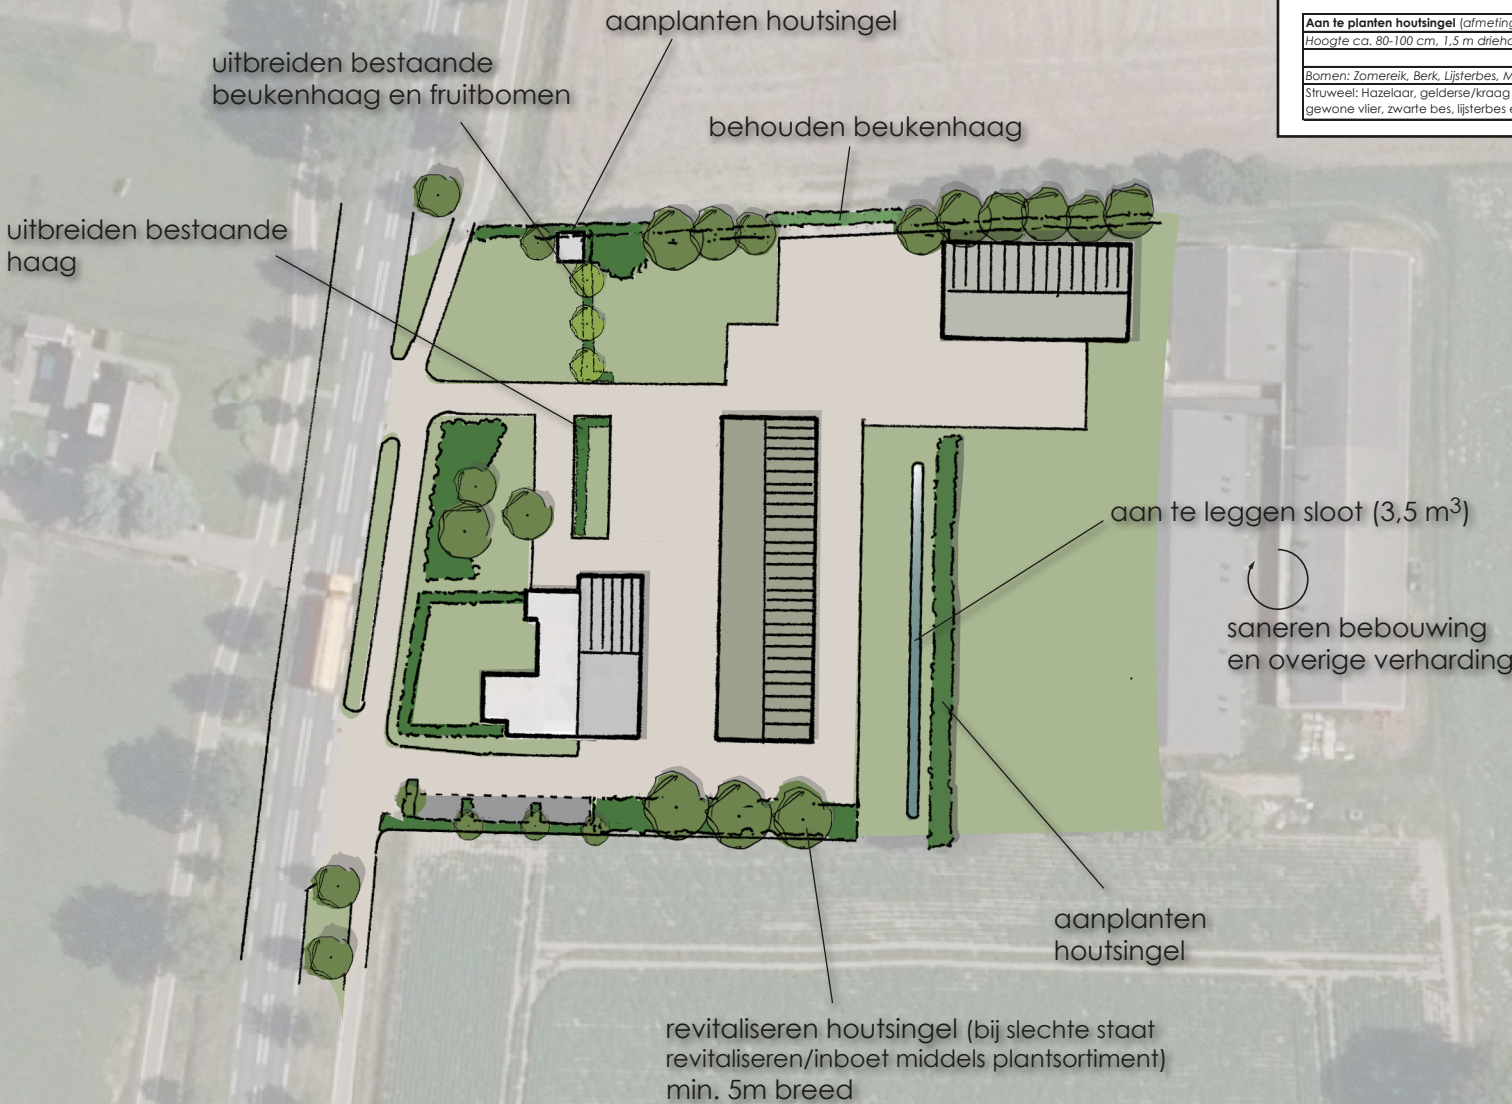

Opgesteld door: F.v.H.
Datum: 06-09-2023
Schaal: 1:1000 (A3)
Project: 94501.026

Deze tekening bevat tevens informatie die geen betrekking heeft op de verplichte landschappelijke inpassing als gevolg van bijbehorende procedure, hieraan kunnen dan ook geen rechten worden ontleend.