



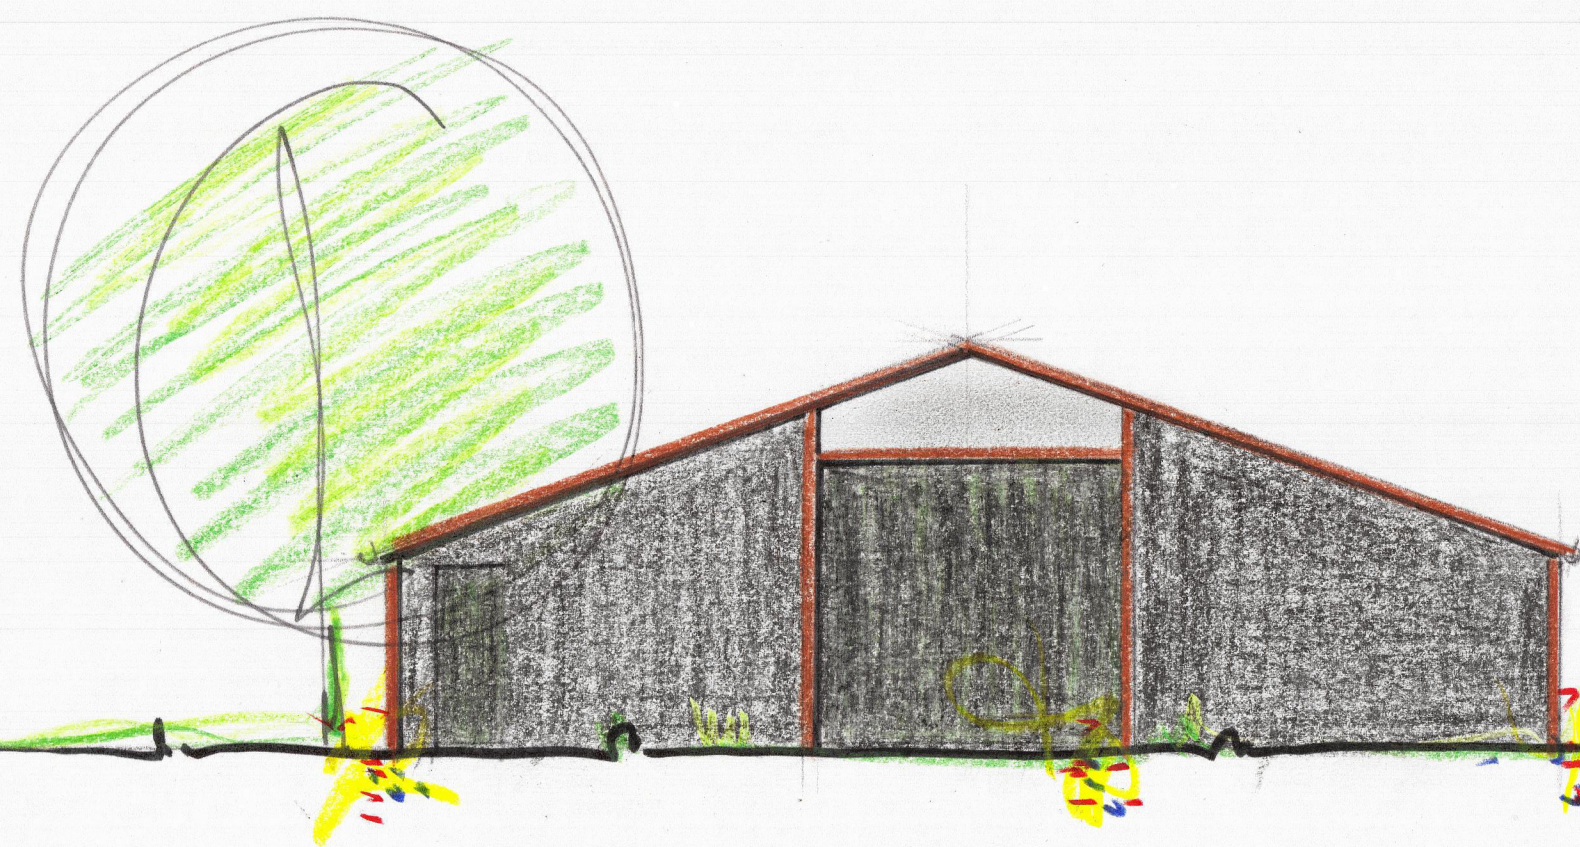

VOOREZVEL

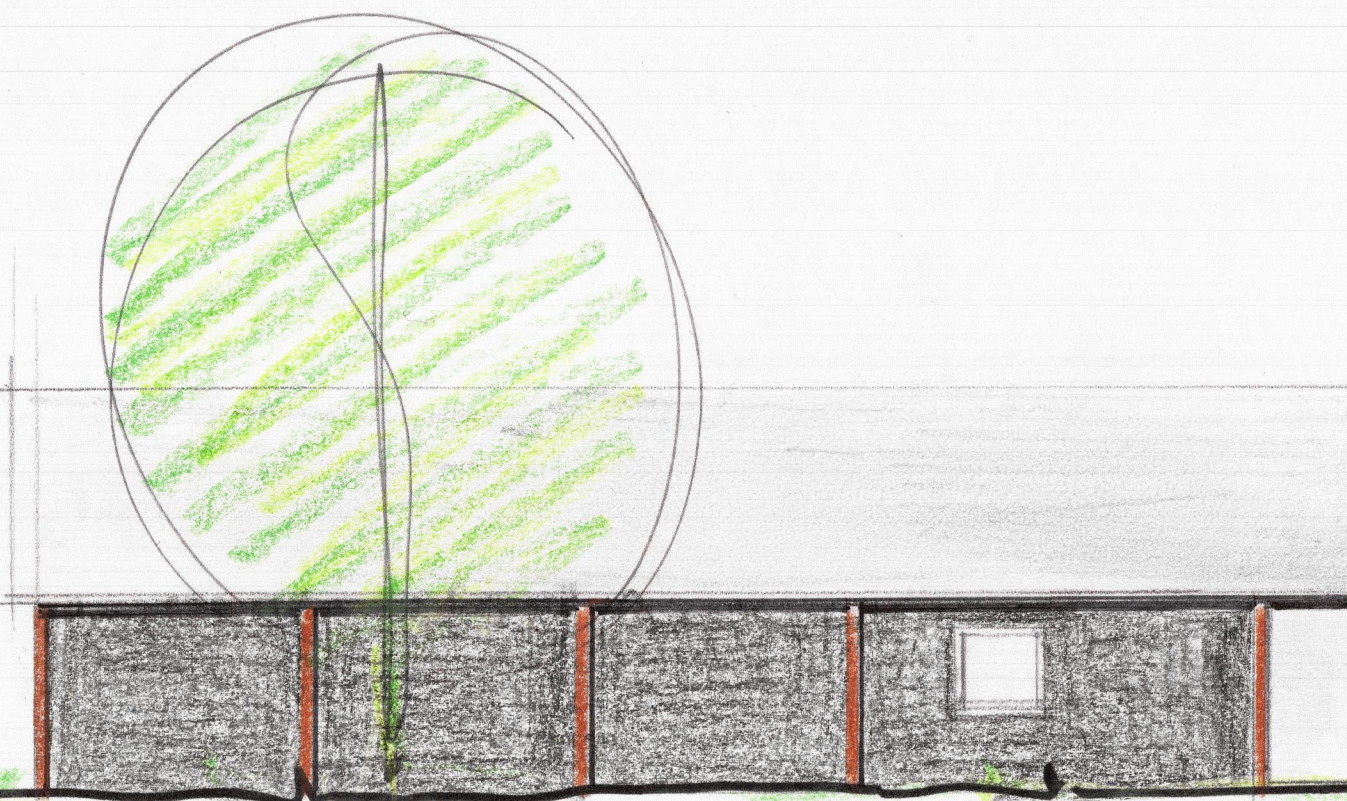


L + R. ZIJGEVEL


GEVELS : GEPOORTEKELD DAKEN 1" X 8" ZWART
KOZIJNEN : HOUT EIK NATUREL
KLOMPEN : EIK NATUREL
DAK : SANDWICH PANELEN ZWART




EIK

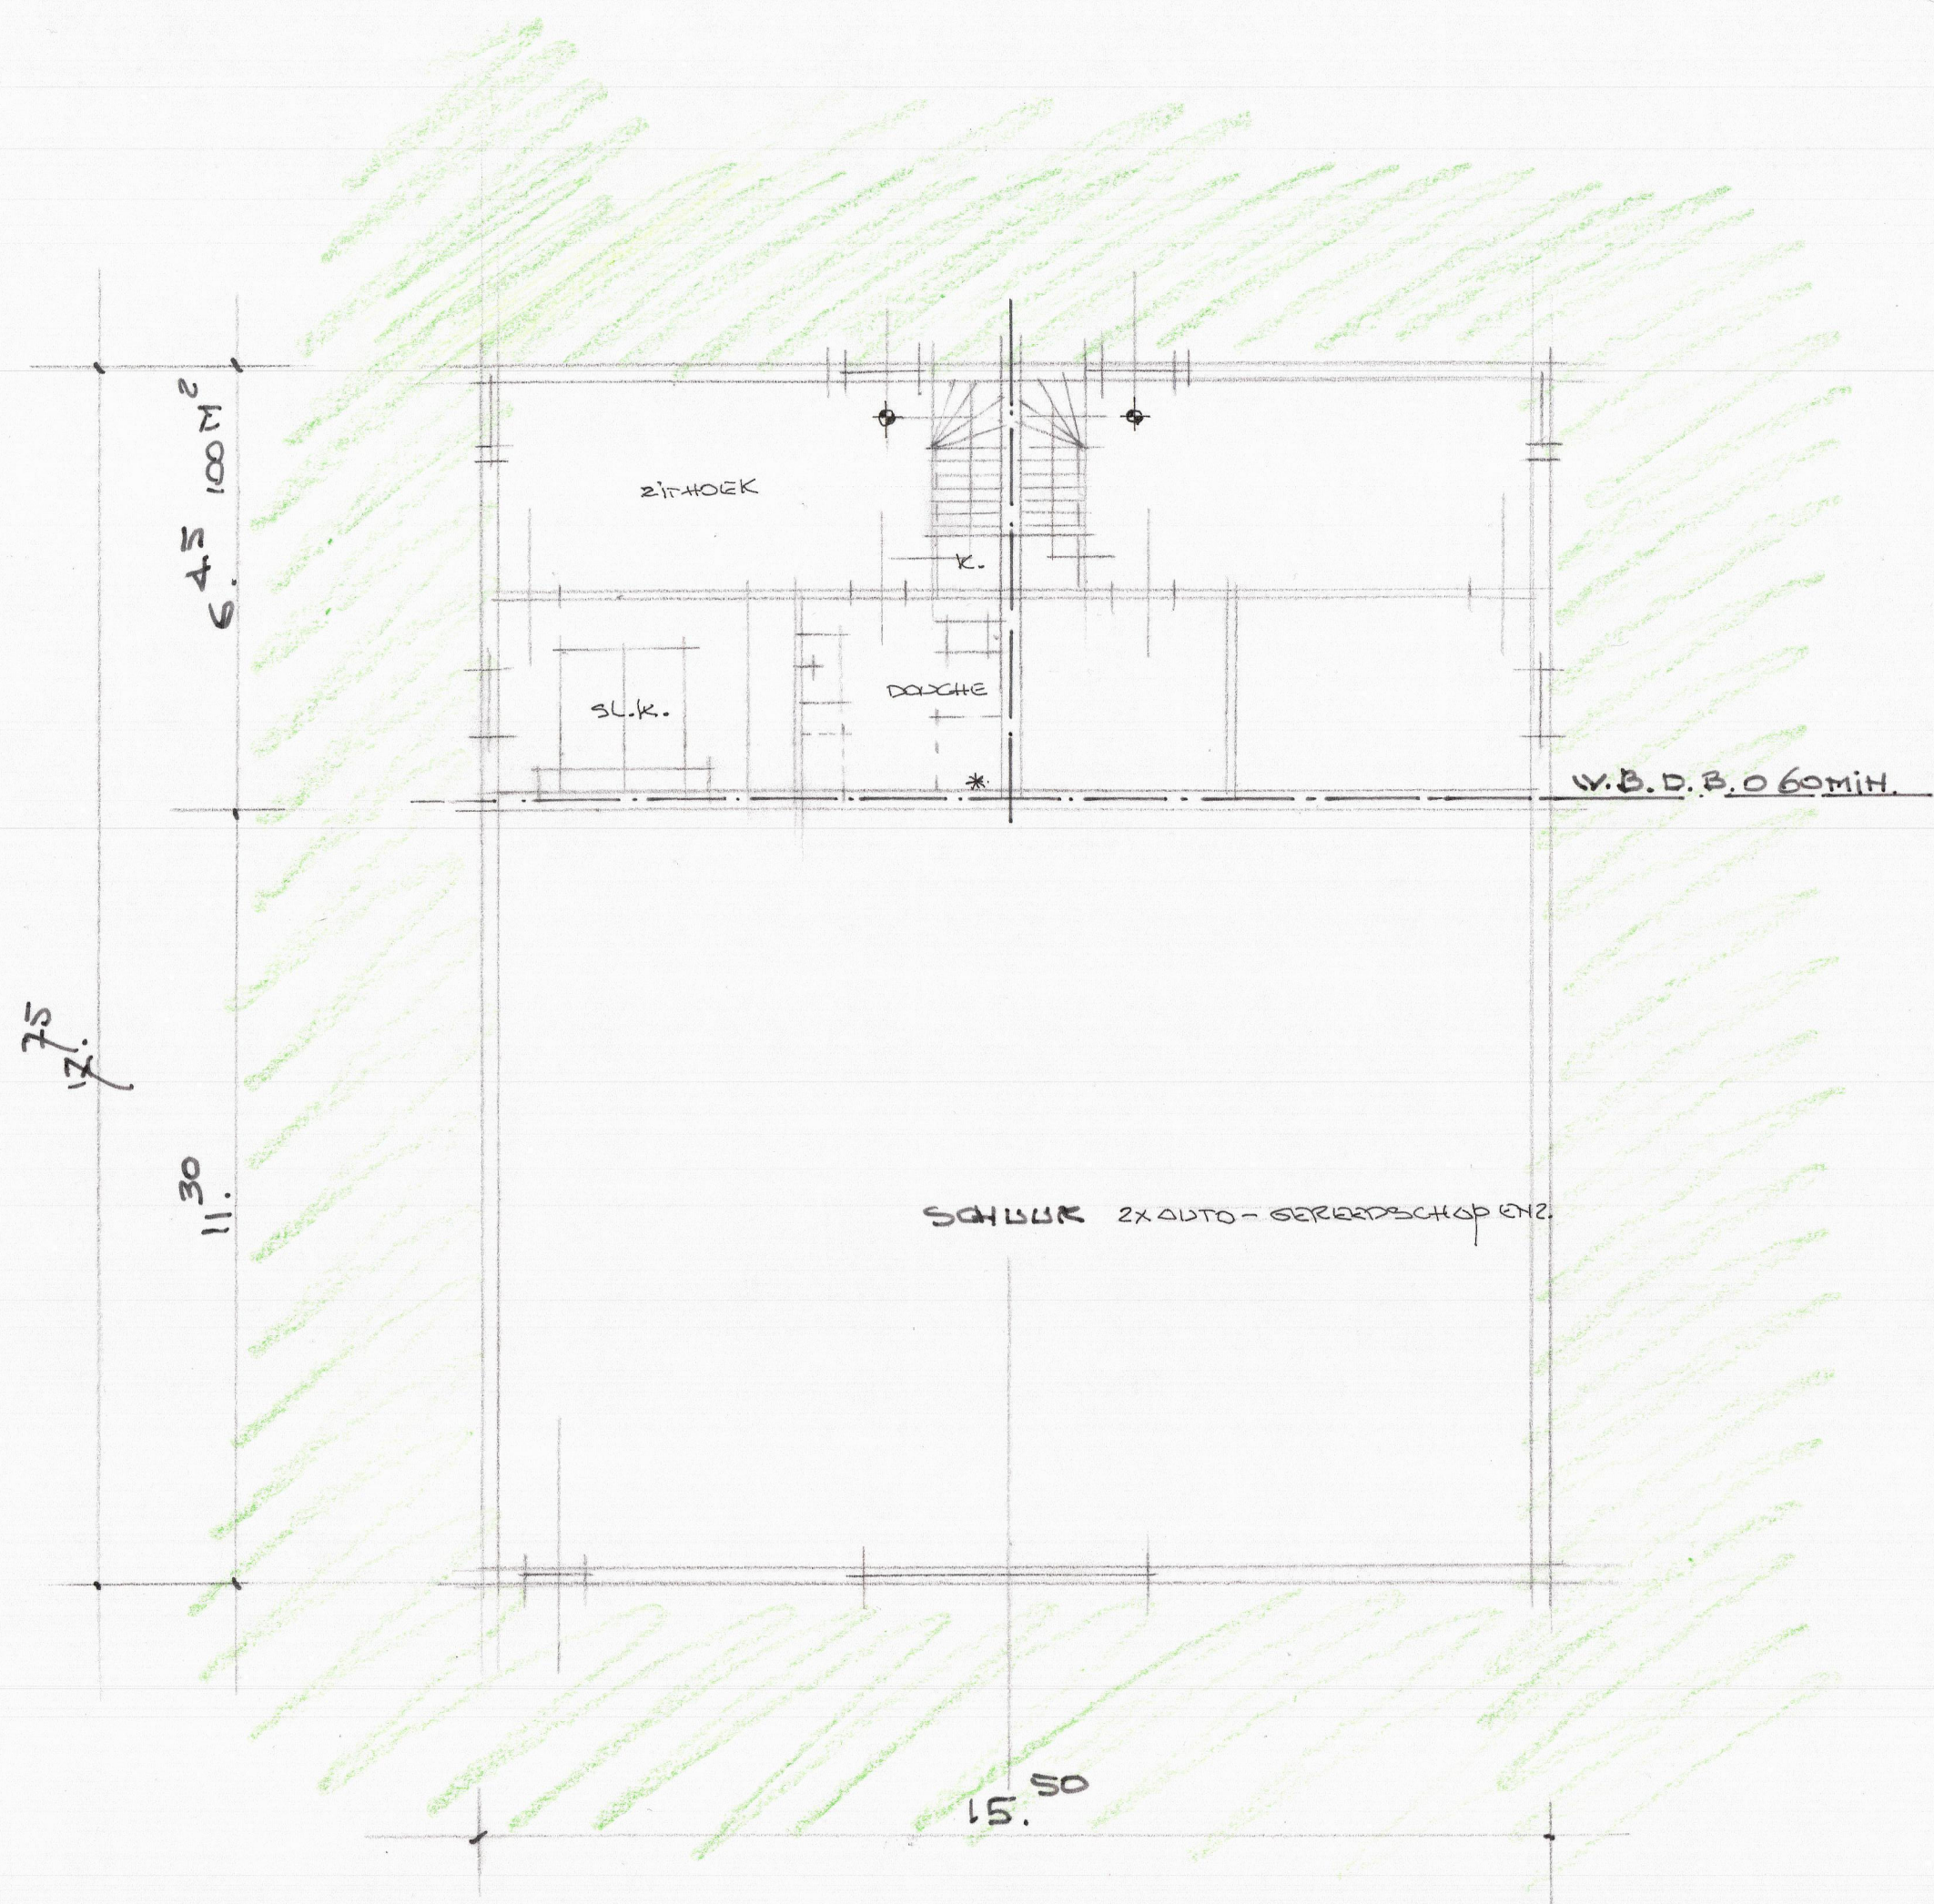

BEG. GROEP

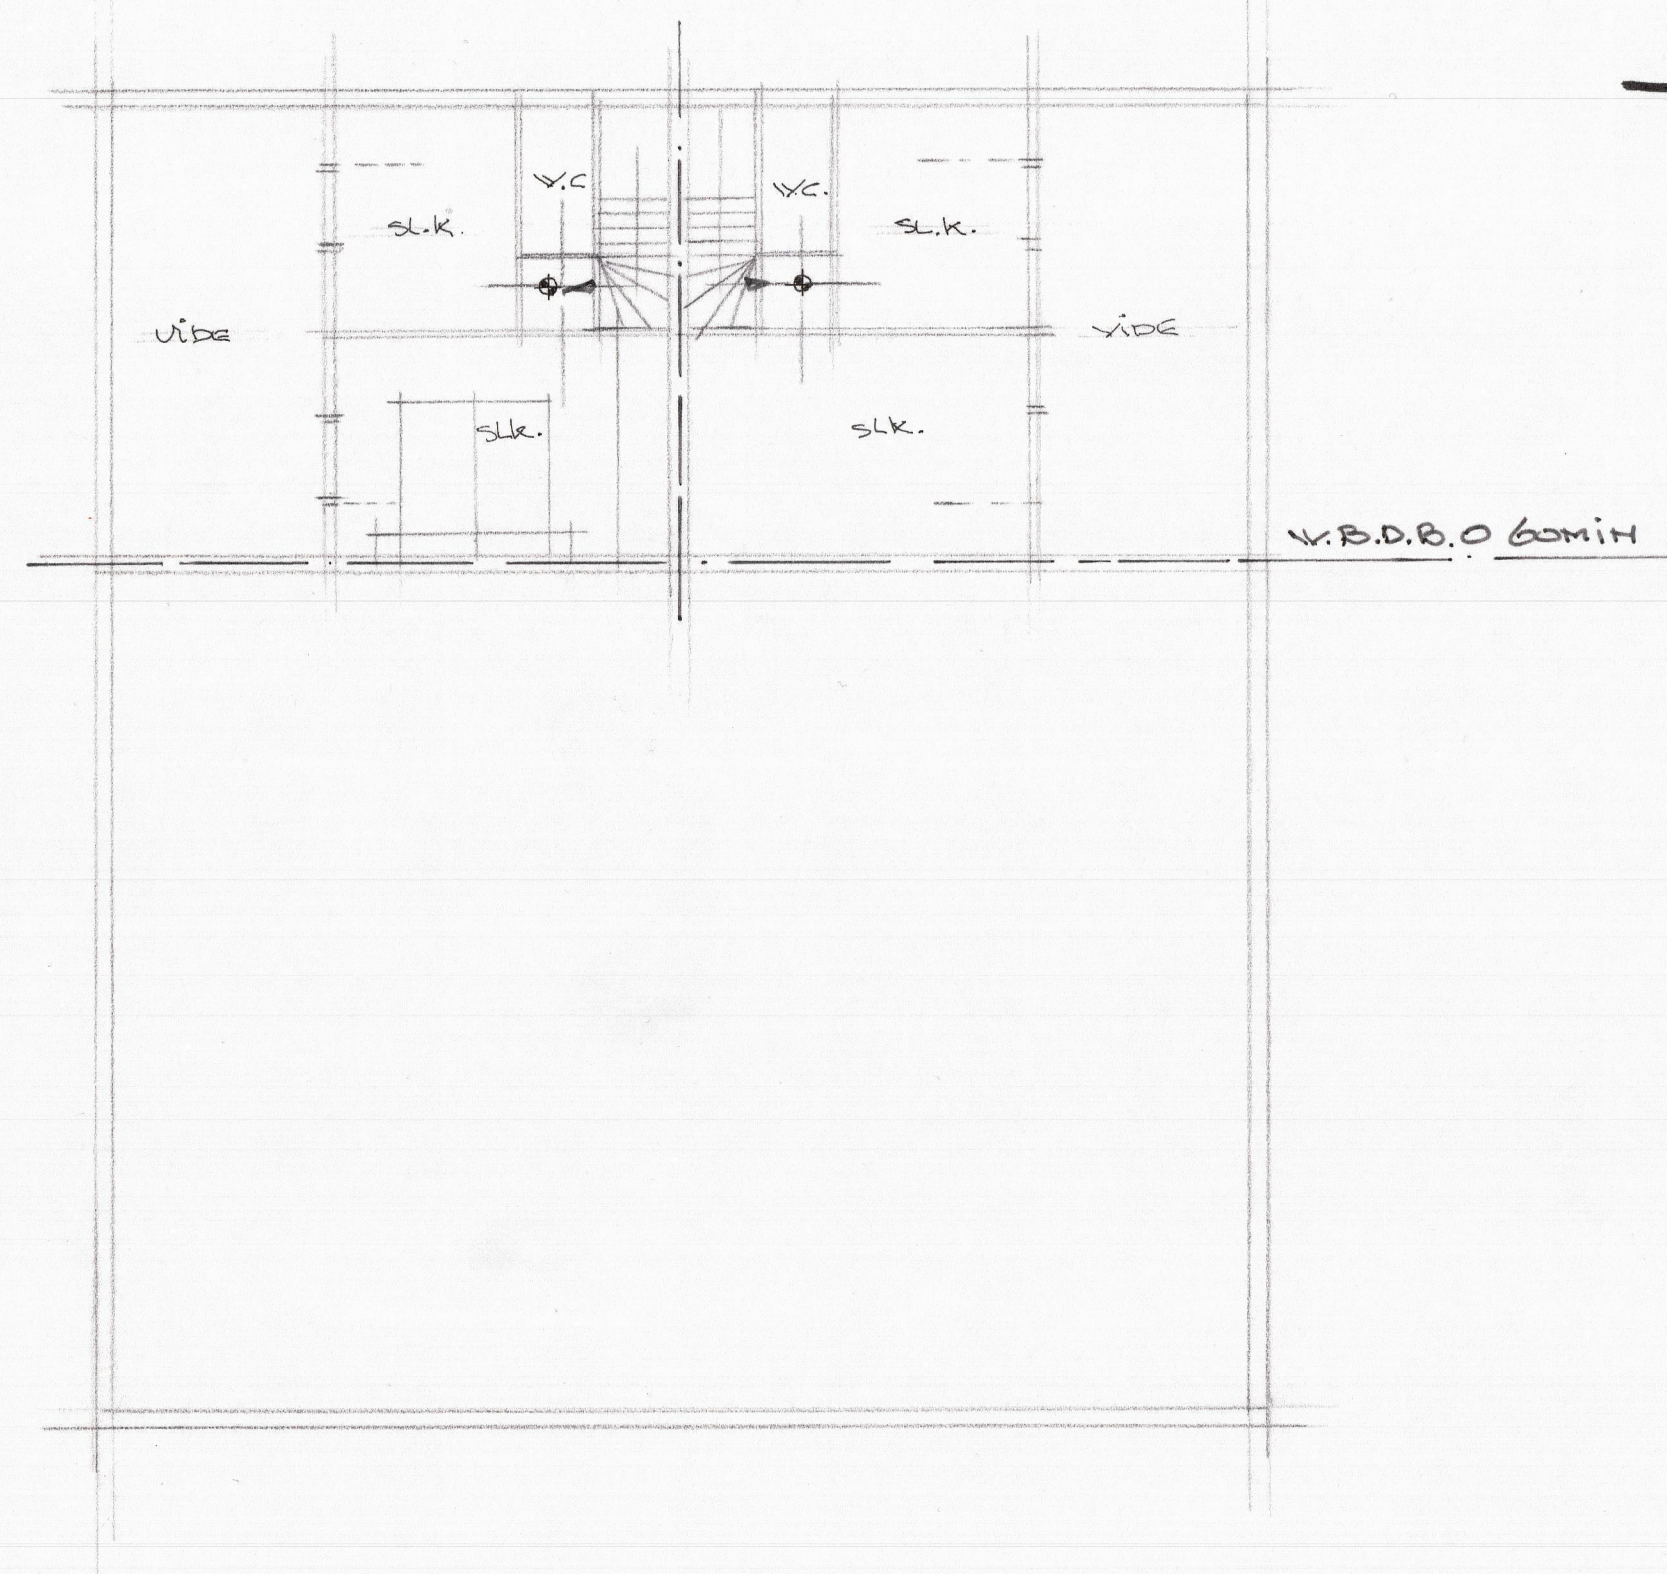

VERDIEPING

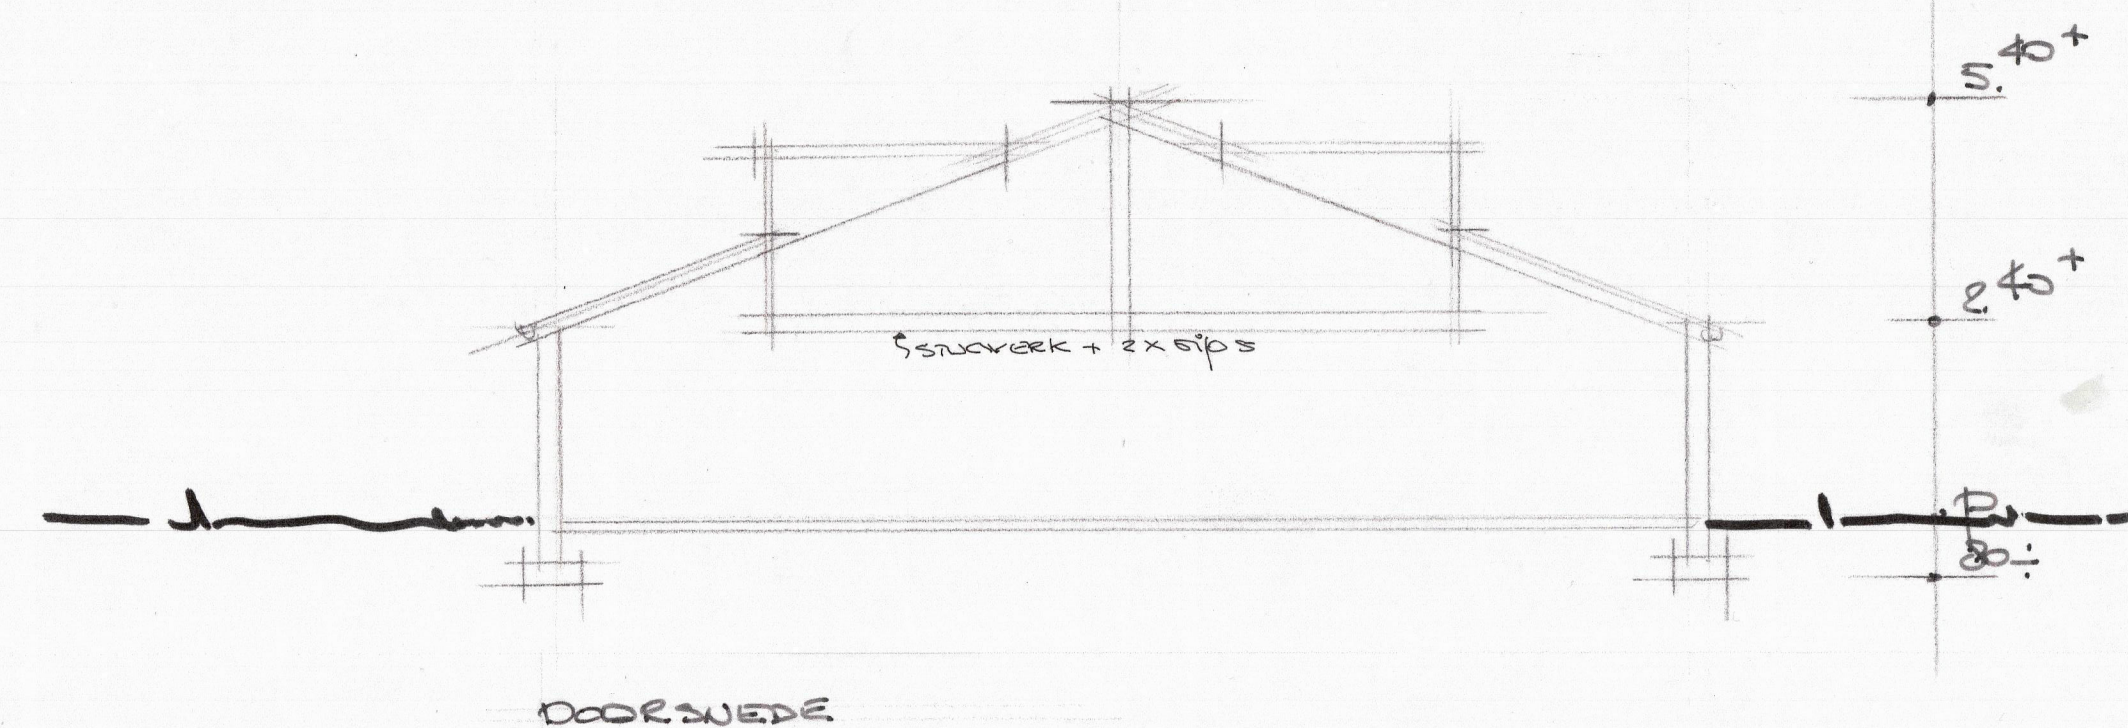

PLAN VOOR HET VERBOUWEN VAN EEN SCHUUR
TOT SCHUUR EN B/B 100M² A.D. SILZEVESSTEECHAM
100 FAM. VIAUENSTRAAT 2/4813 CHAM
SCHAAK 1:100 D.D. 30 MEI 2022 TEL. [REDACTED]
E-MAIL [REDACTED] BSN [REDACTED]