


Bedrijfsoverzicht / aantal dierplaatsen

OMSCHRIJVING	STAL-1	STAL-2	STAL-3	STAL-4	STAL-5	STAL-6	Mestplaat	TOTAAL
volwassen paarden (ouder dan 3 jaar)	4 stuks	27 stuks	groepsaccommodatie			7 stuks		38 stuks
paarden in opfok (jonger dan 3 jaar)	4 stuks	1 stuks			winkel verkoop	7 stuks		12 stuks
vaste mest	3 m³	10 m³				20 m3	100 m³	133 m³


Motoren en dergelijke

NR.	AANTAL	CAPACITEIT	OMSCHRIJVING
1	50	ltr	CO ₂
2	50	ltr	O ₂
3	50	ltr	acetyleen
4	1,20	kW	compressor
5	0,74	kW	boorkolom
6	2,00	kW	zaagmachine
7	60	ltr	afgewerkte olie (in lekbak)
8	60	ltr	smeerolie (in lekbak)
9	1,50	kW	stoomdeaner
10	2,00	kW	droger
11	45,00	kW	CV-installatie
12	2,00	kW	koffiezetapparaat
13	1,50	kW	centrifuge
14	2x	1,00	diepvriezer
15	1200	ltr	dieselolie (in lekbak)
16	60,00	kW	tractor
17	150	kg/ltr	bestrijdingsmiddelenkast
18	25	kg/ltr	medicijnkast
19	3x	0,50	lichtmasten
20		0,35	dieselpomp
21		4	ton voersilo
22		2,20	vacuumpomp op zolder
23	100	ltr	reinigingsmiddelenkast
24	35,00	kW	heftruck (gas)
25	10,00	kW	handgereedschap


- as symbool voor motor
erfverharding
poederblusser voor brandklasse A,B en C met vermelding van inhoud in kg
brandhaspel in meters met KIWA-keur slangdoorlaat 3/4 inch volgens NEN 2559

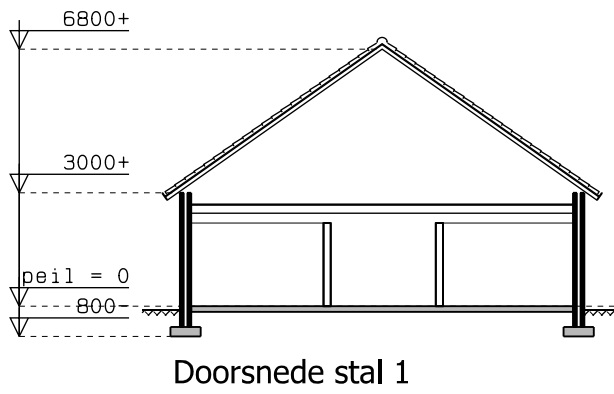


Doorsnede stal 1

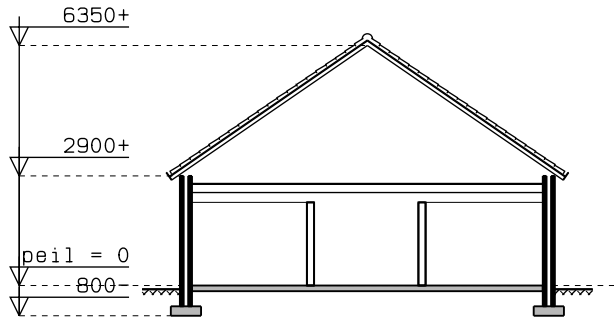


Doorsnede stal 2

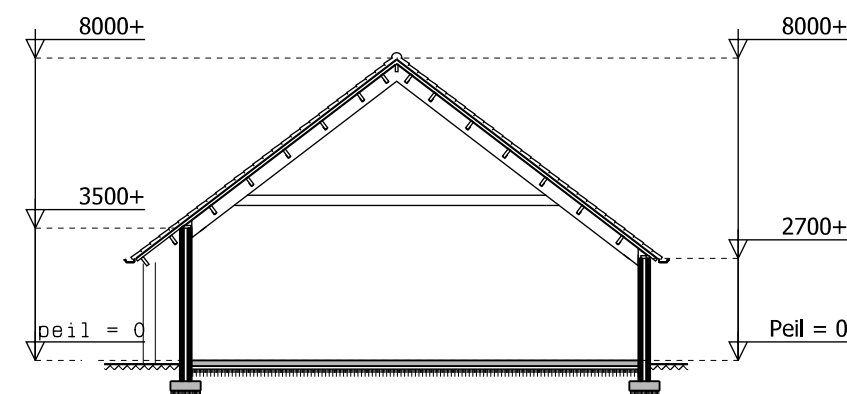


Doorsnede stal 3

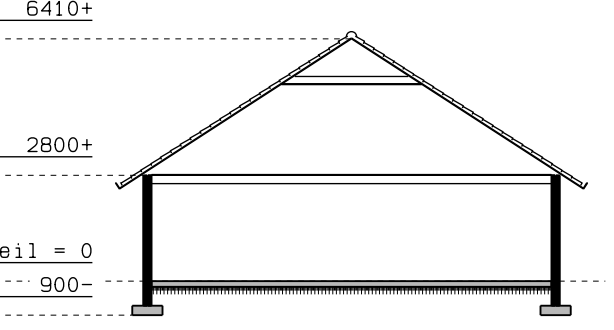


Doorsnede stal 4

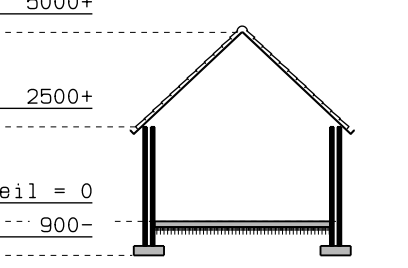


Doorsnede stal 5

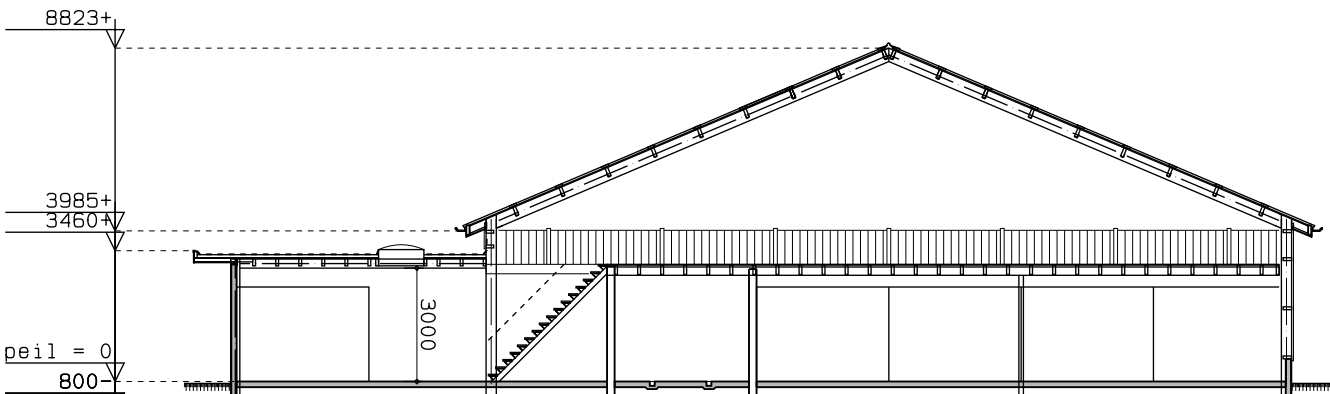

Doorsnede stal 6

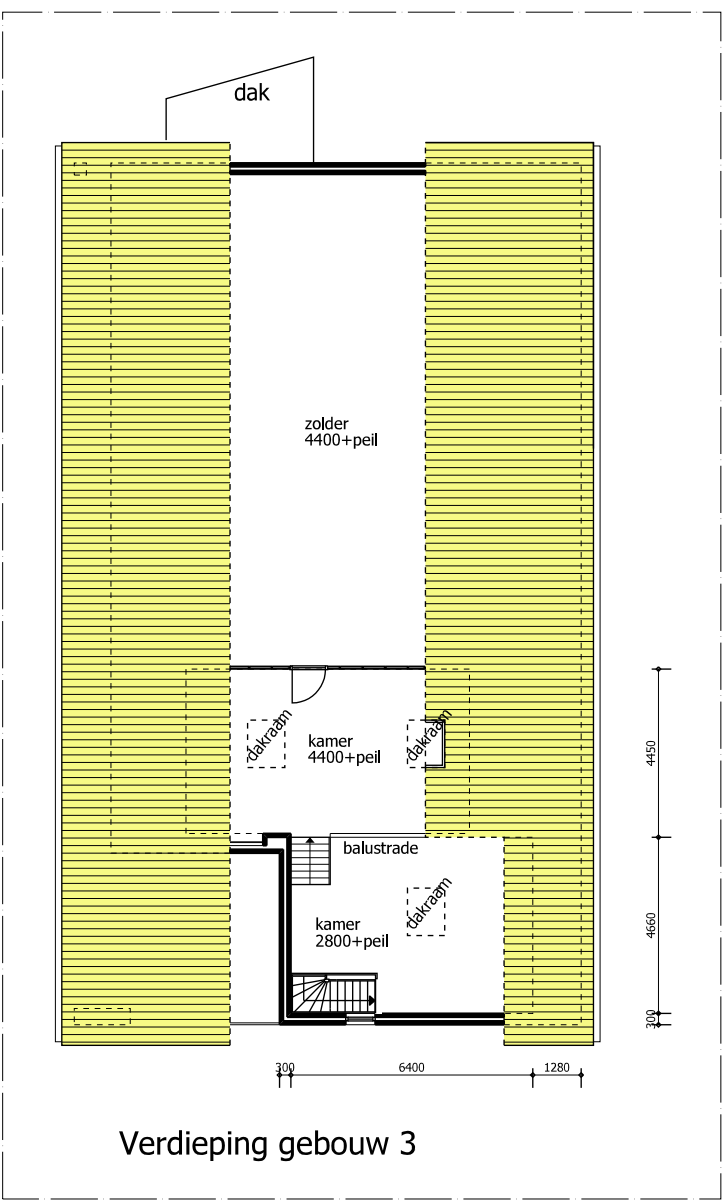

Verdieping gebouw 3

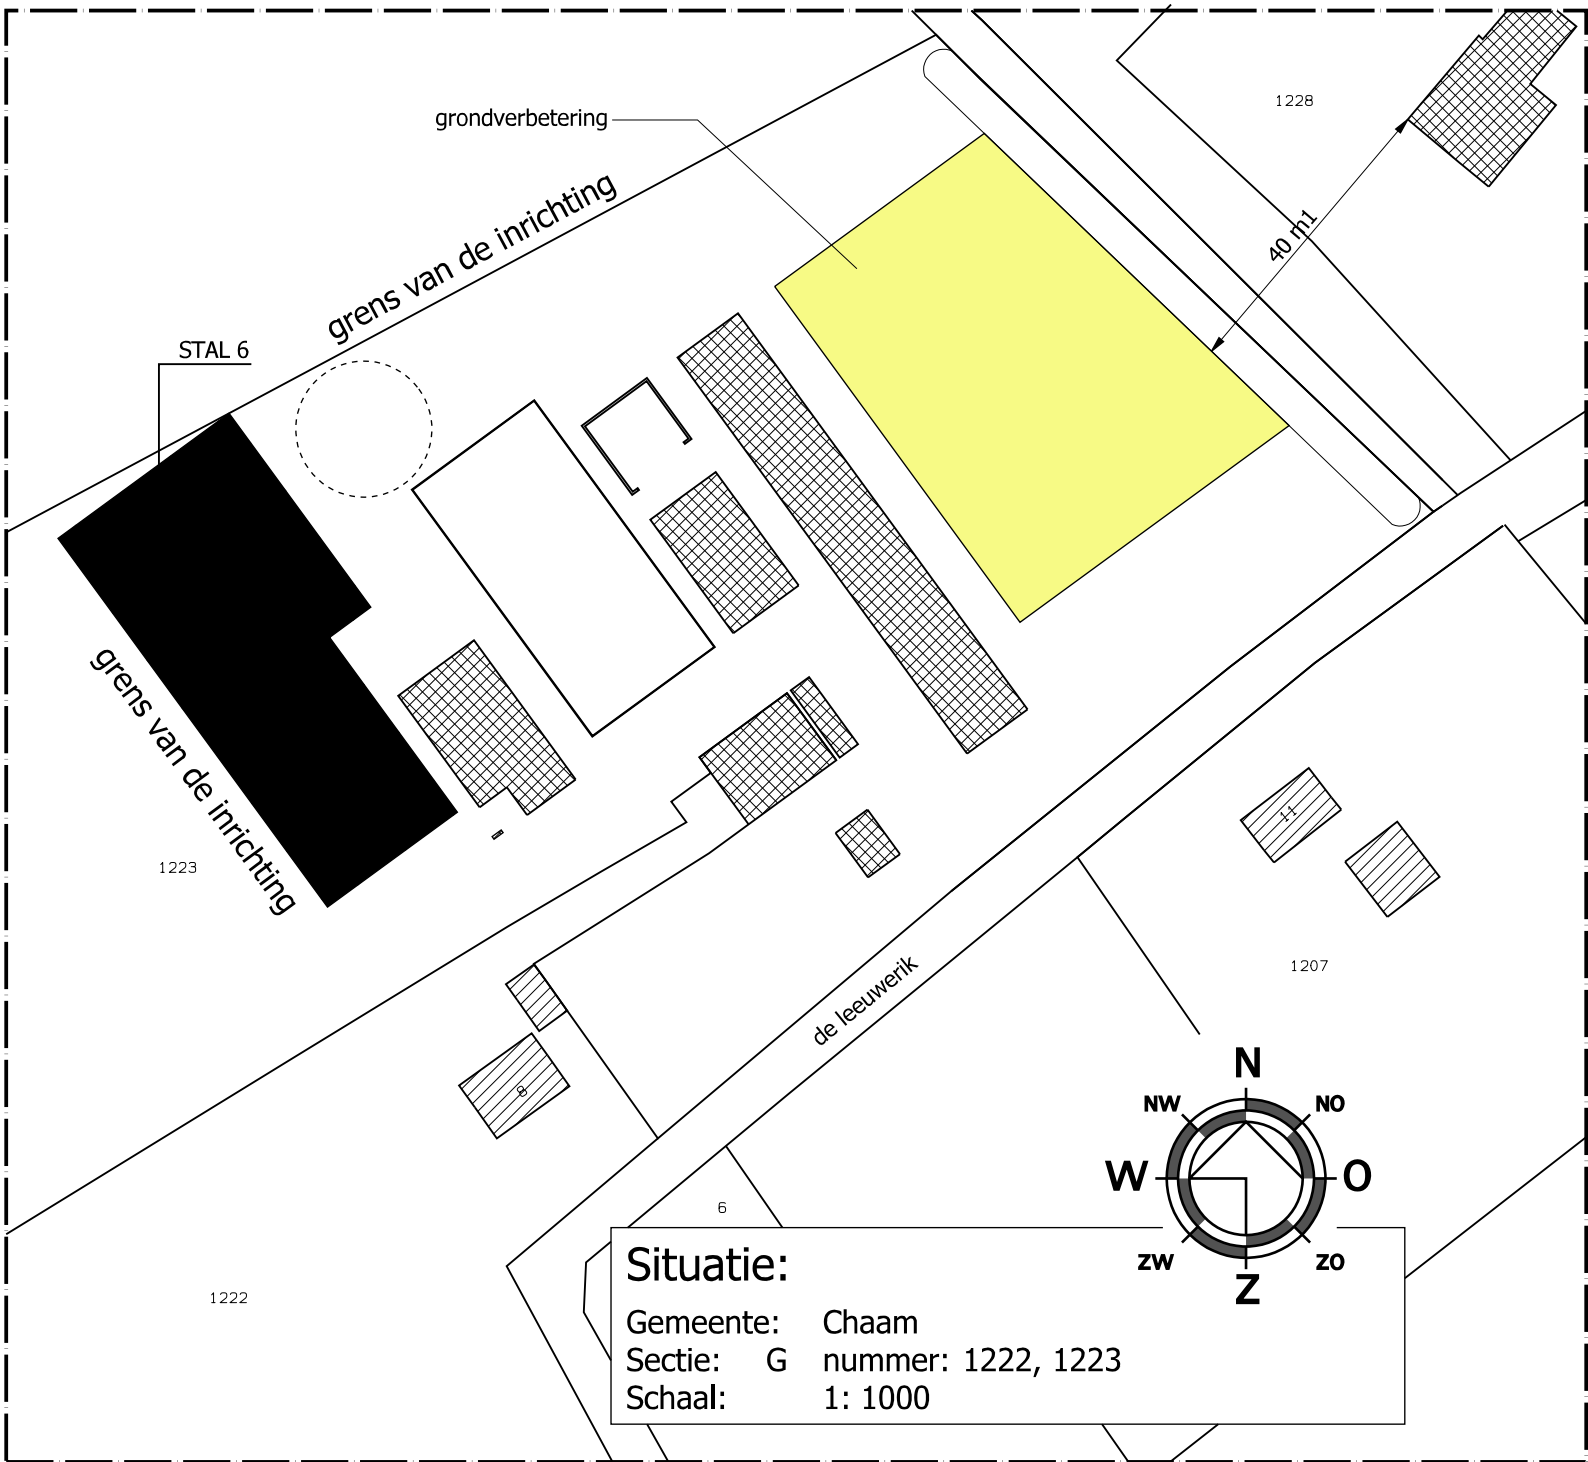

Situatie:
Gemeente: Chaam
Sectie: G nummer: 1222, 1223
Schaal: 1: 1000

handtekening aanvrager:
datum: - - -

Van Dun Advies BV		Dorpsstraat 54 Tel: (013) 519 84 58 Fax: (013) 519 97 27		5113 TE Ulfcoen www.vandunadvies.nl info@vandunadvies.nl	
PROJECT		05081-017		WILDBORGEN	
GETEKEND		DJ		12-05-2010	
SCHAL		1:200		01-06-2010	
TEKENING		AMvB landbouw		01-08-2012	
ONDERWERP		Paardenhouderij en fokkerij+recreatieve nevenfuncties a.d. Leeuwerik 8 te Bavel		15-04-2010	

BOUWVERGUNNINGEN - MILIEUVERGUNNINGEN - BOUWBEGELEIDING - ADVISERING