


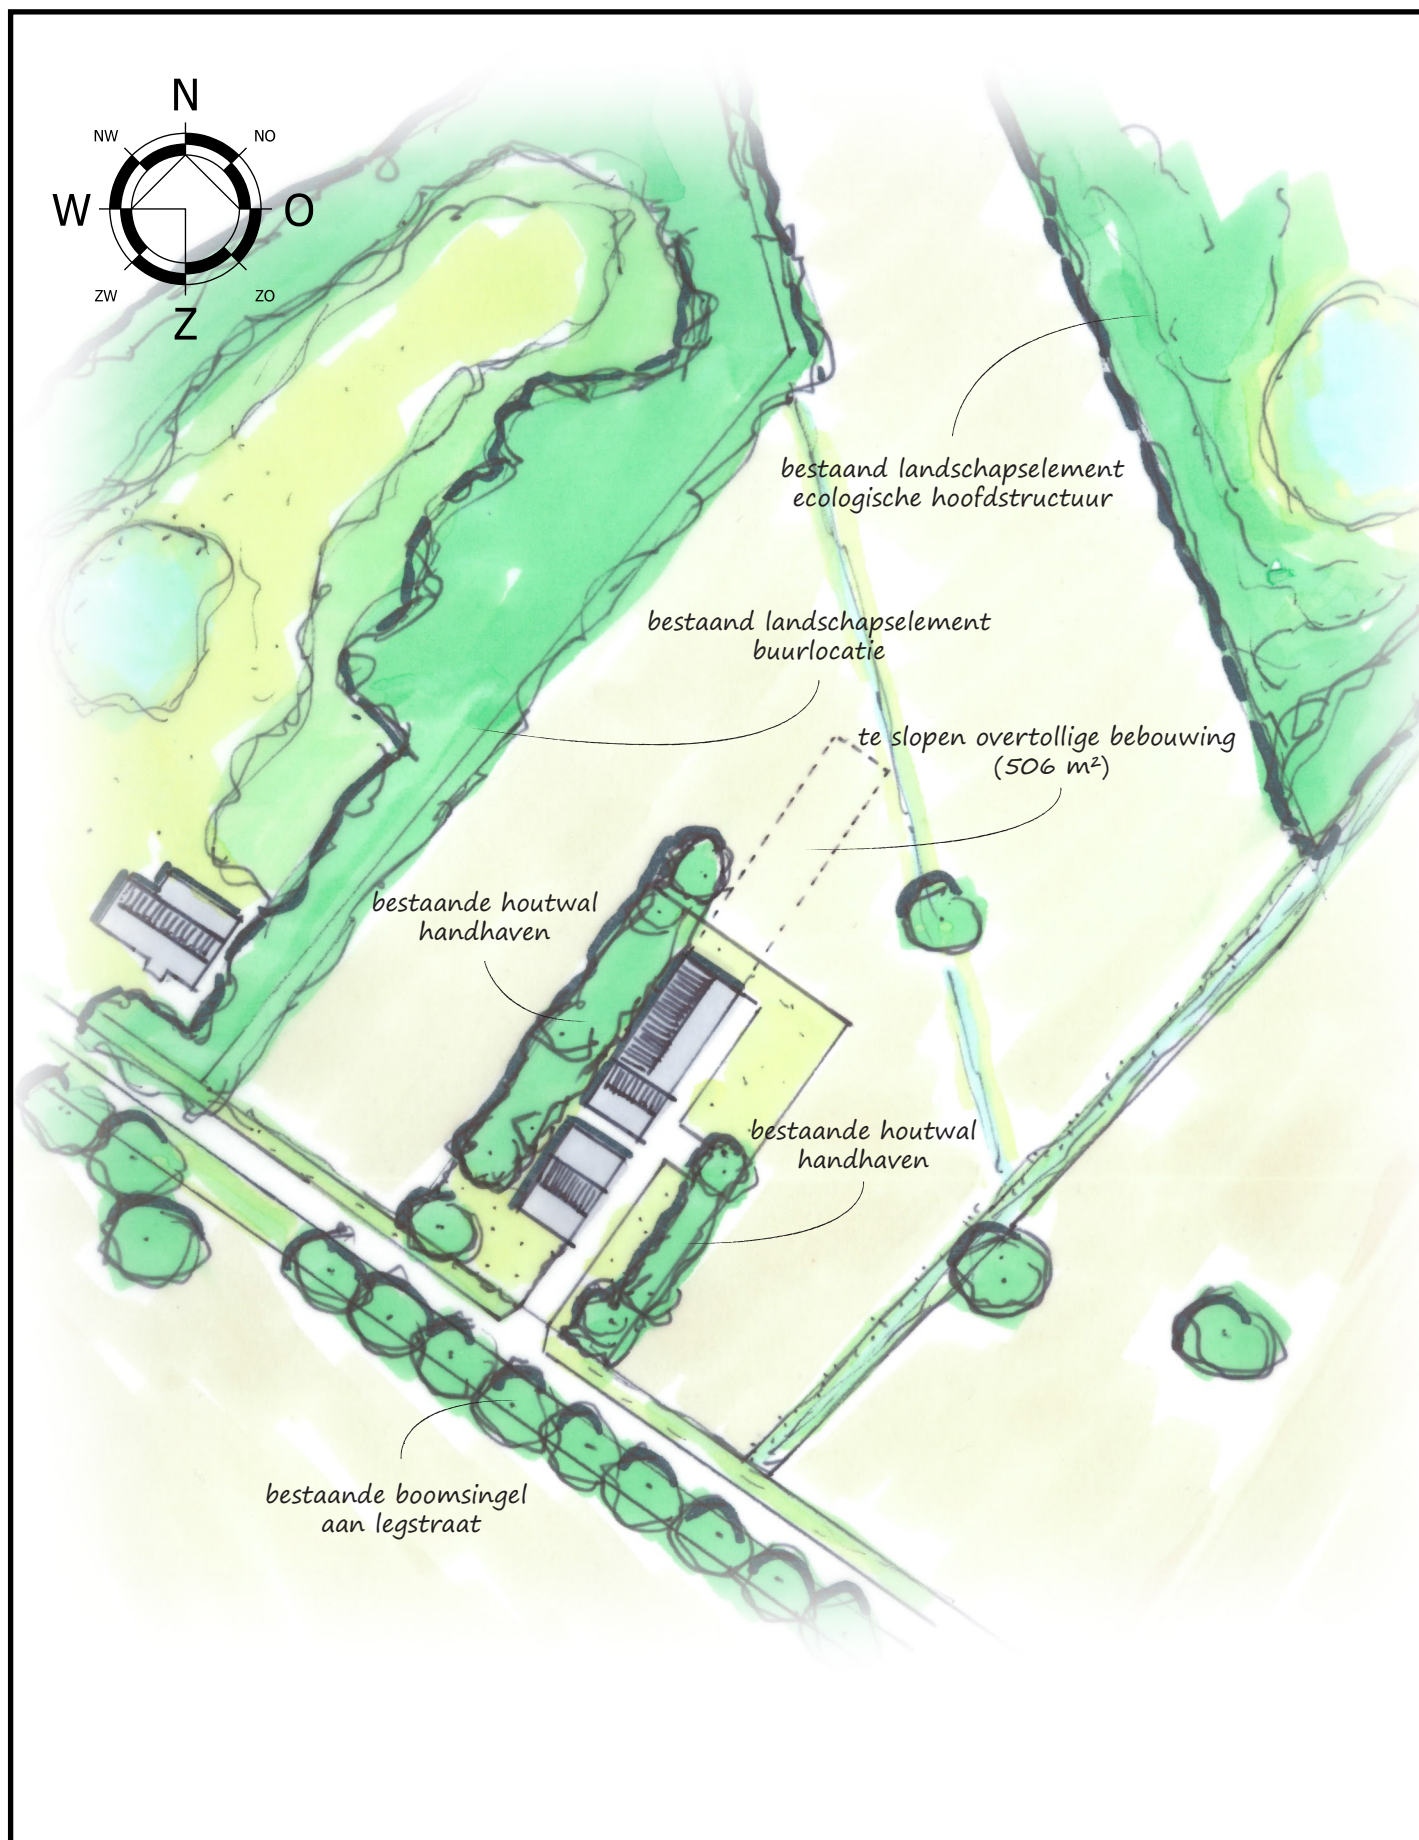

Landschappelijk inpassingsplan Legstraat 3 Chaam

Opgesteld door: F.C.A. van den Borne
Datum: 18-05-2018
Schaal: 1 : 1000
Project: 17035-007



Dorpsstraat 54
5113 TE Ulicoten
T 013 519 94 58

Postel 8
5711 ET Someren
T 0493 745 015

F 013 519 97 27
E info@ontwerp-planologie.nl
I www.ontwerp-planologie.nl