


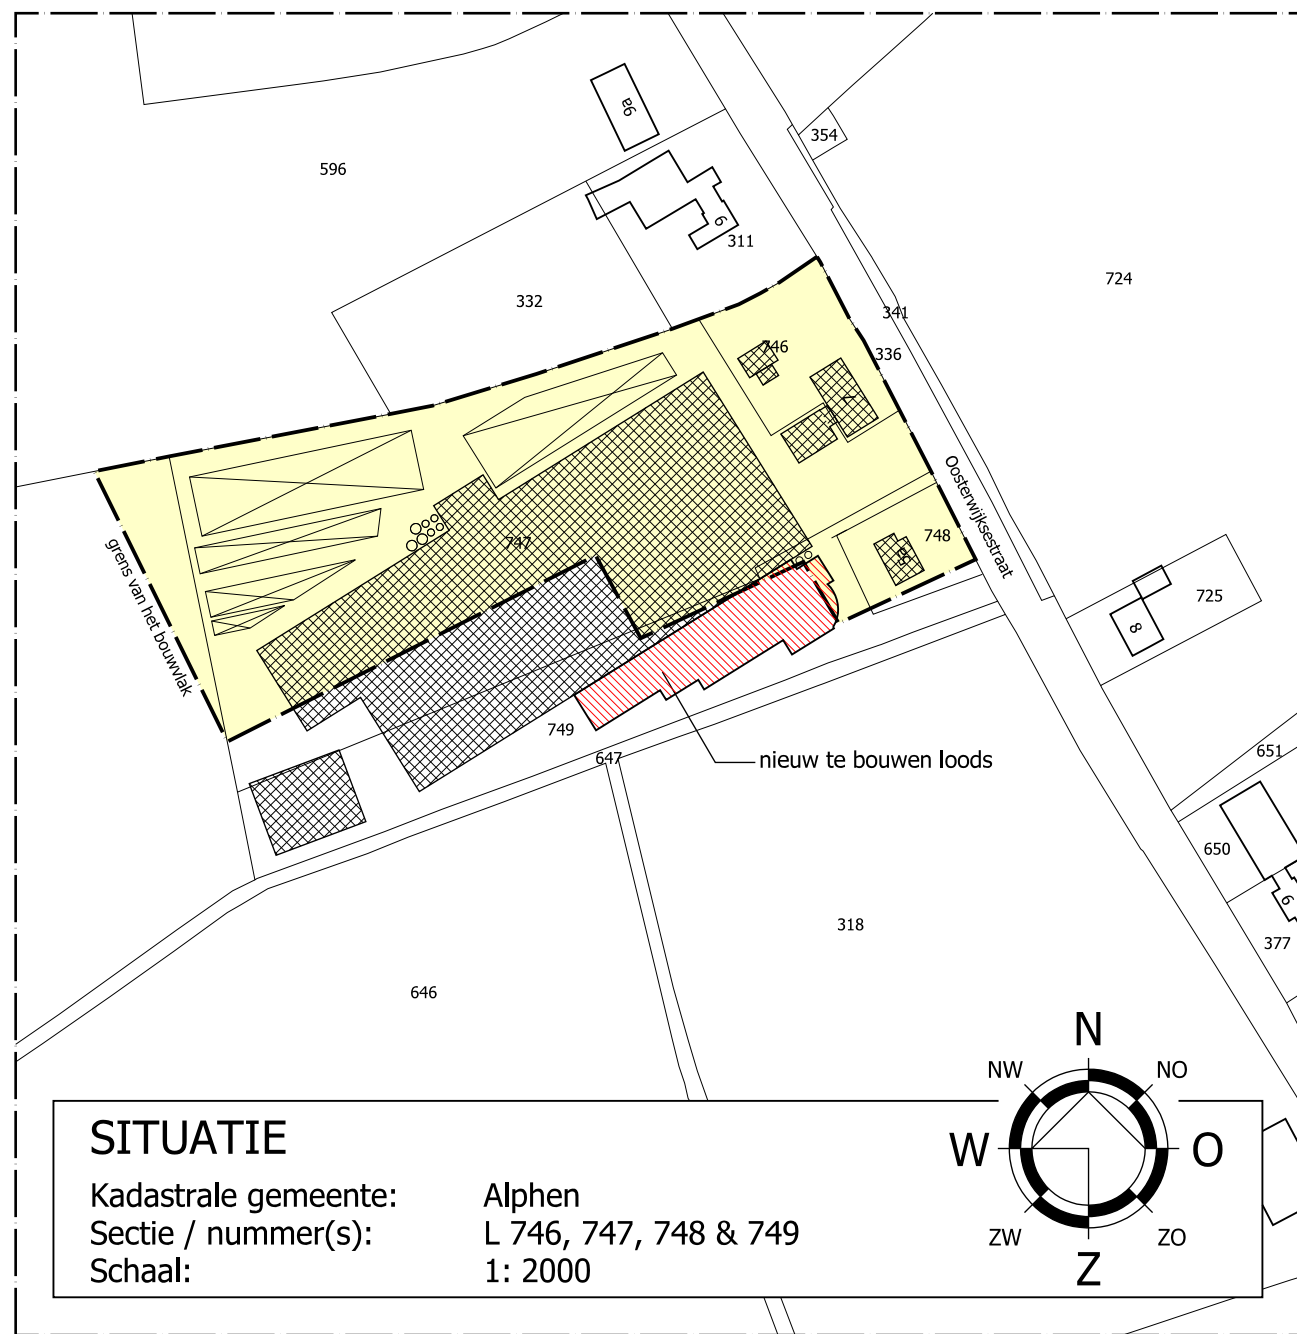

BESTAAND BOUWVLAK

 Bouwvlak : 1,416 Hectare

SAMENSTELLING HOUTWAL


14% acer campestre
14% viburnum opulus
14% corylus avellana
14% amelanchier canadensis
14% cornus alba
14% Prunus spinosa
14% Sambucus nigra

of vergelijkbaar bijvoorbeeld zwarte bes of lijsterbes

maatvoering beplanting:
groepering beplanting:
verdeling beplanting:
plantverband:
onderlinge plantafstand:
voorkeur breedte plantstrook:

veldesdoorn
gelderse roos
hazelaar
krent
kornoelje
sleedoorn
vlier

80-100 centimeter met kale wortel
per 6 stuks
evenredig over gehele beplantingstrook
kruisverband
1,25 meter x 1,50 meter
minimaal 4 stuks breed

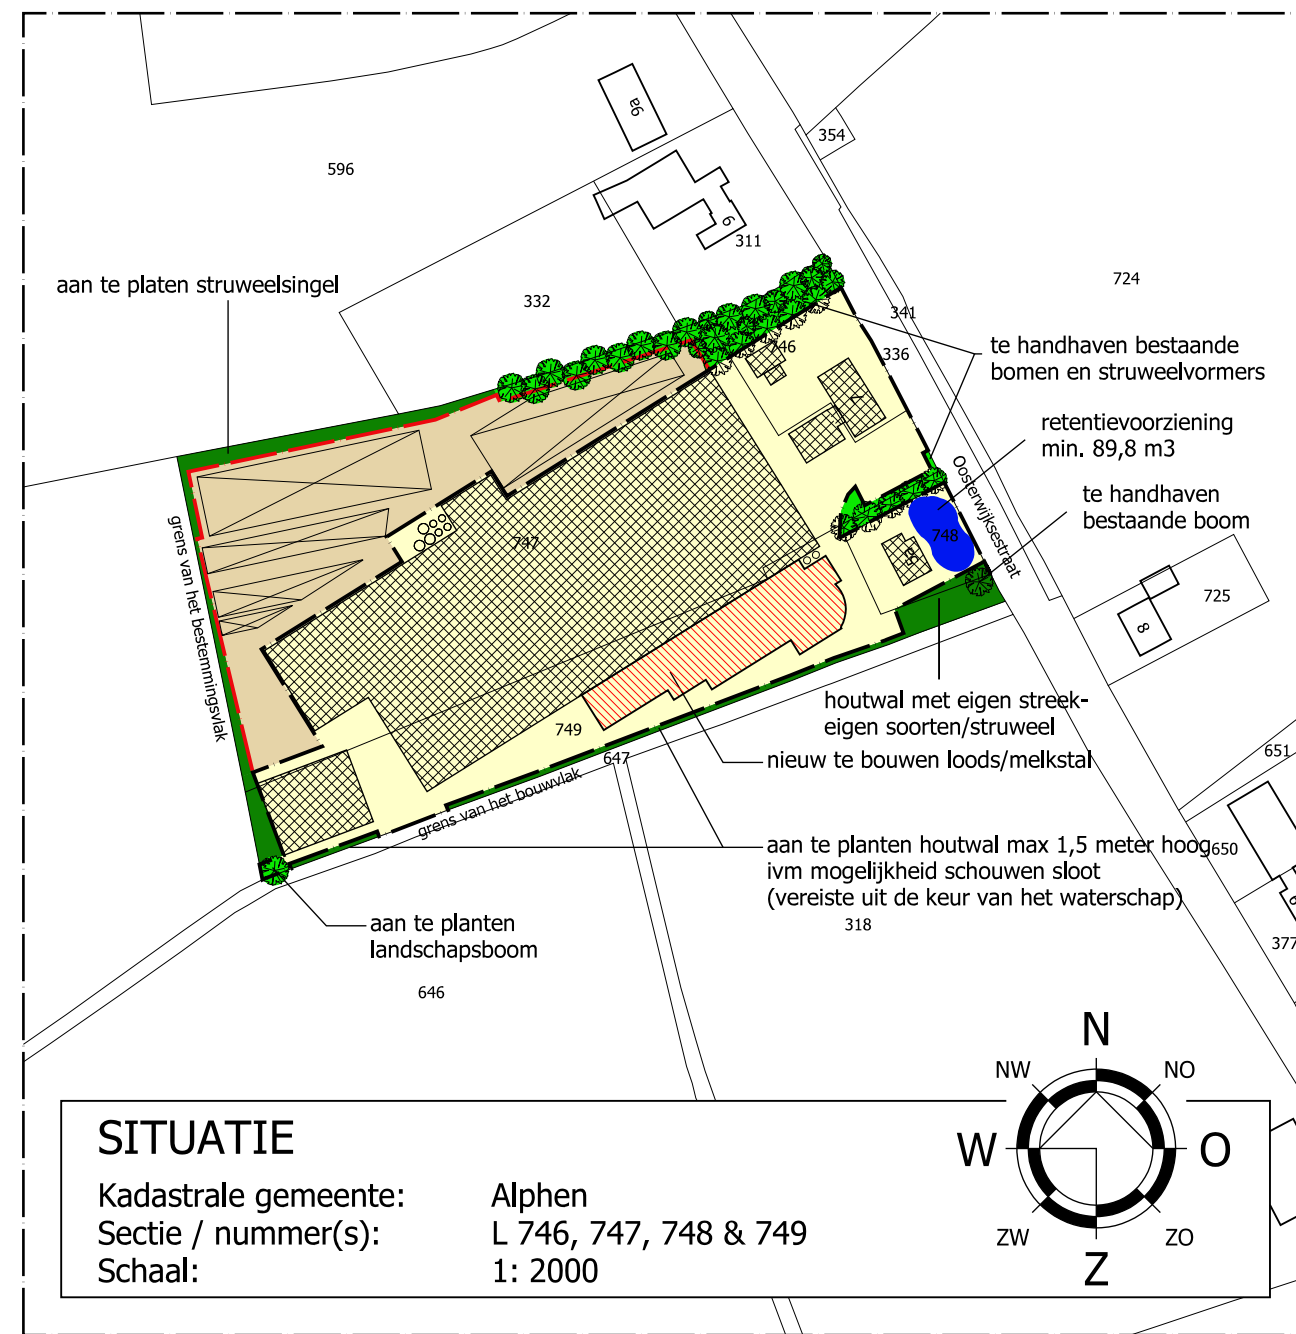

GEWENST BOUWVLAK

 Bouwvlak : 1,377 Hectare
 Bestemmingsvlak ruwvoeropslag : 0,434 Hectare
 Bestemmingsvlak groen (landschappelijke inpassing) : 0,185 Hectare

© VAN DUN ADVIES BV



Vestiging Gilze
T. 013 5199458

Vestiging Someren
T. 0493 745015

info@vandunadvies.nl
www.vandunadvies.nl

PROJECTNUMMER
98139-C040

TEKENING
Project afwijking bouwvlak tbv melkstal

ONDERWERP
Agrarisch bedrijf aan de Oosterwijksestraat 7 te Alphen

TEKENAAR
PR

SCHAAL
1:2000

BLAD
1-01

DATUM
04-09-2023

WIJZIGINGEN
1^e **04-10-2023**
2^e **24-10-2023**
3^e **15-02-2024**
4^e .