



aanleg inritten:

- zie hiernaast een bovenaanzicht van het straatprofiel nabij boom in middenberm
- per inrit van 3 meter breed is 1,5 meter breed volledig verhard, de zijstroken zijn semi verhard.
- de groenstrook tussen de inritten is 2 meter breed
- groene karakter plantsoen handhaven
- onderhoudsplan plantsoen handhaven
- de lengte van de inrit is 15,5 meter vanaf stoep tot perceelsgrens

bomen:

- er worden geen bomen gerooid. tijdens de werkzaamheden worden de bomen beschermd volgens de richtlijnen van het Norm Instituut Bomen, zoals te vinden is op www.bomenposter.nl.
- Tijdens de bouw wordt een tijdelijke voorziening getroffen om het verkeer zo ver mogelijk van de bomen weg te houden.

ondergrond:

- 20cm gebroken puin met daar overheen 20cm schoon en aangetrild straatzand

afwerking:


- 2 banen van betonplaten excluton 150x150x16cm, kleur grijs, koud tegen elkaar gelegd.
- langs de zijkanten en door het midden een strook grastegels ca. 40x750x12cm
- sparingen vullen met tuinaarde en graszaad

verlichting:

- vanwege de ligging en de bomen is de inrit wat donker, de huidige straatverlichting vanaf de Laan van Echternach is niet toereikend.
- Voorstel is om enkele lichtpunten op/in paaltjes te realiseren, h.o.h. circa 5 meter verspringend aan beide zijden van de inrit.

aanbeveling:

- De aanwezige parkeerplaatsen langs de Stationstraat en de Laan van Echternach ook voorzien van semi-verharding, zodat het groene karakter nog meer wordt benadrukt. Op deze manier krijgt het plantsoen op een eenvoudige manier nog meer een parkachtige uitstraling en kan er meer regen opgenomen worden in de bodem. (geen onderdeel van dit project)

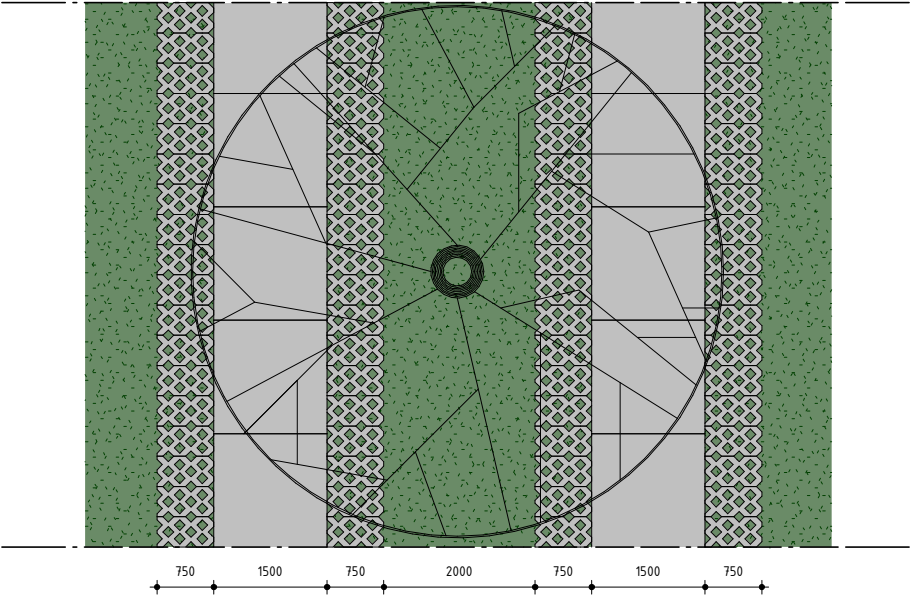

Stationstraat 10
5131 BN Alphen
T 013 508 2300
mail@basbackx.nl
www.basbackx.nl

opdrachtgever: dhr. J. Vromans
project: herbestemming Bedrijf naar Wonen
adres: Stationstraat 43A te Alphen

soort tekening: ontwerp gezamenlijke inrit

datum geplot: 13-7-2021 10:53:33

formaat: A3 | fase: BV

project:

P148

Tekeningnummer:

ST-N-04

wijziging	datum
a	
b	
c	

status:

schaal:

1 : 100

datum:

13-7-2021