

bestaande robuuste houtsingel van beuk ($80 \text{ m}^1 \times 3 \text{ m} = 240 \text{ m}^2$)
(bij noodzaak revitaliseren door inboet/herplant)

aan te leggen zone nat profiel ($80 \text{ m}^1 \times 7 \text{ m}$)

bestaande robuuste houtsingel van beuk ($80 \text{ m}^1 \times 3 \text{ m} = 240 \text{ m}^2$)
(bij noodzaak revitaliseren door inboet/herplant)

logistieke ruimte

buitenopslag

tuin

bestaande robuuste houtsingel van beuk ($90 \text{ m}^1 \times 3 \text{ m} = 270 \text{ m}^2$)
(bij noodzaak revitaliseren door inboet/herplant)


aan te leggen zone nat profiel ($80 \text{ m}^1 \times 7 \text{ m}$)

aan te leggen kruidenrijk grasland (1611 m^2)

aan te leggen zone nat profiel ($100 \text{ m}^1 \times 7 \text{ m}$)

bestaande robuuste houtsingel van beuk ($110 \text{ m}^1 \times 3 \text{ m} = 330 \text{ m}^2$)
(bij noodzaak revitaliseren door inboet/herplant)

PRINCIPEDOORSNEDE NAT PROFIEL EN HOUTSINGEL

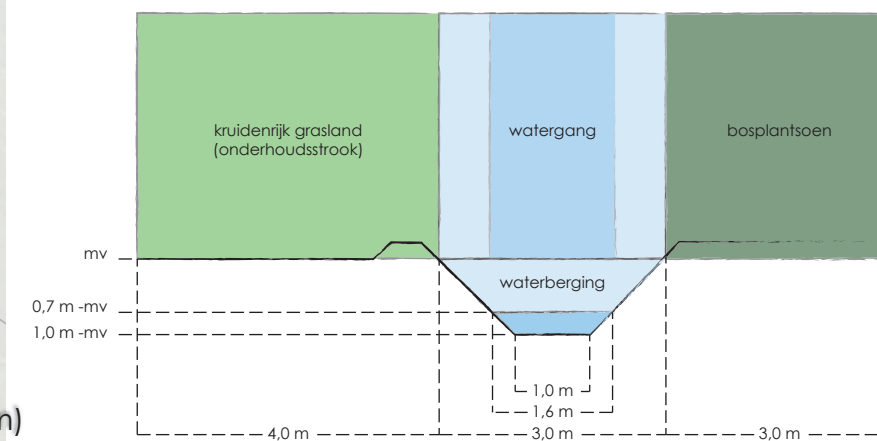

Datum: 17-03-2020 / 10-11-2021 aangevuld
Schaal: 1 : 1000
Project: 19184-004