
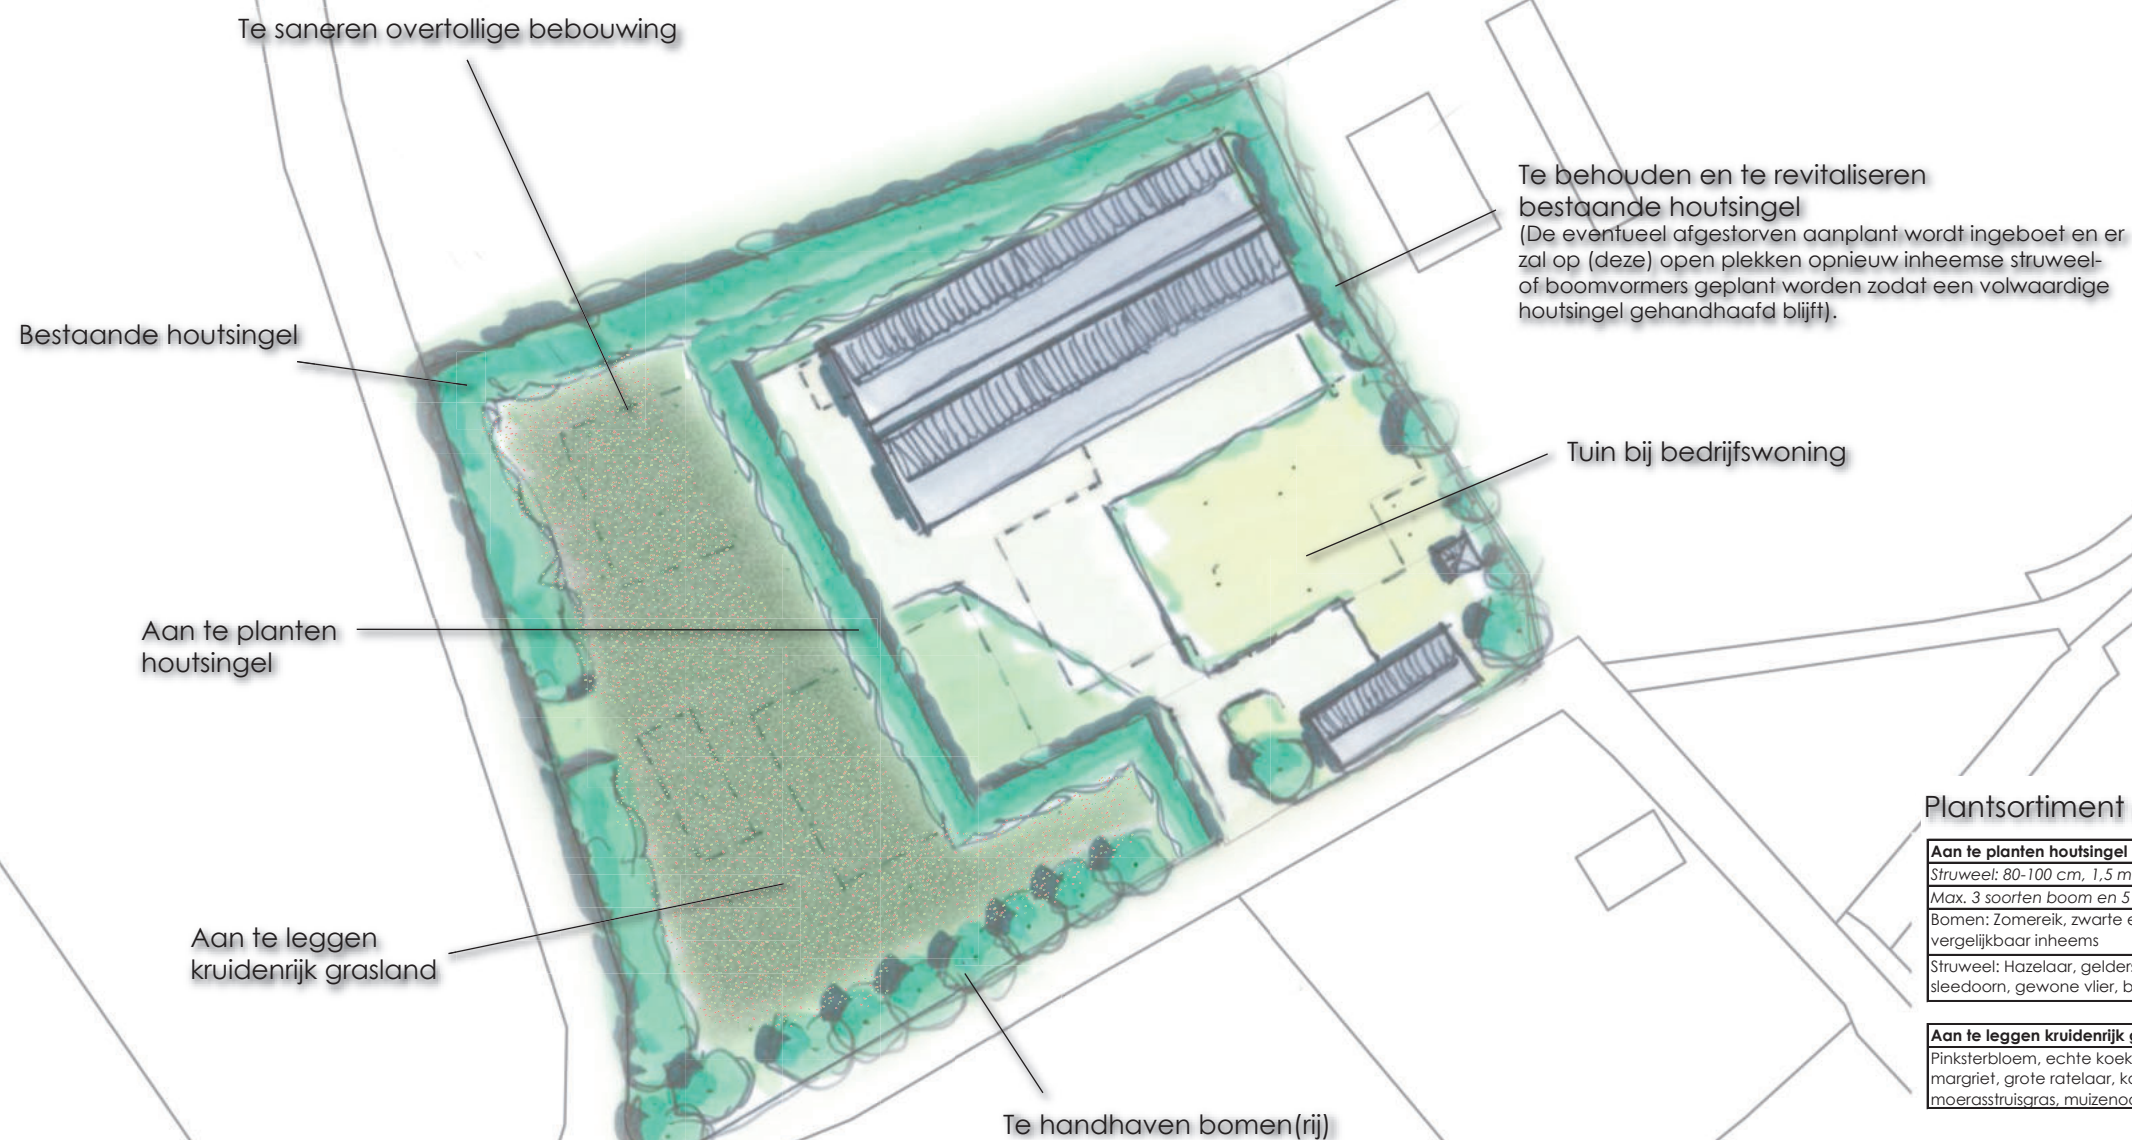


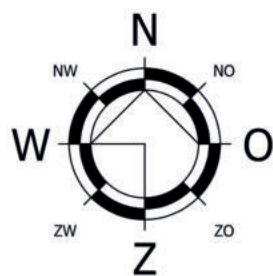

Plantsortiment nieuwe beplantingselementen

Aan te planten houtsingel (afmetingen ± 167 x 5 m = 835 m ²)			
Struweel: 80-100 cm, 1,5 m driehoeksverband:	m ²	st / m ²	aantal
Max. 3 soorten boom en 5 soorten struweel	835	0,45	376
Bomen: Zomereik, zwarte els, es, ruwe berk, gewone beuk, hollandse linde en/of vergelijkbaar inheems			
Struweel: Hazelaar, gelderse roos, krent, veldsdoorn, rode/gele kornoelje, sleedoorn, gewone vlier, bosroos en/of vergelijkbaar inheems			

Aan te leggen kruidenrijk grasland	m ²
Pinksterbloem, echte koekoeksbloem, gewone brunel, gewone margriet, grote ratelaar, kamgras, klein vogelpootje, knooppkruid, moerasruisgras, muizenoor, waterkruid en/of zwarte zegge etc.	Ca. 3000



Foto plantmateriaal bestaande houtsingels (met o.a. eik, berk, els, hazelaar)

Datum: 24-05-2019 / 20-02-2020 / 27-07-2021 / 07-11-2022
Schaal: 1:1000
Project: 00018-023