
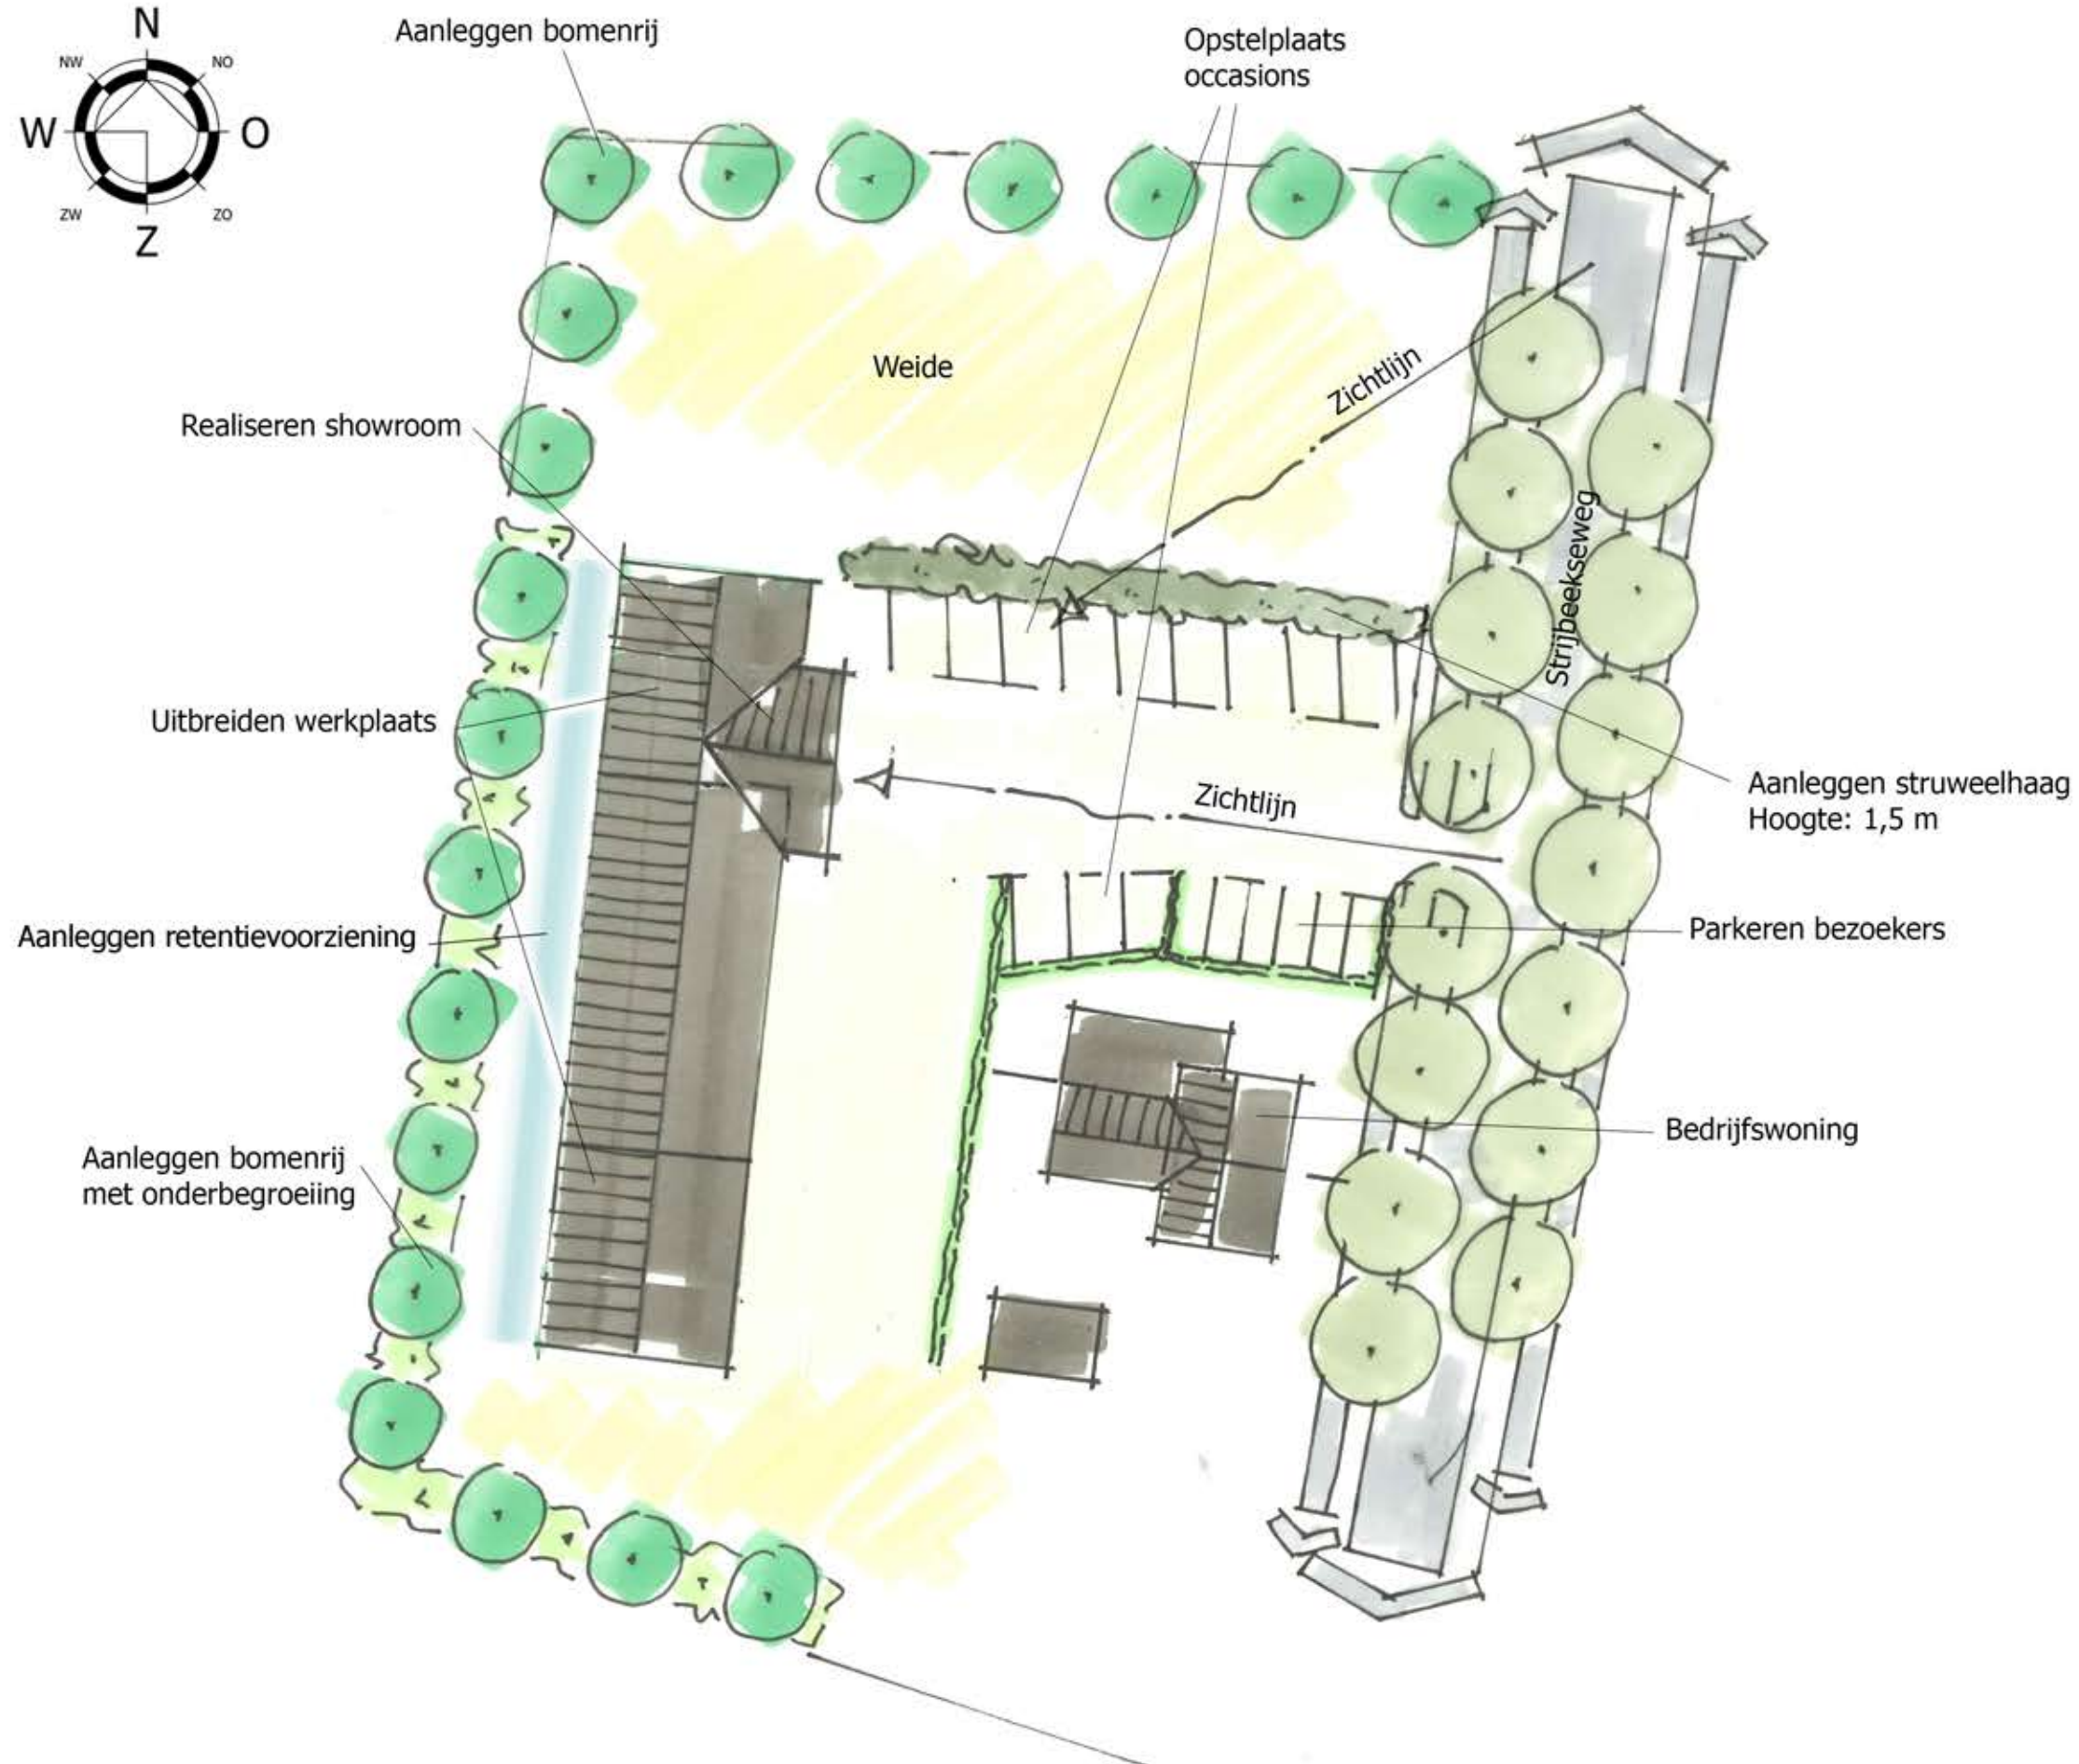


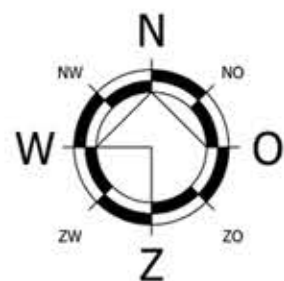

Schaal: 1:500

STEDENBOUWKUNDIG- / LANDSCHAPSPLAN AUTOBEDRIJF MOELANDS, STRIJBEEKSEWEG 42A STRIJBEEK

Plantsamenstelling:

Bomenrij + onderbegroeiing	949 m ²
Plantmateriaal:	
Bomenrij:	
19 stuk zomereik (Quercus robur)	
Onderbegroeiing (hoogte: 1,5 m):	507 m ²
Sleedoorn (Prunus spinosa)	
Struweelhaag (hoogte: 1,5 m)	82 m ²
Plantmateriaal:	
Sleedoorn (Prunus spinosa)	



Projectnummer: 16039.003V
 Opgesteld door: Dirk van Roij
 Datum: 21-09-2016

| ONTWERP | BOUW | MILIEU | BRAND | RUIMTELIJKE ORDENING | BOUWBEGELEIDING |