




Plantsortiment:

Bossingel			
	m²:	st / m²:	aantal:
Plantmateriaal gemengd bosplantsoen:	345	0,45	155
40% Zomereik (<i>Quercus robur</i>)			62
10% Gewone berk (<i>Betula pendula</i>)			16
10% Zachte berk (<i>Betula pubescens</i>)			16
15% Vuilboom (<i>Rhamnus frangula</i>)			23
10% Wilde lijsterbes (<i>Sorbus aucuparia</i>)			16
15% Kardinaalsmuts (<i>Euonymus europaeus</i>)			23


Bomenrij	
Plantmateriaal keuze uit:	Aantal:
Linde, Eik, Beuk, Esdoorn, Kastanje, Walnoot	4

Plantafstanden:

Bossingel:

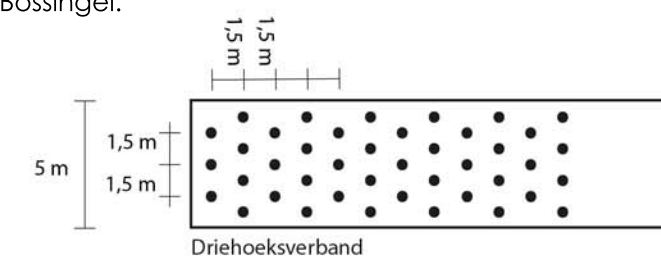

Bomenrij:

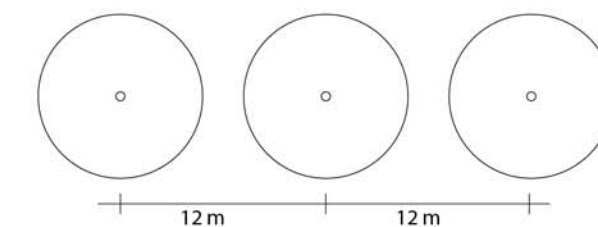

Schaal: 1:1000

LANDSCHAPPELIJK INPASSINGSPLAN WILDETTSTRAAT 3 CHAAM



Projectnummer: 03013.006
Datum: 16 november 2018
Opgesteld door: Dirk van Roij