




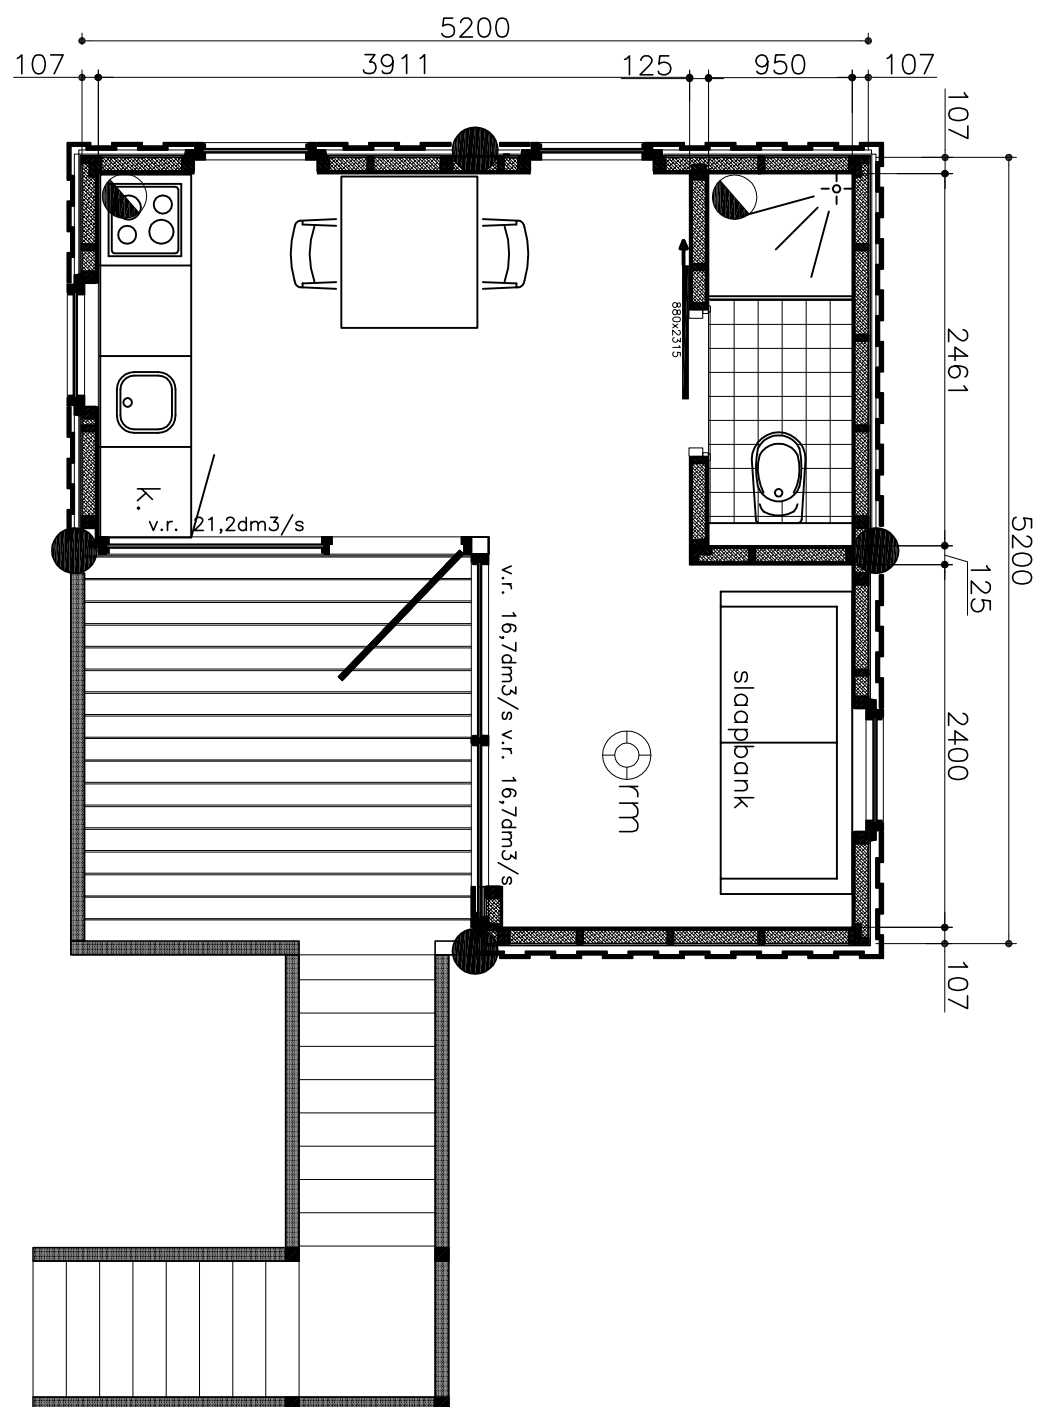

PLATTEGROND 1:50

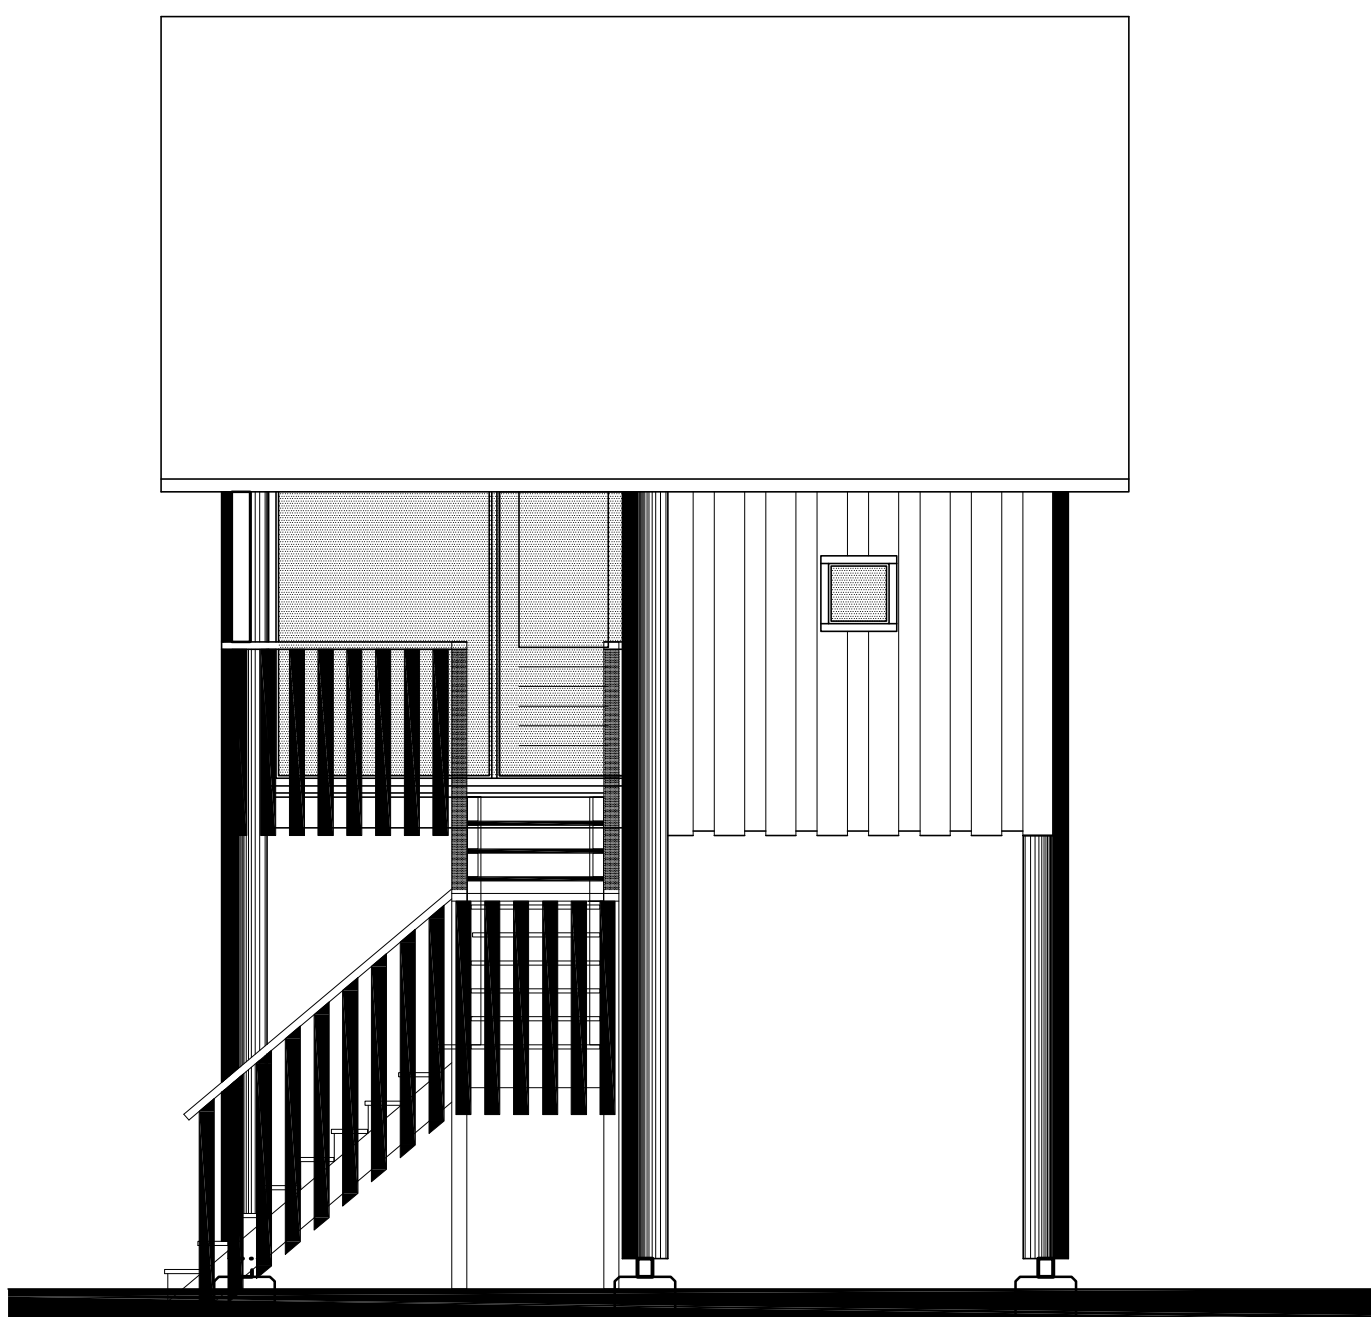


RECHTERZIJGEVEL 1:50

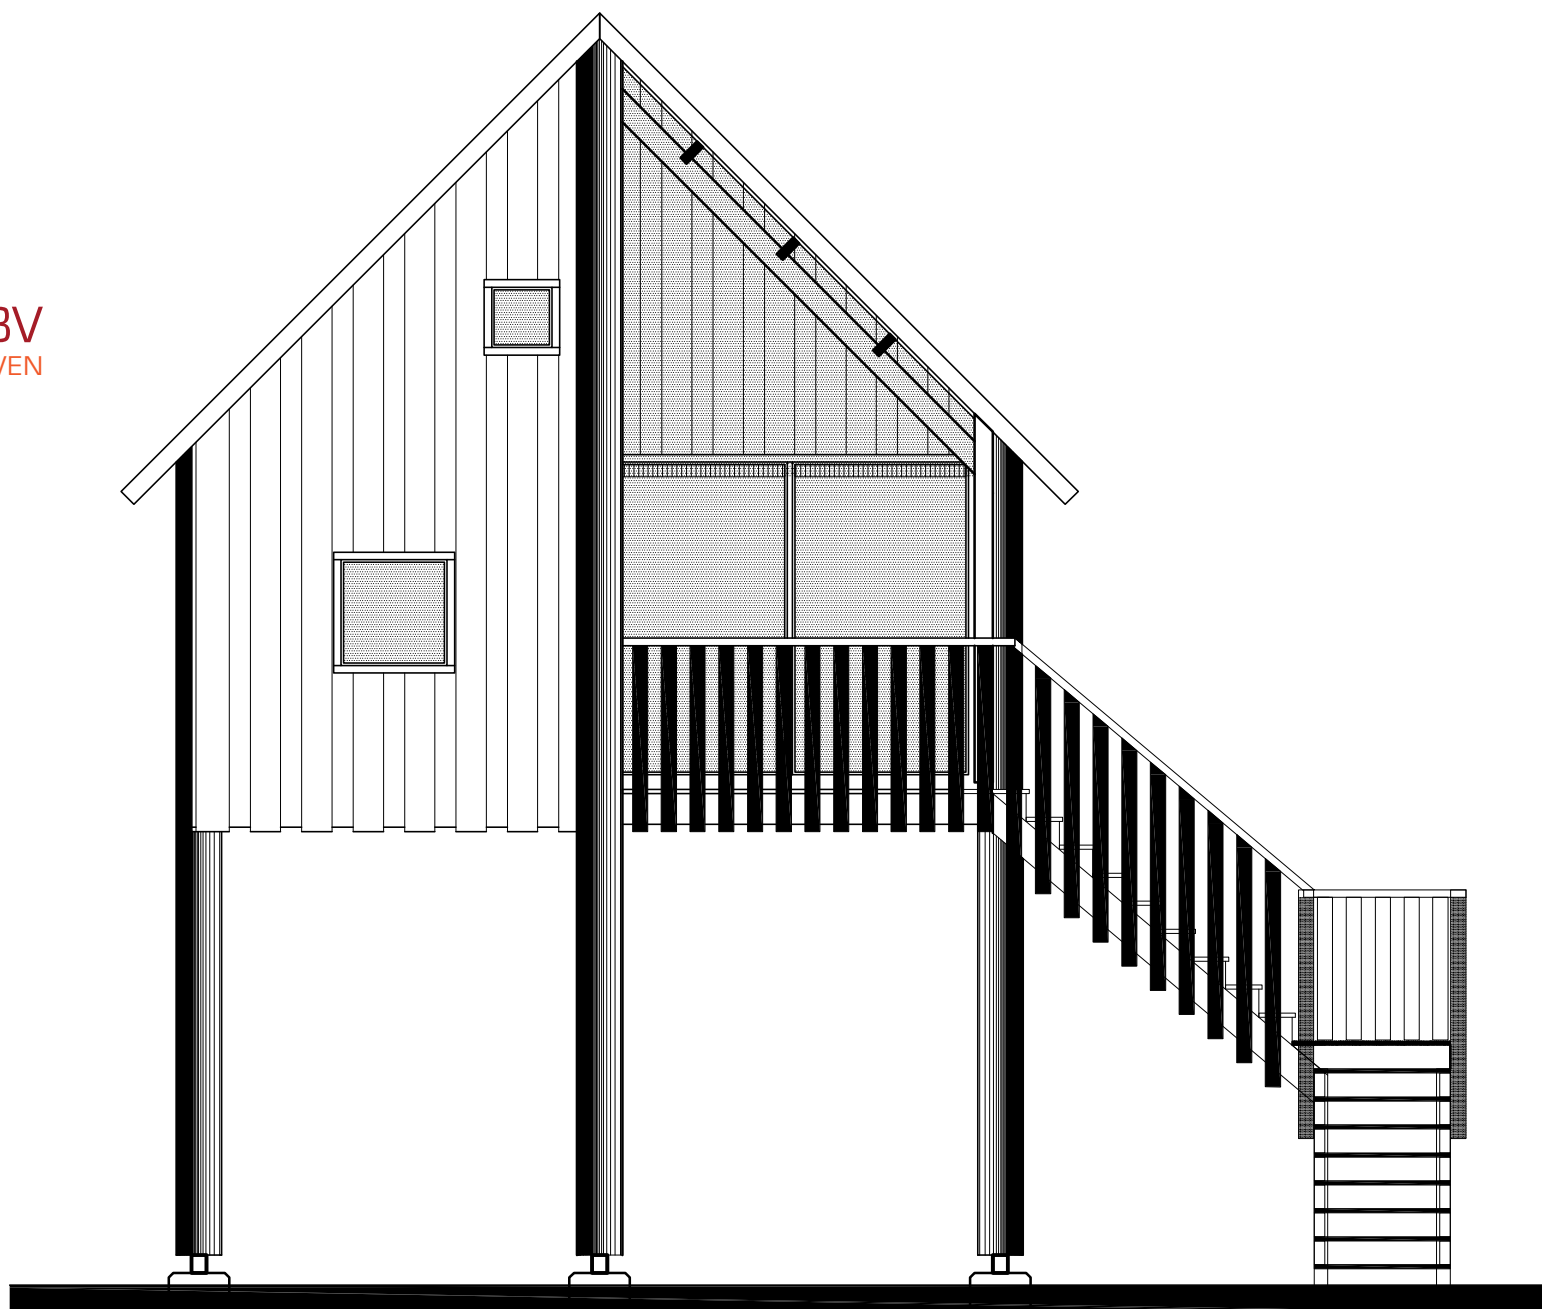


VOORGEVEL 1:50


varierend max 9000+
M.V.

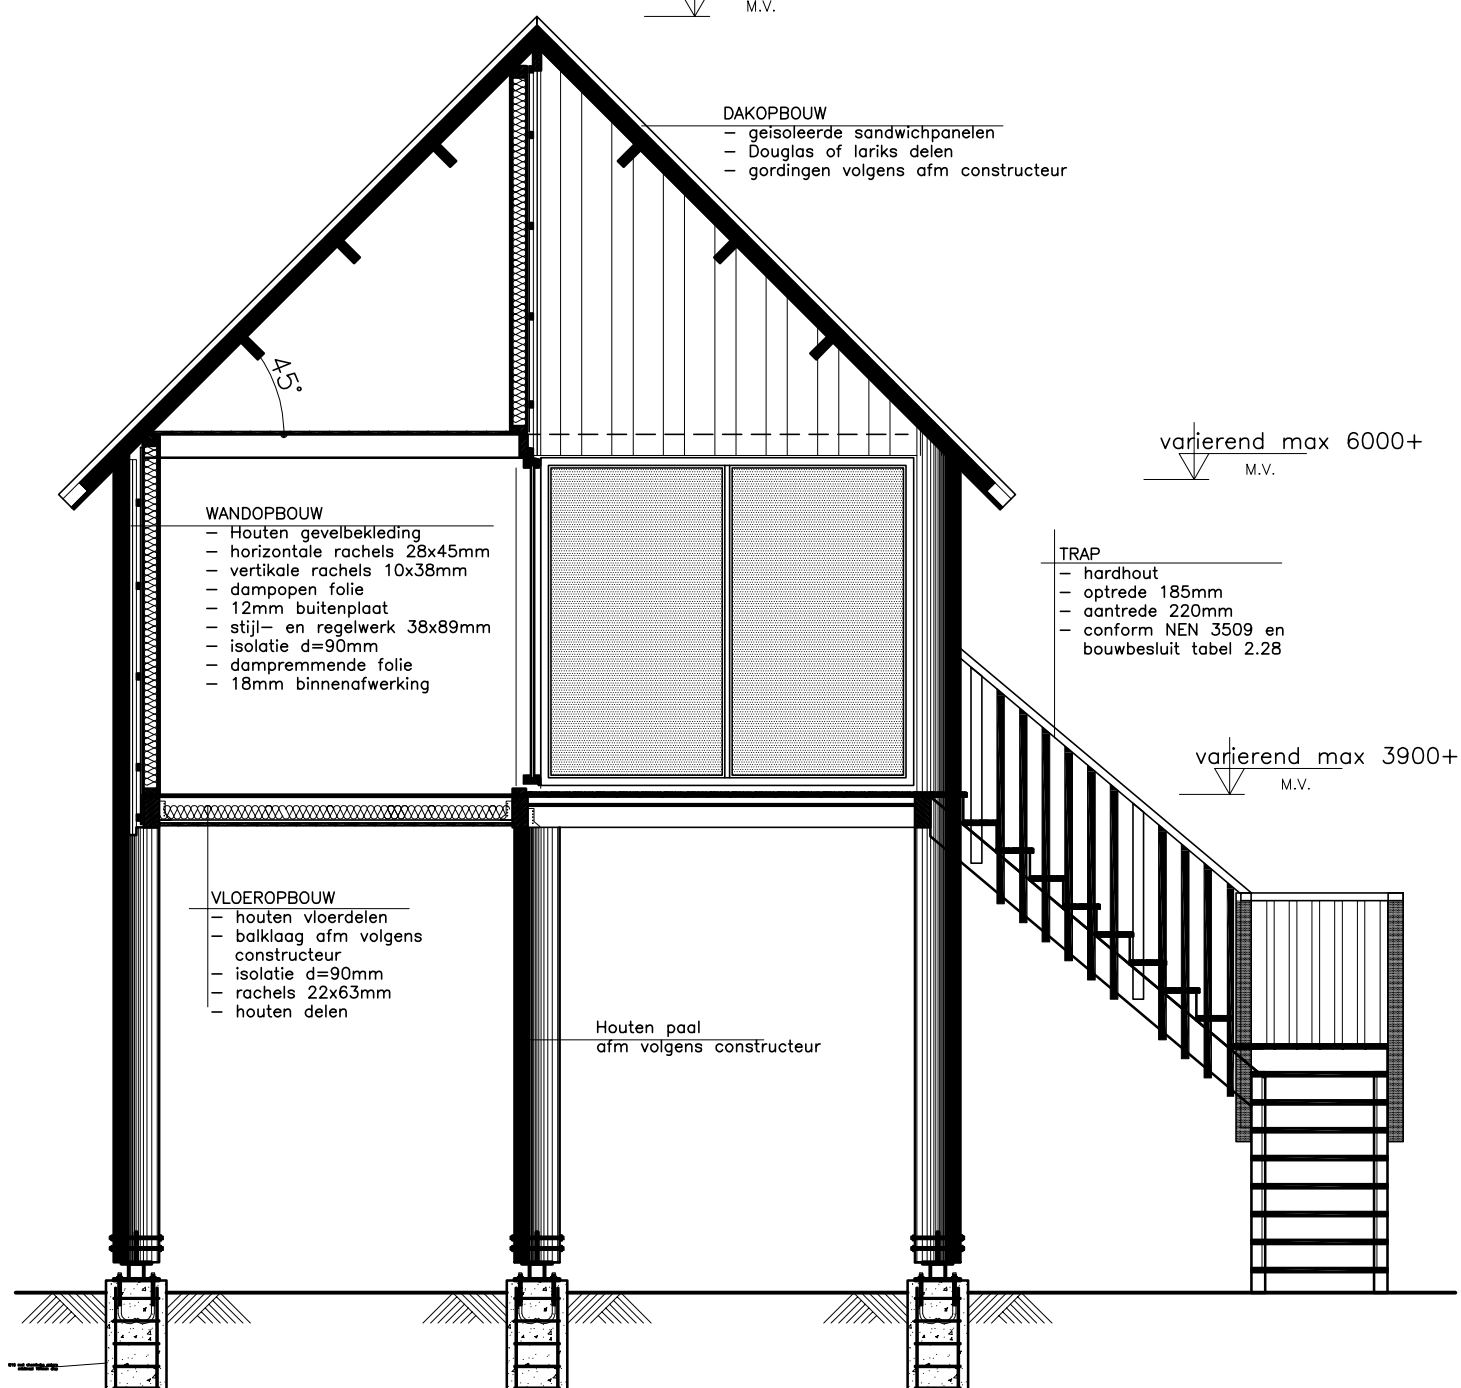

DOORSNEDE 1:50

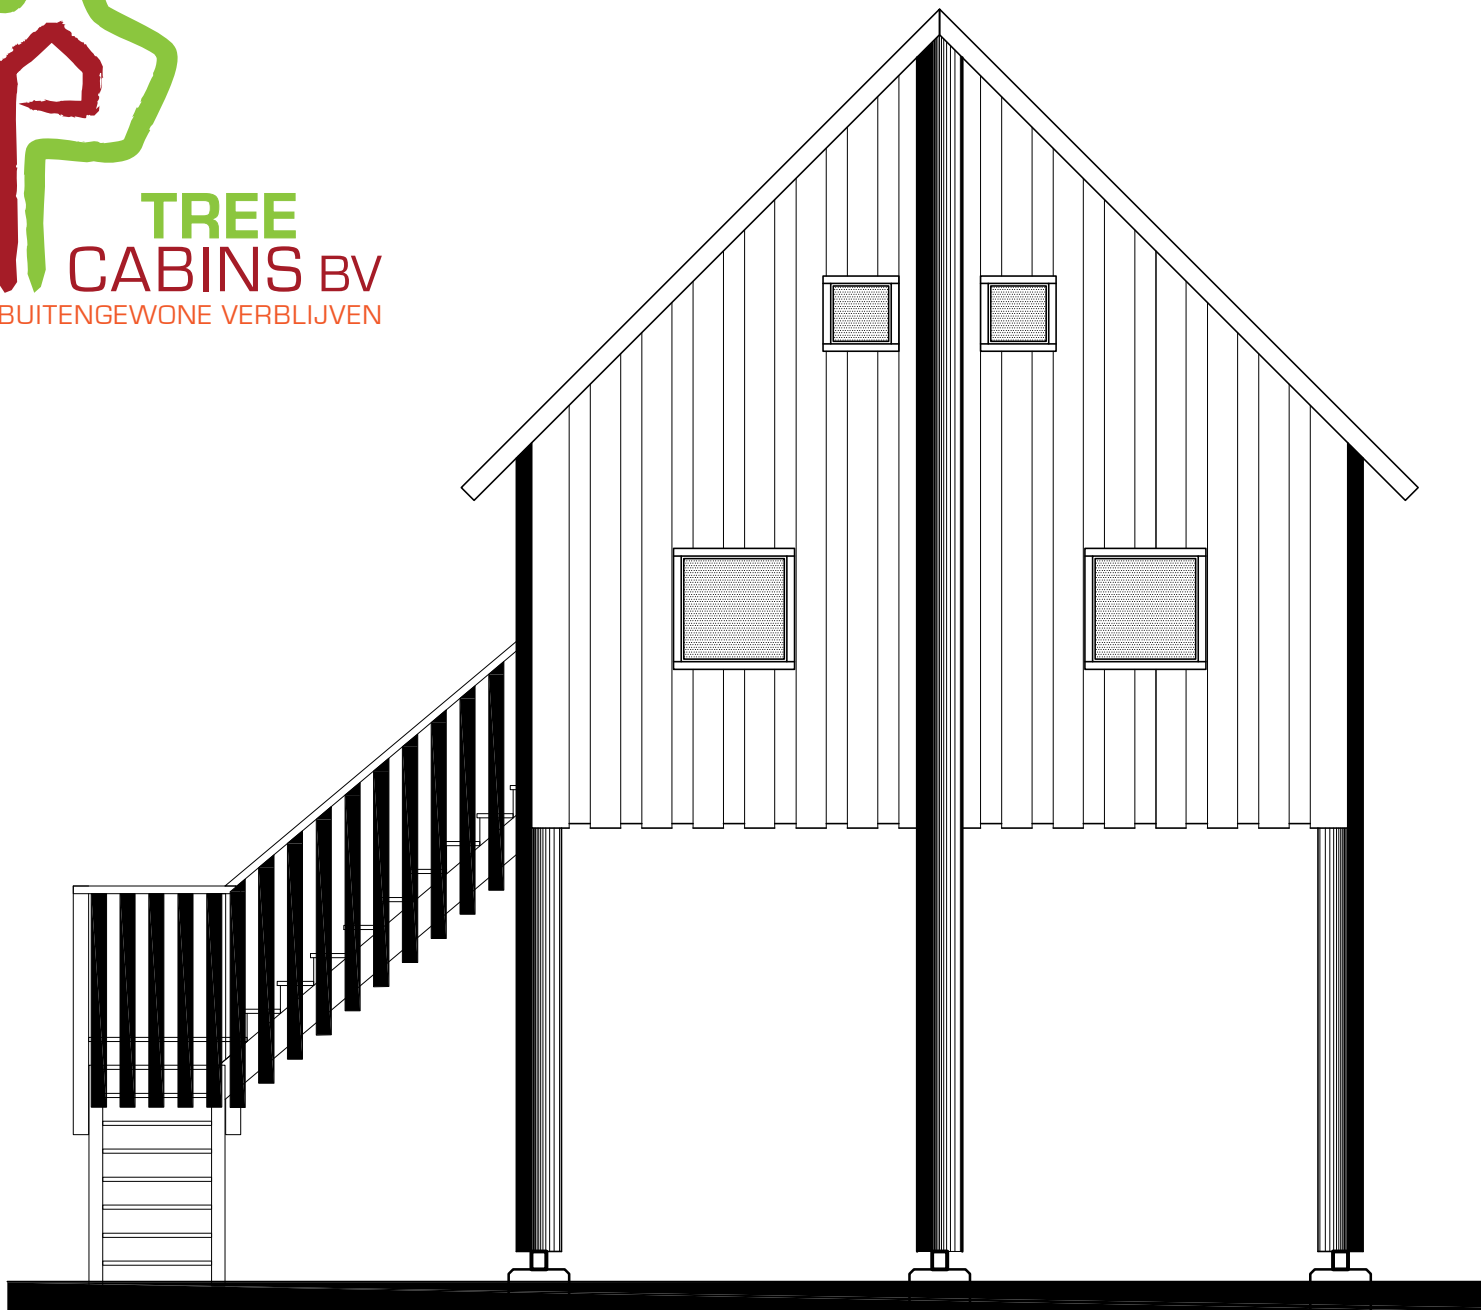

ACHTERGEVEL 1:50

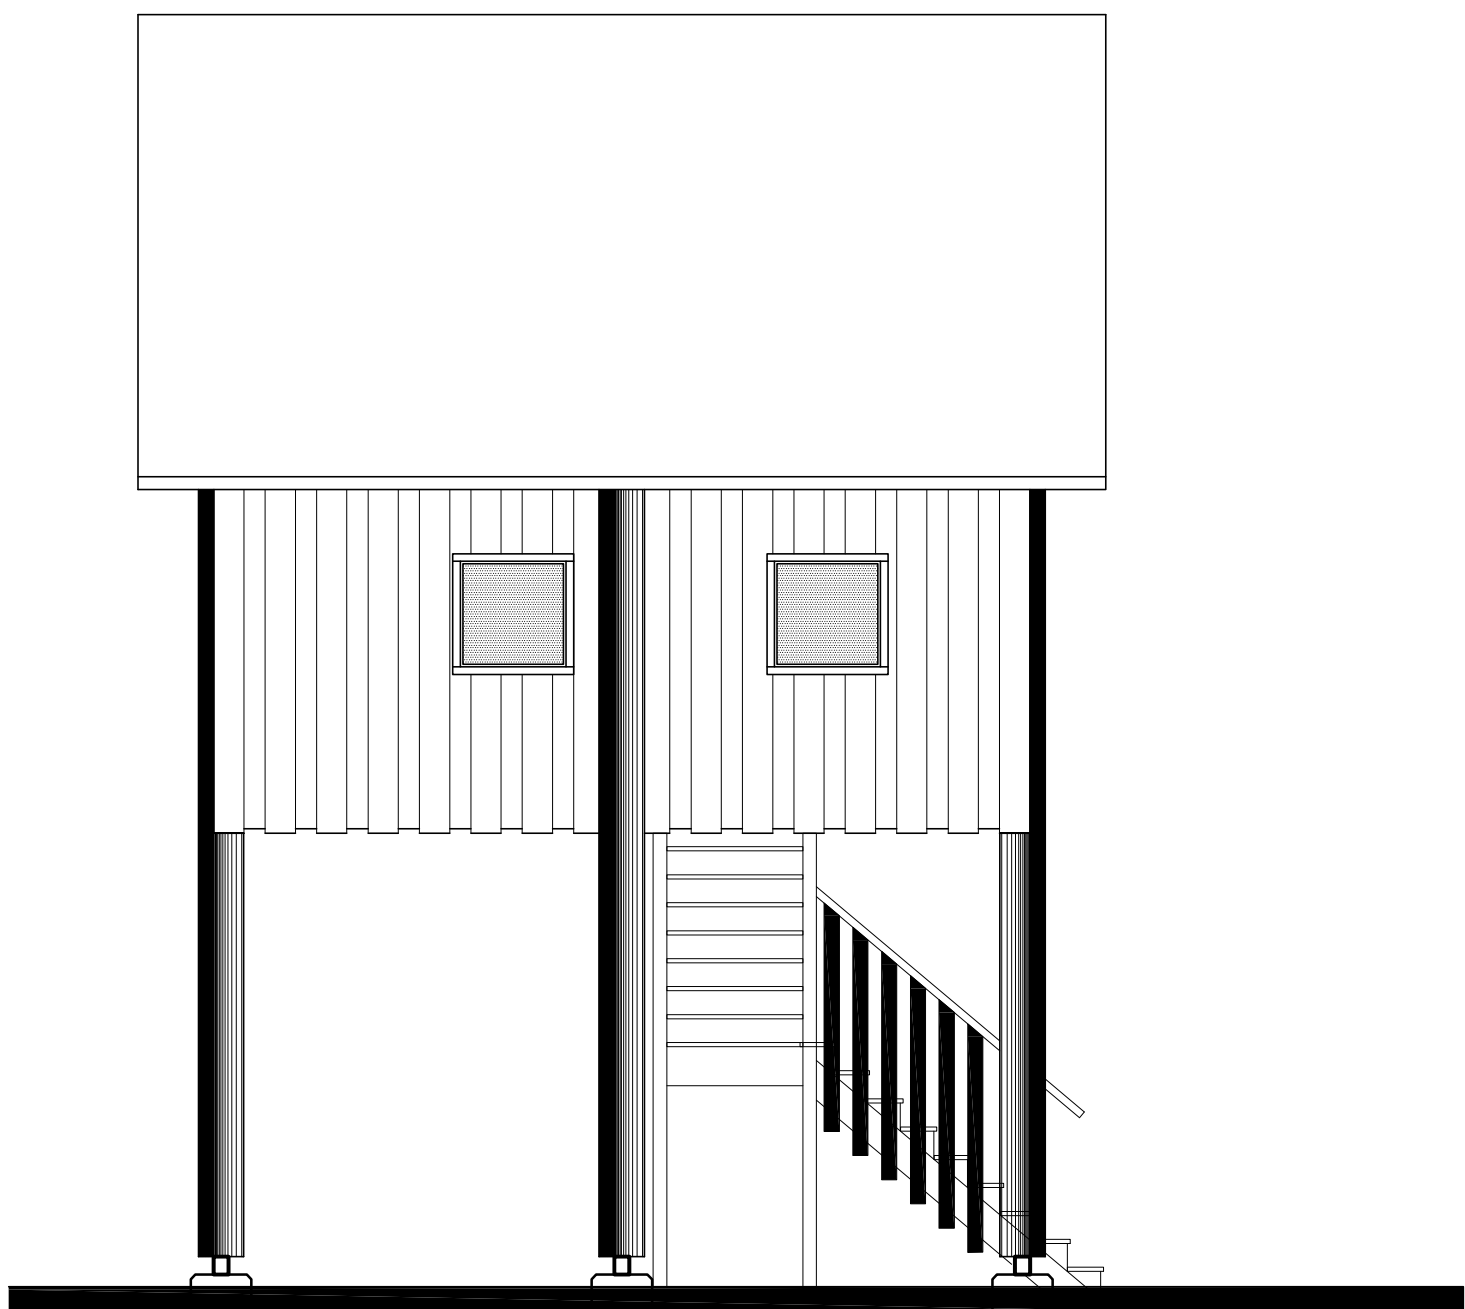

LINKERZIJGEVEL 1:50

