

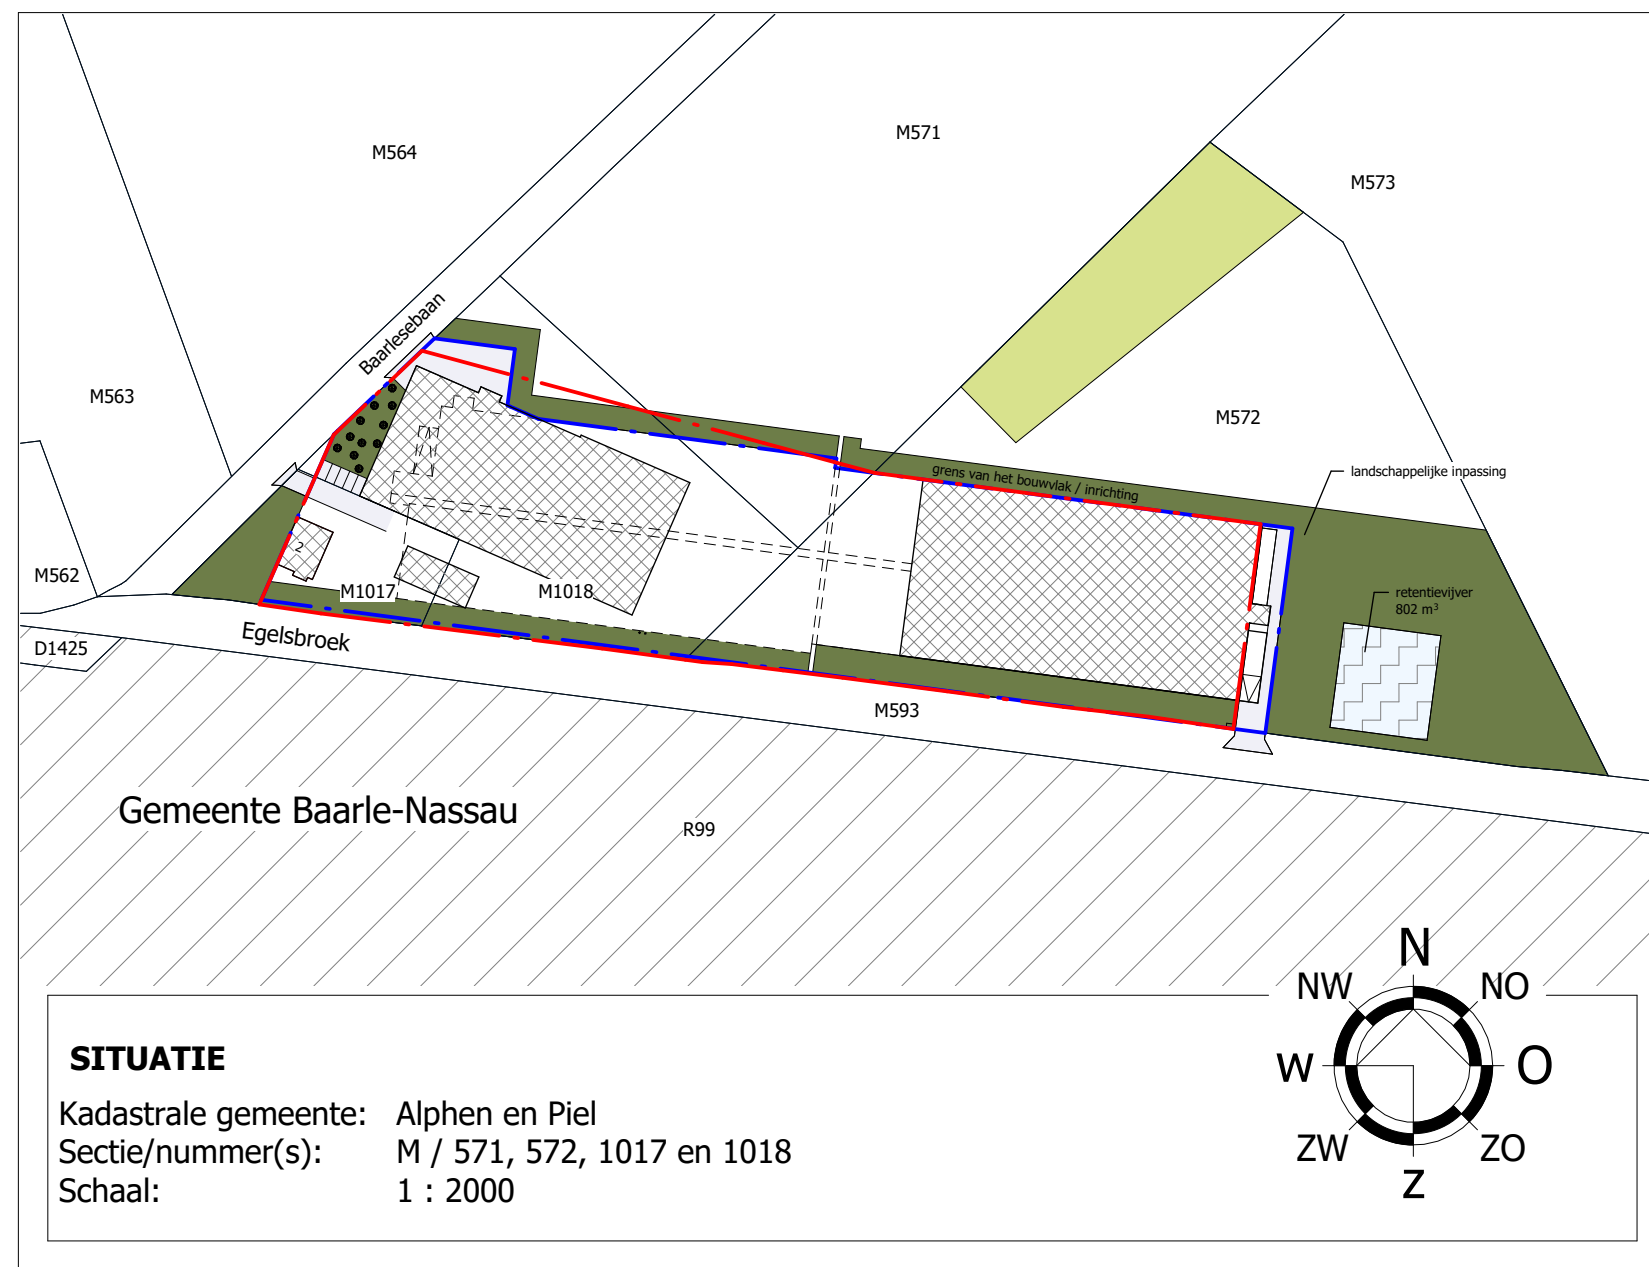


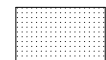

RENVOOI

-  Bestaande bebouwing
-  Erfverharding
-  Huidige Bouwvlak = 1,50 ha /  Beoogd Bouwvlak = 1,50 ha
-  Retentievijver
-  Landschappelijke inpassing
-  Bestaand bos

© VAN DUN ADVIES BV

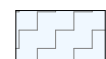

Vestiging Gilze

T. 013 5199458

Vestiging Someren

T. 0493 745015

info@vandunadvies.nl
www.vandunadvies.nl

PROJECTNUMMER
94045-081

TEKENING
Situatie wijziging bouwvlak

ONDERWERP
Agrarisch bedrijf aan de Baarlesebaan 2 te Alphen

TEKENAAR
MB

SCHAAL
1:2000

BLAD
1-01

DATUM
04-10-2023

WIJZIGINGEN
1^e 03-06-2025

2^e

3^e

4^e