


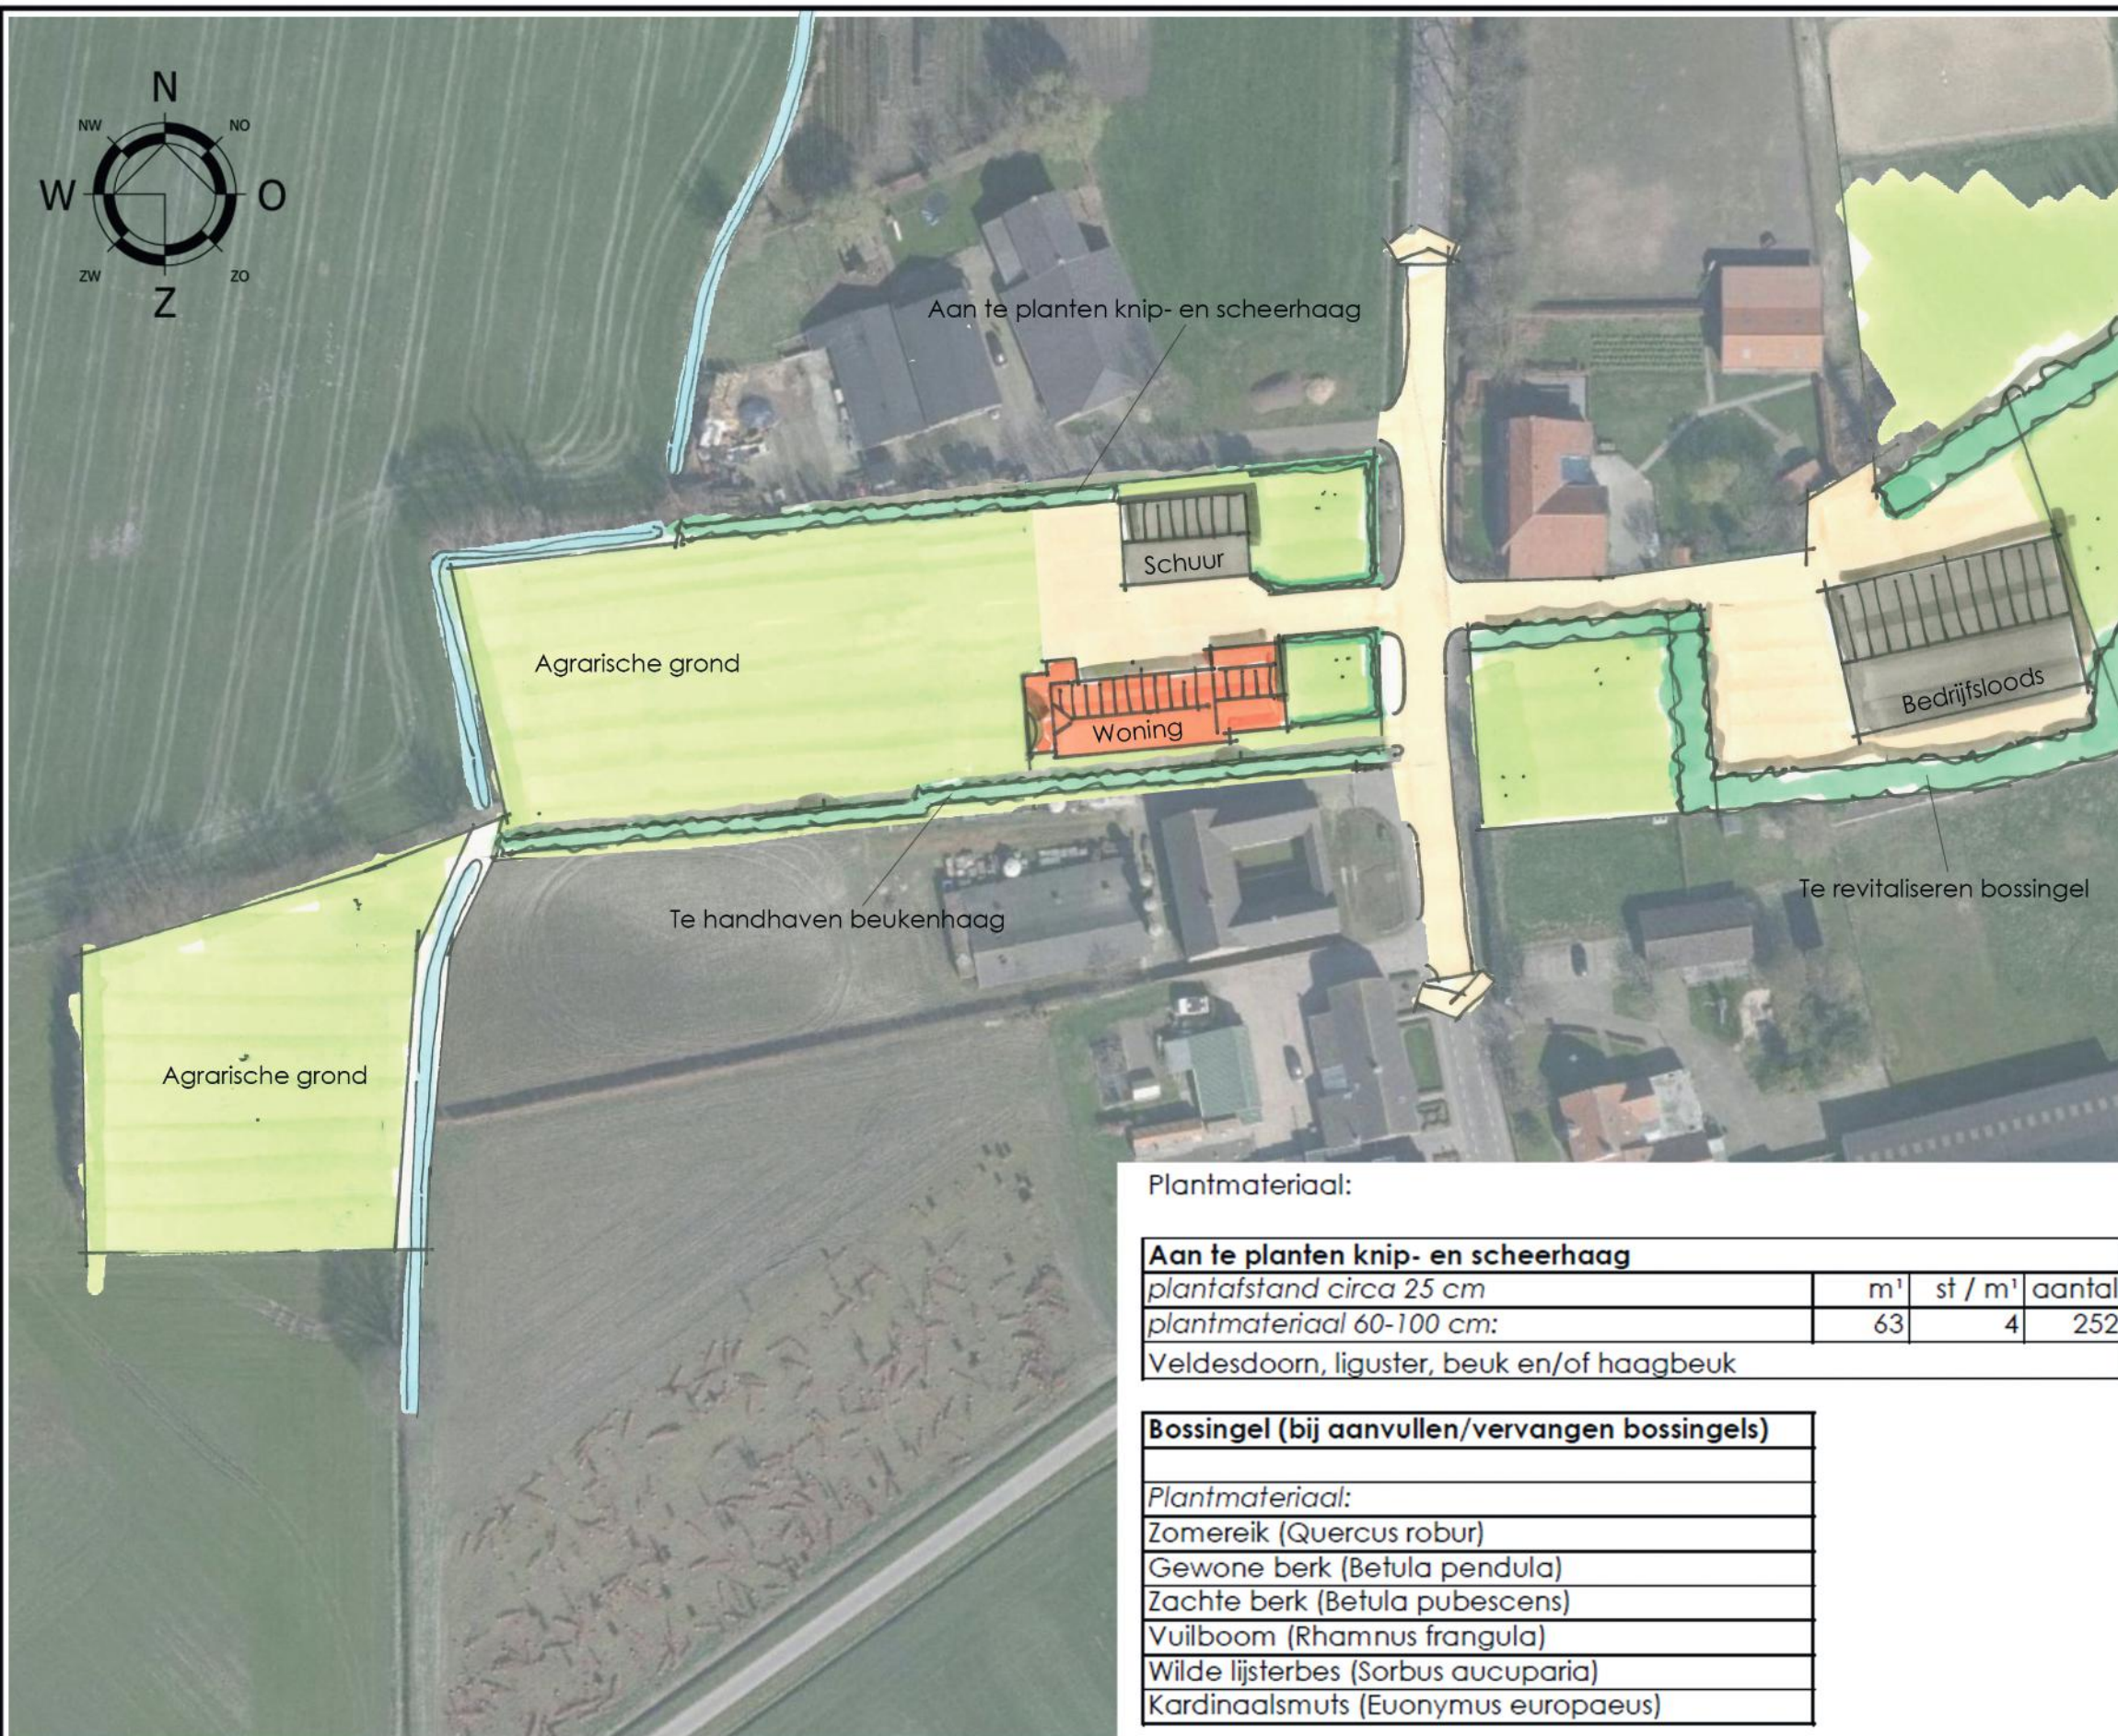

Landschappelijke inpassing

Voor de locatie aan Terover 30 in Alphen is een landschappelijke inpassing gewenst. Op deze locatie is reeds een varkenshouderij gesaneerd. Het beoogde bedrijf bestaat uit een bedrijfswoning met bijgebouw en aan de overzijde van de straat een loods.

De omgeving van de locatie kenmerkt zich door het open landschap en het bebouwingslint aan Terover. Langs de perseelsgrenzen is vaak beplanting aanwezig.

Op de locatie aan Terover 30 is reeds beplanting aanwezig. Aan de voorzijde en zuidzijde van de woning zijn reeds hagen aanwezig welke tevens behouden blijven. Ten noorden van het plangebied wordt een beukenhaag voorzien.

Rondom de loods aan de overzijde van Terover is tevens reeds beplanting aanwezig. Het perceel is vrijwel volledig rondom voorzien van een bossingel. Deze blijft behouden en waar nodig zal deze aangevuld worden met inheems bosplantsoen. Ook zullen verouderde of slechte planten en bomen vervangen worden met inheemse beplanting.

Plantmateriaal:

Aan te planten knip- en scheerhaag

plantafstand circa 25 cm	m ¹	st / m ¹	aantal
plantmateriaal 60-100 cm:	63	4	252
Veldesdoorn, liguster, beuk en/of haagbeuk			

Bossingel (bij aanvullen/vervangen bossingels)

Plantmateriaal:

Zomereik (<i>Quercus robur</i>)
Gewone berk (<i>Betula pendula</i>)
Zachte berk (<i>Betula pubescens</i>)
Vuilboom (<i>Rhamnus frangula</i>)
Wilde lijsterbes (<i>Sorbus aucuparia</i>)
Kardinaalsmuts (<i>Euonymus europaeus</i>)

Schaal 1:1000

LANDSCHAPPELIJKE INPASSING TEROVER 30 ALPHEN



Projectnummer: 93151.018

Datum: 25-08-2020

Opgesteld door: Dirk van Roij / Teske van Hooijdonk