

NIEUWE SITUATIE

Overgang oud zandontginningen
naar jonge broekontginningen

1. realisatie houtsingel, bestaande uit inheemse struik- en boomvormende beplanting hoogte 3-5 m, breedte 5 m

Bomen:

- Quercus robur – zomereik, plantmaat 16 -18 4 stuks

Onderbeplanting/ boomvormers:

Aan te planten in afstand 1.50x1.50, voor de hand aanplanten.
Totaal aantal planten: 60 stuks, bestaande uit een variatie van:

Boomvormers

- Fraxinus excelsior - gewone es 15%, 9 stuks
- Salix caprea – boswilg 20%, 12 stuks

Struikvormers


- Crataegus monogyna - éénstijlige meidoorn 25%, 15 stuks
- Corylus avellana – hazelaar 25%, 15 stuks
- Rosa canina – hondsroos 15%, 9 stuks

2. realisatie bloem - en kruidenrijk grasland behoud bestaande bomen

grens bestaand
bestemmingsvlak

3. tuinzone

3 hoogstam fruitbomen

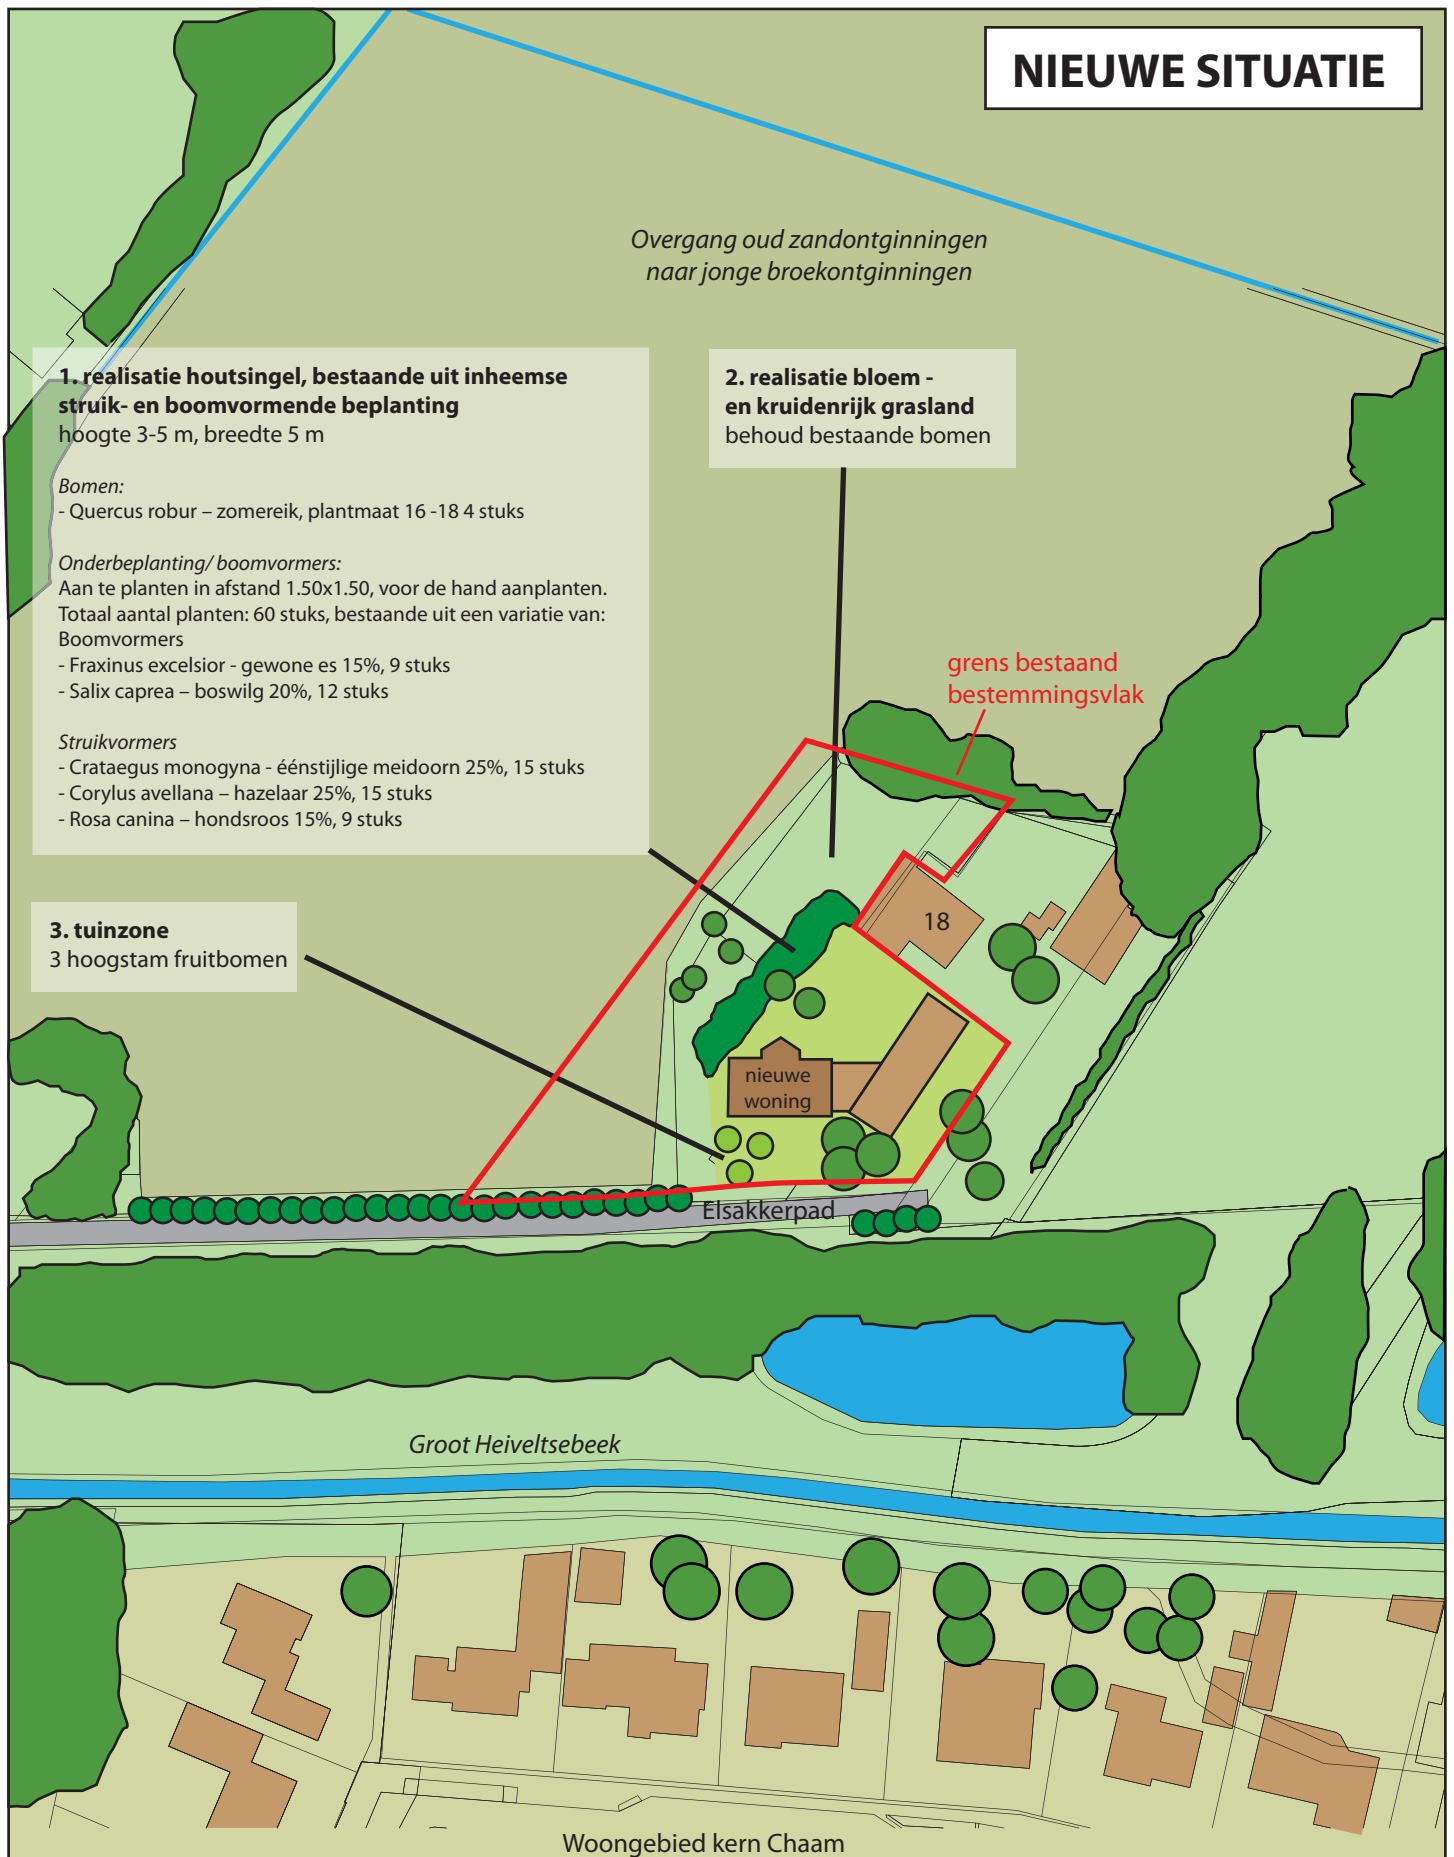

LANDSCHAPPELIJK INRICHTINGSPLAN

Elsakerpad 16 - Chaam

19 april 2019
schaal 1: 1.000

projectnr. 18150



0 m 50 m

