


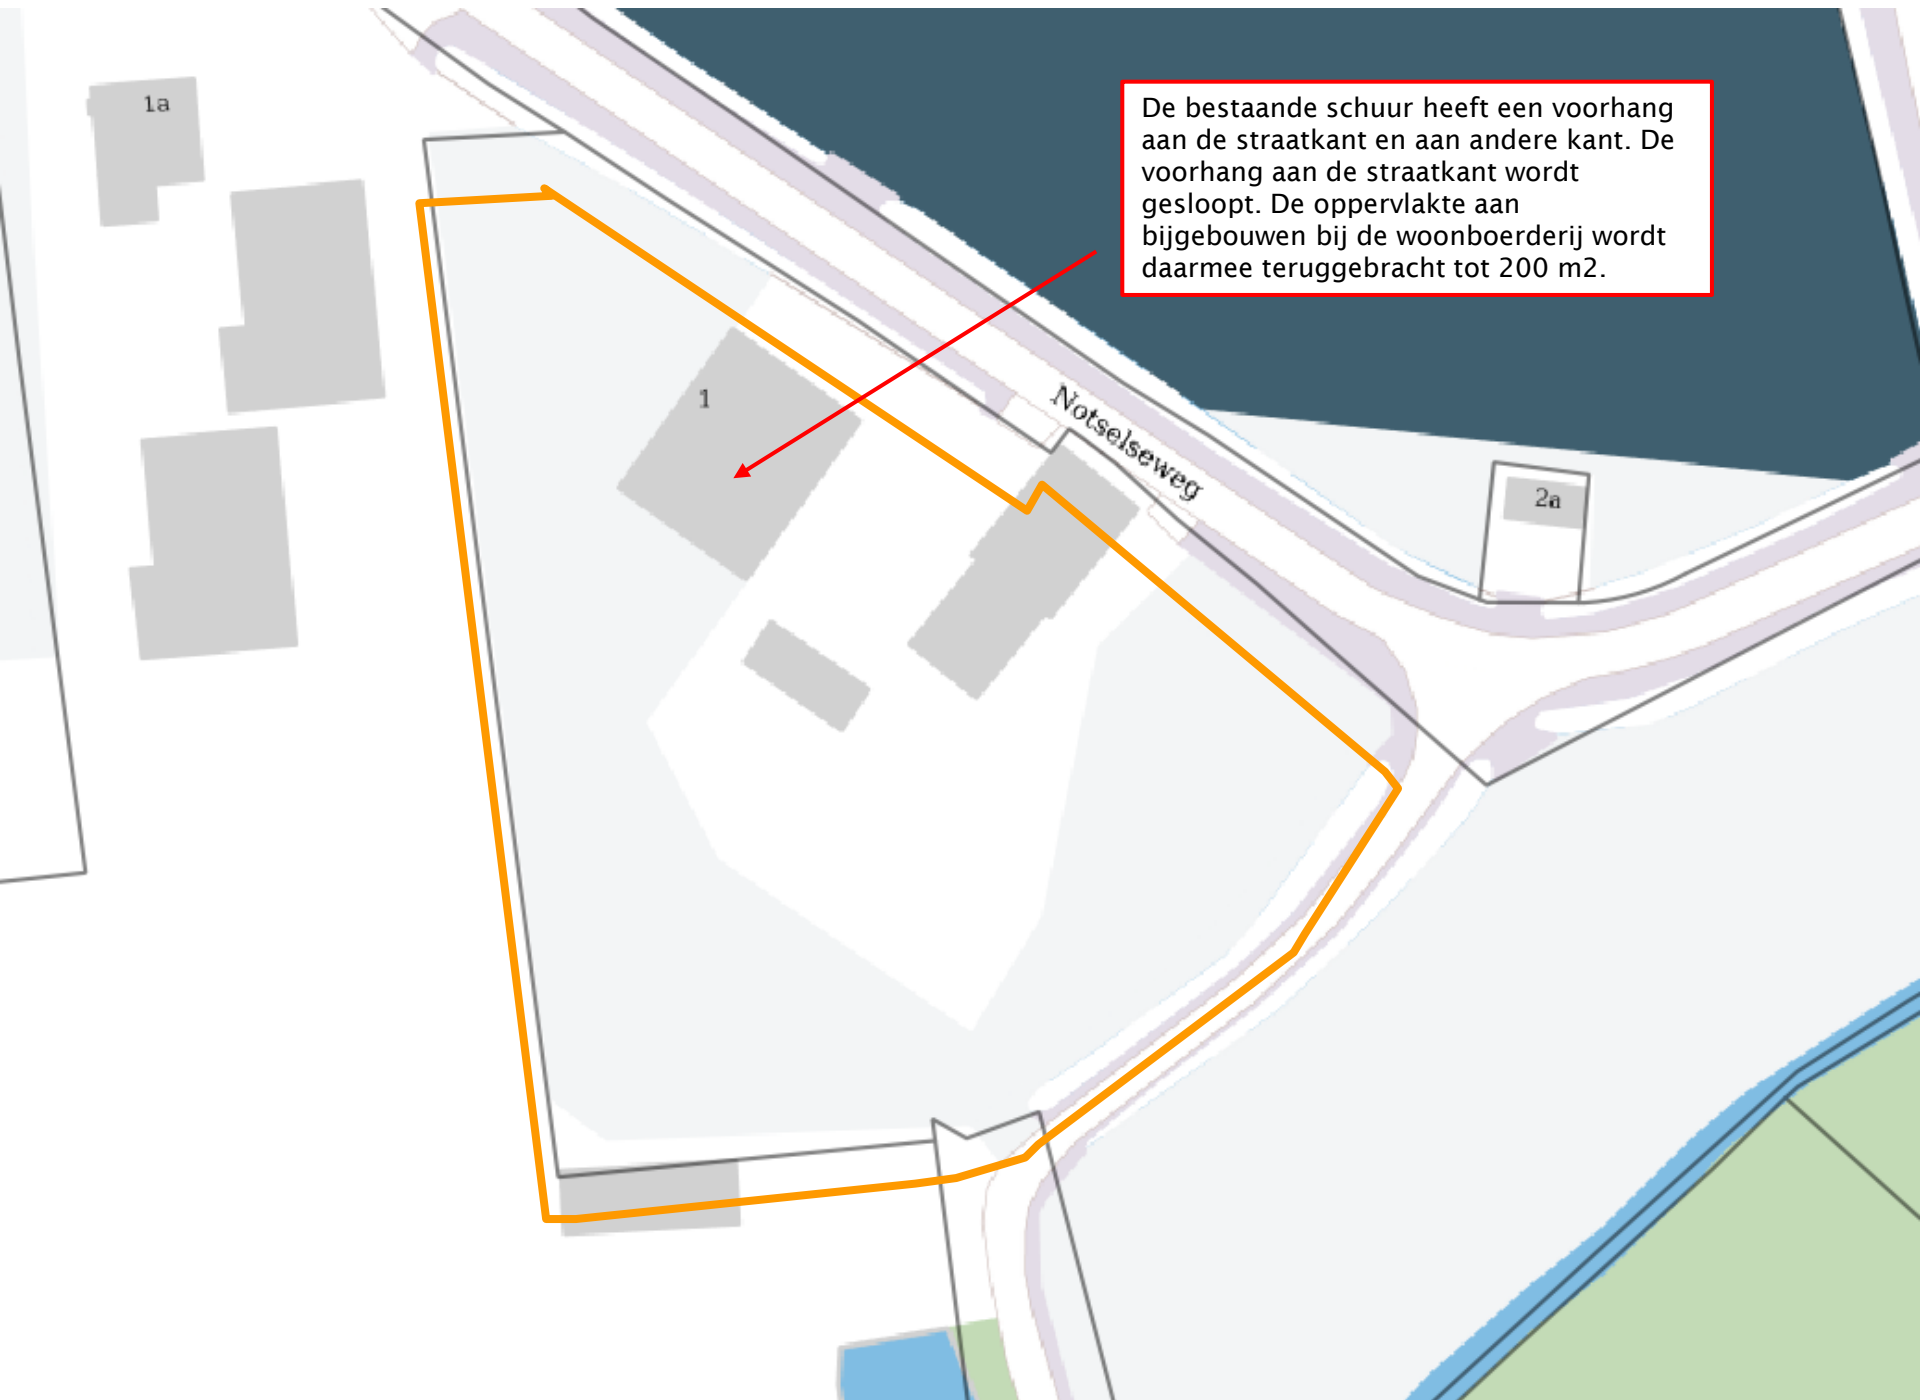

De bestaande schuur heeft een voorhang aan de straatkant en aan andere kant. De voorhang aan de straatkant wordt gesloopt. De oppervlakte aan bijgebouwen bij de woonboerderij wordt daarmee teruggebracht tot 200 m².