
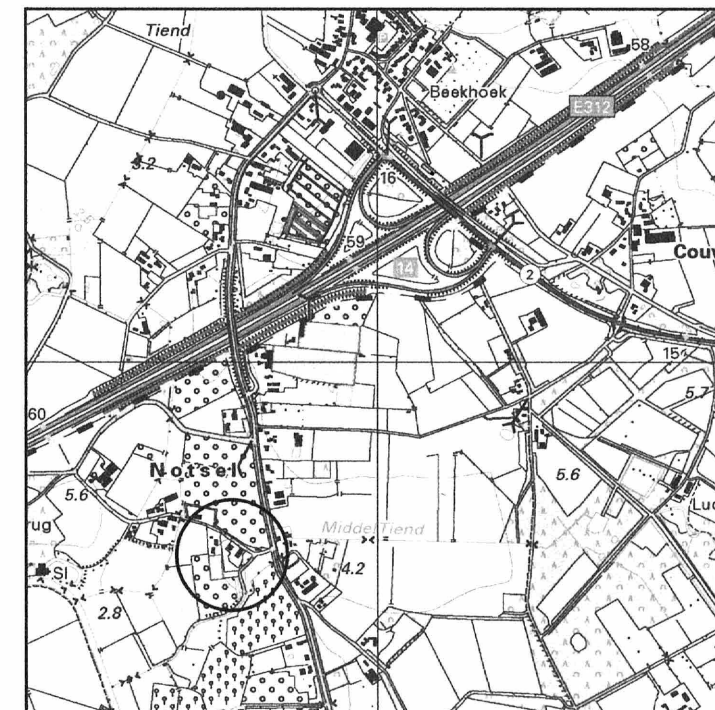


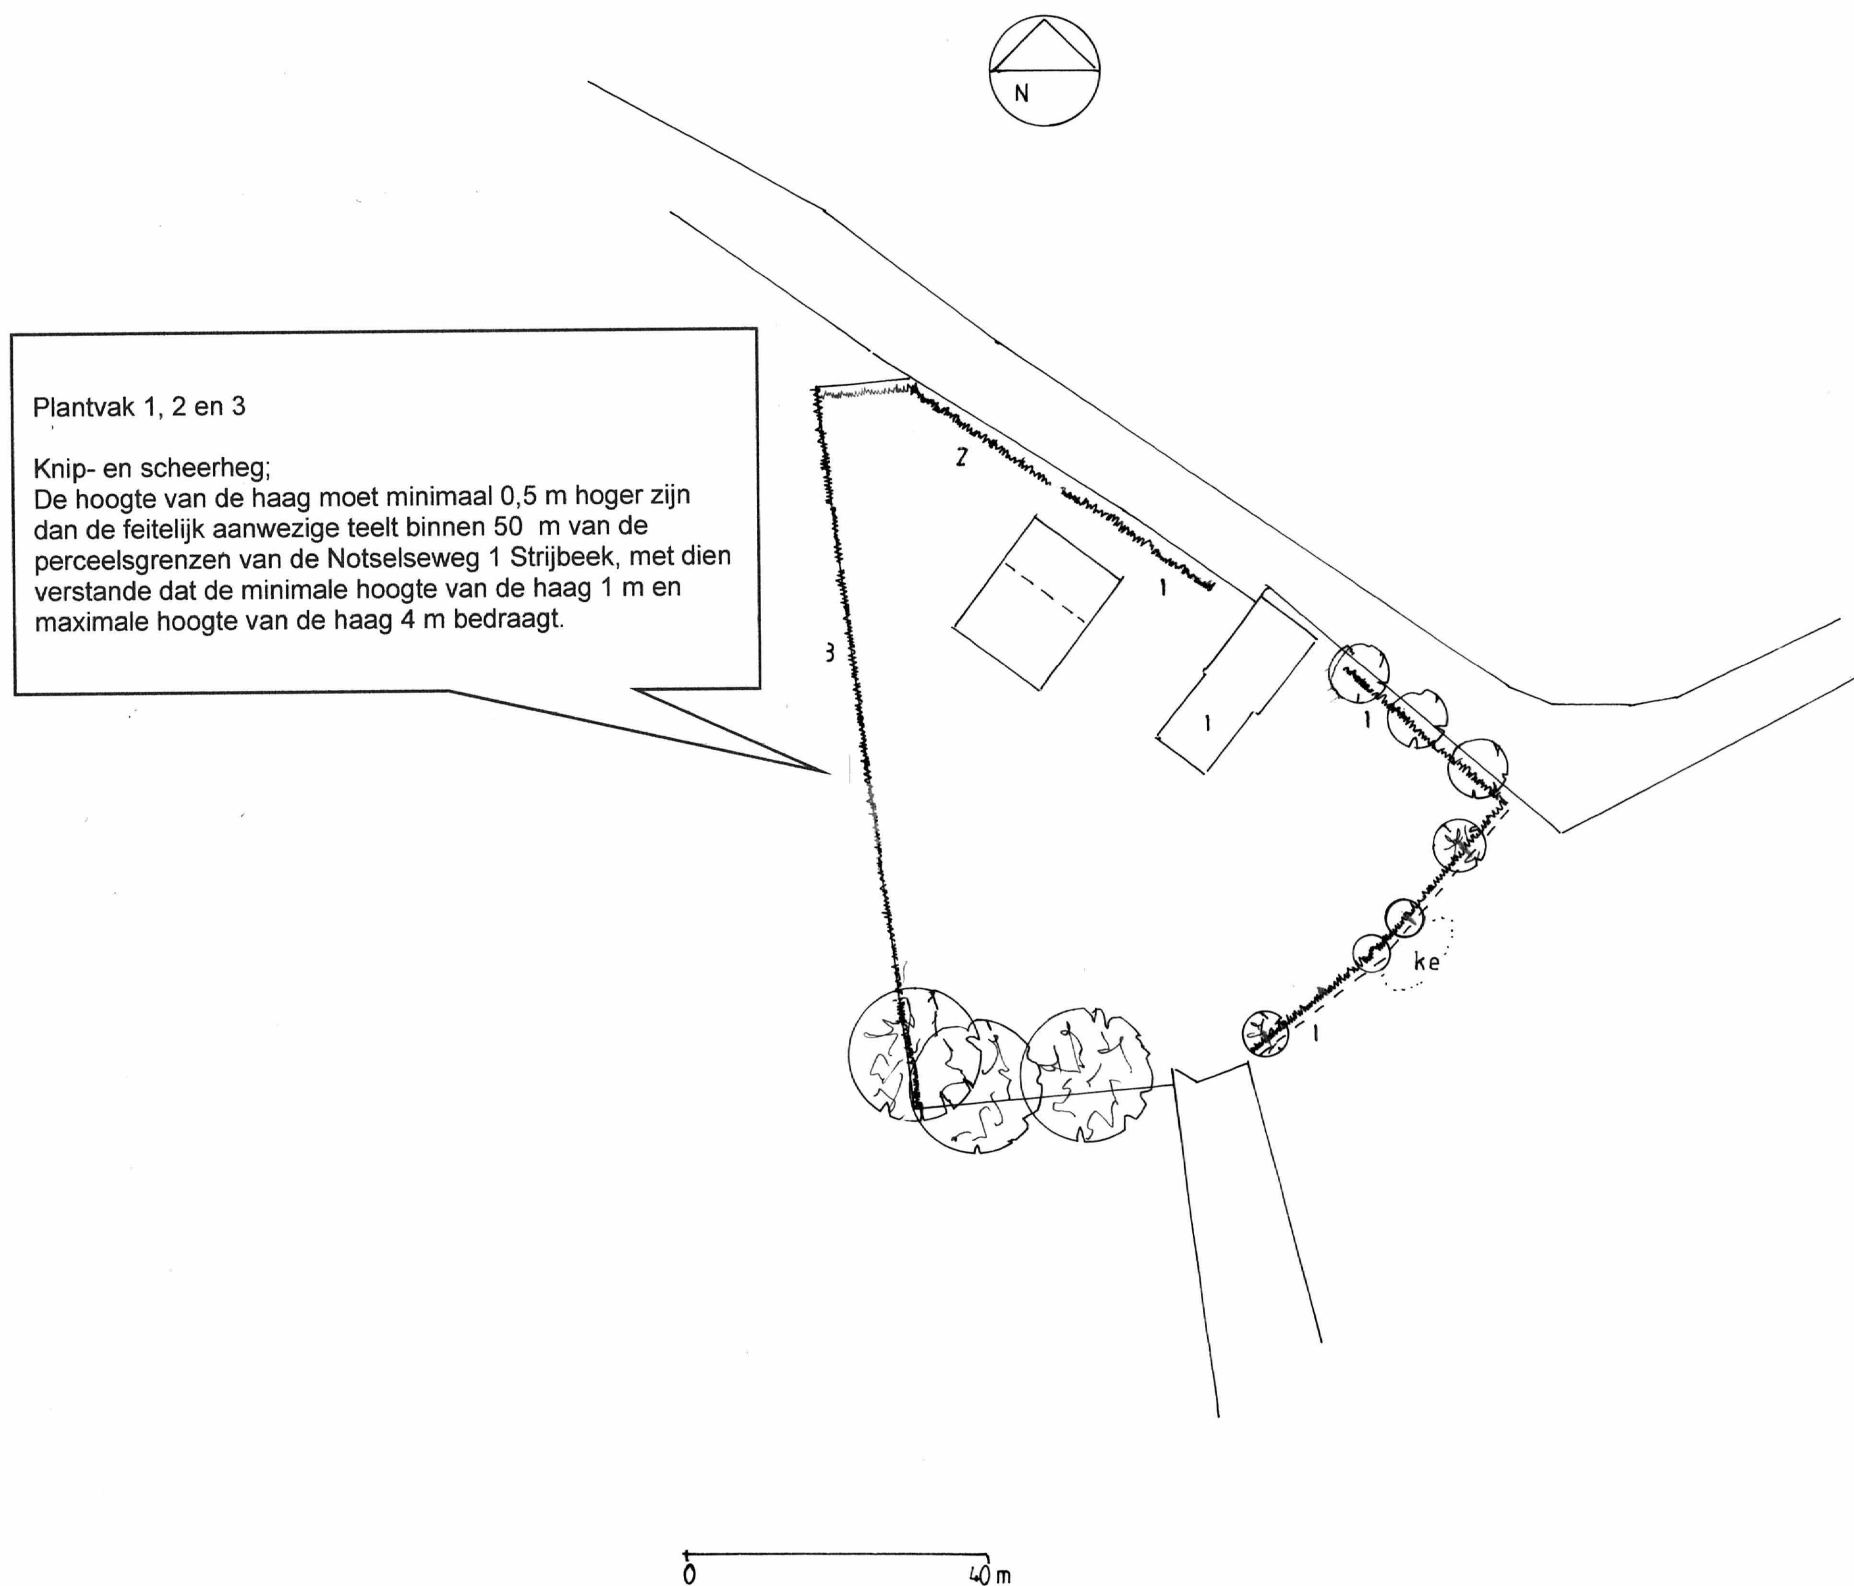

Legenda

	Knip- en scheerheg
	Landschapsbomen nieuw
	Landschapsbomen bestaand
	Knoteiken

Inrichtings-/beplantingsplan voor:

Naam	: M.S. Delfgaauw
Adres	: Baronielaan 7
Postcode	: 4818 PA
Plaats	: Breda
Telefoon	: 06 54 39 26 06
Projectlocatie	: Notselseweg 1 Strijbeek, gemeente Alphen Chaam

Ontwerp : AS	d.d.: 3 - 9 - 2020
	gew : 19 - 4 - 2021
Blad 1 van 1	Schaal 1 : 1000
	Bij afdruk op A3

Stichting Het Noordbrabants Landschap
Coördinatiepunt Landschapsbeheer
Postbus 80 5076 ZH Haaren
Telefoon 0411 - 622775 Fax 0411 - 623691



Datum opmaak; 23 – 7 – 2020

Gewijzigd ; 3 – 9 – 2020

19 – 4 – 2021

Format projectplan aanleg landschapselementen

-LANDSCHAPPELIJKE INPASSING-COMPENSATIE MAATREGELEN-

Gegevens aanvrager/opdrachtgever:

Naam : M.S. Delfgaauw
Adres : Baronielaan 7
Postcode : 4818 PA
Woonplaats : Breda
Telefoon : 06 54392606
Email : m.delfgaauw@isprojects.nl

Ligging project;

Adres : Notselseweg 1 Strijbeek
Gemeente : Alphen-Chaam
Kadastraal bekend : gemeente Chaam, sectie H gedeelte van nummer 896

Projectplan

De ondergetekende verklaart in te stemmen met dit plan dat betrekking heeft op:

**X aanleg landschappelijke beplanting t.b.v. kwaliteitsimpuls landschap aanpassing
bestemmingsvlakken / bouwvlak / nieuwbouw**

0 aanleg landschappelijke beplanting t.b.v. landschappelijke inpassing glastuinbouw

0 aanleg landschappelijke beplanting t.b.v. compensatie te verwijderen
houtwal/landschapsboom/elzensingel/t.b.v. realisatie glastuinbouw

0 aanleg landschappelijke beplanting t.b.v. landschappelijke inpassing waterbassin

Bijlagen:

0 schets beplanting (schaal 1:2000), toelichting, plantsoenlijst

0 schets poel (schaal 1:100/1:250) + grondverzet

Datum

Handtekening



Toelichting beplantingsplan

Te beplanten grond: zand, dikte teeltlaag: 50 cm, droog

Toelichting per vak

vak : 1, <i>landschapselement voor kwaliteitsimpuls landschap</i> beplantingstype : Knip- en scheerheg, nieuw met 3 aan te planten bovenstaanders, 2 bestaande landschapsbomen in de heg handhaven, 2 'bomen' terugzetten tot knoteik lengte/oppervl. : 100 m, m2 aantal rijen : 1 plantverband : plantsoen 4 st/m landschapsbomen h.o.h. 10 m. aantal stuks : 400 st. bosplantsoen 3 st. laanbomen menging : n.v.t. Knip- en scheerheg; De hoogte van de haag moet minimaal 0,5 m hoger zijn dan de feitelijk aanwezige teelt binnen 50 m van de perceelsgrenzen van de Notselseweg 1 Strijbeek, met dien verstande dat de minimale hoogte van de haag 1 m en maximale hoogte van de haag 4 m bedraagt.
vak : 2, <i>mogelijk opnemen in kwaliteitsimpuls landschap</i> beplantingstype : Bestaande beukenheg, lengte/oppervl : 37 m. aantal rijen : 1 plantverband : n.v.t. aantal stuks : st. hoogstamfruitbomen st. laanbomen menging : Knip- en scheerheg; De hoogte van de haag moet minimaal 0,5 m hoger zijn dan de feitelijk aanwezige teelt binnen 50 m van de perceelsgrenzen van de Notselseweg 1 Strijbeek, met dien verstande dat de minimale hoogte van de haag 1 m en maximale hoogte van de haag 4 m bedraagt.
vak : 7, beplantingstype : Bestaande haagbeukenheg op erfgrans lengte/oppervl : 95 m. aantal rijen : 1 plantverband : n.v.t. aantal stuks : st. bosplantsoen st. laanbomen menging : n.v.t. Knip- en scheerheg; De hoogte van de haag moet minimaal 0,5 m hoger zijn dan de feitelijk aanwezige teelt binnen 50 m van de perceelsgrenzen van de Notselseweg 1 Strijbeek, met dien verstande dat de minimale hoogte van de haag 1 m en maximale hoogte van de haag 4 m bedraagt.

Beplantingstype : houtsingel/bosje/haag/bomenrij

Menging : individueel (soorten door elkaar planten)

groepsgevijs (soorten in groepjes van 3-5 st. van dezelfde soort aanplanten)



Plantsoenlijst :

Naam (ned. naam/lat. naam)	Totaal	Aantal per beplantingsvak							
	vak:	1							
Bosplantsoen (2 jarig plantmateriaal, maat 60-80 of 60-100)									
Boomvormers									
Berk/ <i>Betula sp.</i>									
Beuk/ <i>Fagus sylvatica (H) (3 jarig)</i>	400	400							
Es/ <i>Fraxinus excelsior</i>									
Haagbeuk/ <i>Carpinus betulus(H)</i>									
Zomereik/ <i>Quercus robur</i>									
Zwarte els/ <i>Alnus glutinosa</i>									
Struikvormers									
Gelderse roos/ <i>Viburnum opulus</i>									
Grauwe wilg/ <i>Salix cinerea</i>									
Hazelaar/ <i>Corylus avellana</i>									
Hondsroos/ <i>Rosa canina</i>									
Kornoelje ,rode/ <i>Cornus sanguinea</i>									
Kornoelje ,gele/ <i>Cornus mas</i>									
Liguster/ <i>Ligustrum vulgare (H)</i>									
Lijsterbes/ <i>Sorbus aucuparia</i>									
Meidoorn/ <i>Crataegus sp(H).</i>									
Sleedoorn/ <i>Prunus spinosa</i>									
Veldesdoorn/ <i>Acer campestre(H)</i>									
Vogelkers/ <i>Prunus padus</i>									
Vuilboom/ <i>Rhamnus frangula</i>									
Totaal bosplantsoen	400	400							

	vak:	1							
Laanbomen, minimaal maat 10-12 (grotere maat mag aangeplant worden maar subsidie is gebaseerd op maat 10-12)									
Beuk/ <i>Fagus sylvatica</i>									
Es/ <i>Fraxinus excelsior</i> C.V.....									
Hollandse linde/ <i>Tilia vulgaris</i> c.v. <i>Pallida</i>									
Kleinbladige linde/ <i>Tilia cordata</i> C.V.....									
Noot/ <i>Juglans regia</i>									
Zomereik/ <i>Quercus robur</i>	3	3							
Totaal laanbomen	3	3							

	vak:								
Hoogstamfruitbomen (maat 8-10)									
Diverse soorten									

	vak:								
Snelgroeiend loofhout (1 jarige bewortelde stek) en knotwilgenstek									
Populier / <i>Populus</i> var.....									
Wilg/ <i>Salix</i> var.....									
Knotwilgenstek									

(H): soort ook geschikt voor geschoren hagen

* : Voor totaaloverzicht van toe te passen soorten zie Subsidieregeling Natuur paragraaf 3

