


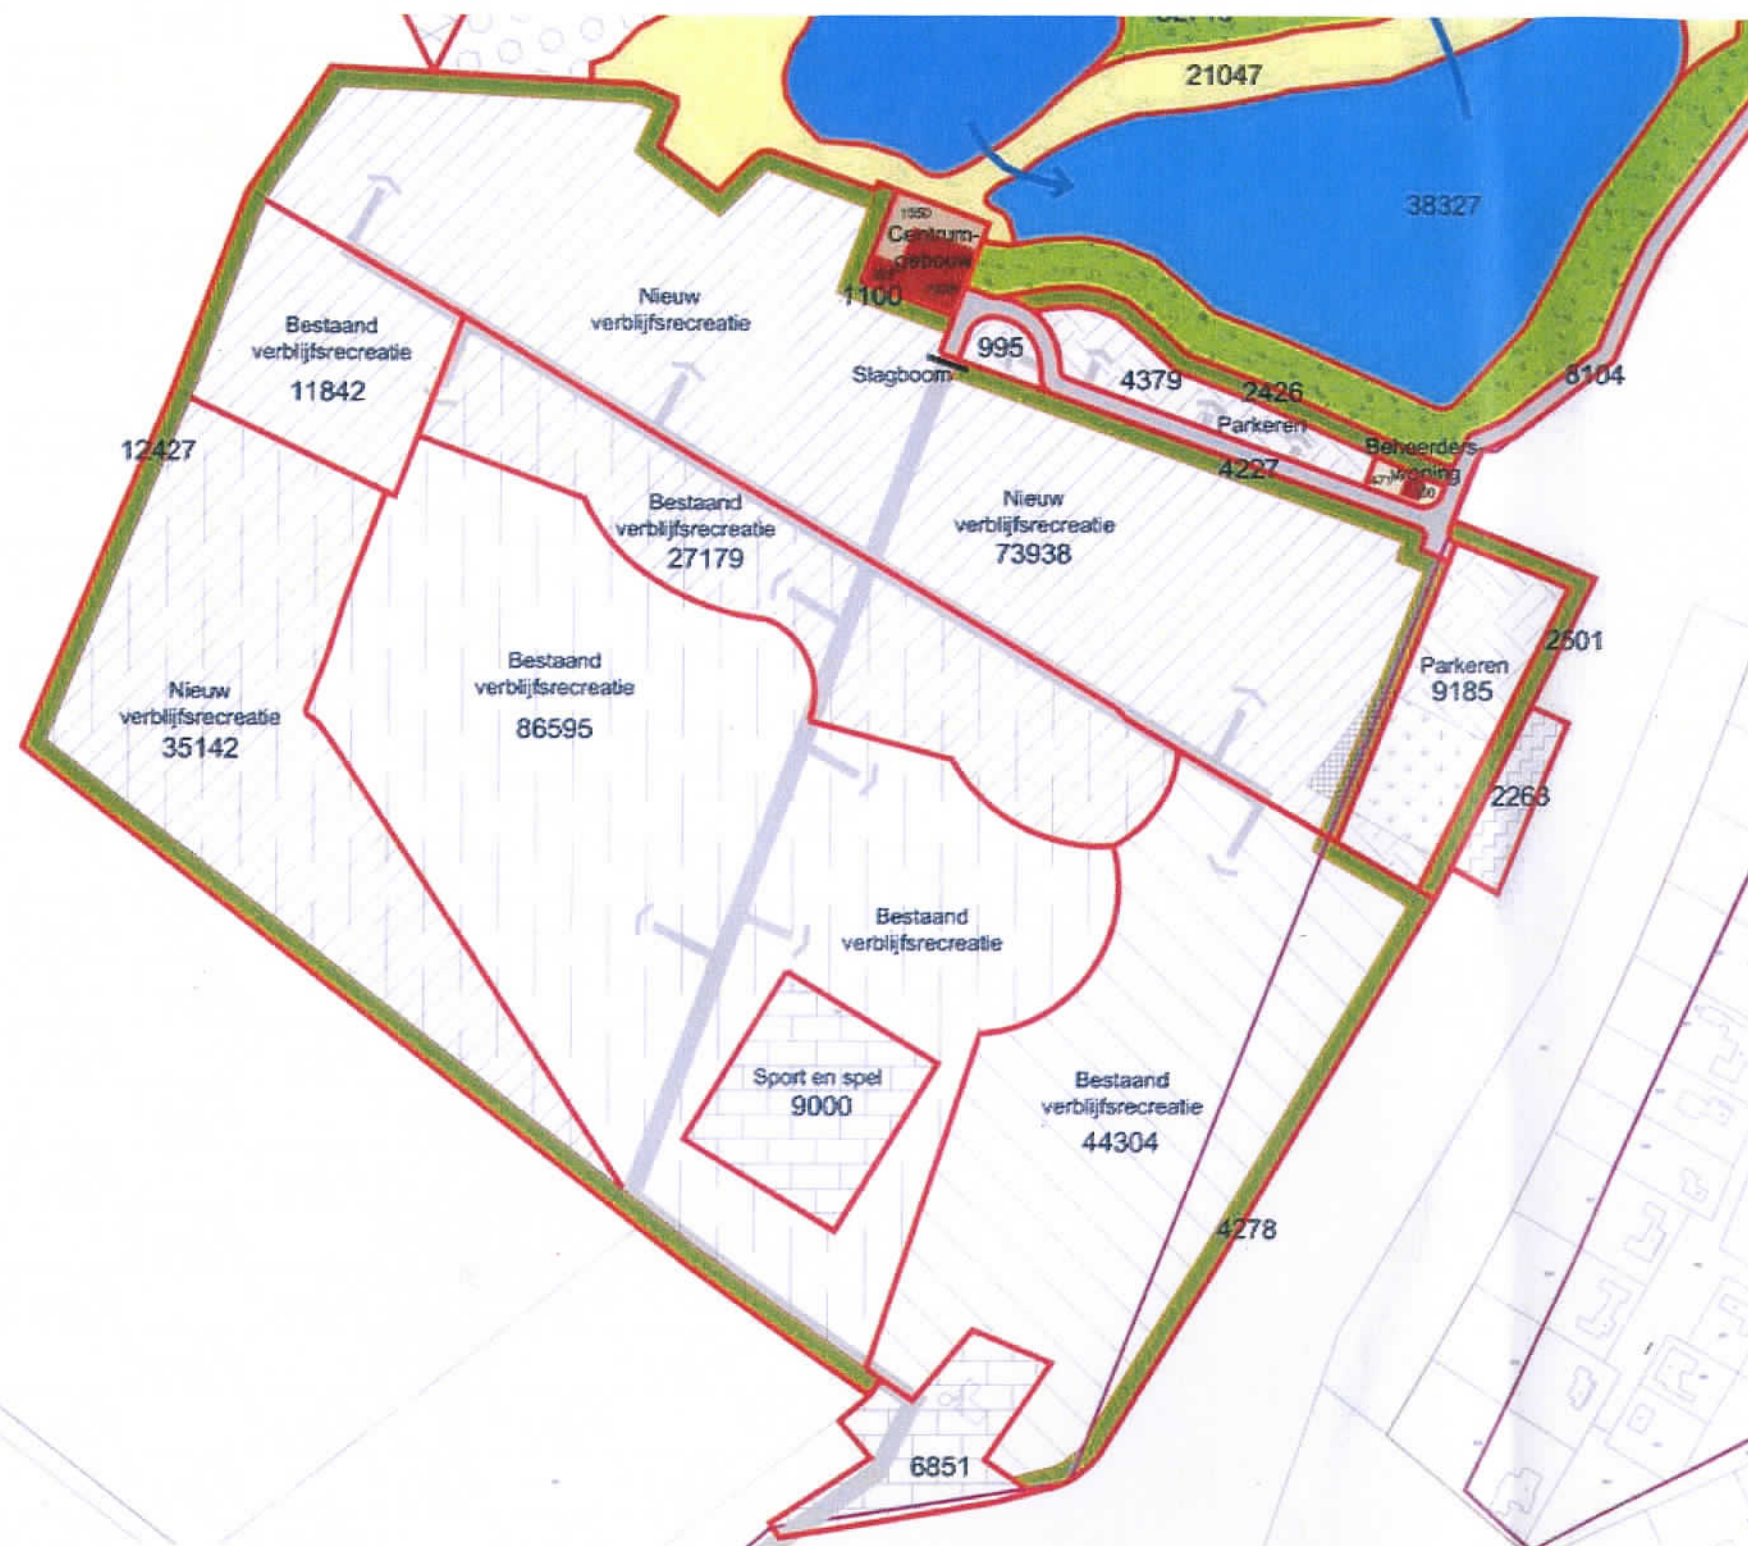

VERBLIJFSRECREATIE

BESTAAND 19,3 ha
301 standplaatsen.

NIEUW. 12,6 ha
235 standplaatsen.
totaal 616 standplaatsen.

31,9 ha
uitgangspunt nieuw 1/3 deel groen.

uitwerking A/ noordelijk deel
B/ zuidelijk deel.