


NIEUW VERBLIJFSRECREATIE.

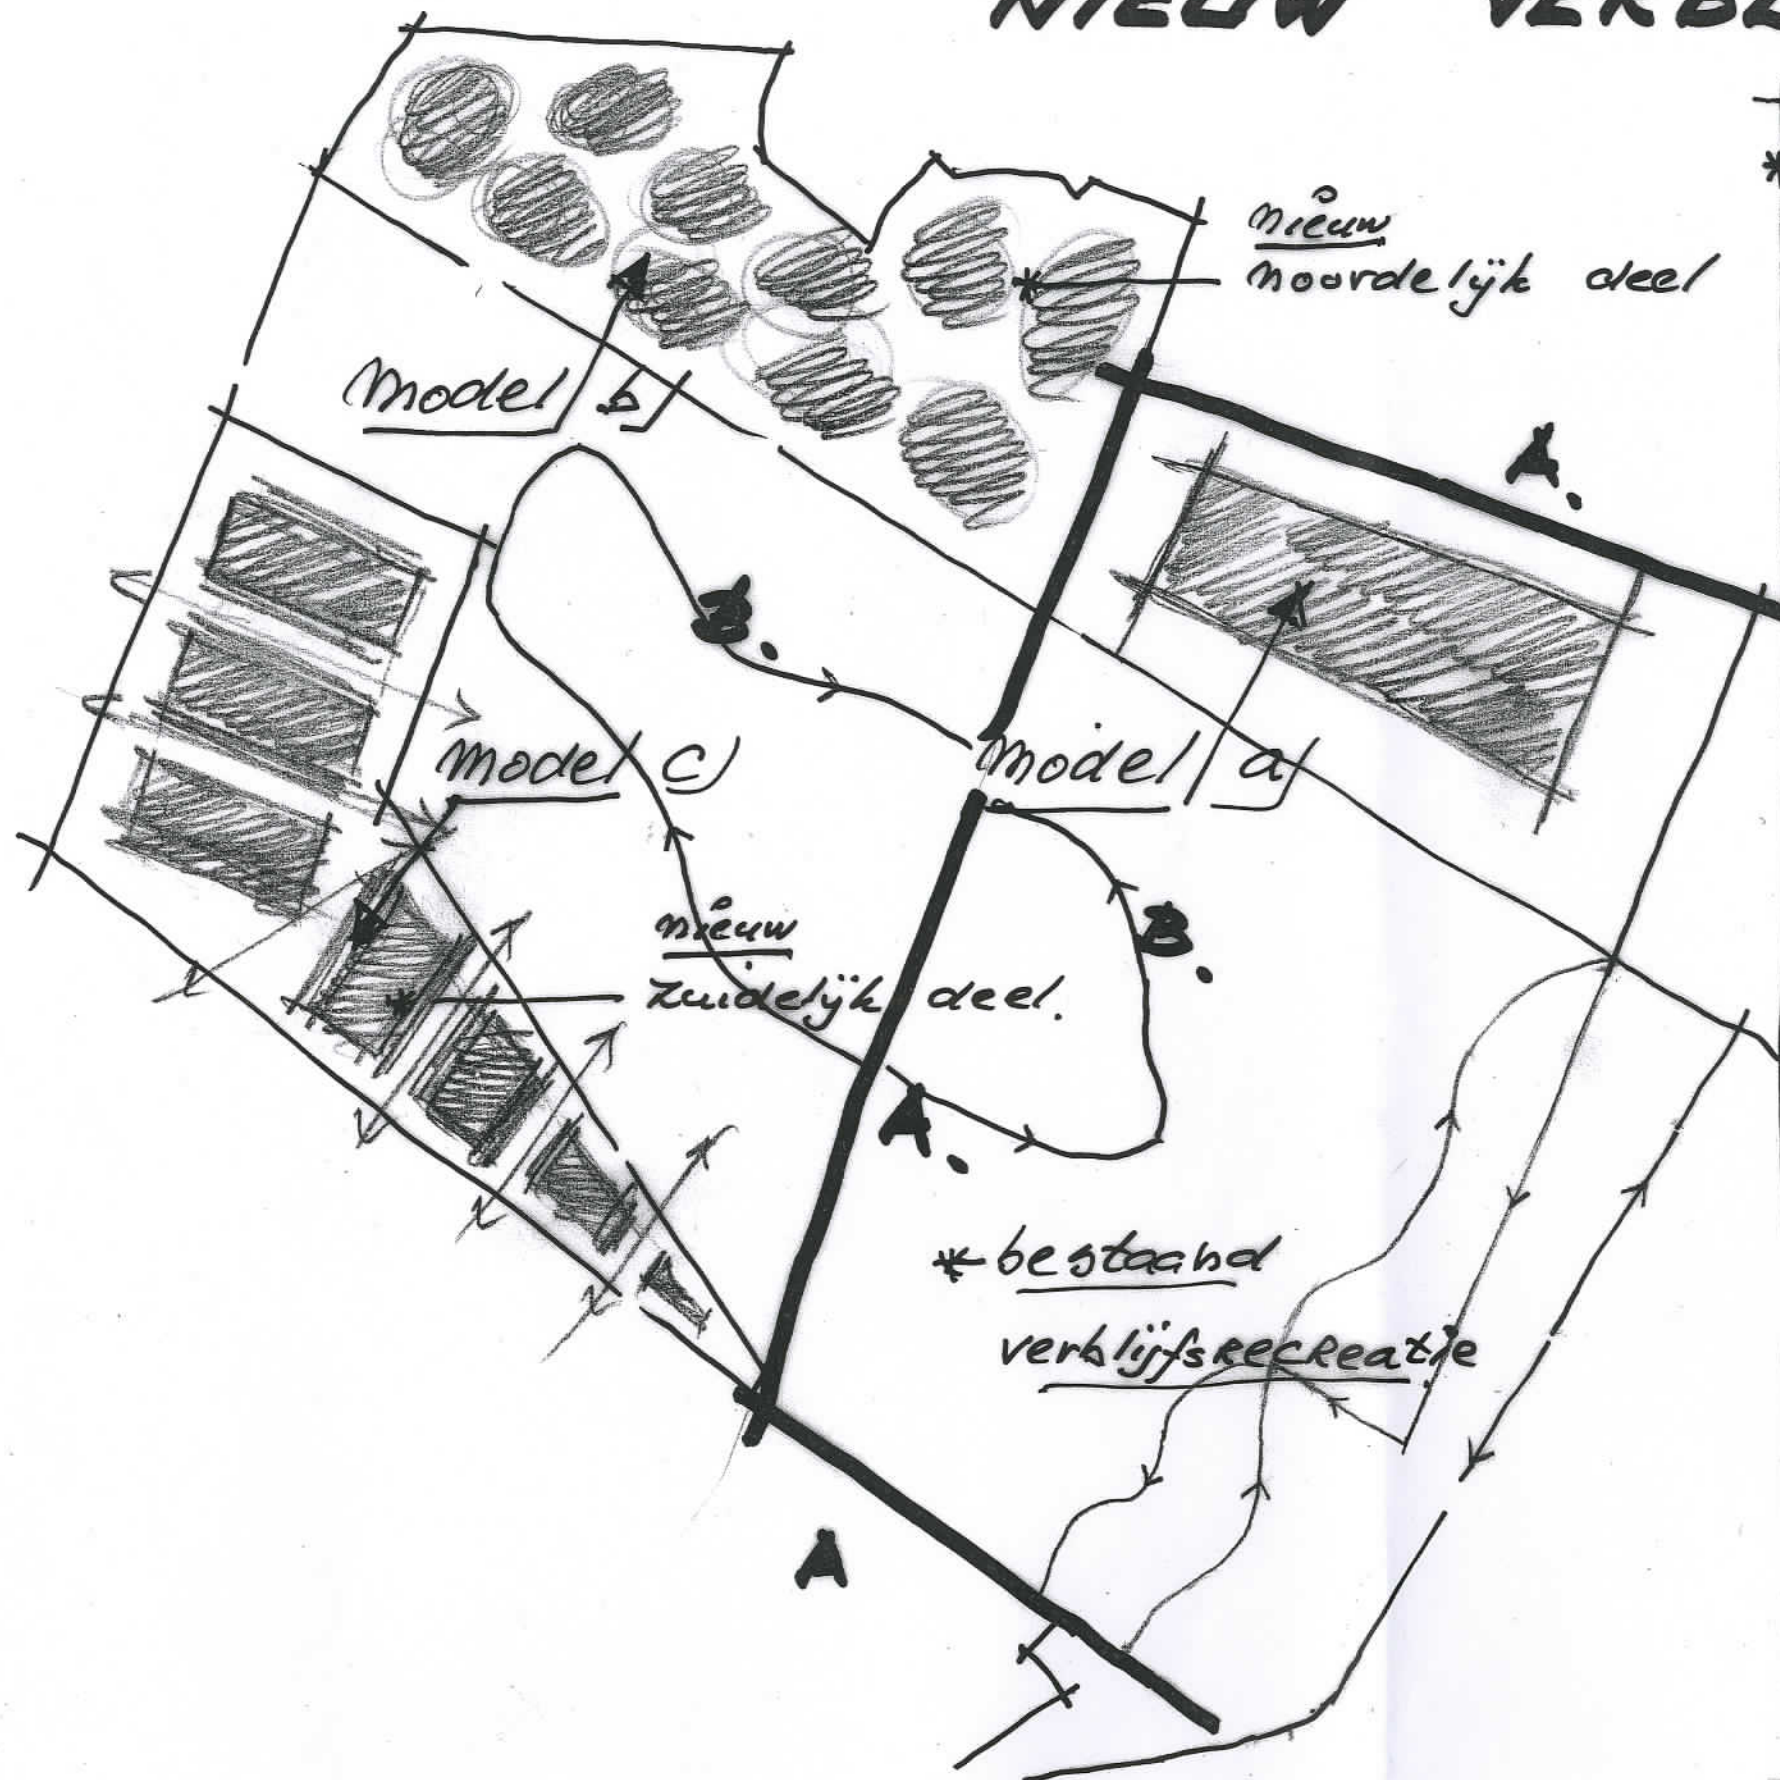

*UITGANGSPUNTEN NIEUW

▷ invulmodellen

- a) geconcentreerd.
- b) deel vlekjes
- c) zonering.

▷ verkeersstructuur. (bestaand)

- hoofdontsluiting A.
- secundair B.
- parkeren centrale plaatsen.

▷ groenstructuur.

- 1/3 deel groen blijven
- behoud van zoveel mogelijk bestaande bomen
- respecteren van bestaande niveau verschillen.
- minimaal 10m van zone groen.

* MODEL MET DEELVLEKJES
PAST MET NAME HET BESTE
BIJ DE UITGANGSPUNTEN VAN
DE GROENSTRUCTUUR.