


UITWERKING UITBREIDING

TOTAAL: 12,6 ha.

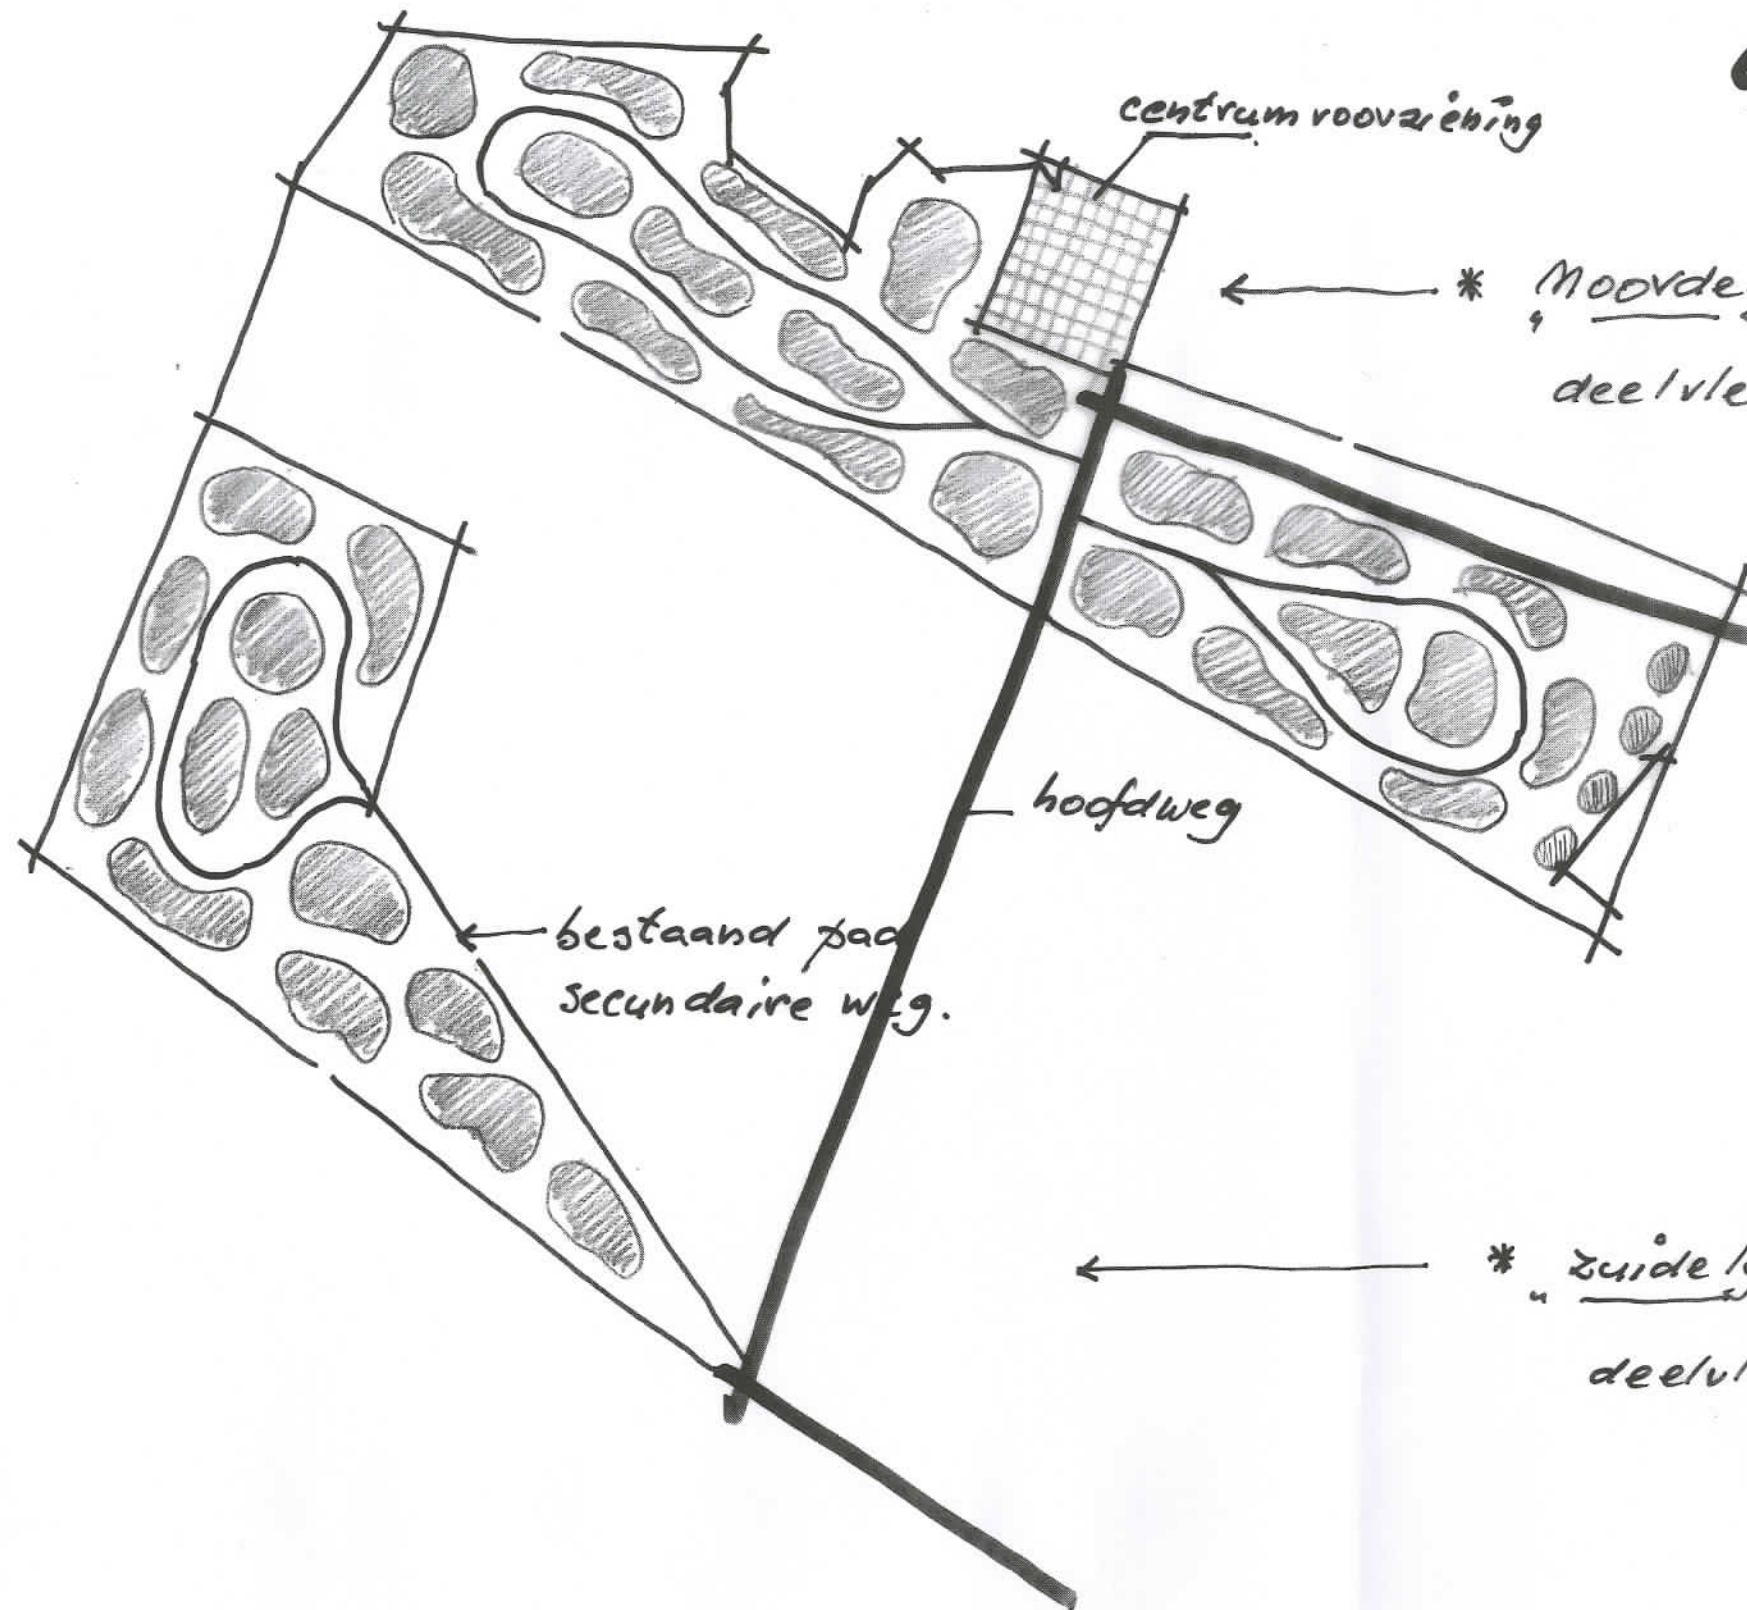

* "noordelijk deel" uitwerking met
deelvlekjes model A.

- 1/3 deel groen. (4,2 ha)
- 10 m randzone
-  deelvlekjes inclusief verblijf en parkeren. (0,4 ha)
- respecteren niveau verschillen en (zo veel mogelijk) bestaande bomen

* "zuidelijk deel" uitwerking met
deelvlekjes model A.