


UITWERKING UITBREIDING

TOTAAL = 12,6 ha

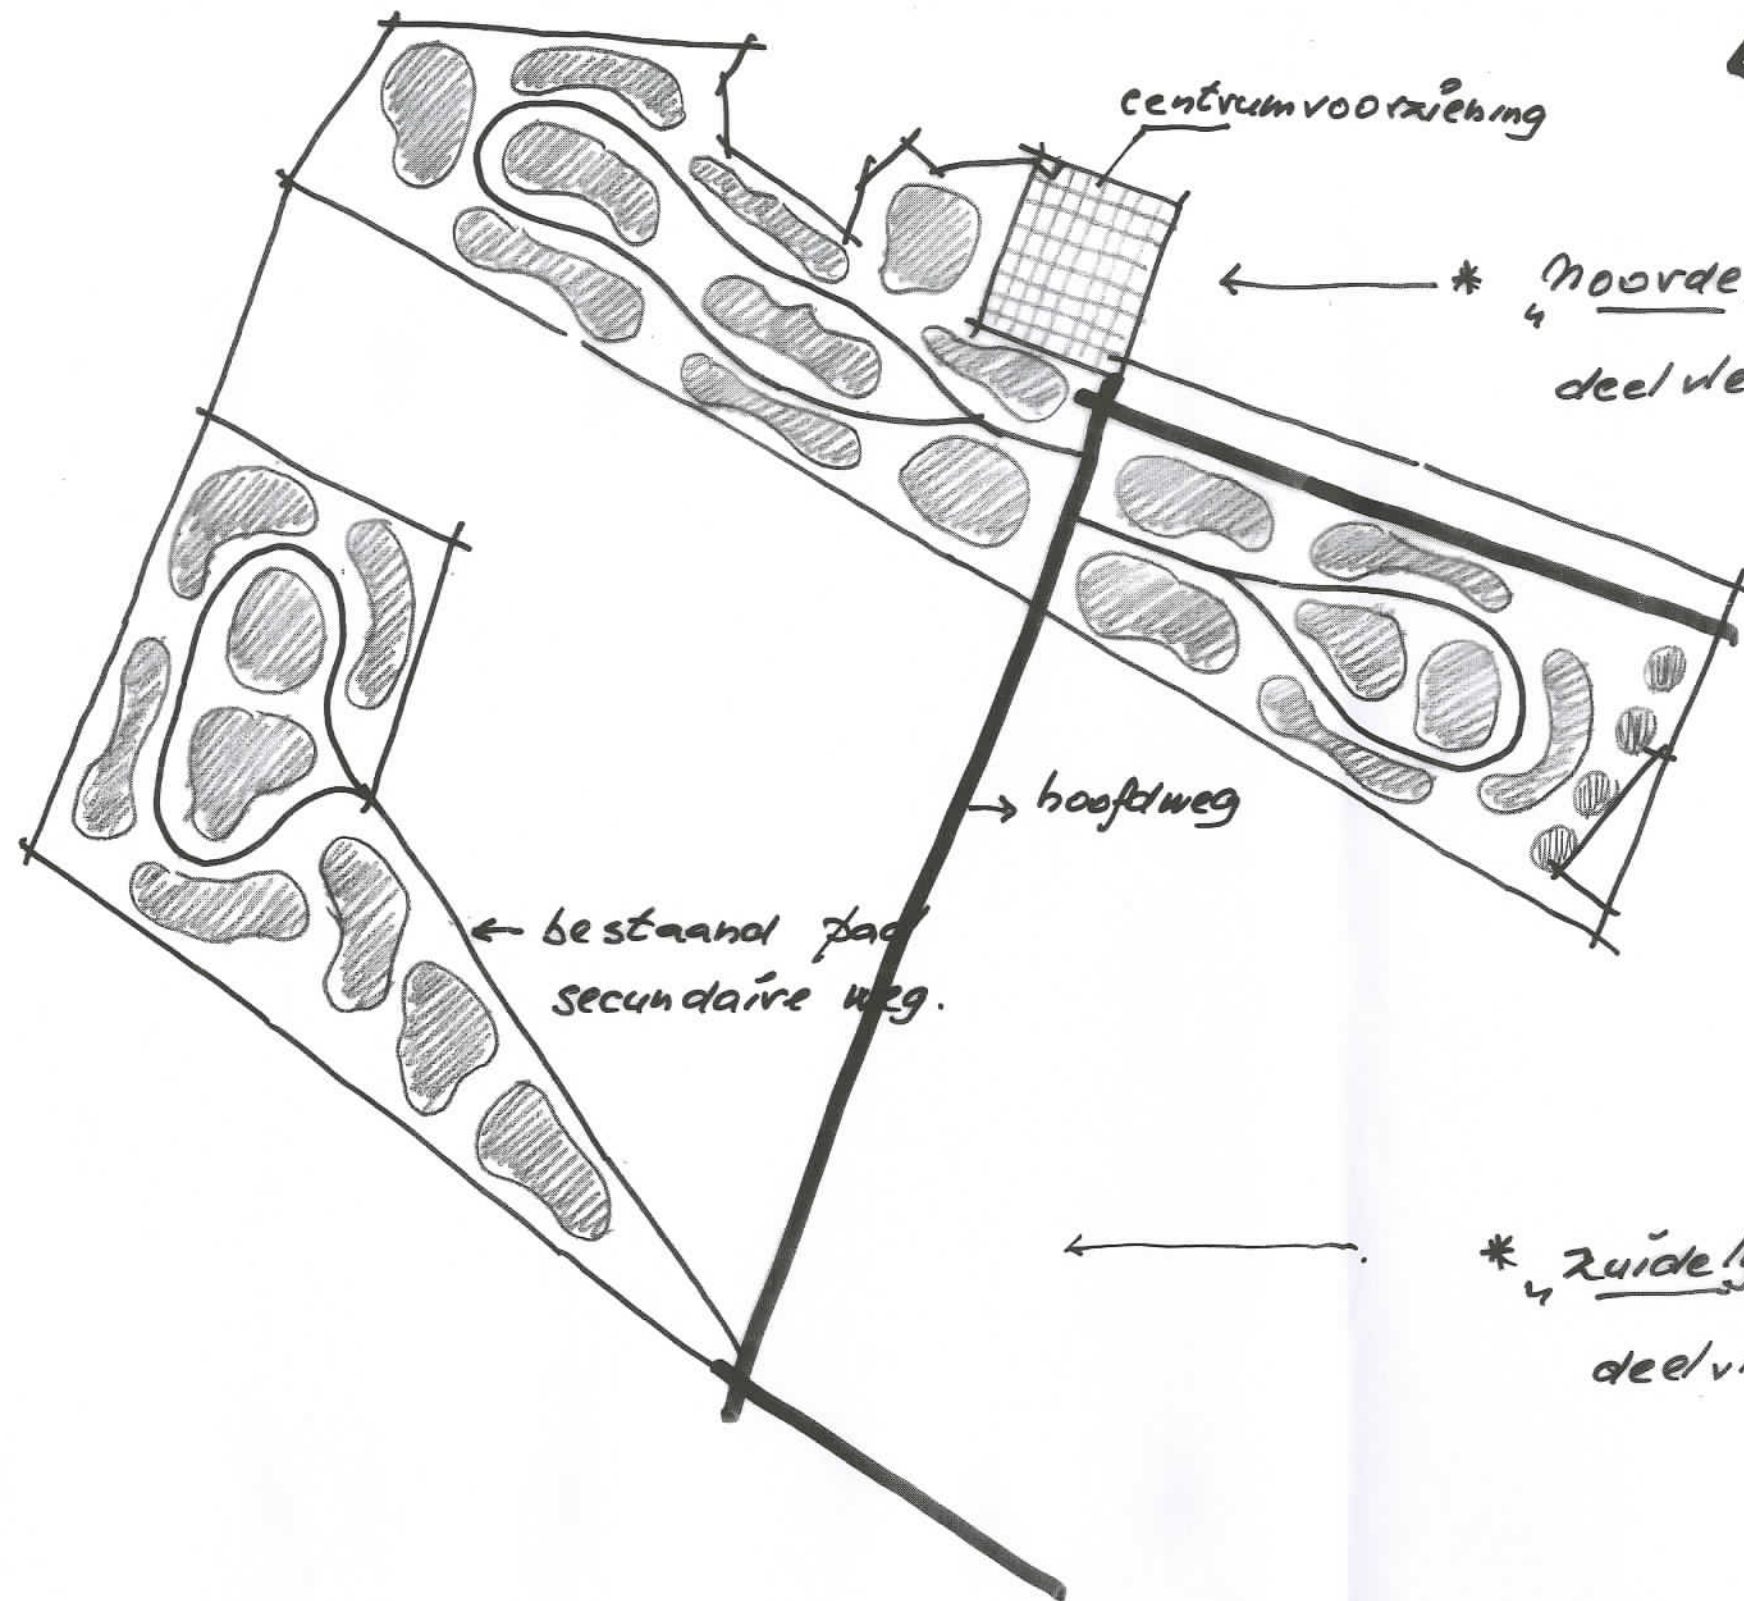

* "noordelijk deel" uitwerking met
deelvlekjes model B.

- o B deel groen (4,2 ha)
- o 60 m randzone
- o O deelvlekjes inclusief verblijf en parkeren (0,4 ha)
- o respecteren niveau verschillen en (zo veel mogelijk) bestaande bomen

* "zuidelijk deel" uitwerking met
deelvlekjes model B.