


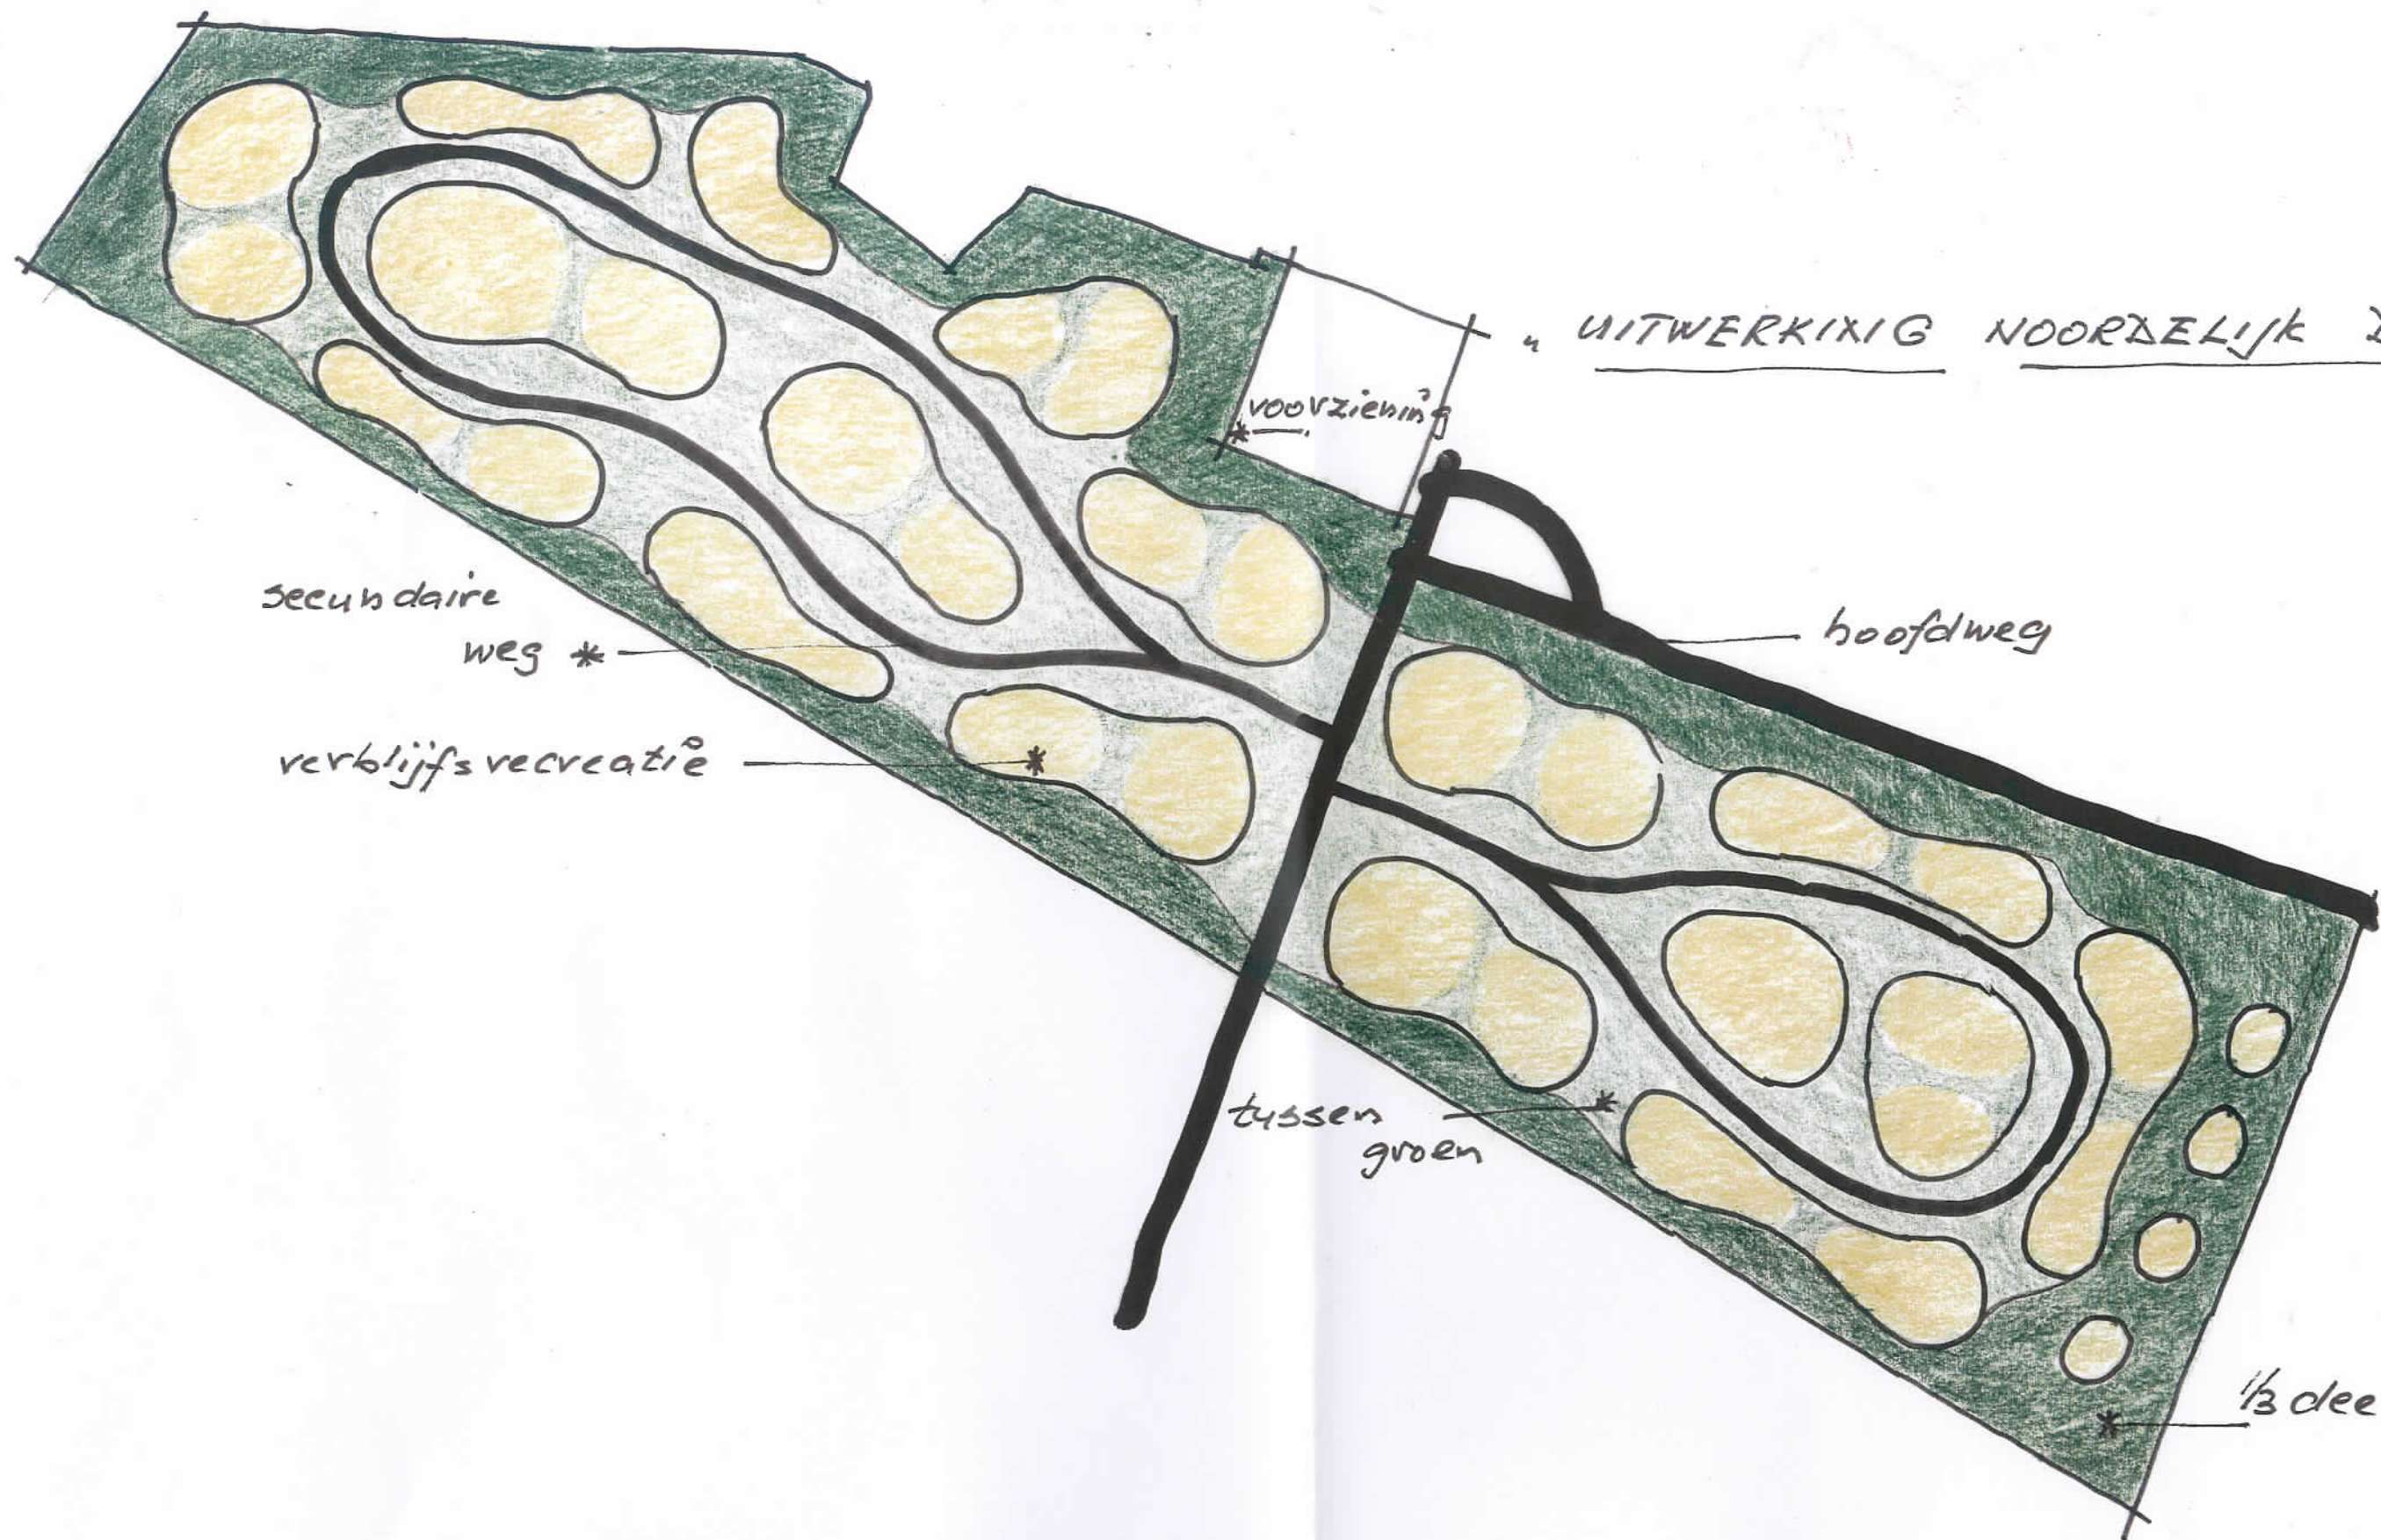

UITWERKING NOORDELIJK DEEL

voorziening *

secundaire
weg *

verblijfsrecreatie *

hoofdweg

tussen
groen *

* 1/3 deel H45
groen