


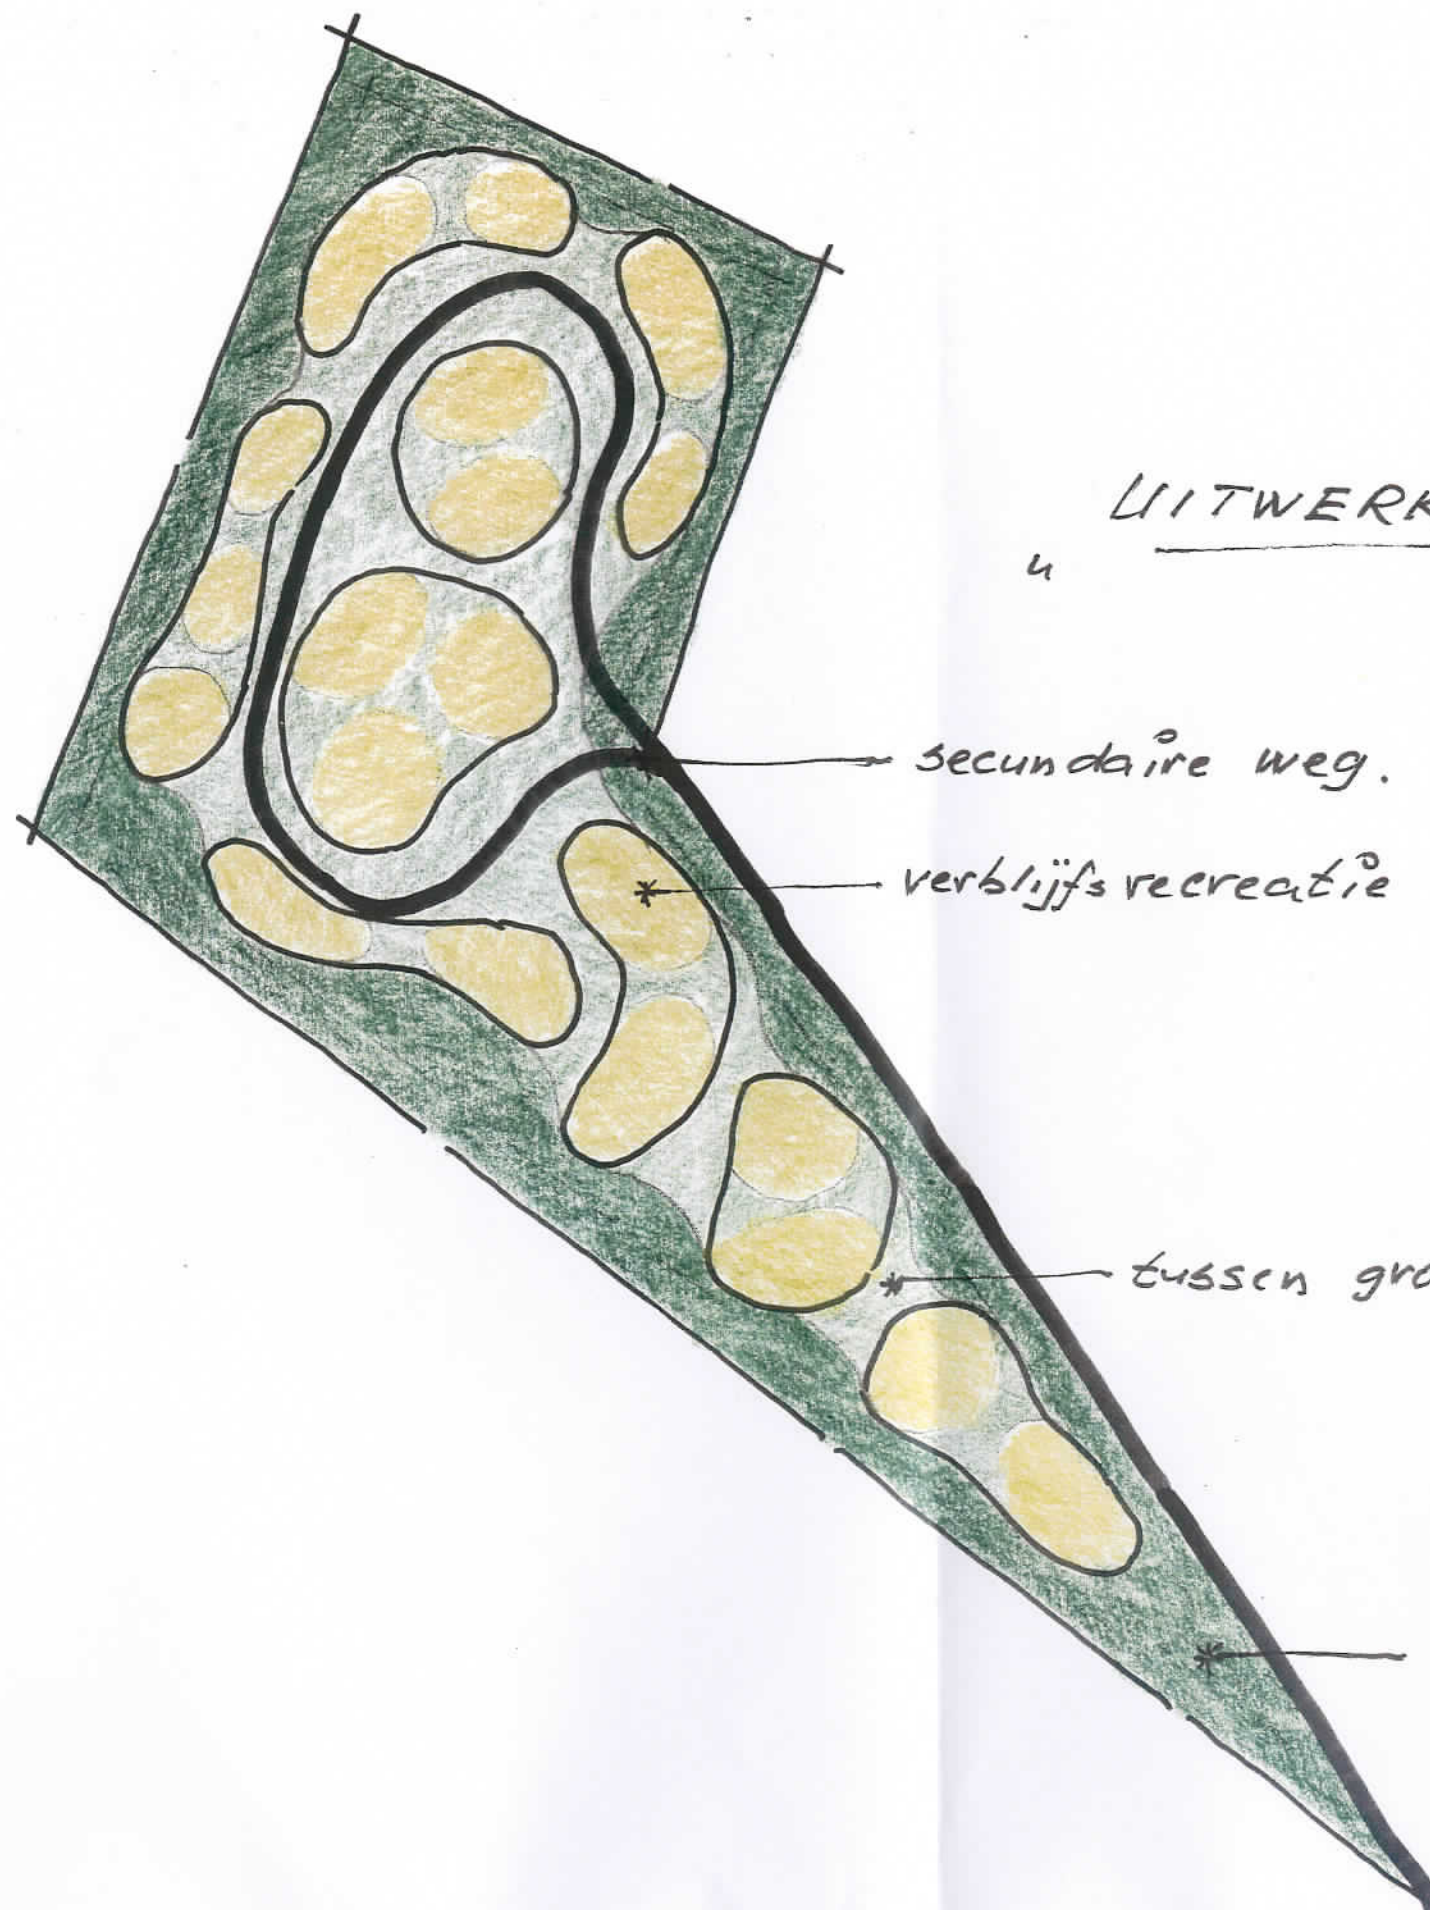

LIITWERKING ZUIDELIJK DEEL

secundaire weg.

* verblijfsrecreatie

* tussen groen.

* $\frac{1}{3}$ deel EHS groen.