
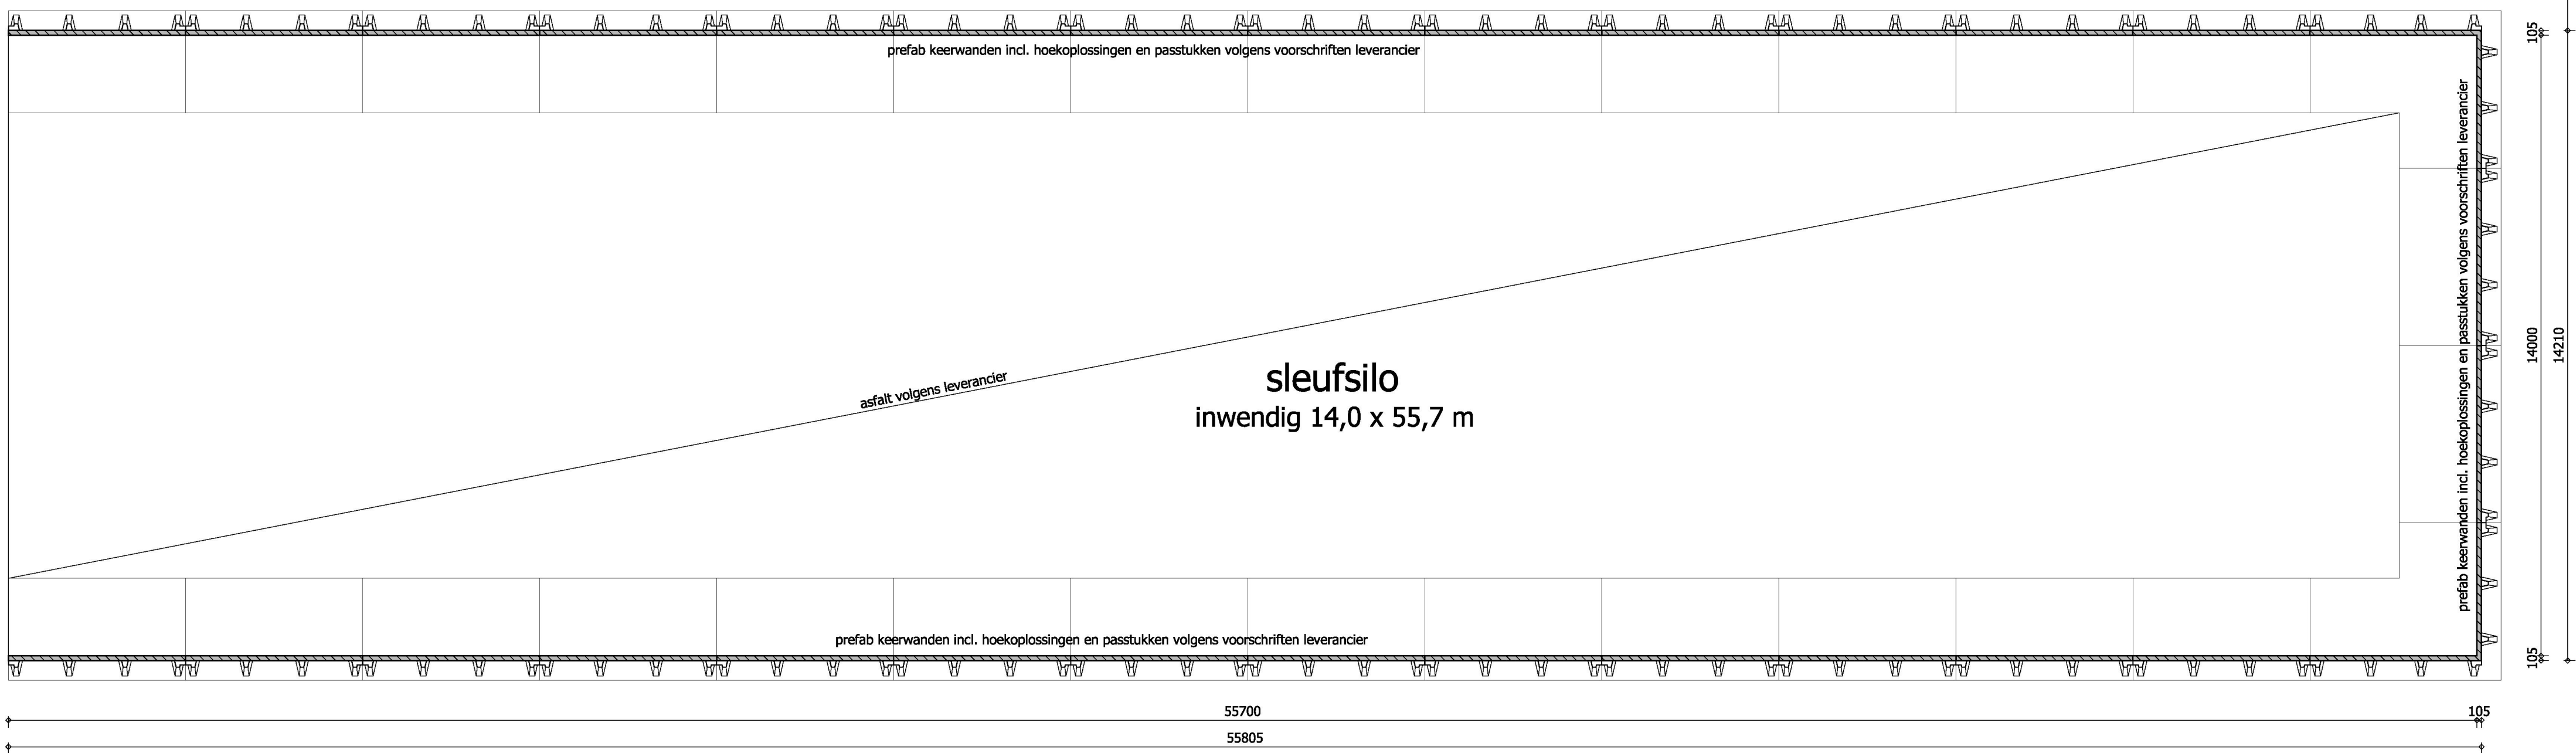
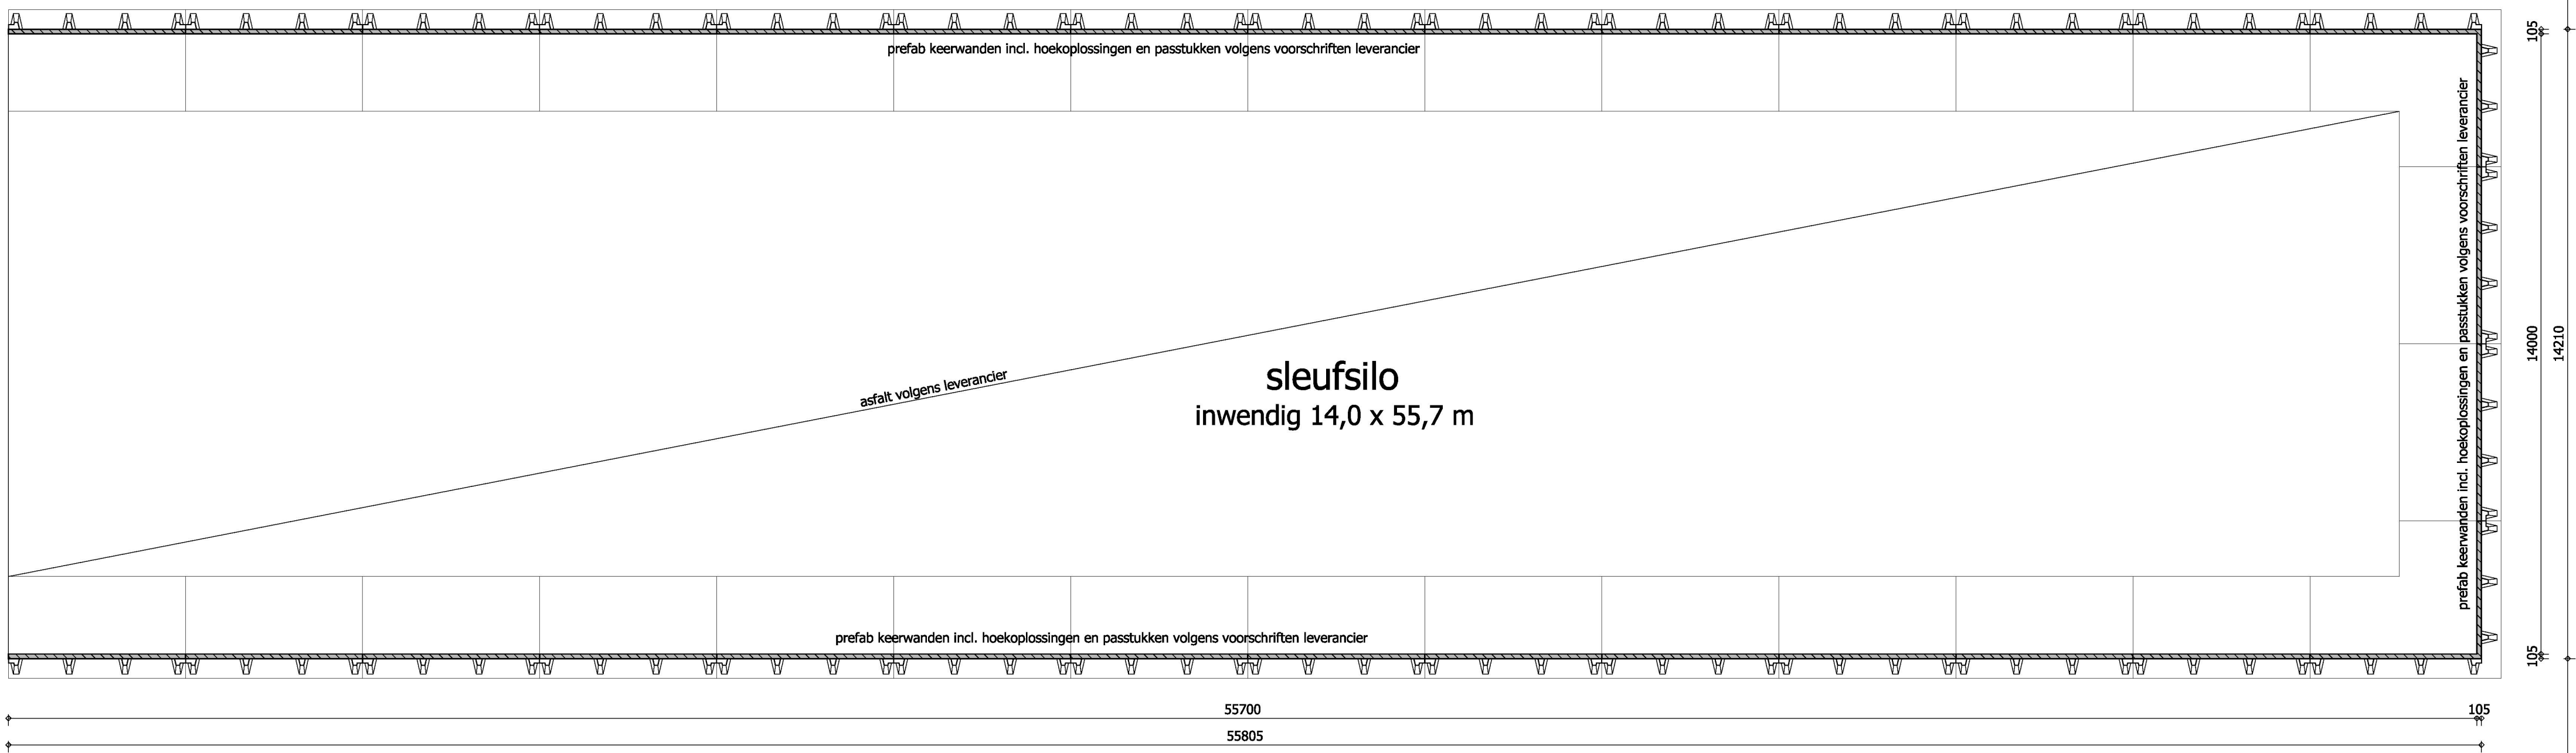
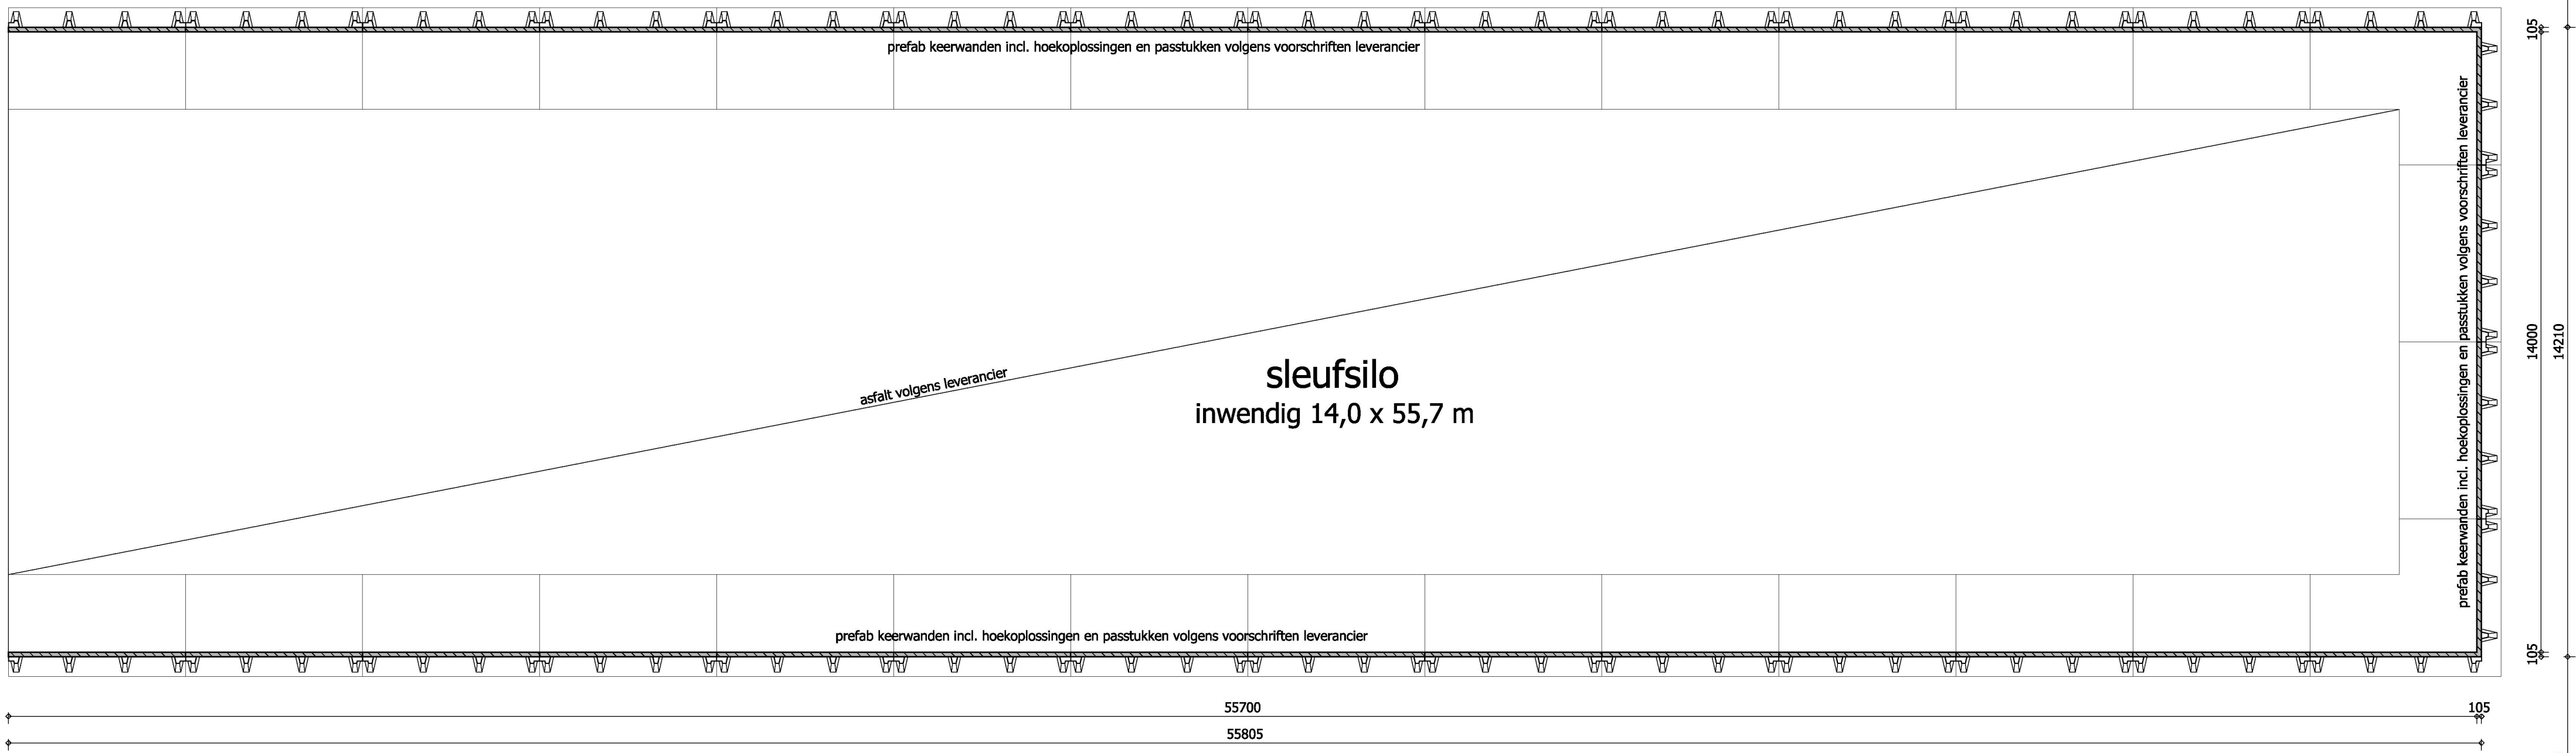


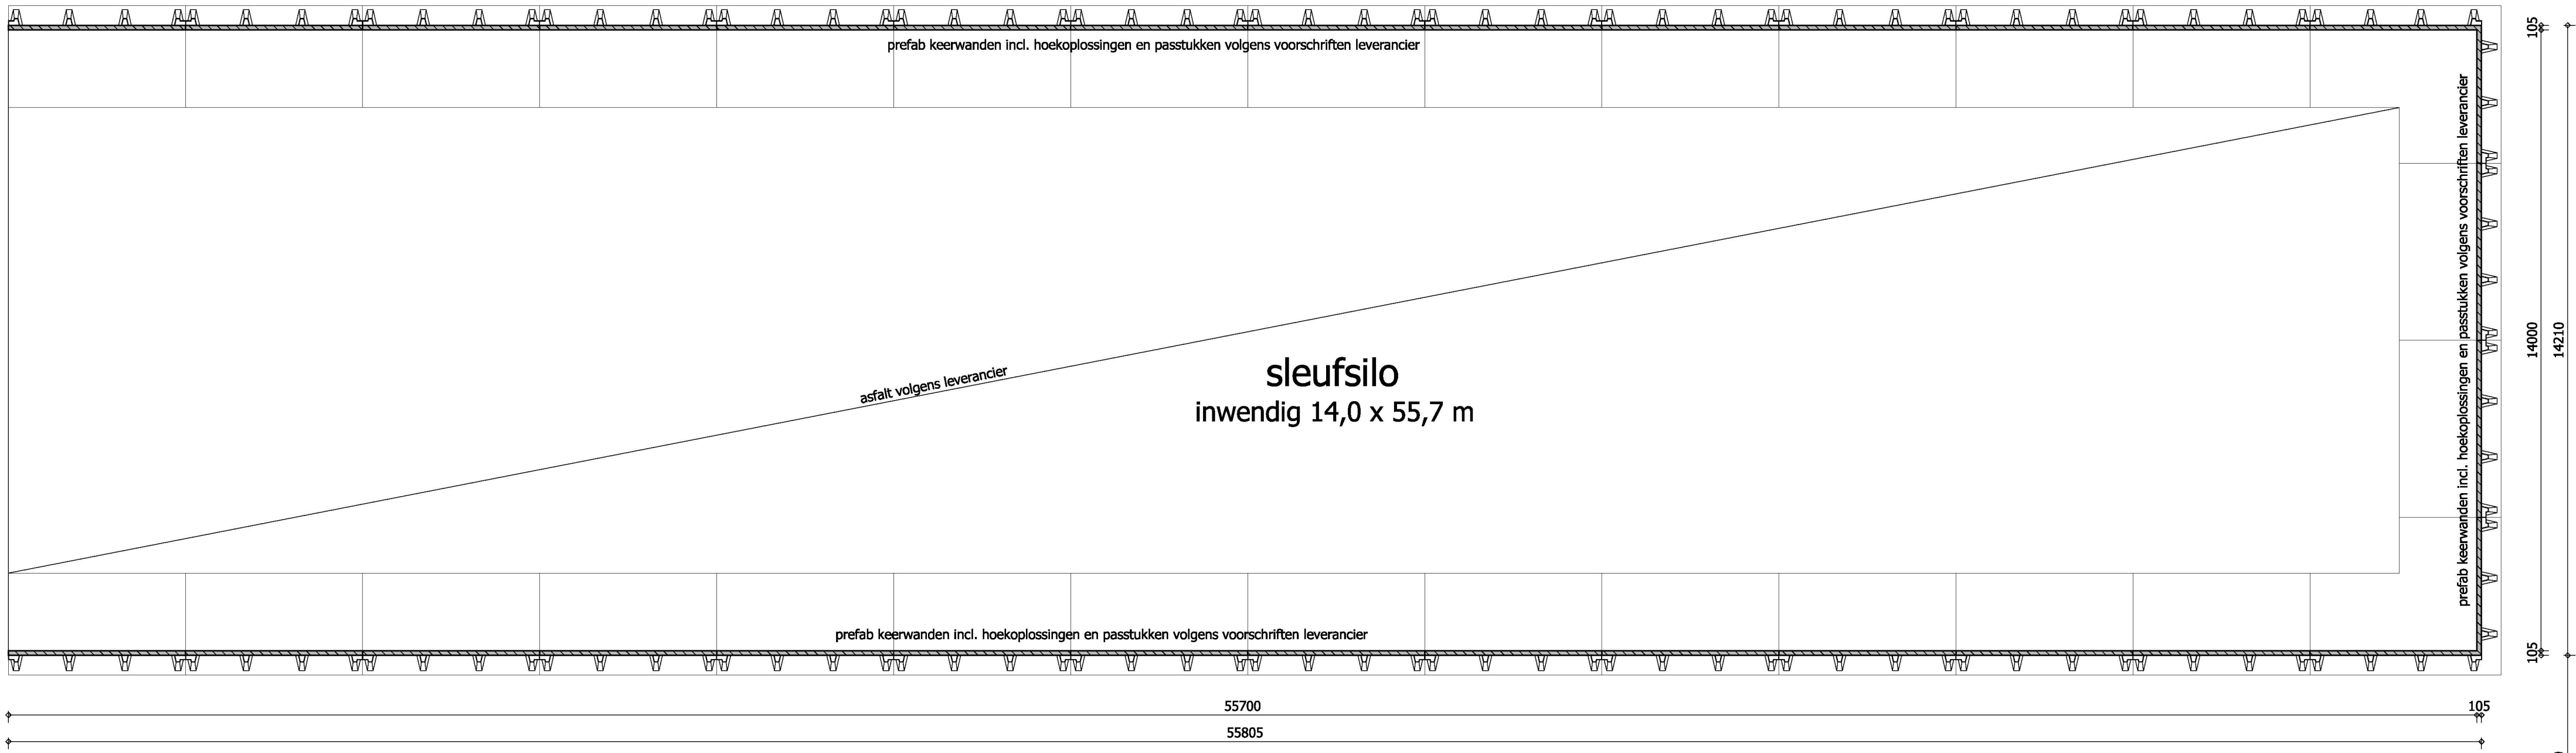

PLATTEGROND

MATERIALEN OVERZICHT

MATERIALEN EN KLEUREN AFSTEMMEN OP BESTAANDE SITUATIE		
OMSCHRIJVING	MATERIAAL	KLEUR
wanden	prefab beton	grijs

AFMETINGEN

Omschrijving	Oppervlakte	Inhoud
nieuw te plaatsen sleufsilos	3172 m ²	- m ³

BOUWBESLUIT

de sleufsilos zijn bouwwerken geen gebouw zijnde


PREFAB ONDERDELEN

alle prefab onderdelen geheel volgens tekening en berekening leverancier i.o.m. opdrachtgever uitvoeren

ASFALT


asfalt; verharding geheel volgens leverancier i.o.m. opdrachtgever uitvoeren

Behoort bij besluit van/namens
B&W van Alphen-Chaam.
Zaaknummer: **Z13.00165**
Mij bekend,
Hoofd afdeling Publiekszaken
[Handwritten signature]
Poststuknummer: 201305472

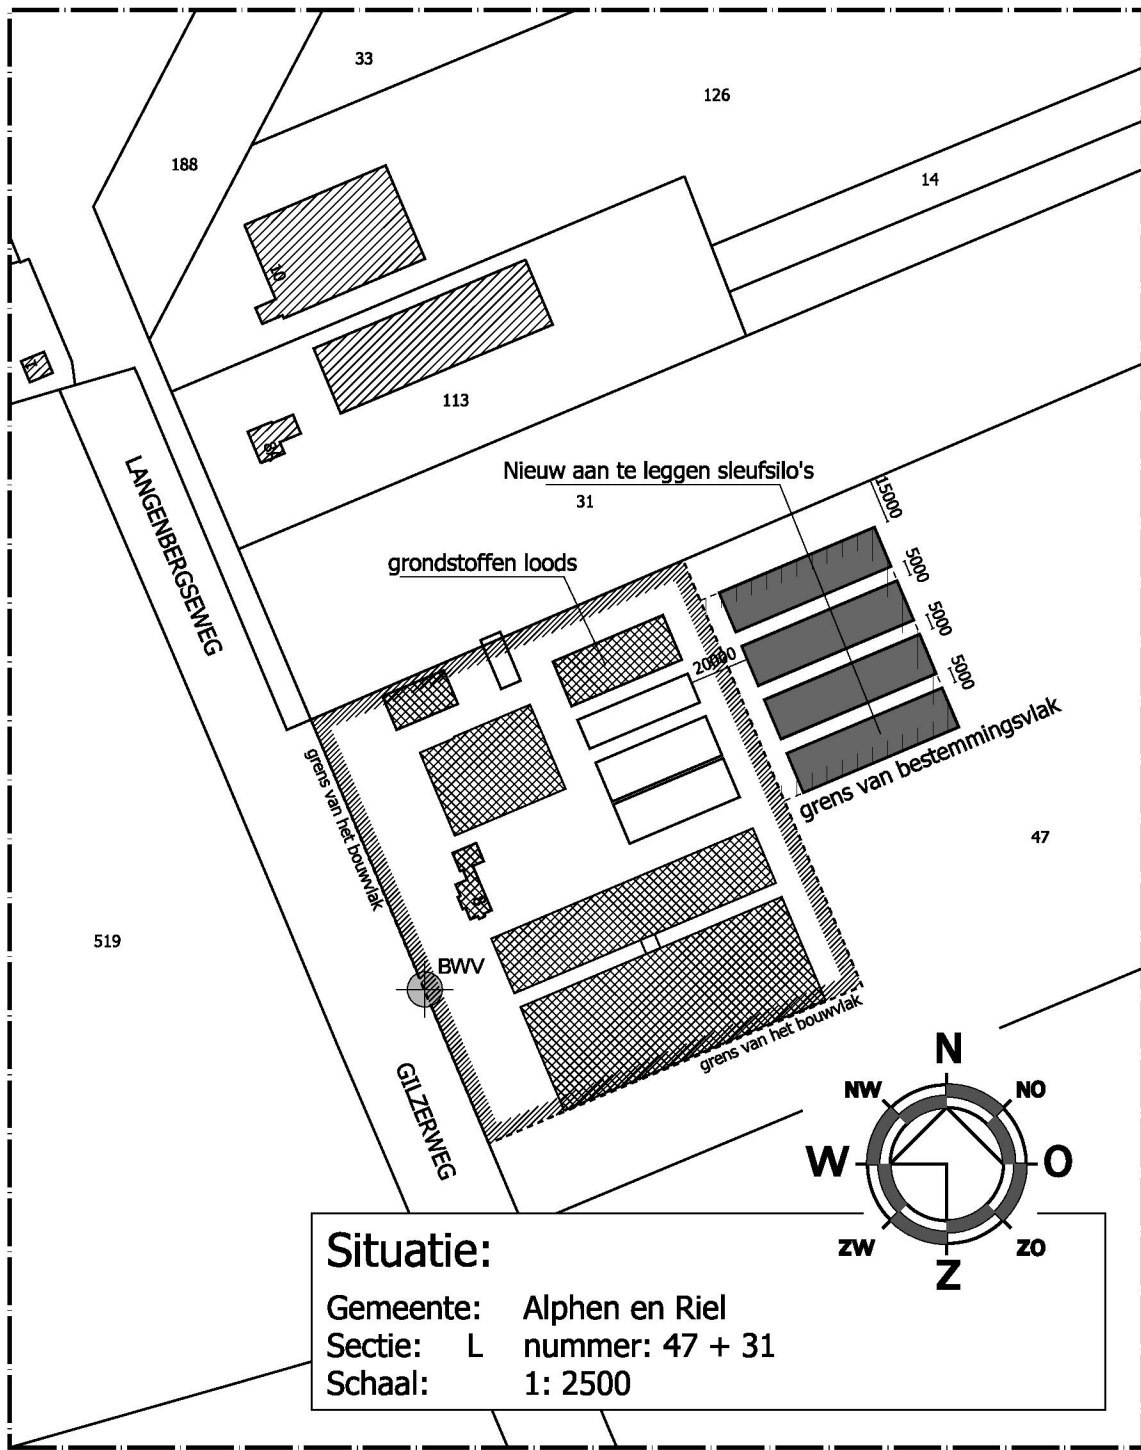

grens van het bouwvlak	oppervlakte = 2.04,13 ha
grens van het bestemmingsvlak	oppervlakte = 0.45,87 ha +
totale oppervlakte = 2.50,00 ha	

UITVOERING GEHEEL VOLGENS LEVERANCIER I.O.M. OPDRACHTGEVER
MATEN VOORAF IN HET WERK TE CONTROLEREN

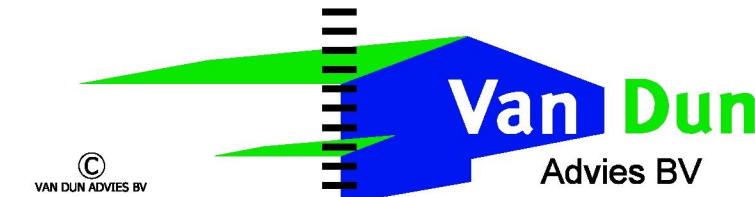

Dorpsstraat 54
Tel.: (013) 519 94 58
Fax: (013) 519 97 27
5113 TE ULICOTEN
www.vandunadvies.nl
info@vandunadvies.nl

IN OPDRACHT VAN		PROJECT	05099-B014	WEDSTANDEN
Dhr. C.J.J.M. Michiels		TEKENAR	BK/SdG	1 st 16-09-2013
Gilzerweg 8		SCHAL	1:100	2 ^{de} 28-10-2013
5131 NK ALPHEN		BLAD	2-01	3 ^{de} .
TELEFOON 0161-45 39 49		DATUM	13-09-2013	4 ^{de} .
TEKENING Bestektekening				
ONDERWERP Nieuw aan te leggen sleufsilos aan de Gilzerweg 8 te Alphen				