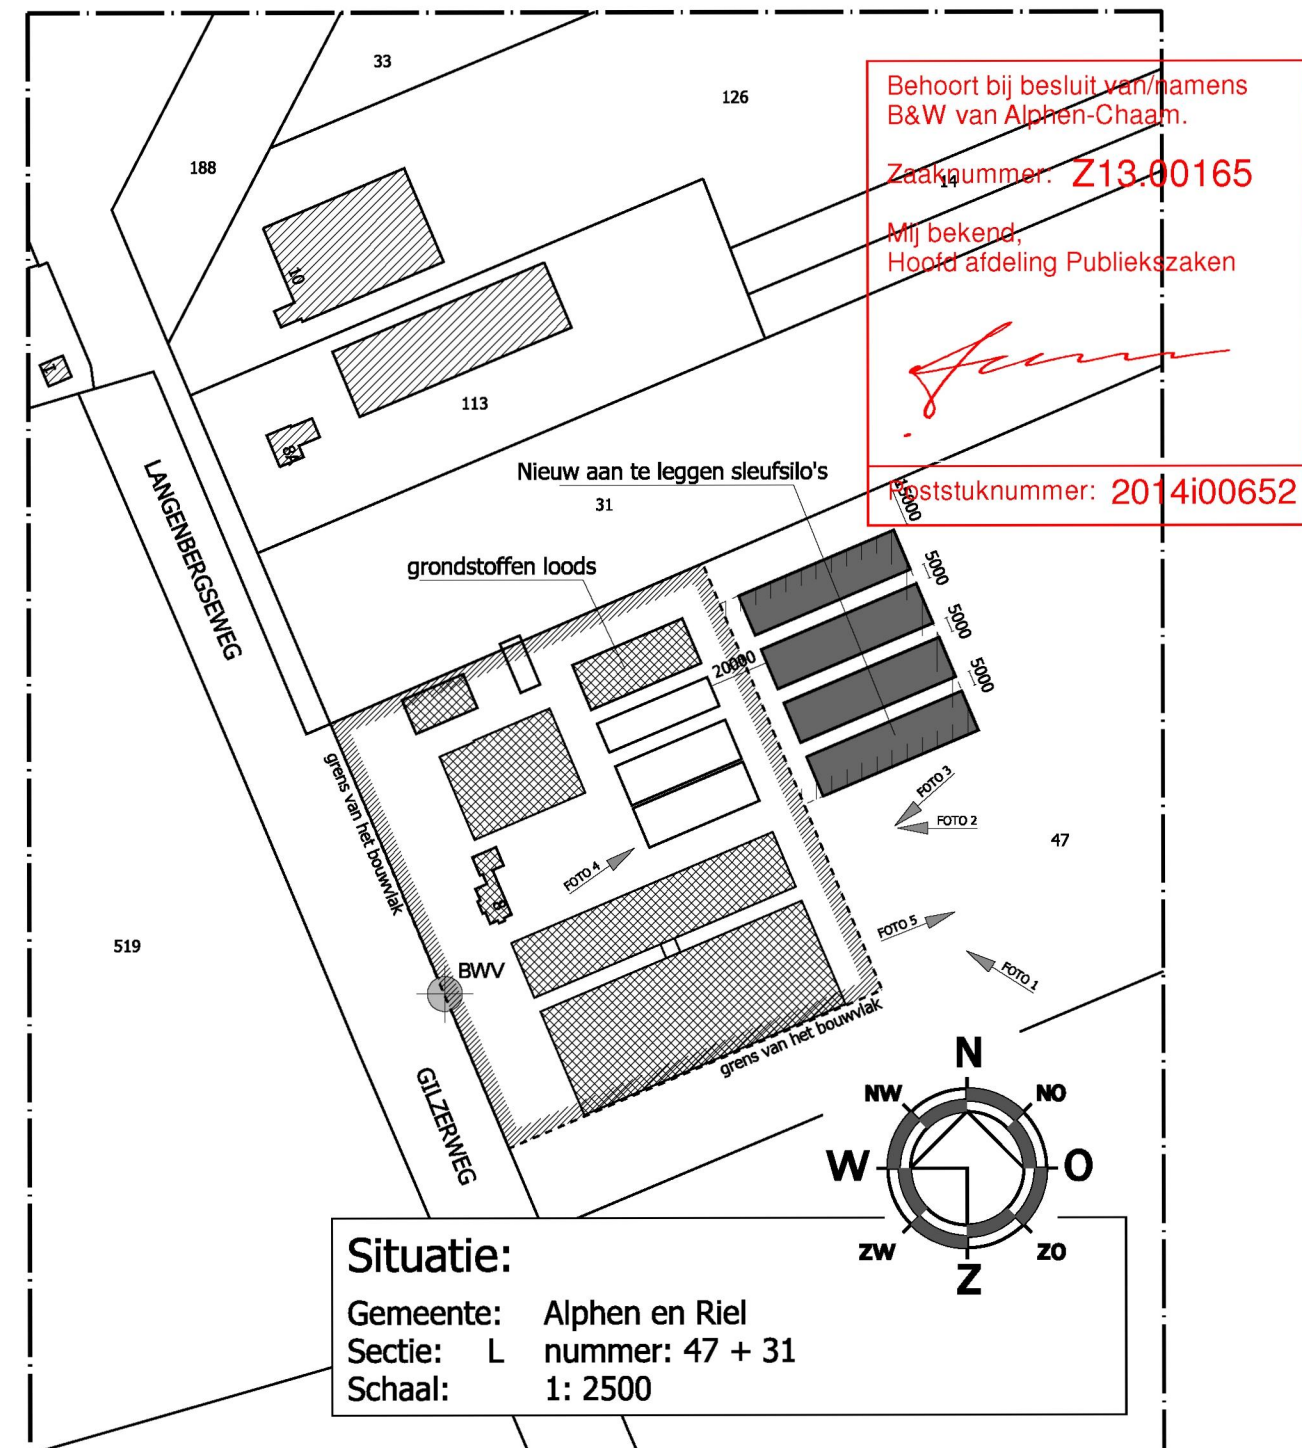


Dorpsstraat 54
 Tel.: (013) 519 94 58
 Fax: (013) 519 97 27

5113 TE ULICOTEN
 www.vandunadvies.nl
 info@vandunadvies.nl

IN OPDRACHT VAN Dhr. C.J.J.M. Michielsens Gilzerweg 8 5131 NK ALPHEN TELEFOON 0161-45 39 49		PROJECT	05099-B014	WIJZIGINGEN	
TEKENING Foto's		TEKENAAR	BK	1 ^e	17-10-2013
ONDERWERP Nieuw aan te leggen sleufsilo's aan de Gilzerweg 8 te Alphen		SCHAAL	1:2500	2 ^e	23-01-2014
		BLAD	1-01	3 ^e	.
		DATUM	16-09-2013	4 ^e	.

| ONTWERP | BOUW | MILIEU | BRAND | RUIMTELIJKE ORDENING | BOUWBEGELEIDING |