

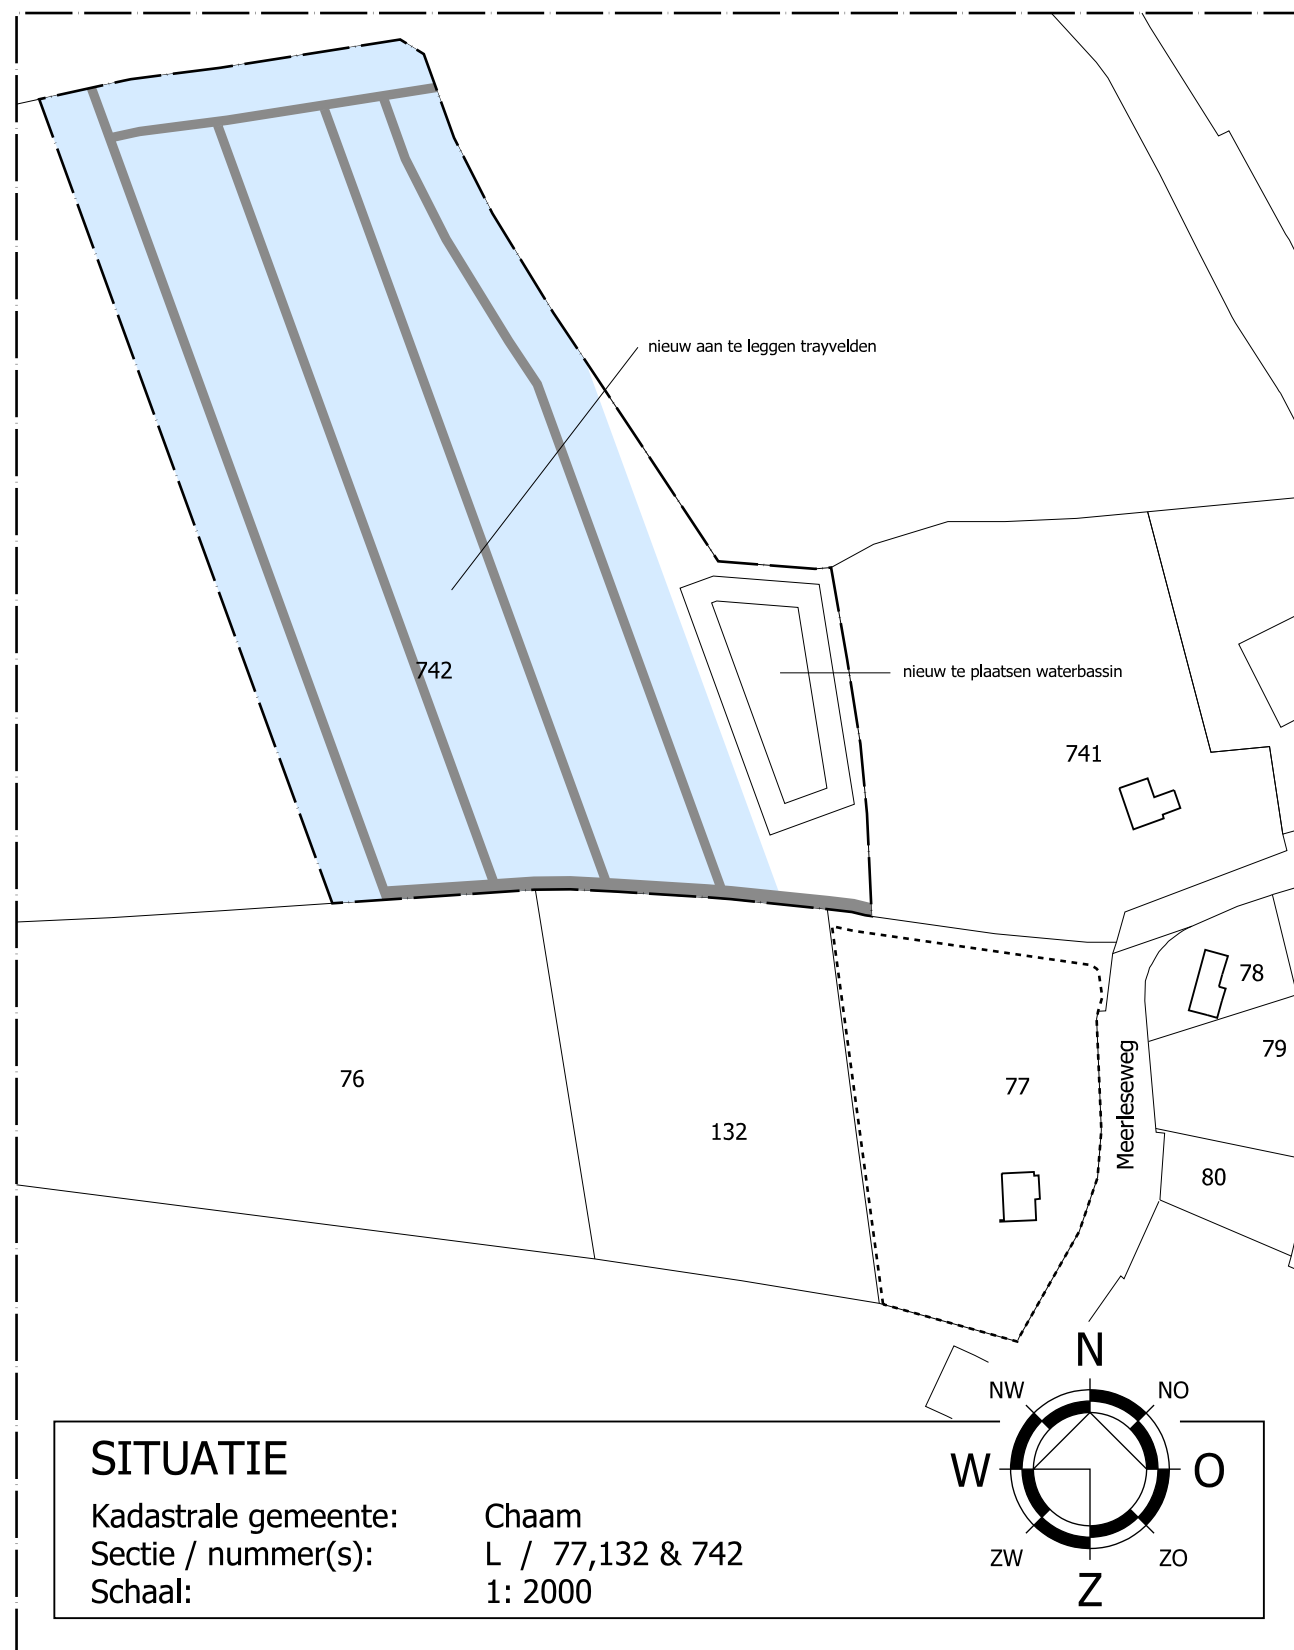
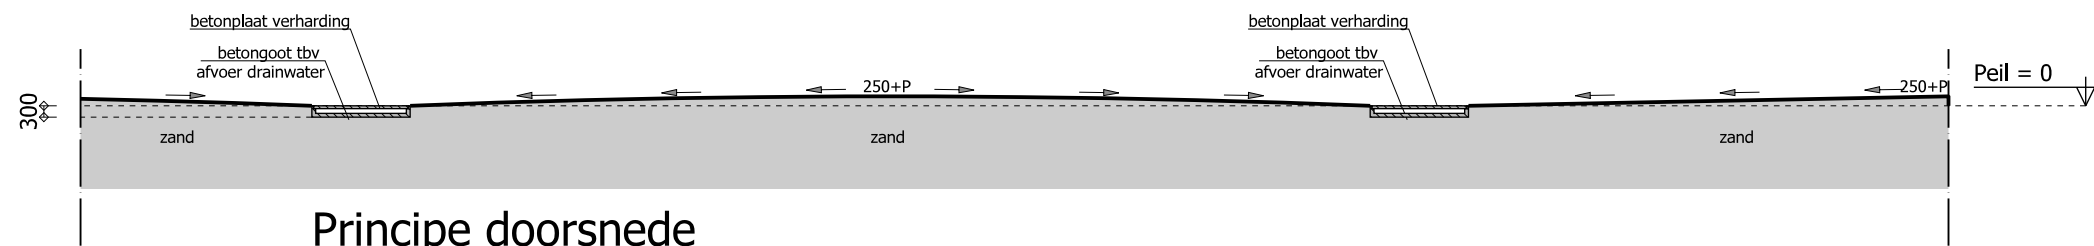


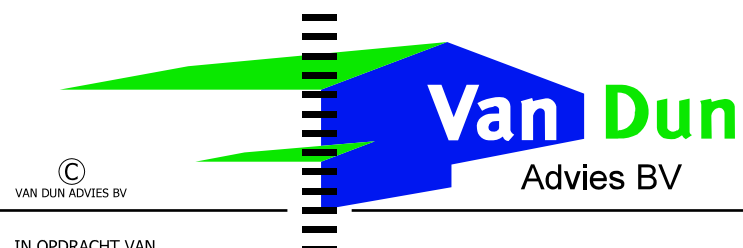

RENVOOI

-  = betonplaat verharding 2200 m²
-  = trayvelden 30.000 m²
- = bouwvlak

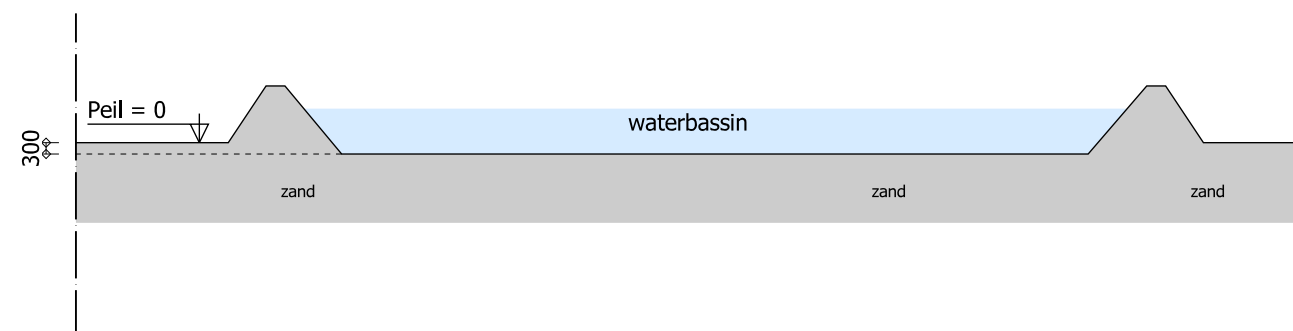

Dorpsstraat 54
5113 TE ULICOTEN
Tel.: (013) 519 94 58
Fax: (013) 519 97 27

www.vandunadvies.nl

Postel 8
5711 ET SOMEREN
Tel.: (0493) 745 015

info@vandunadvies.nl

IN OPDRACHT VAN

Dhr. C.P.M. Geerts
Meerleseweg 2a
4861 NB Chaam
TELEFOON 0161-496144

TEKENING

Situatie

ONDERWERP

Vergroten trayvelden aan de Meerleseweg 2a te Chaam

PROJECT

15243-A008V

TEKENAAR

BvS

SCHAAL

1:2000/200

BLAD

1-01

DATUM

02-06-2017

WIJZIGINGEN

1^e

.

2^e

.

3^e

.

4^e

.