



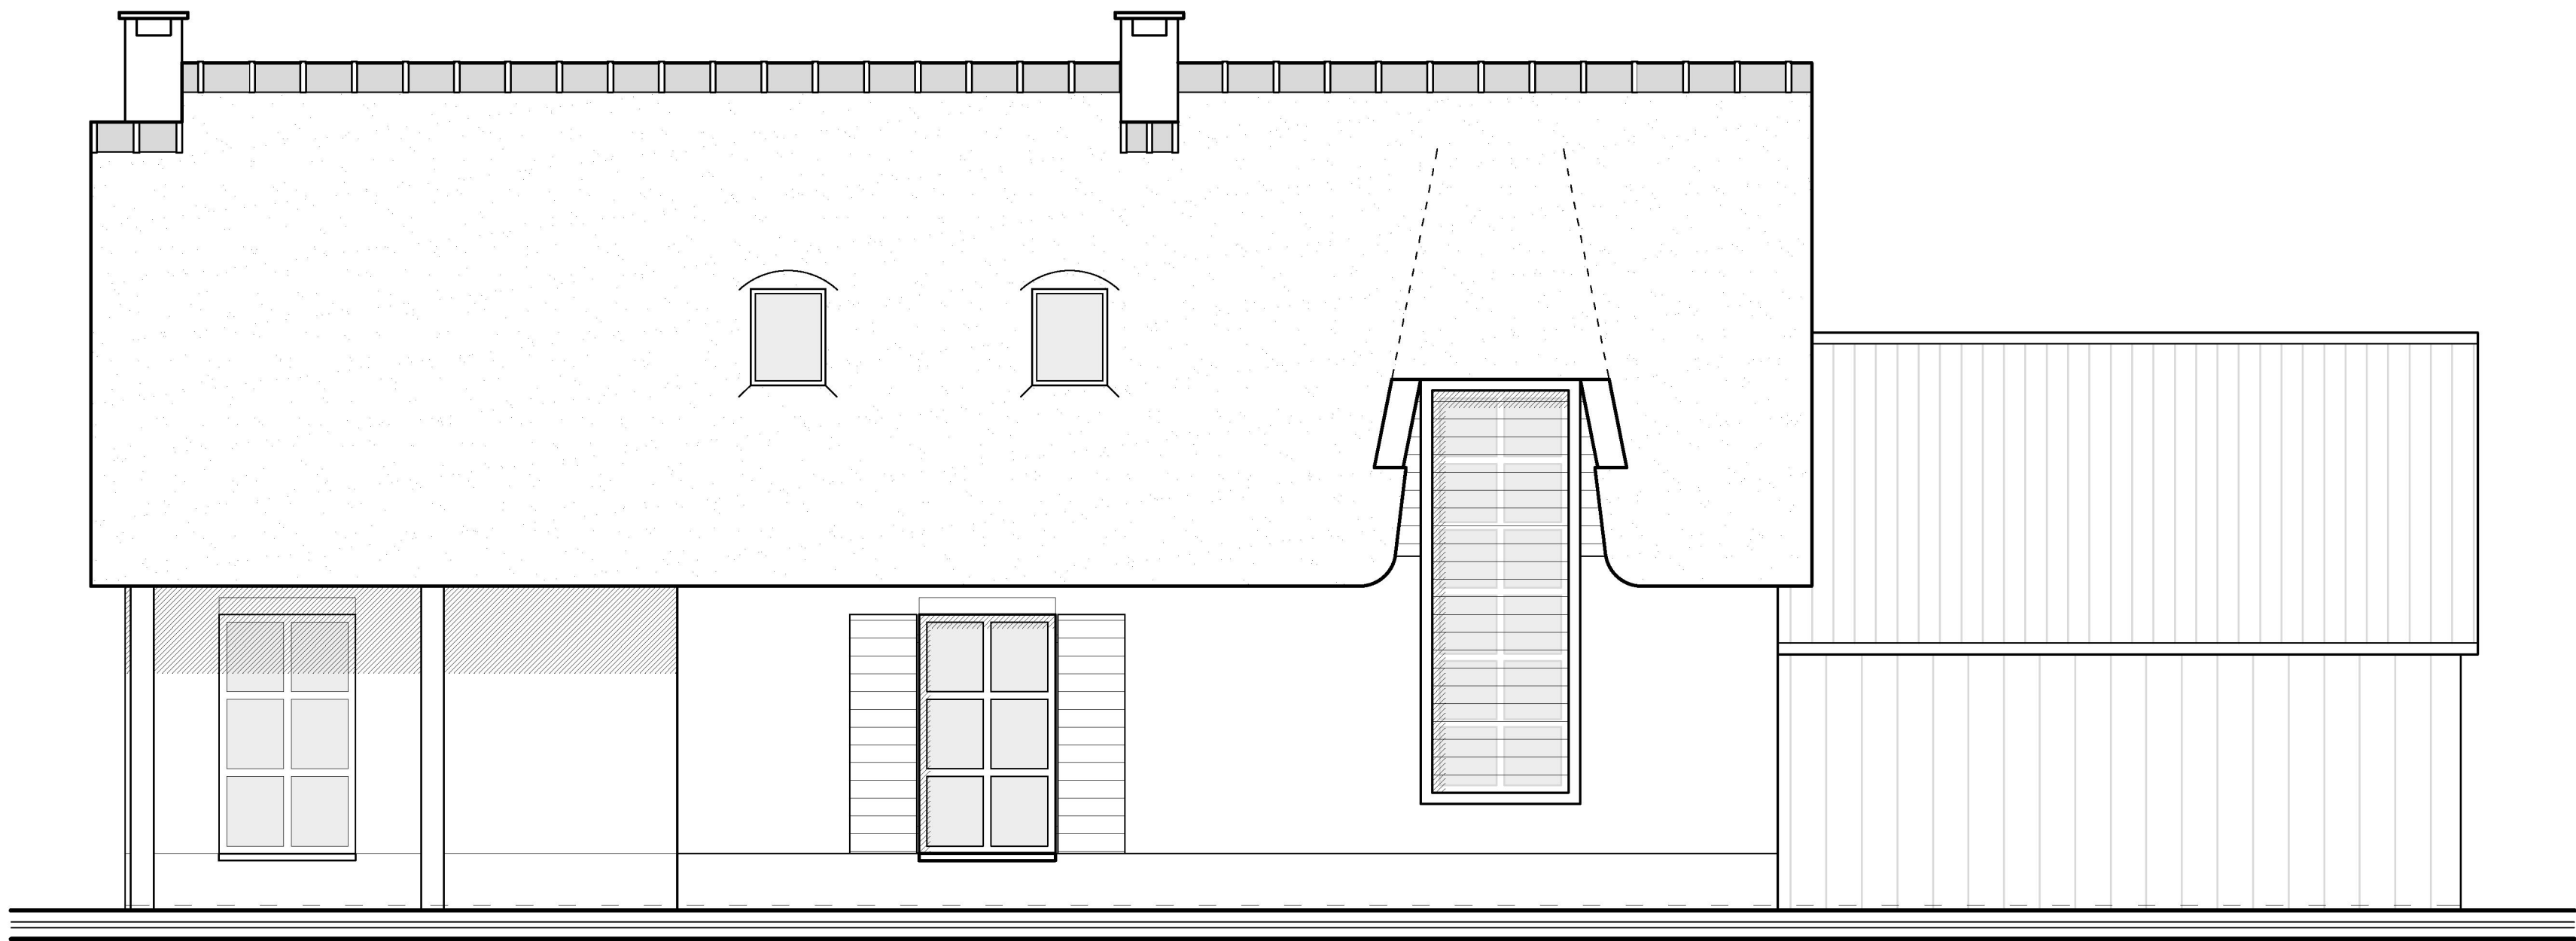


Voorgevel

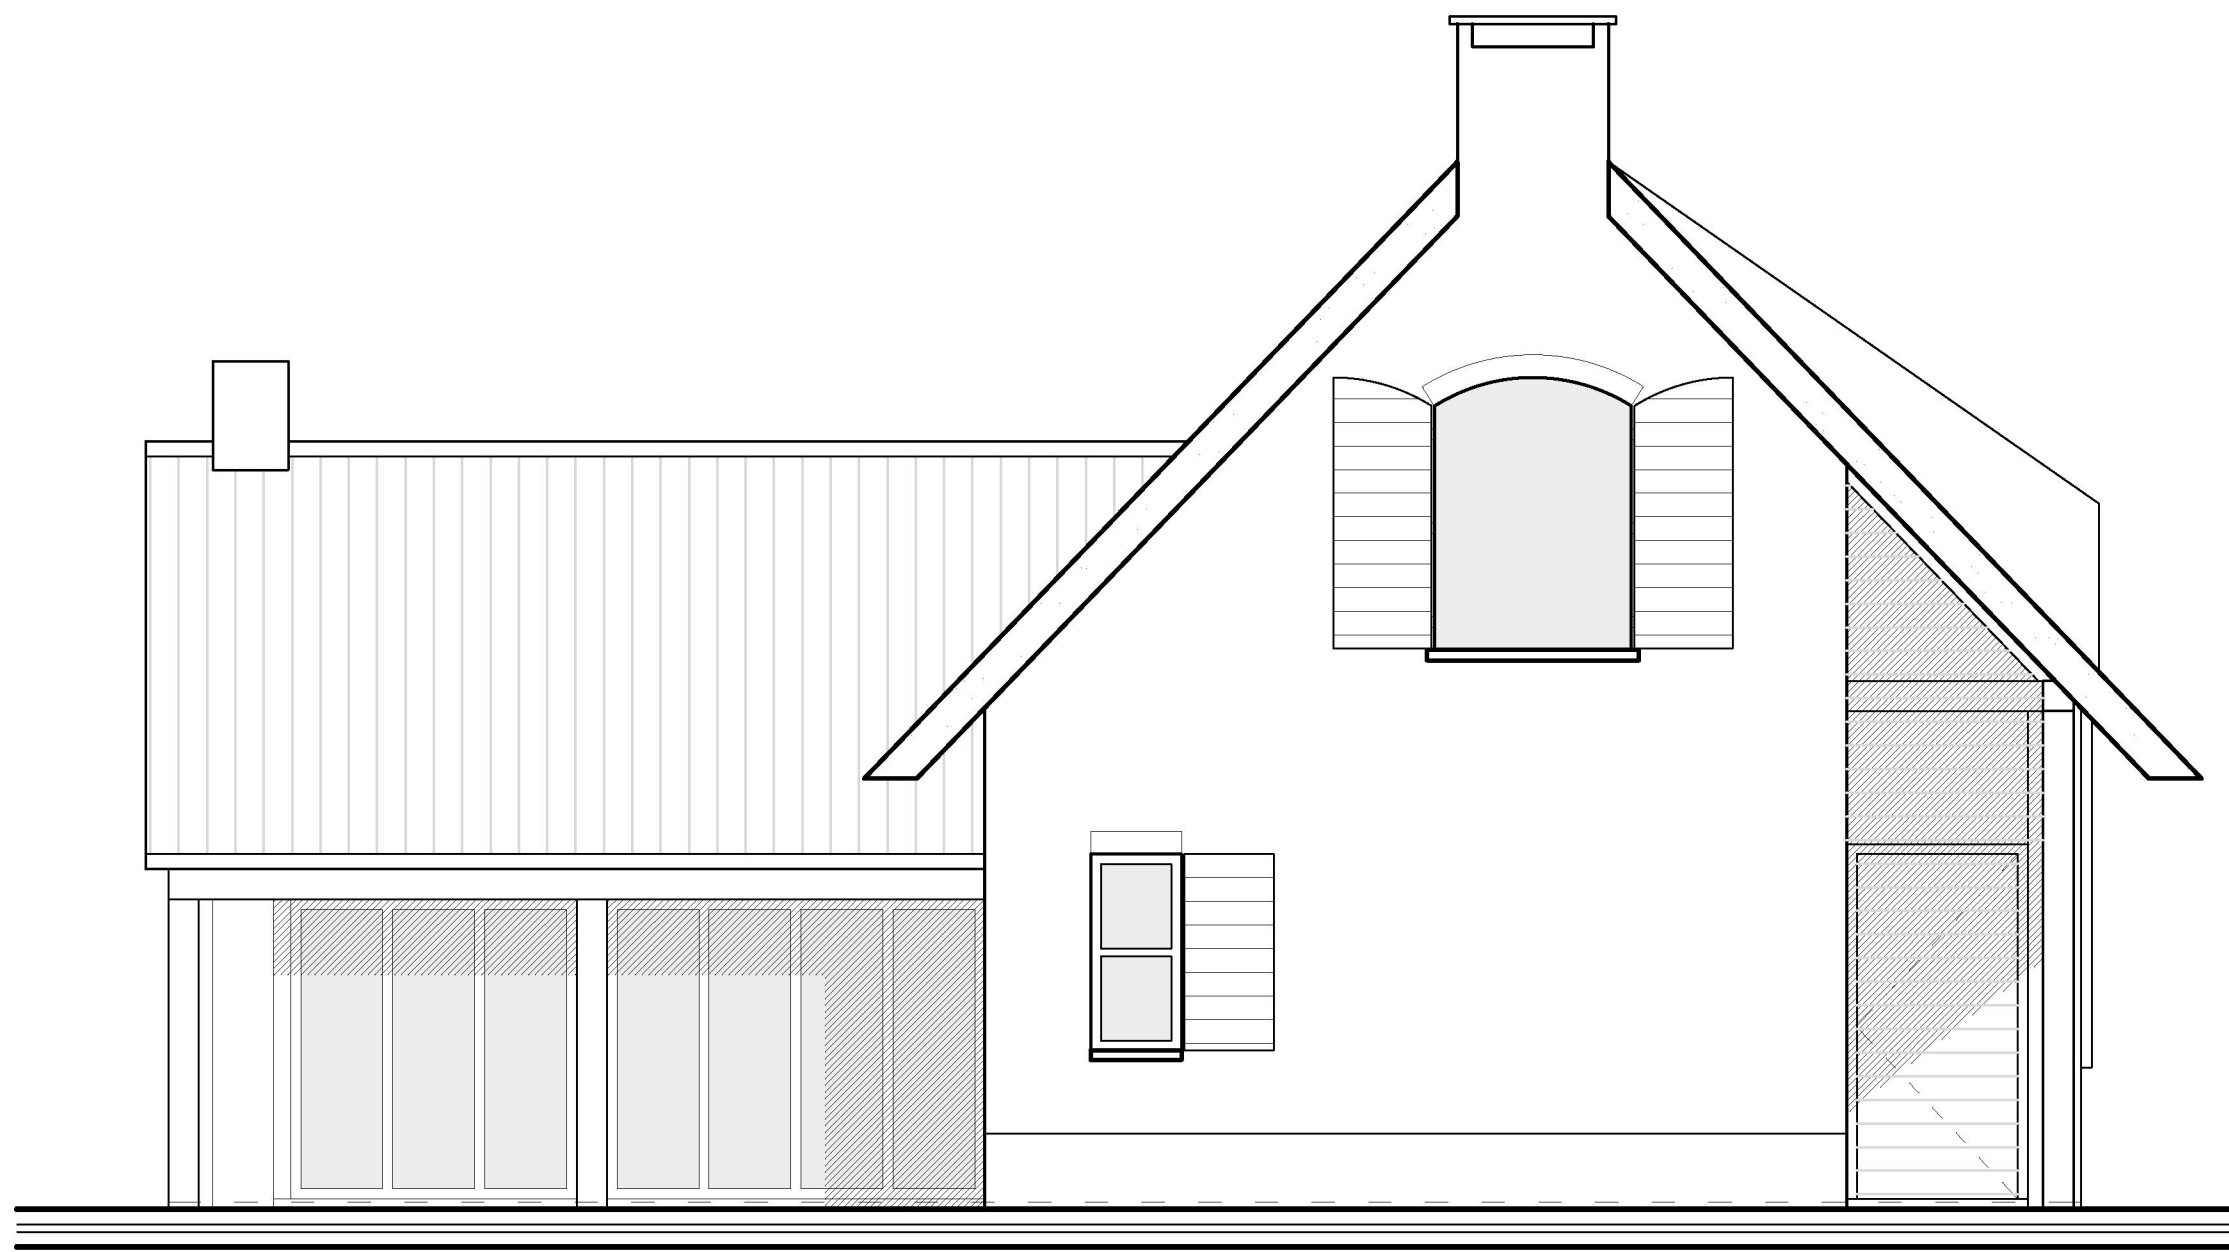

Linker zijgevel



Achtergevel

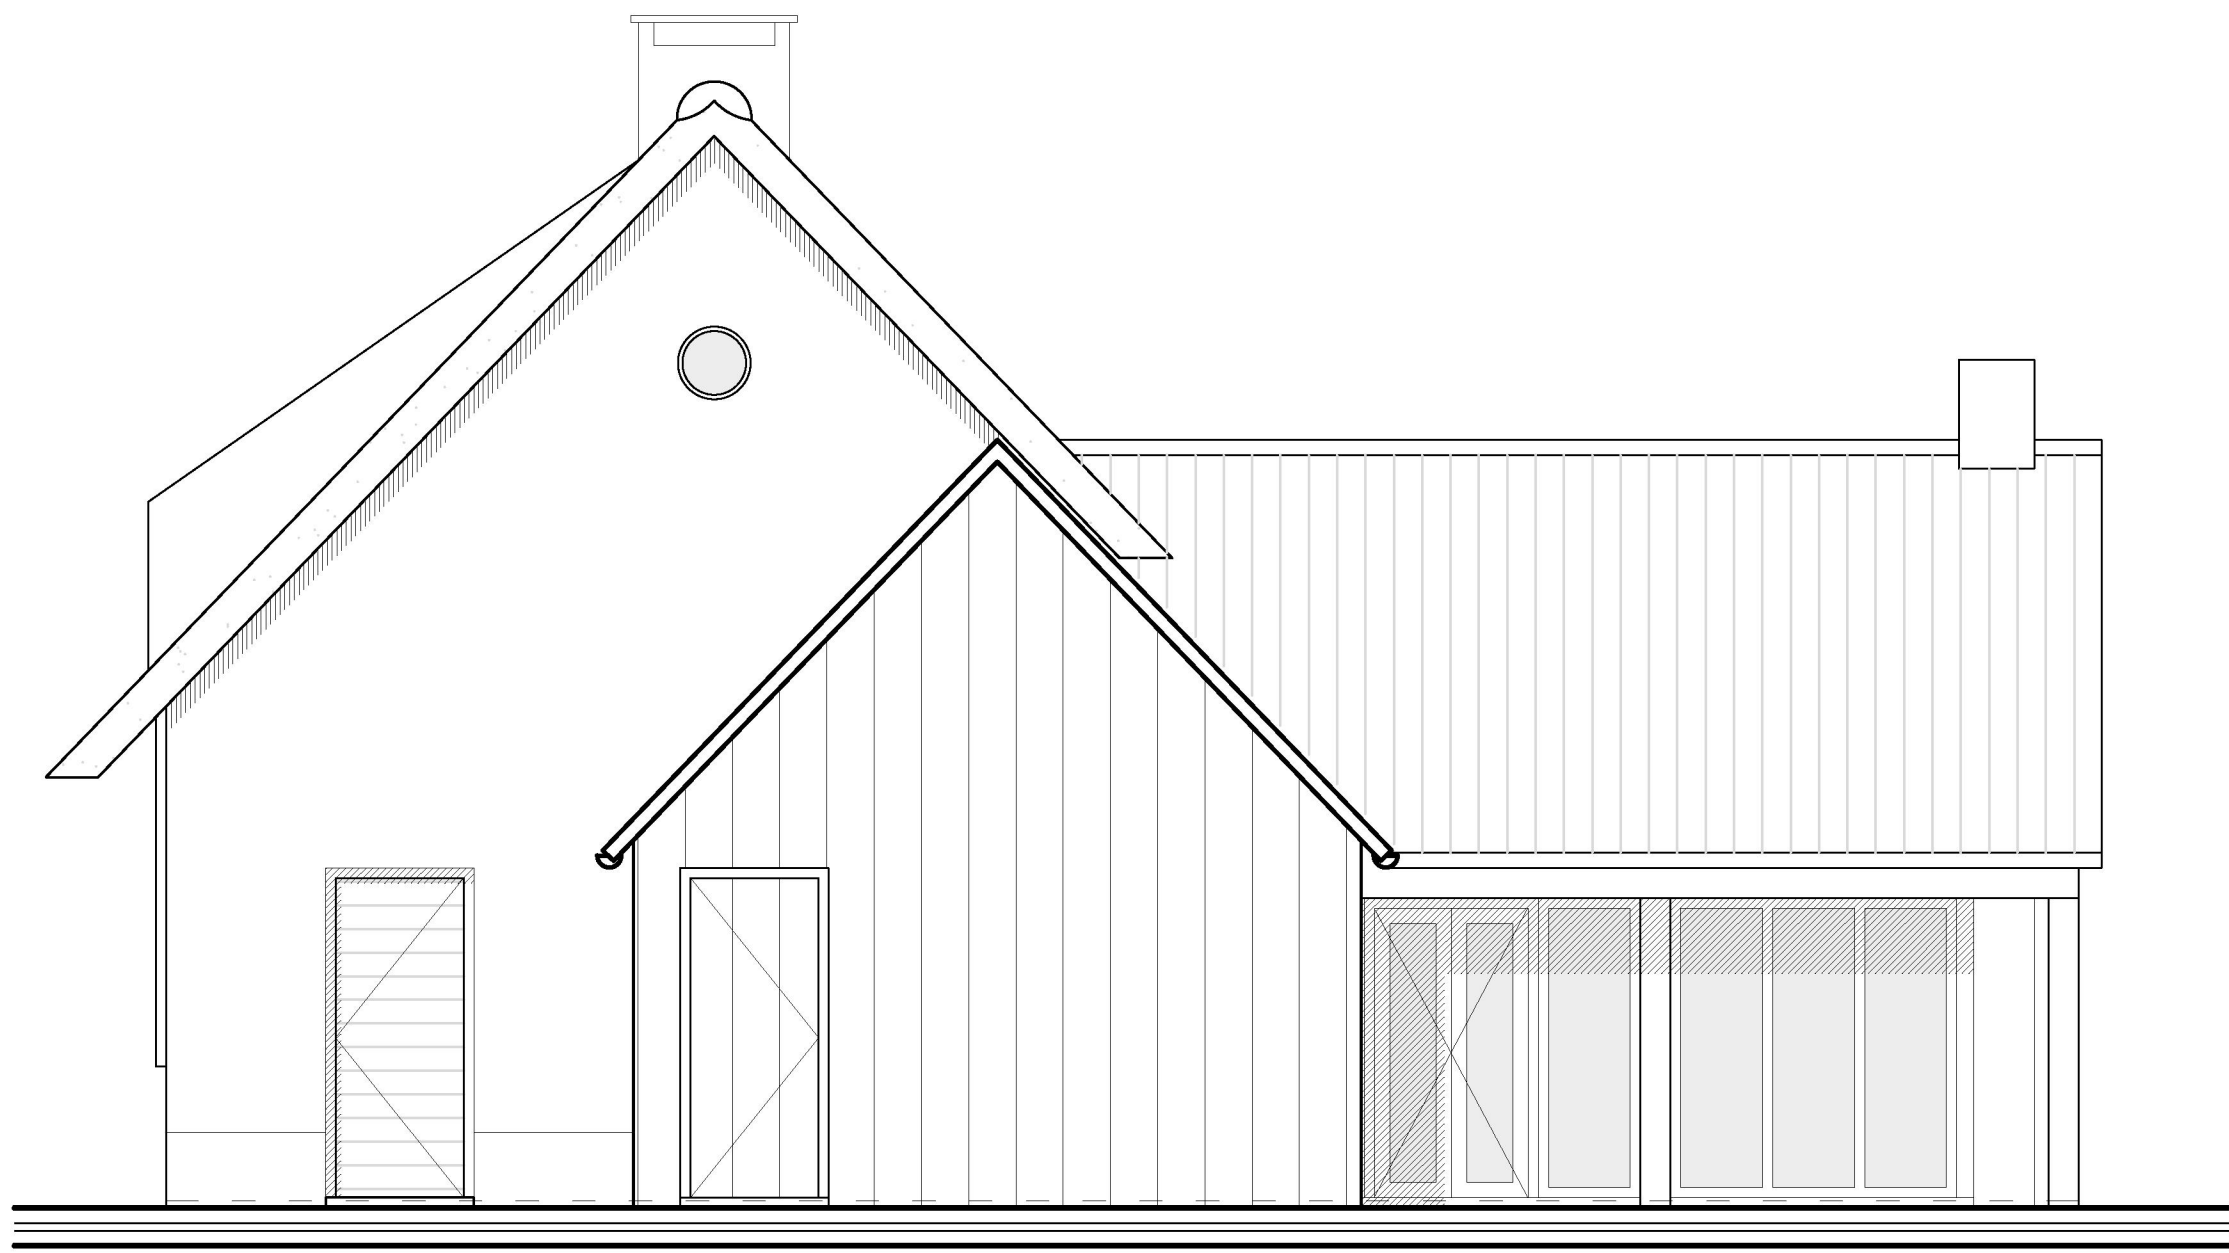



Rechter zijgevel

Renvooi materialen

Hoofdgebouw		
Gevels	metselewerk dikmaat handvorm	wit gecementeerd
Kozijnen	blank eiken	natuur
Ramen	hout	antraciet
Deuren	staal	zwart
Dakbedekking	hout	wit
	staal	zwart
	hout	natuur
	staal	grijs
	vorsten	90% blauw-grijs
	OH dakpannen (wild verband)	10% rood

Situatie

Gemeente = CHA
Sectie = K
Nummer = 0120
Schaal = 1:2000

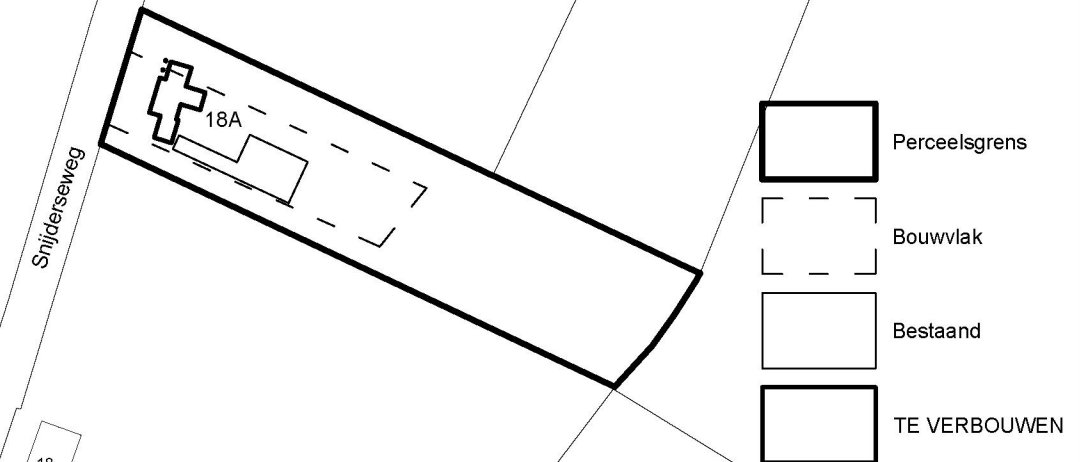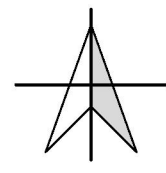

Behoort bij besluit van/namens
B&W van Alphen-Chaam.
Zaaknummer: **Z14.00248**
Mij bekend,
Hoofd afdeling Publiekszaken
[Handwritten signature]
Poststuknummer: **2015102059**

BURO VAN HASSELT

Laan 10
4501 LP Oosterhout
+31 (0)162 456 211

Architecten Buro
Schoenmakers

Minnelingsbrugstraat 4a
4885 KP Achtmaal
Tel: 076-5996340
Fax: 076-5984875
info@schoenmakers-ontwerp.nl
www.schoenmakersarchitectuur.nl
arch. registratie: 1.061201.020

Project : Het verbouwen van een woning
aan de Snijderseweg 18a
te Chaam

Opdrachtgever : Fam. Zweverink
Snijderseweg 18a
4861 PJ Chaam

Onderwerp : Bestektekening:
- Gevelaanzichten
- Situatie
- Renvooi

Projectnr : 130960

Blad : B01

Getekend : K.S.

Schaal : 1:50 / 1:2000

Datum : 28-10-2014

Wijz. : 23-04-2015