

Inrichtingsvoorstel

Voormalige locatie St. Bernardusschool te Bergeijk
Concept



colofon

projectnaam
**Stedenbouwkundig
inrichtingsvoorstel**

Locatie voormalige
**St. Bernardusschool
Bergeijk**

datum
1 december 2020

projectnummer
P02710


opdrachtgever
Gemeente Bergeijk


BRO
projectleider
JR
projectteam
GvdS


BRO
Bosscheweg 107
5282 WV Boxtel
T +31 (0)411 850 400
E info@bro.nl
www.bro.nl


BRO
Ruimte | om in te leven




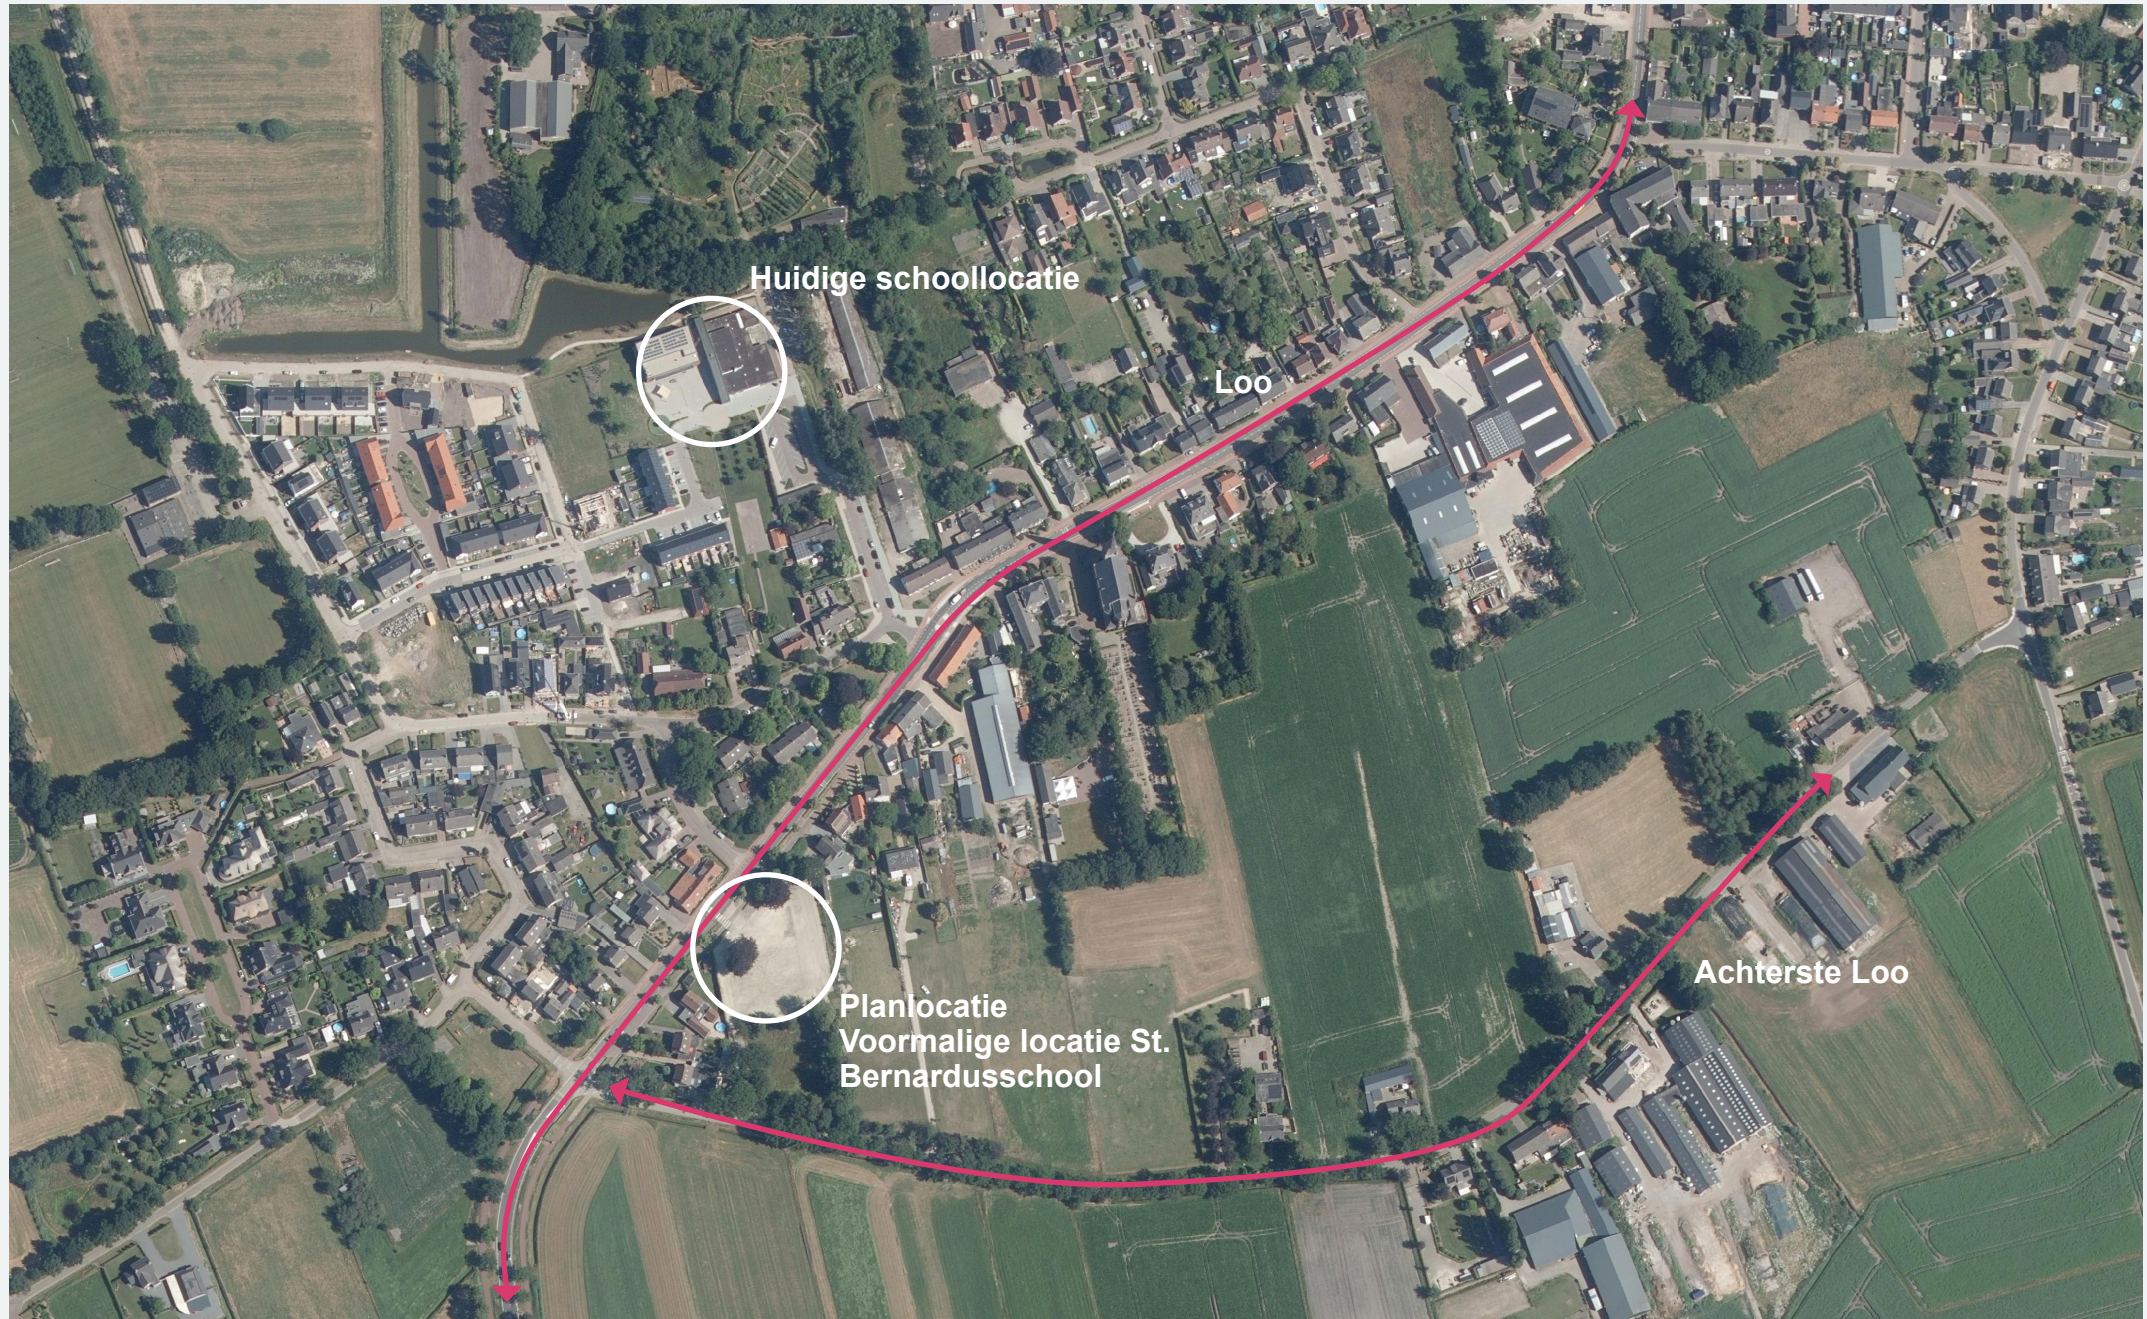

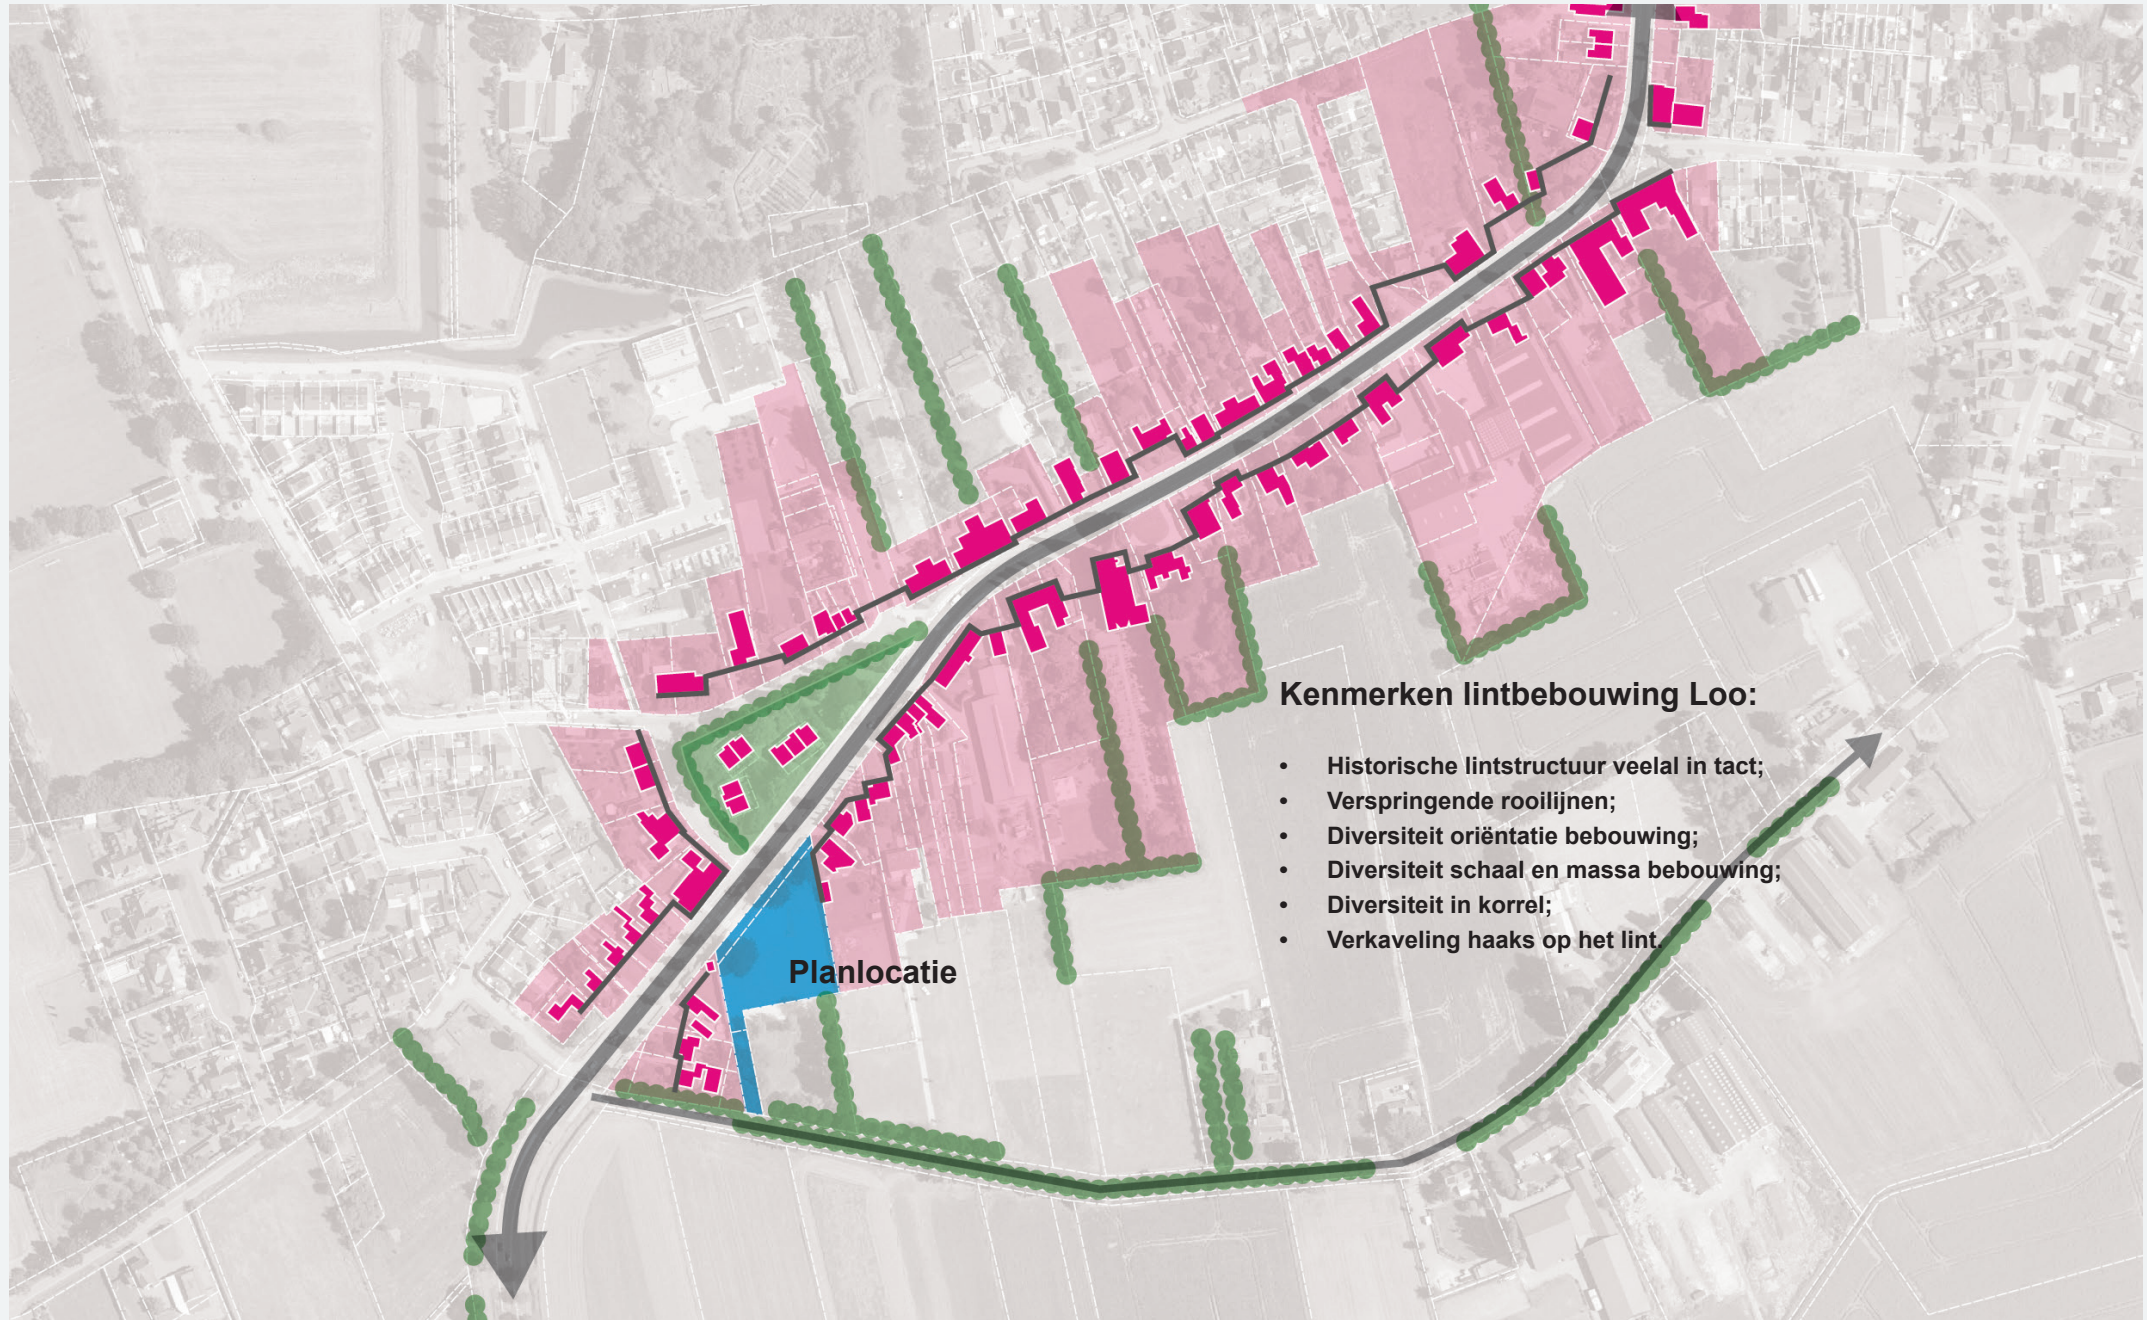

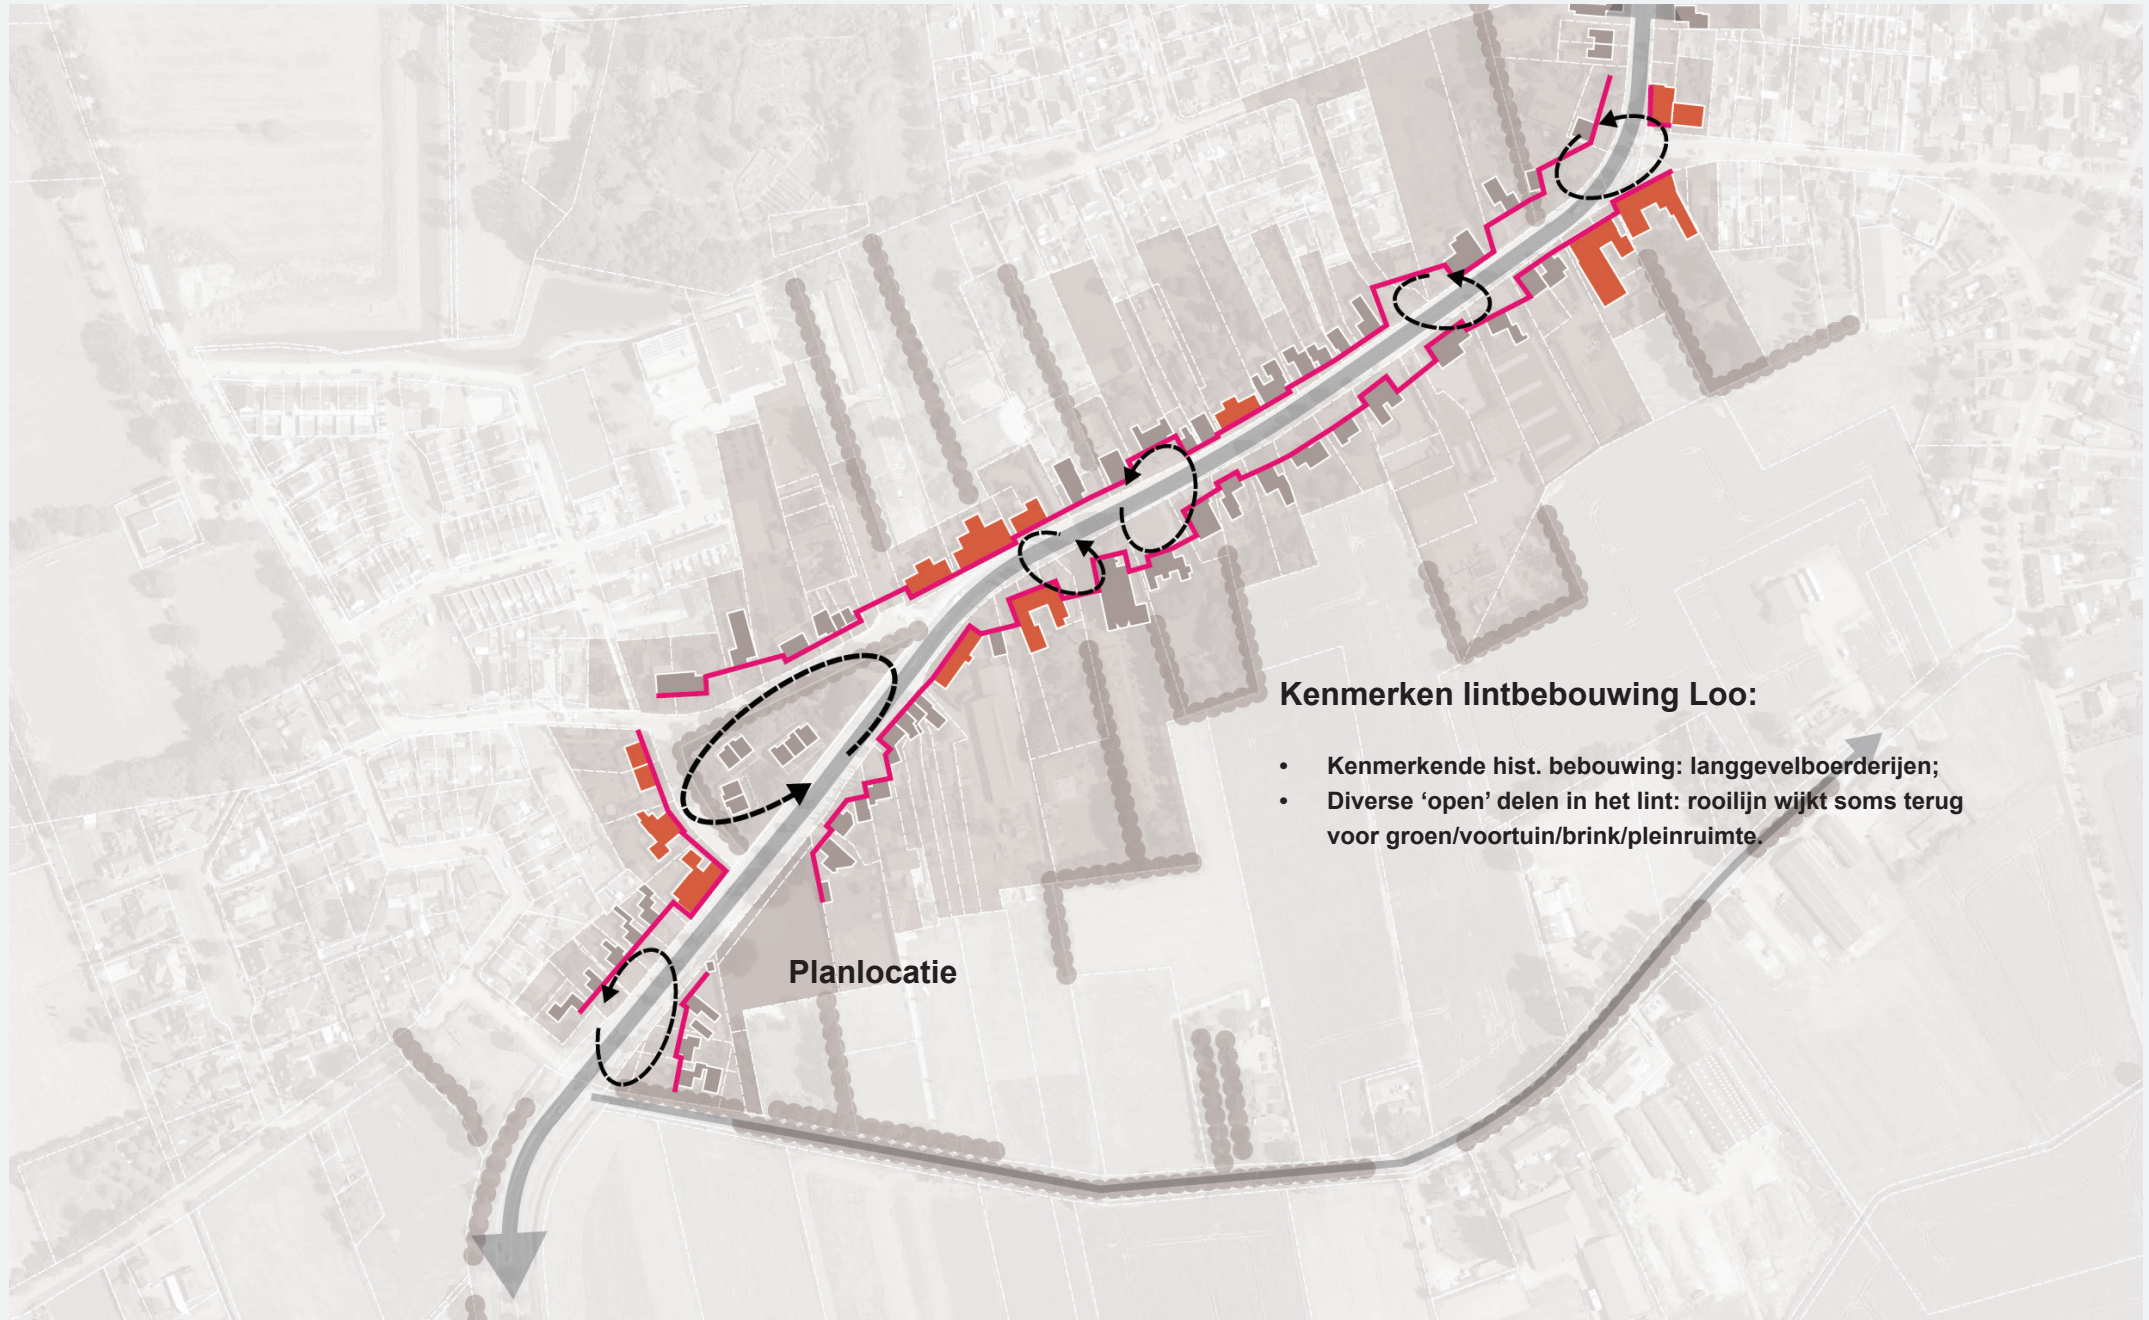

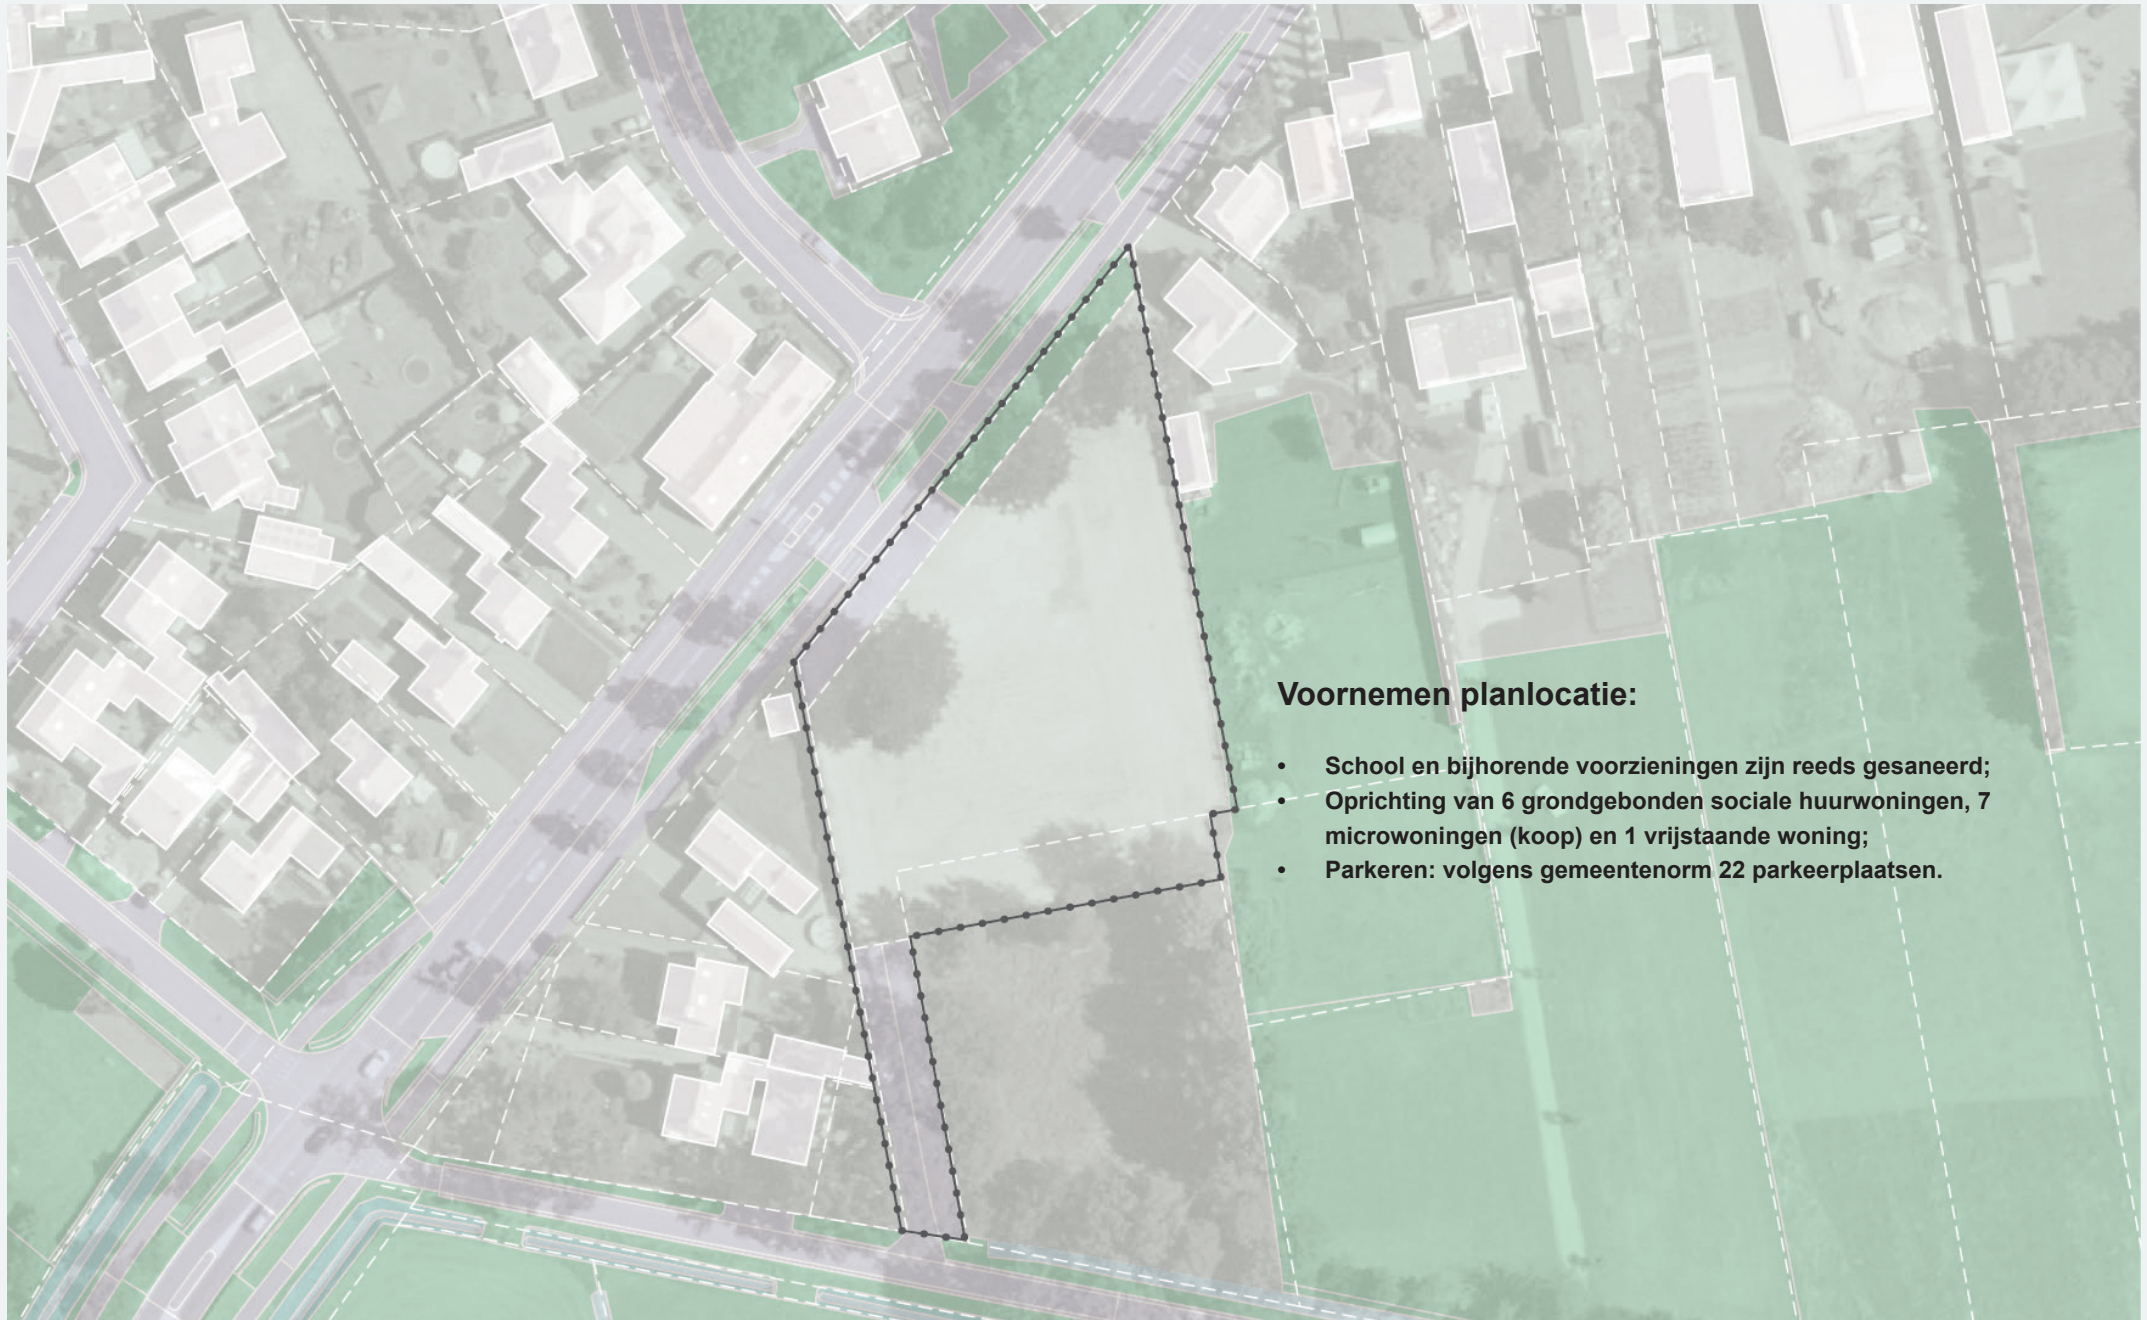

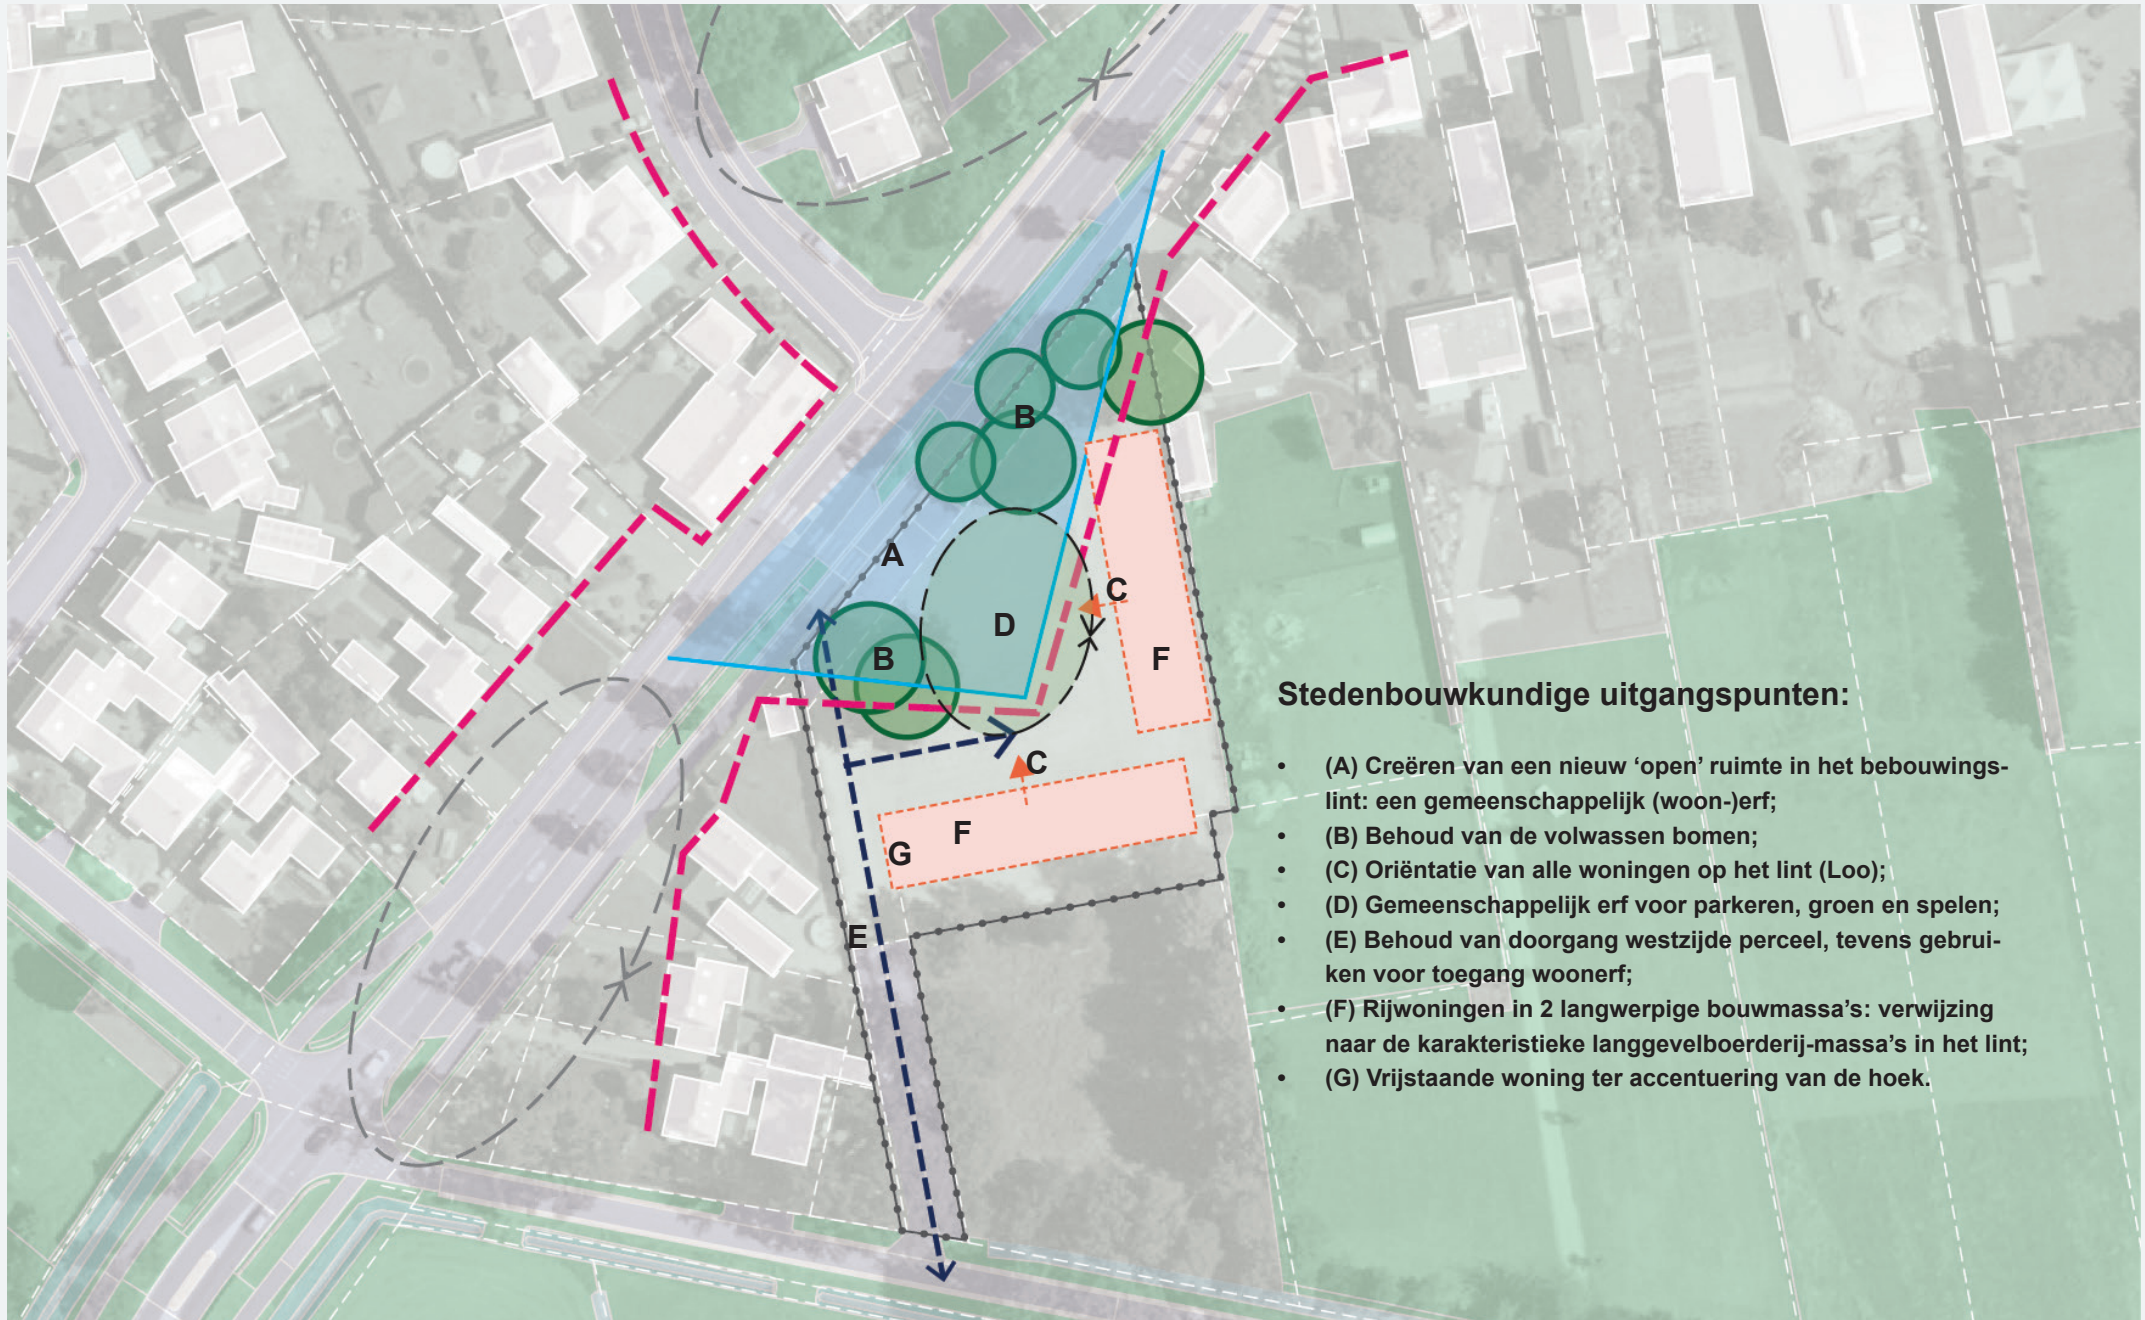



www.bro.nl | info@bro.nl

Hoofdvestiging Boxtel

Bosscheweg 107
5282 WV Boxtel
T +31 (0)411 850 400

Vestiging Amsterdam

Rhijnspoorplein 38
1018 TX Amsterdam
T +31 (0)20 506 19 99

Vestiging Tegelen

Industriestraat 94
5931 PK Tegelen
T +31 (0)77 373 06 01