


24-4-2021 18:22:58

verbeelding beplanting nieuw

1 : 500



FRANKEN - ARCHITECTUUR BV

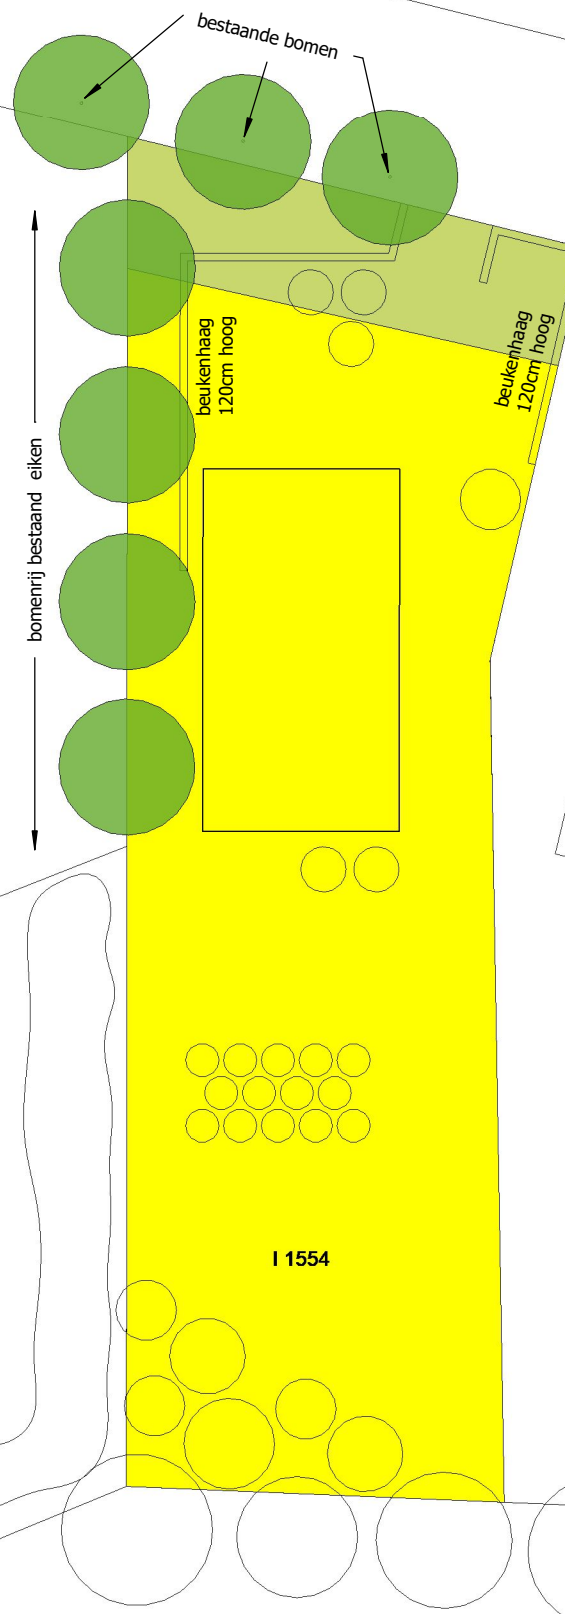

datum: 24-4-2021

D:\Documents\Bergeijk Vereijken\2020-000_10_05_20 hoge berkt.rvt