


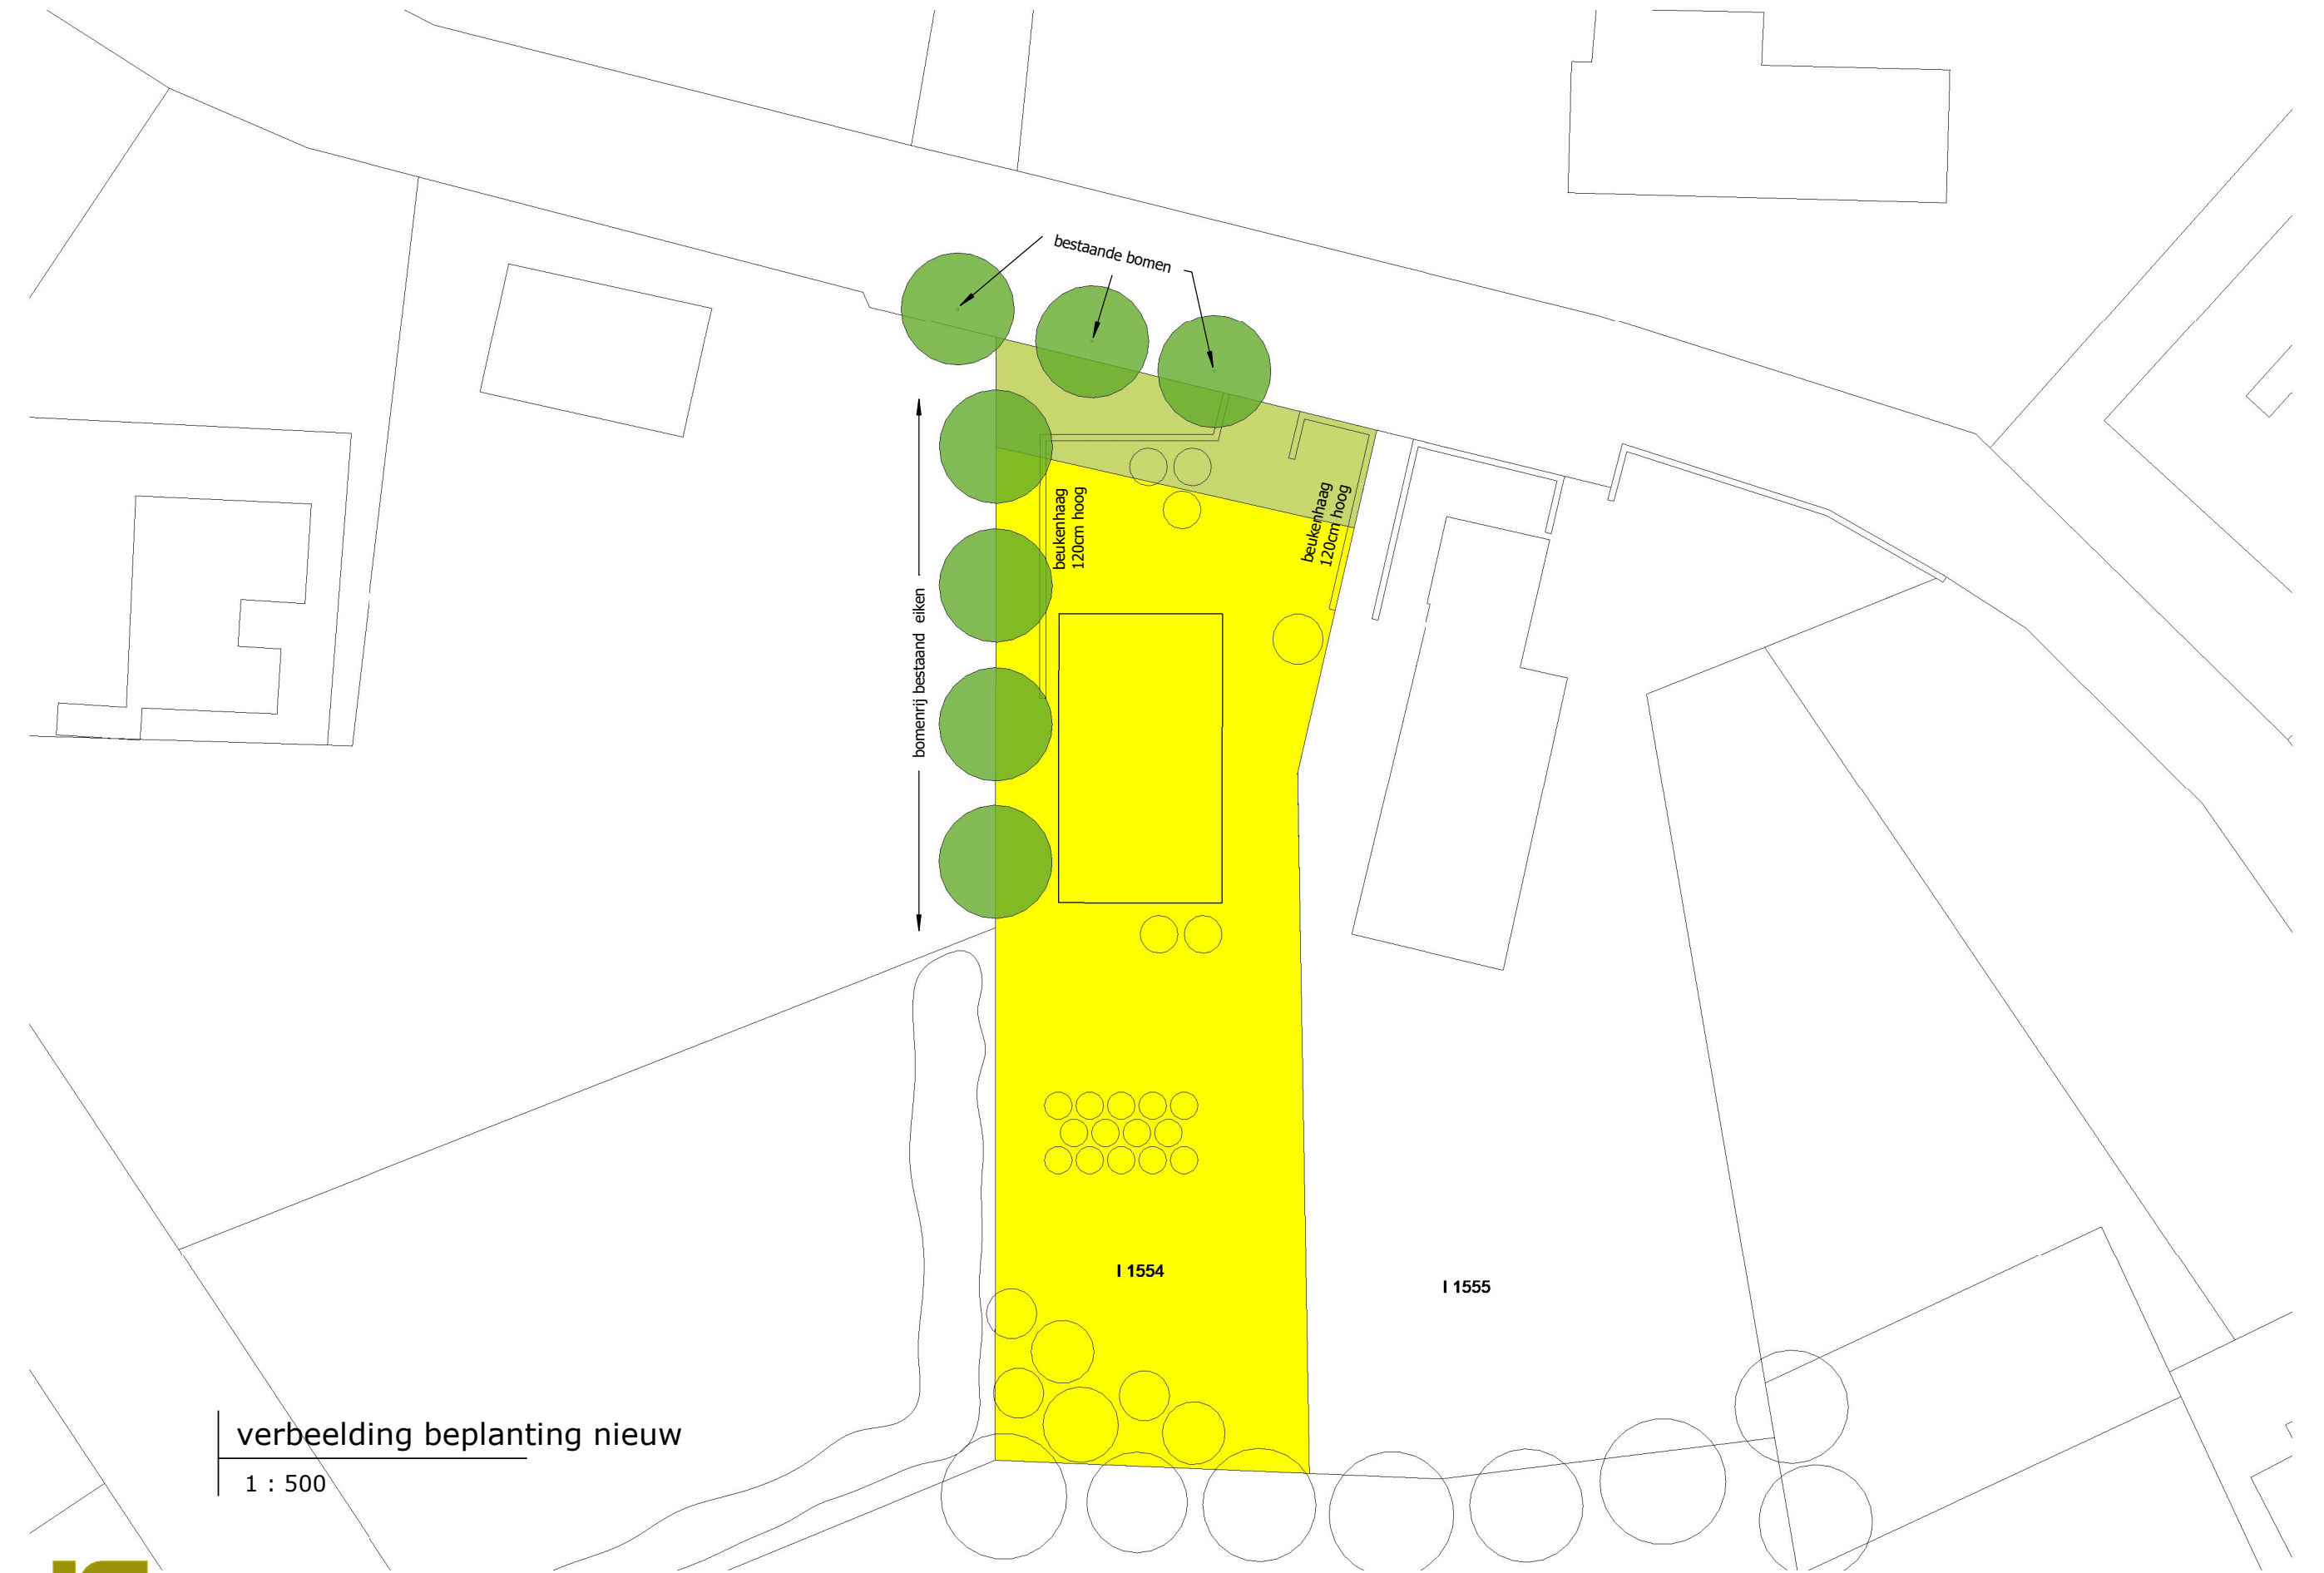

verbeelding beplanting nieuw

1 : 500



FRANKEN - ARCHITECTUUR BV