




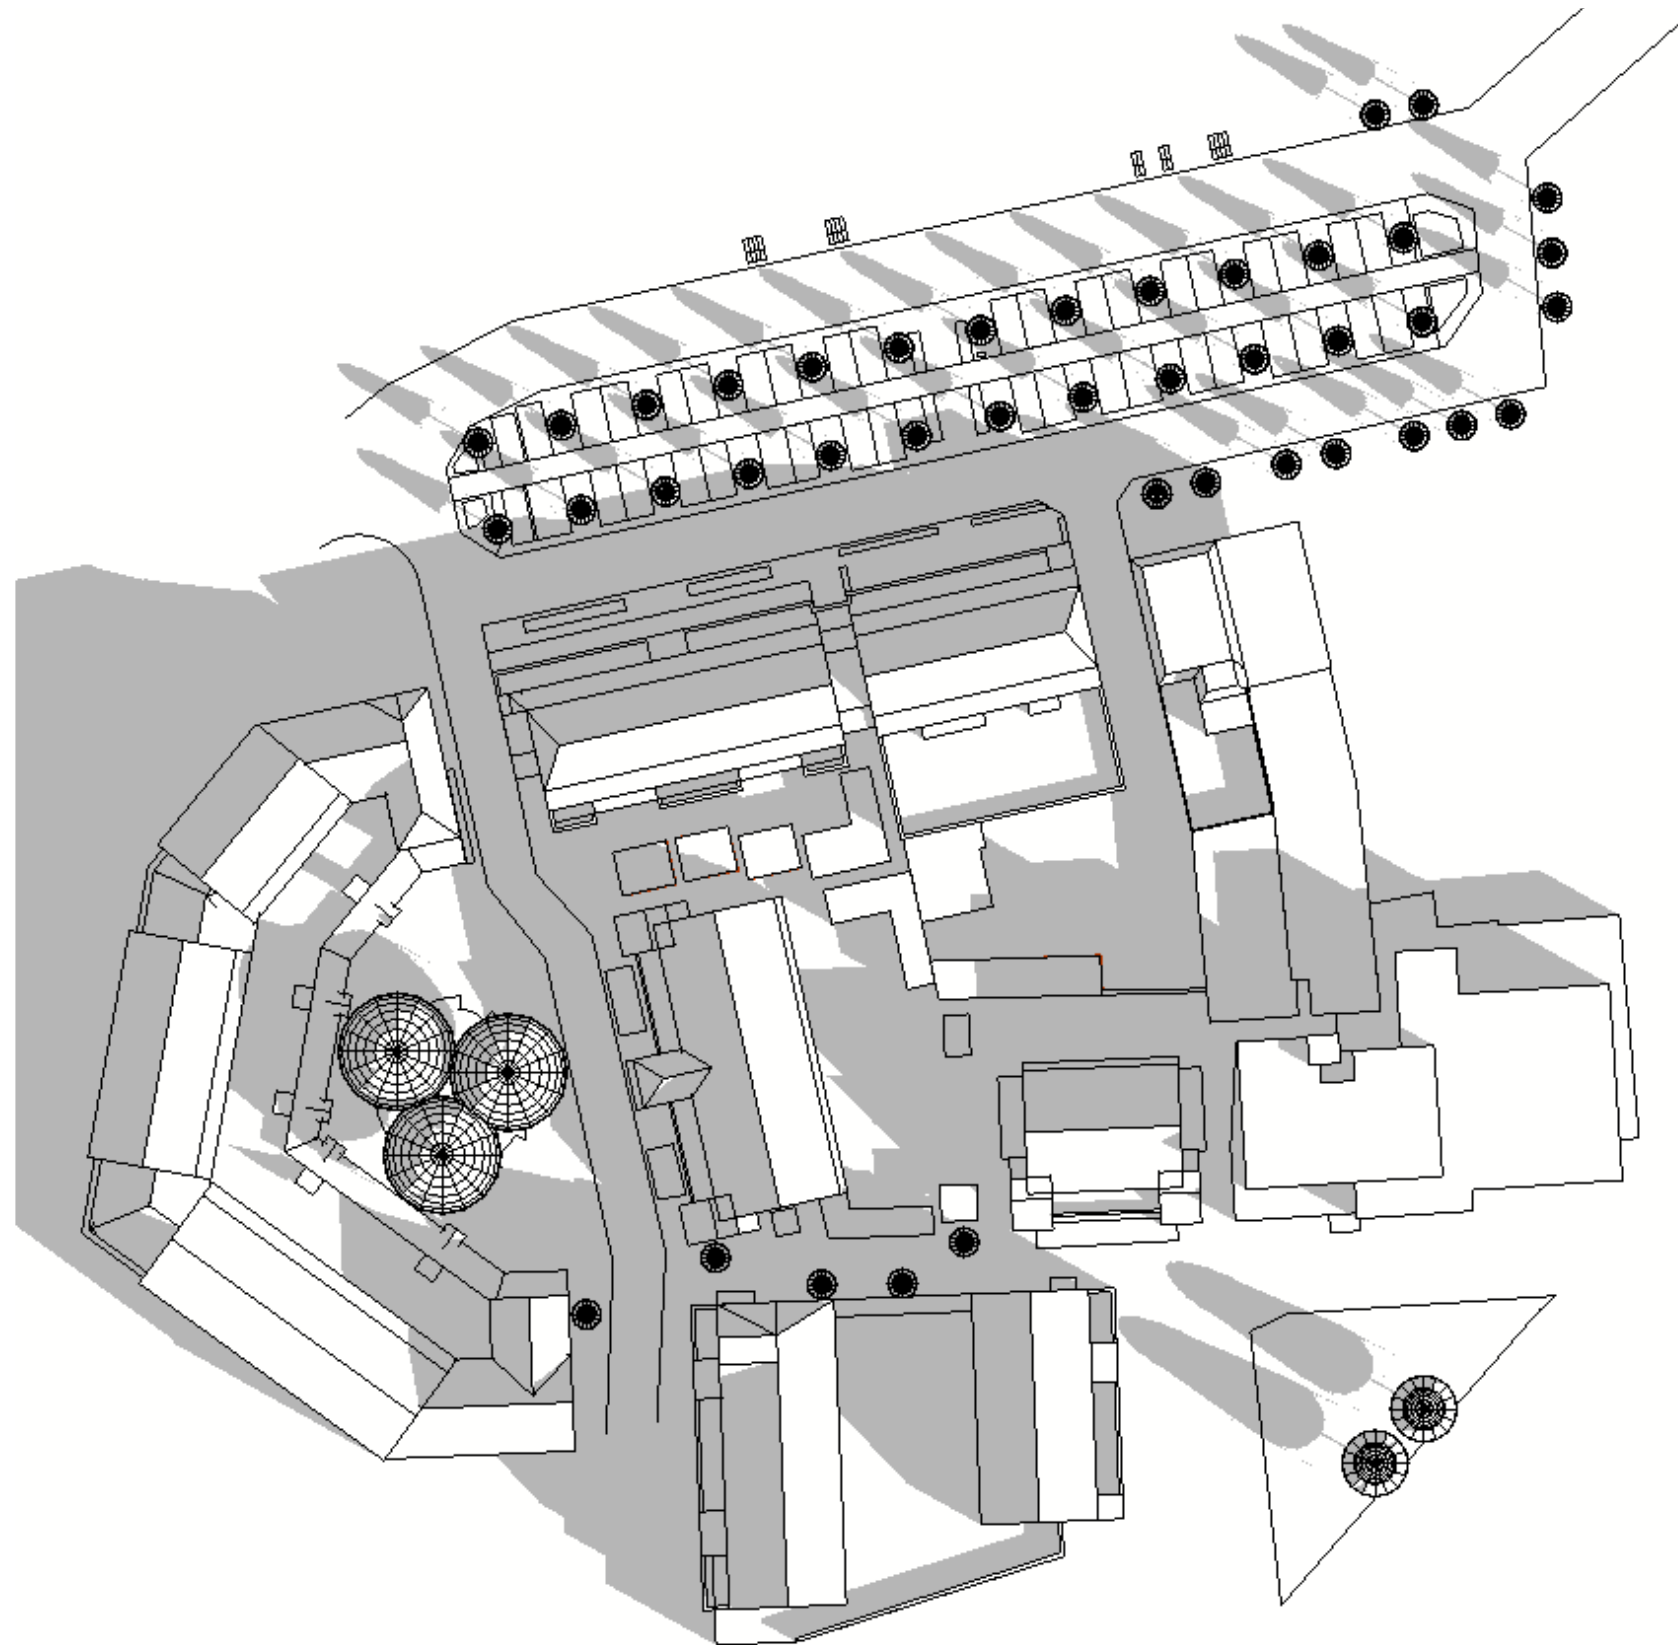


Schaduw bestaande situatie
22 maart/september . 09:00uur

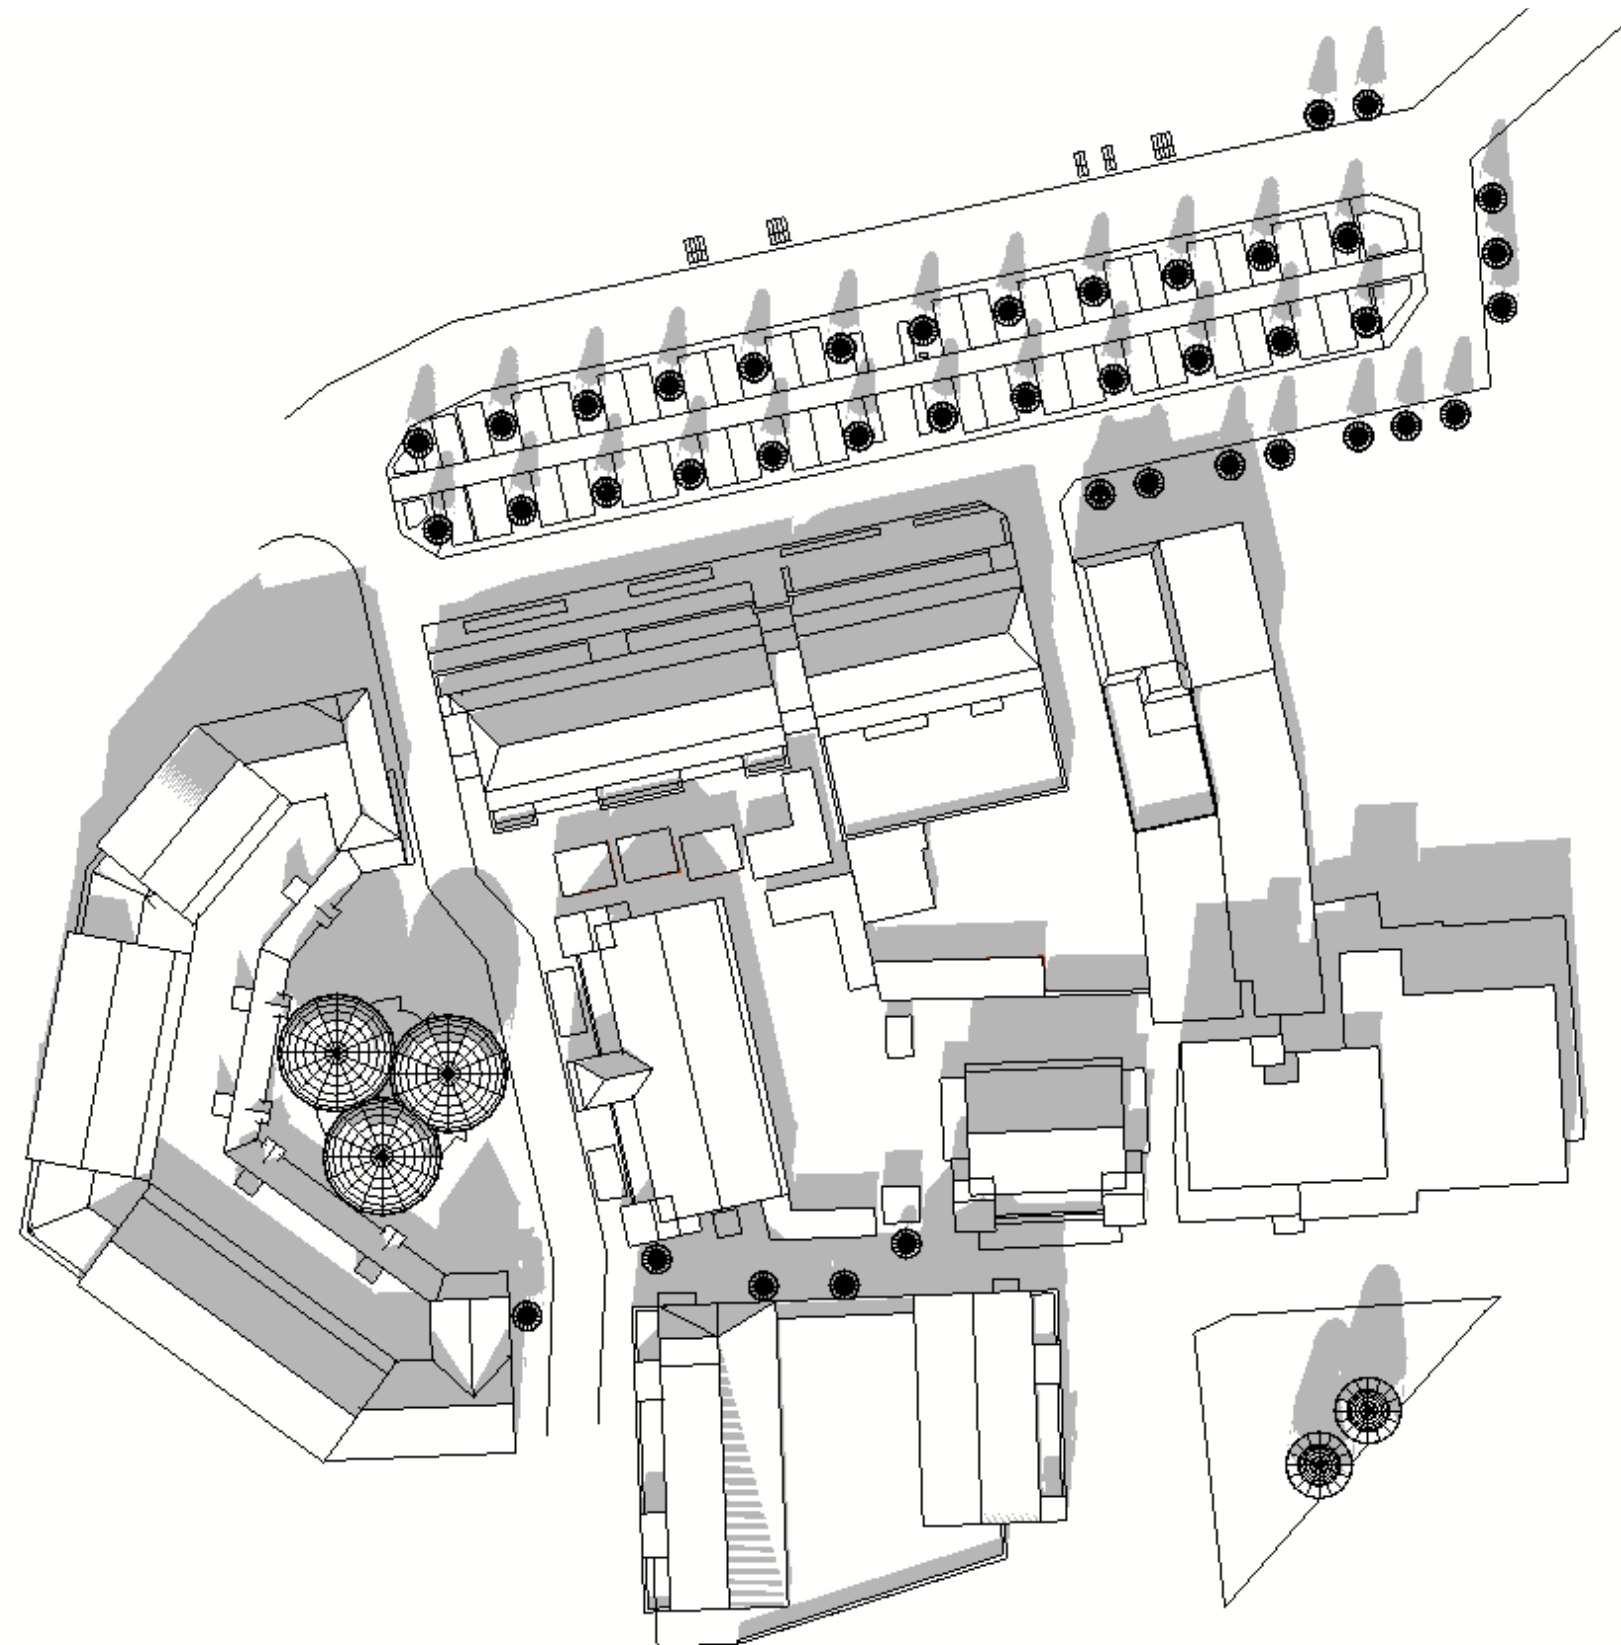


Schaduw bestaande situatie
22 maart/september . 13:00uur

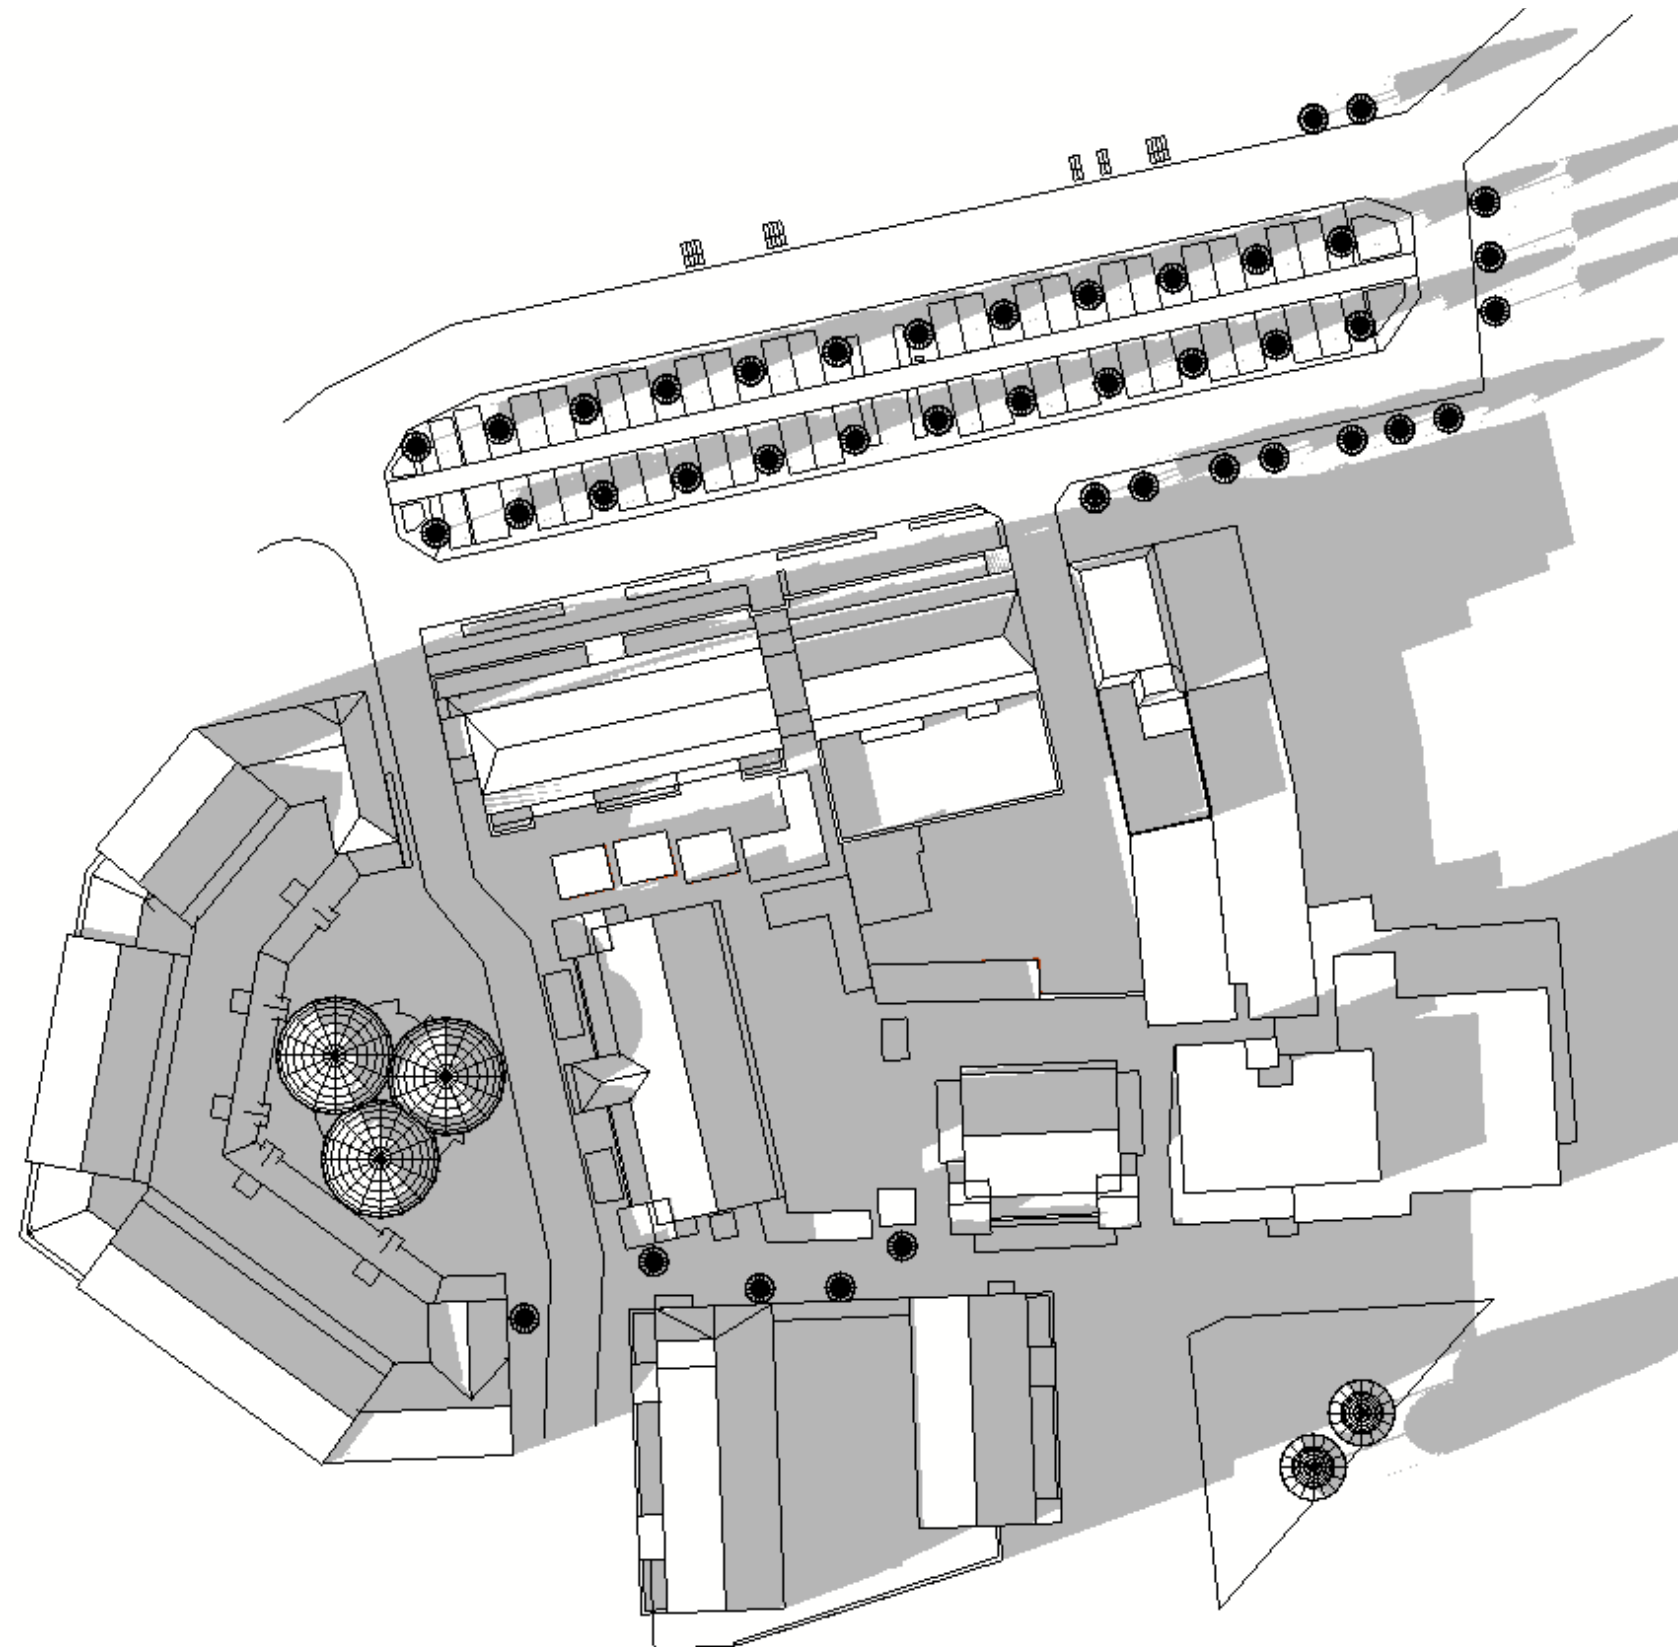


Schaduw bestaande situatie
22 maart/september . 17:00uur

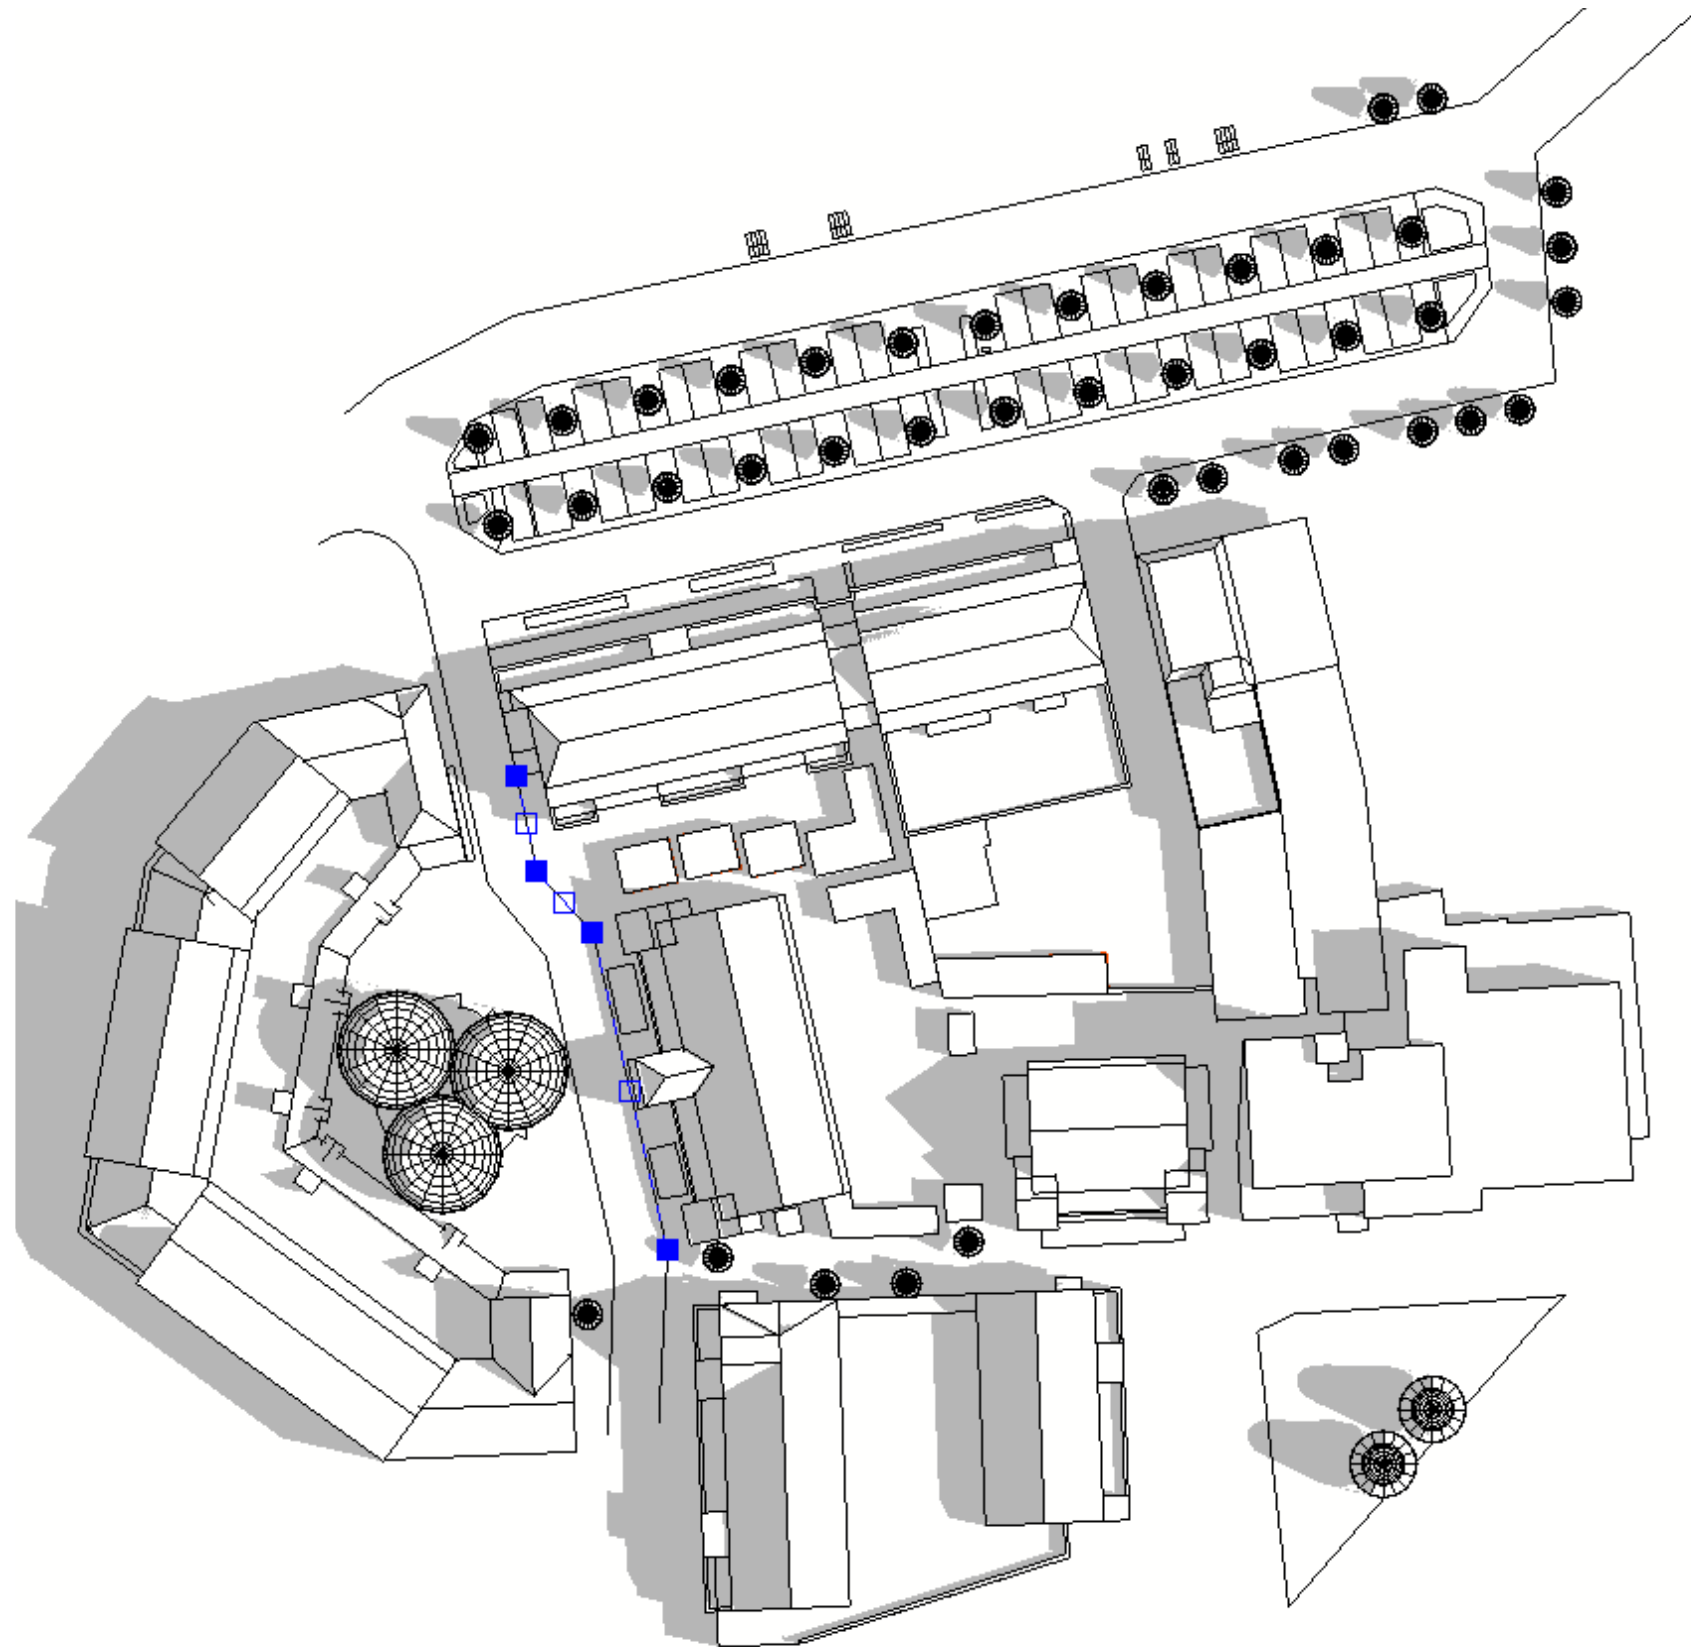


Schaduw bestaande situatie
22 juni . 09:00uur

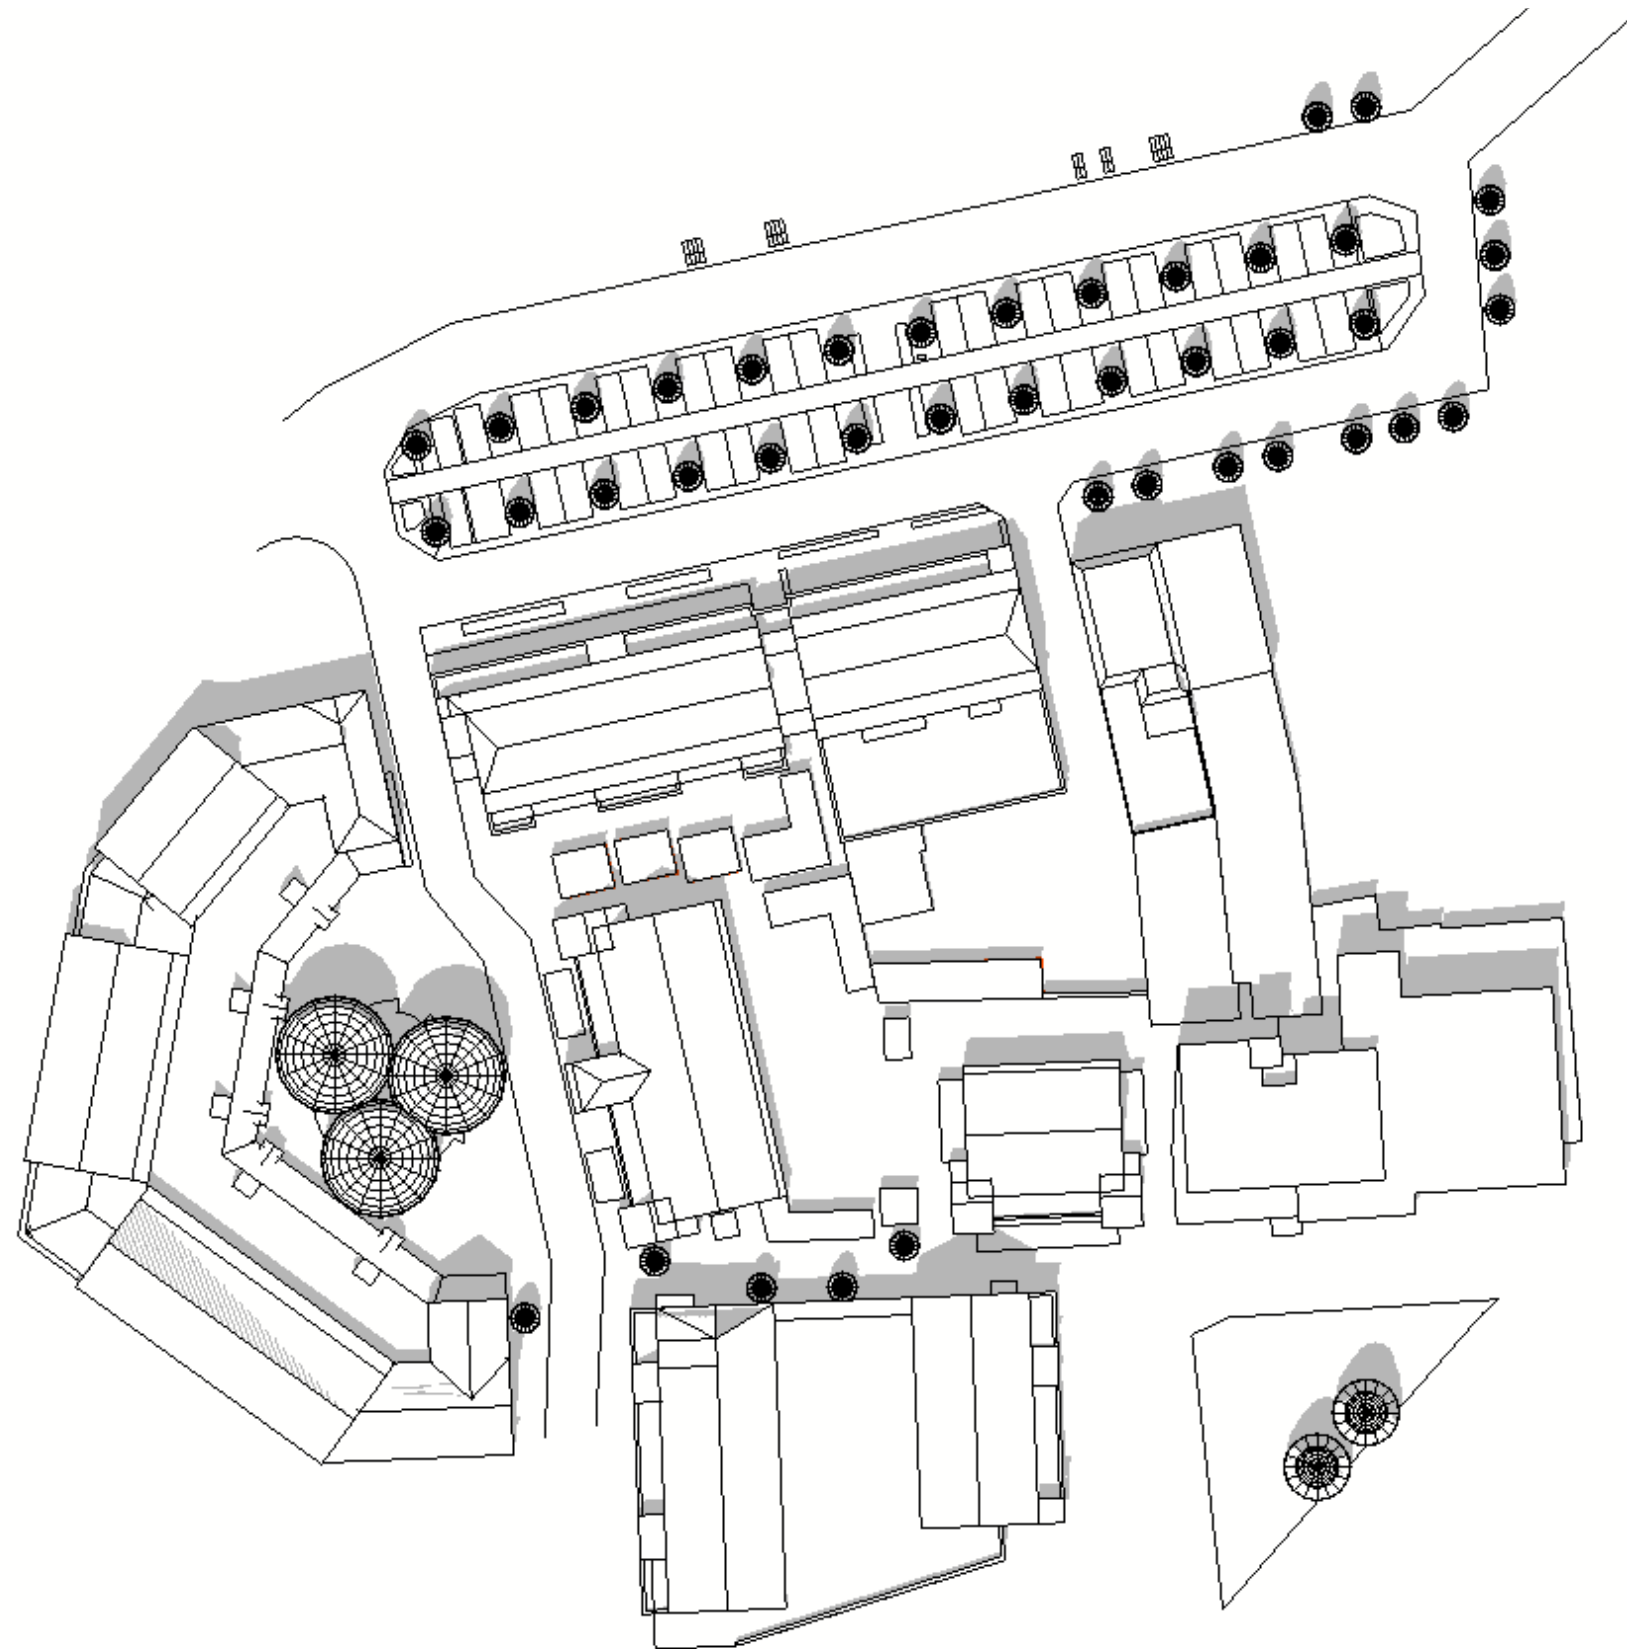

Schaduw bestaande situatie
22 juni . 13:00uur

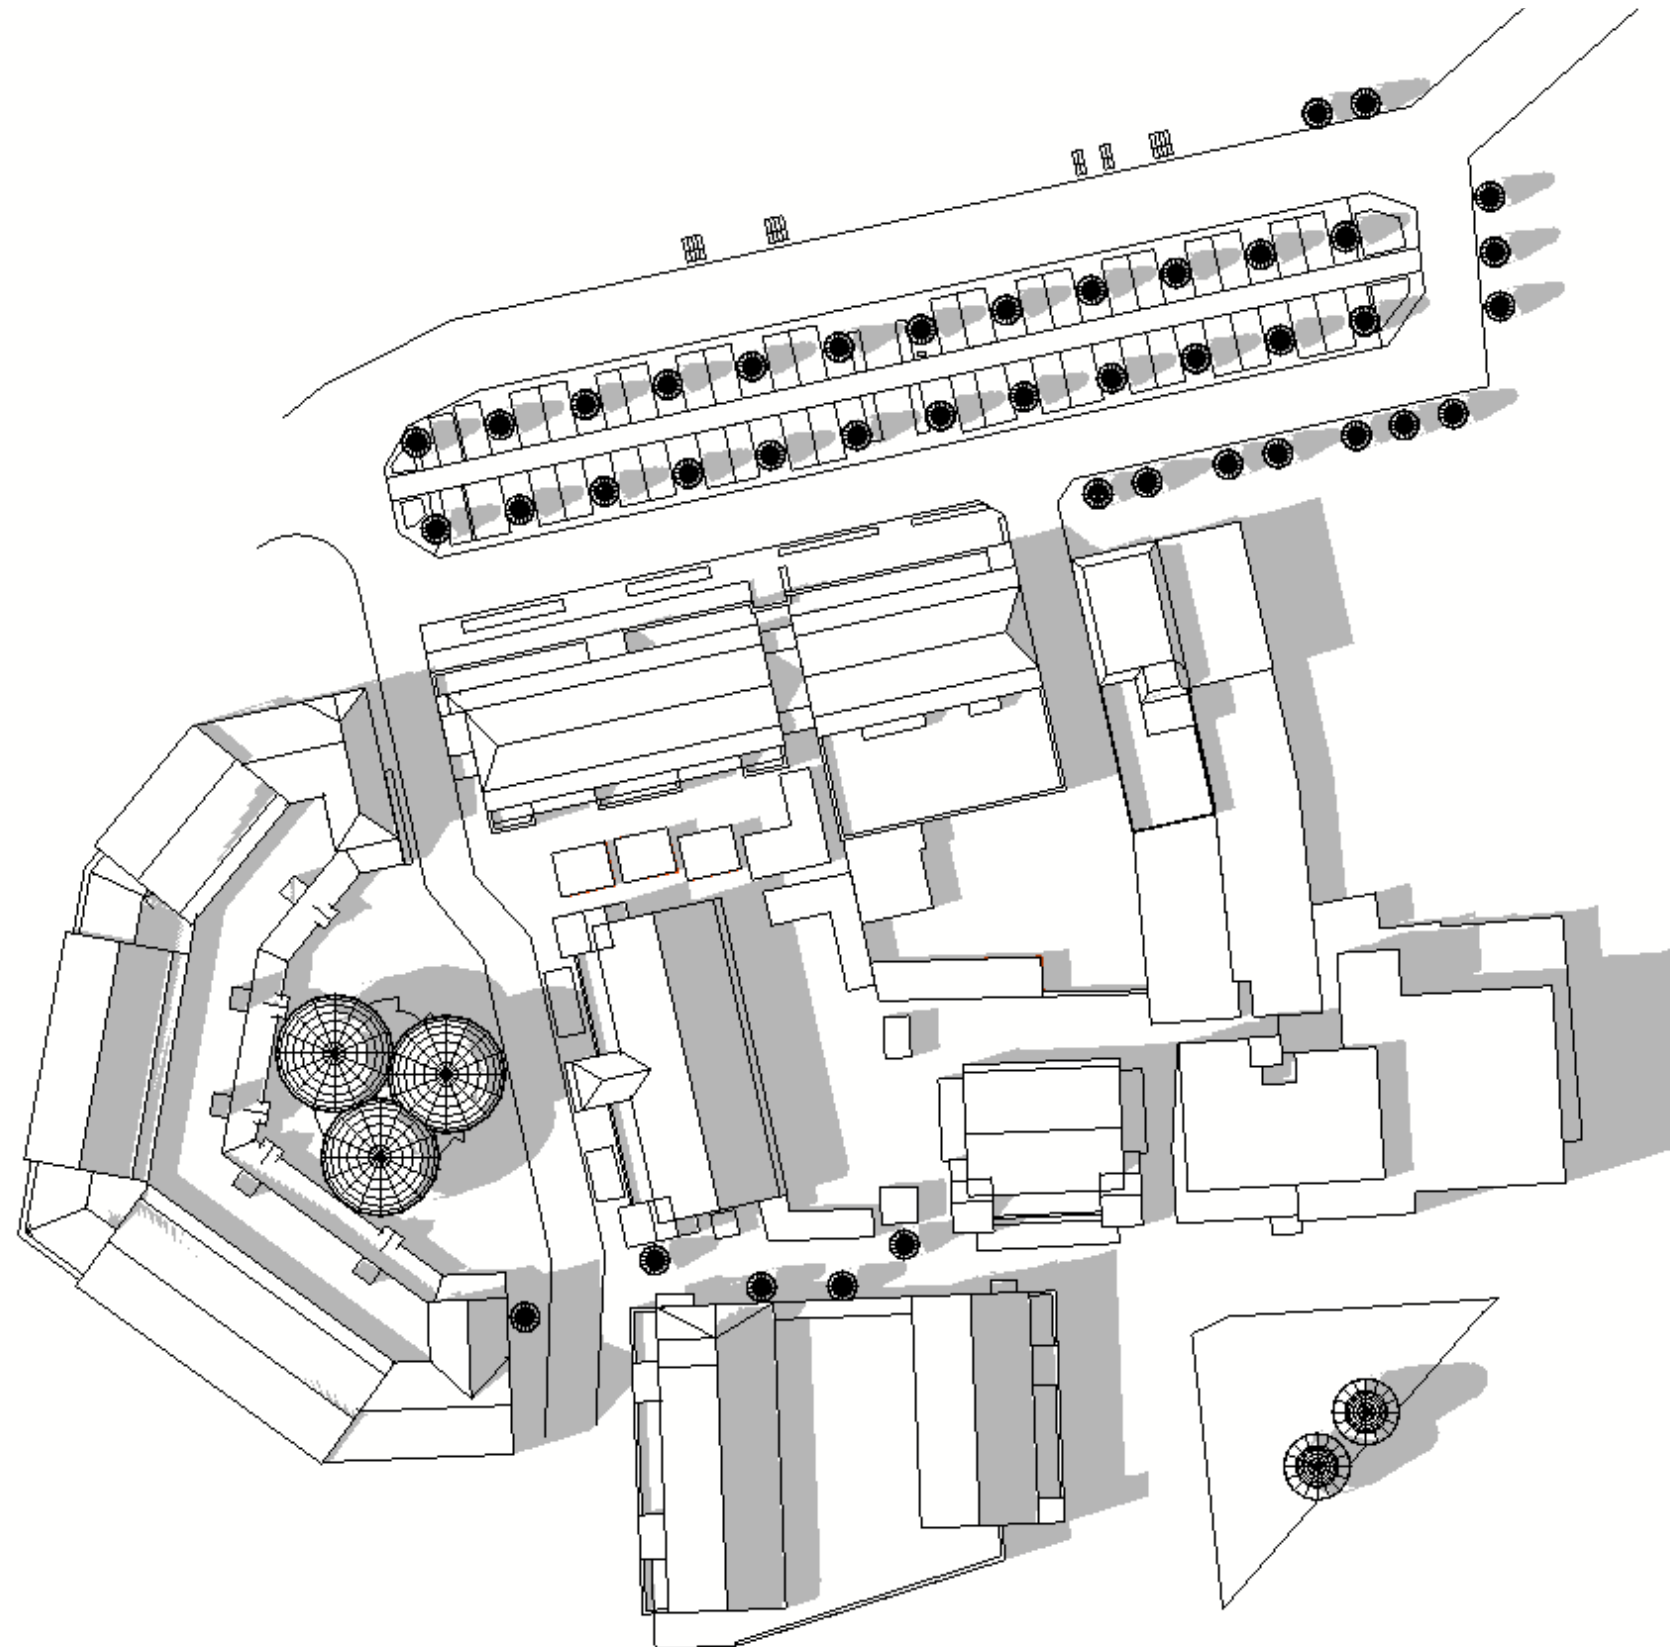


Schaduw bestaande situatie
22 juni . 16:00uur

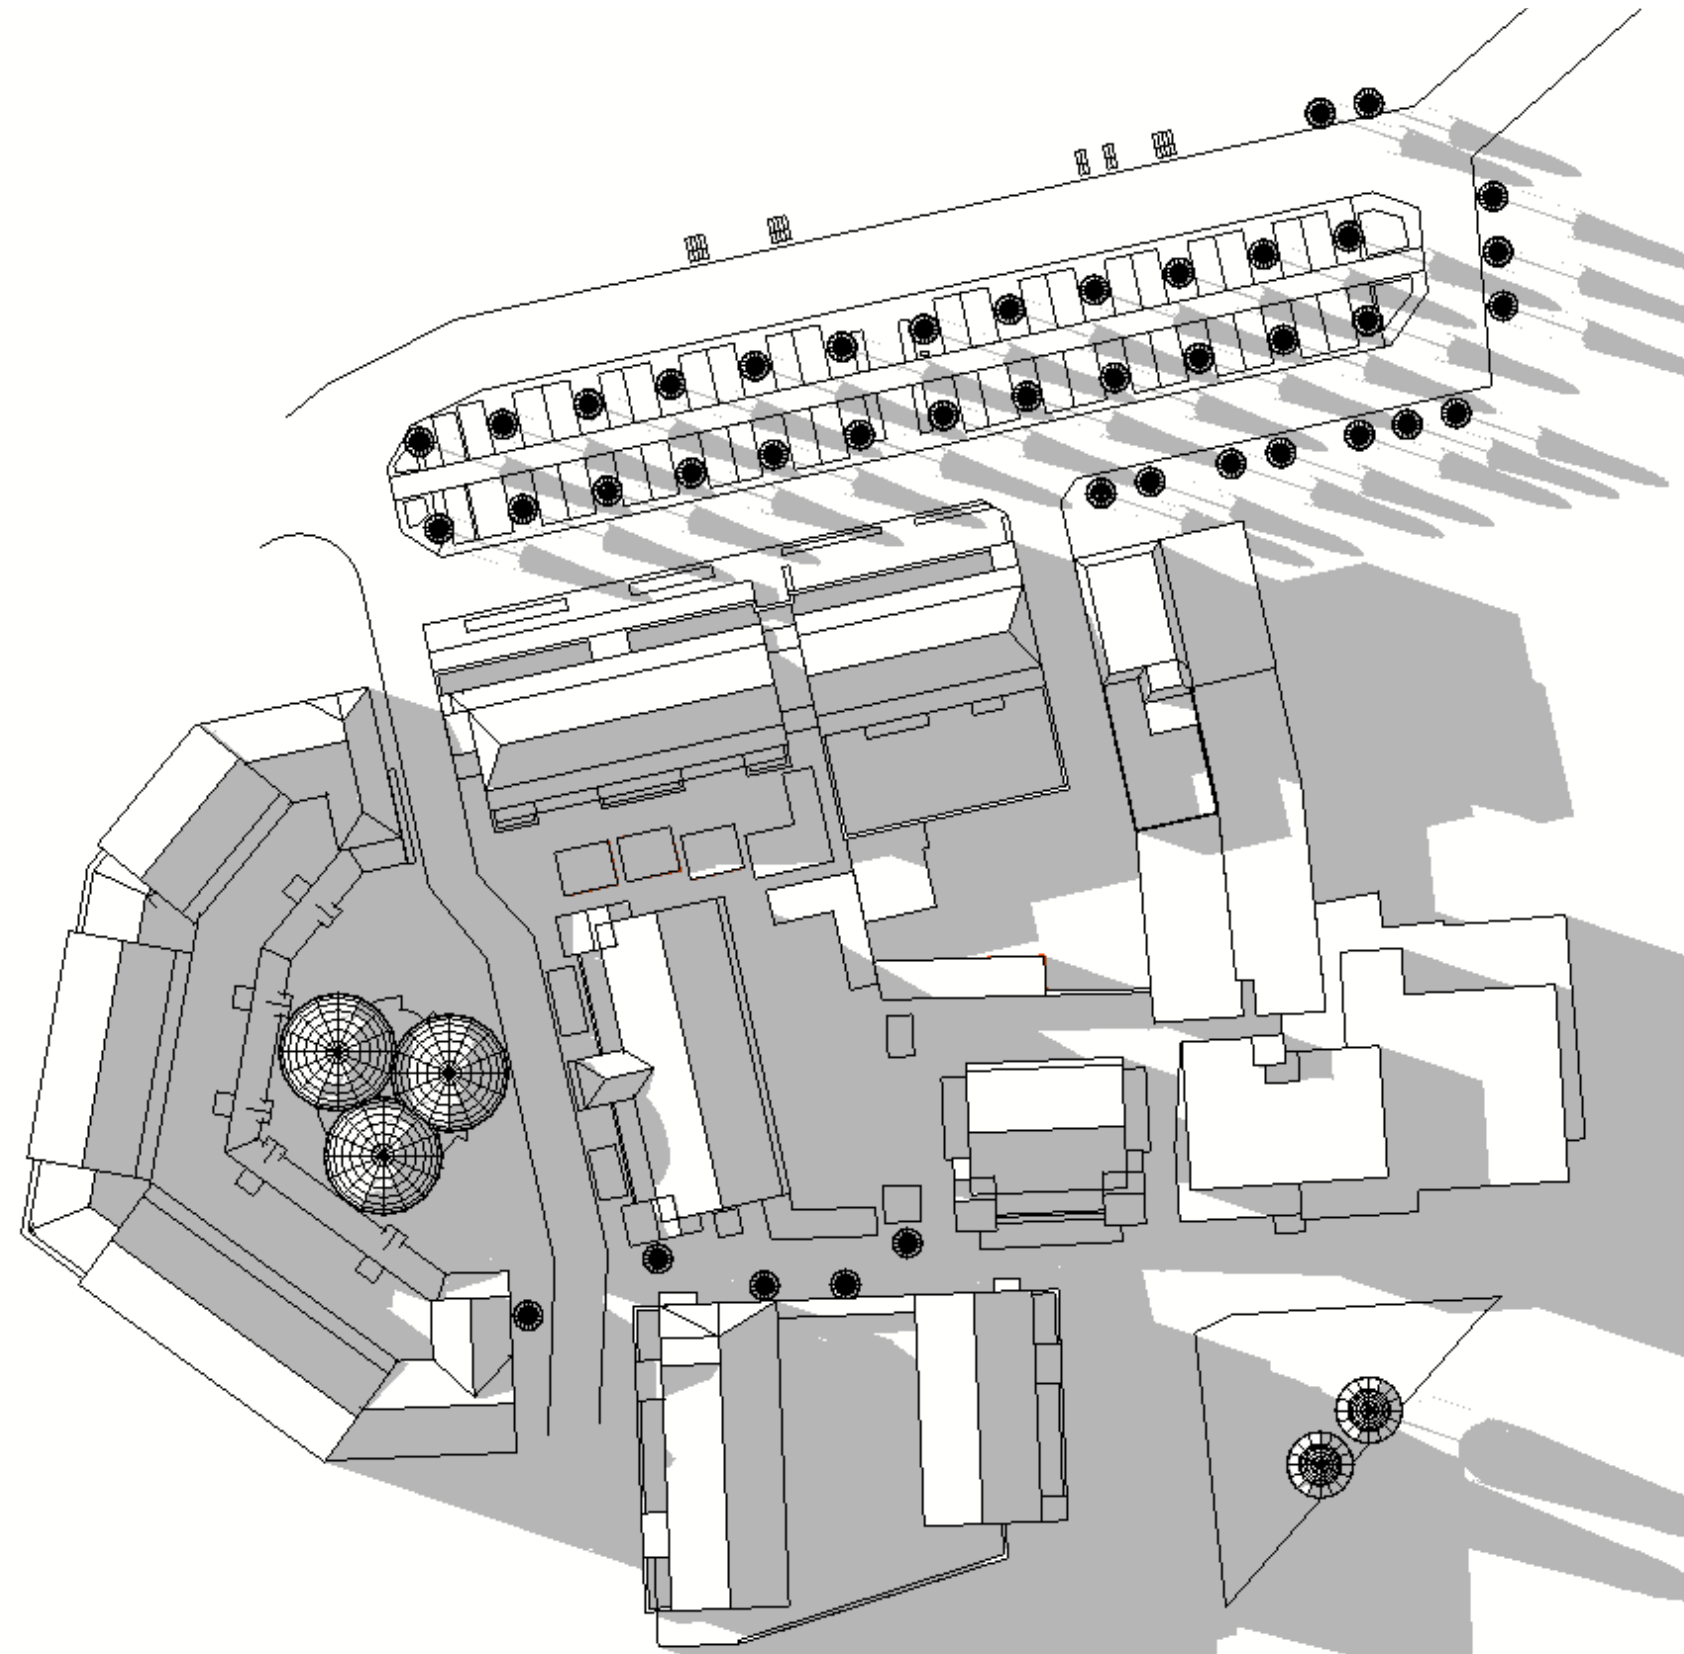


Schaduw bestaande situatie


22 juni . 19:00uur

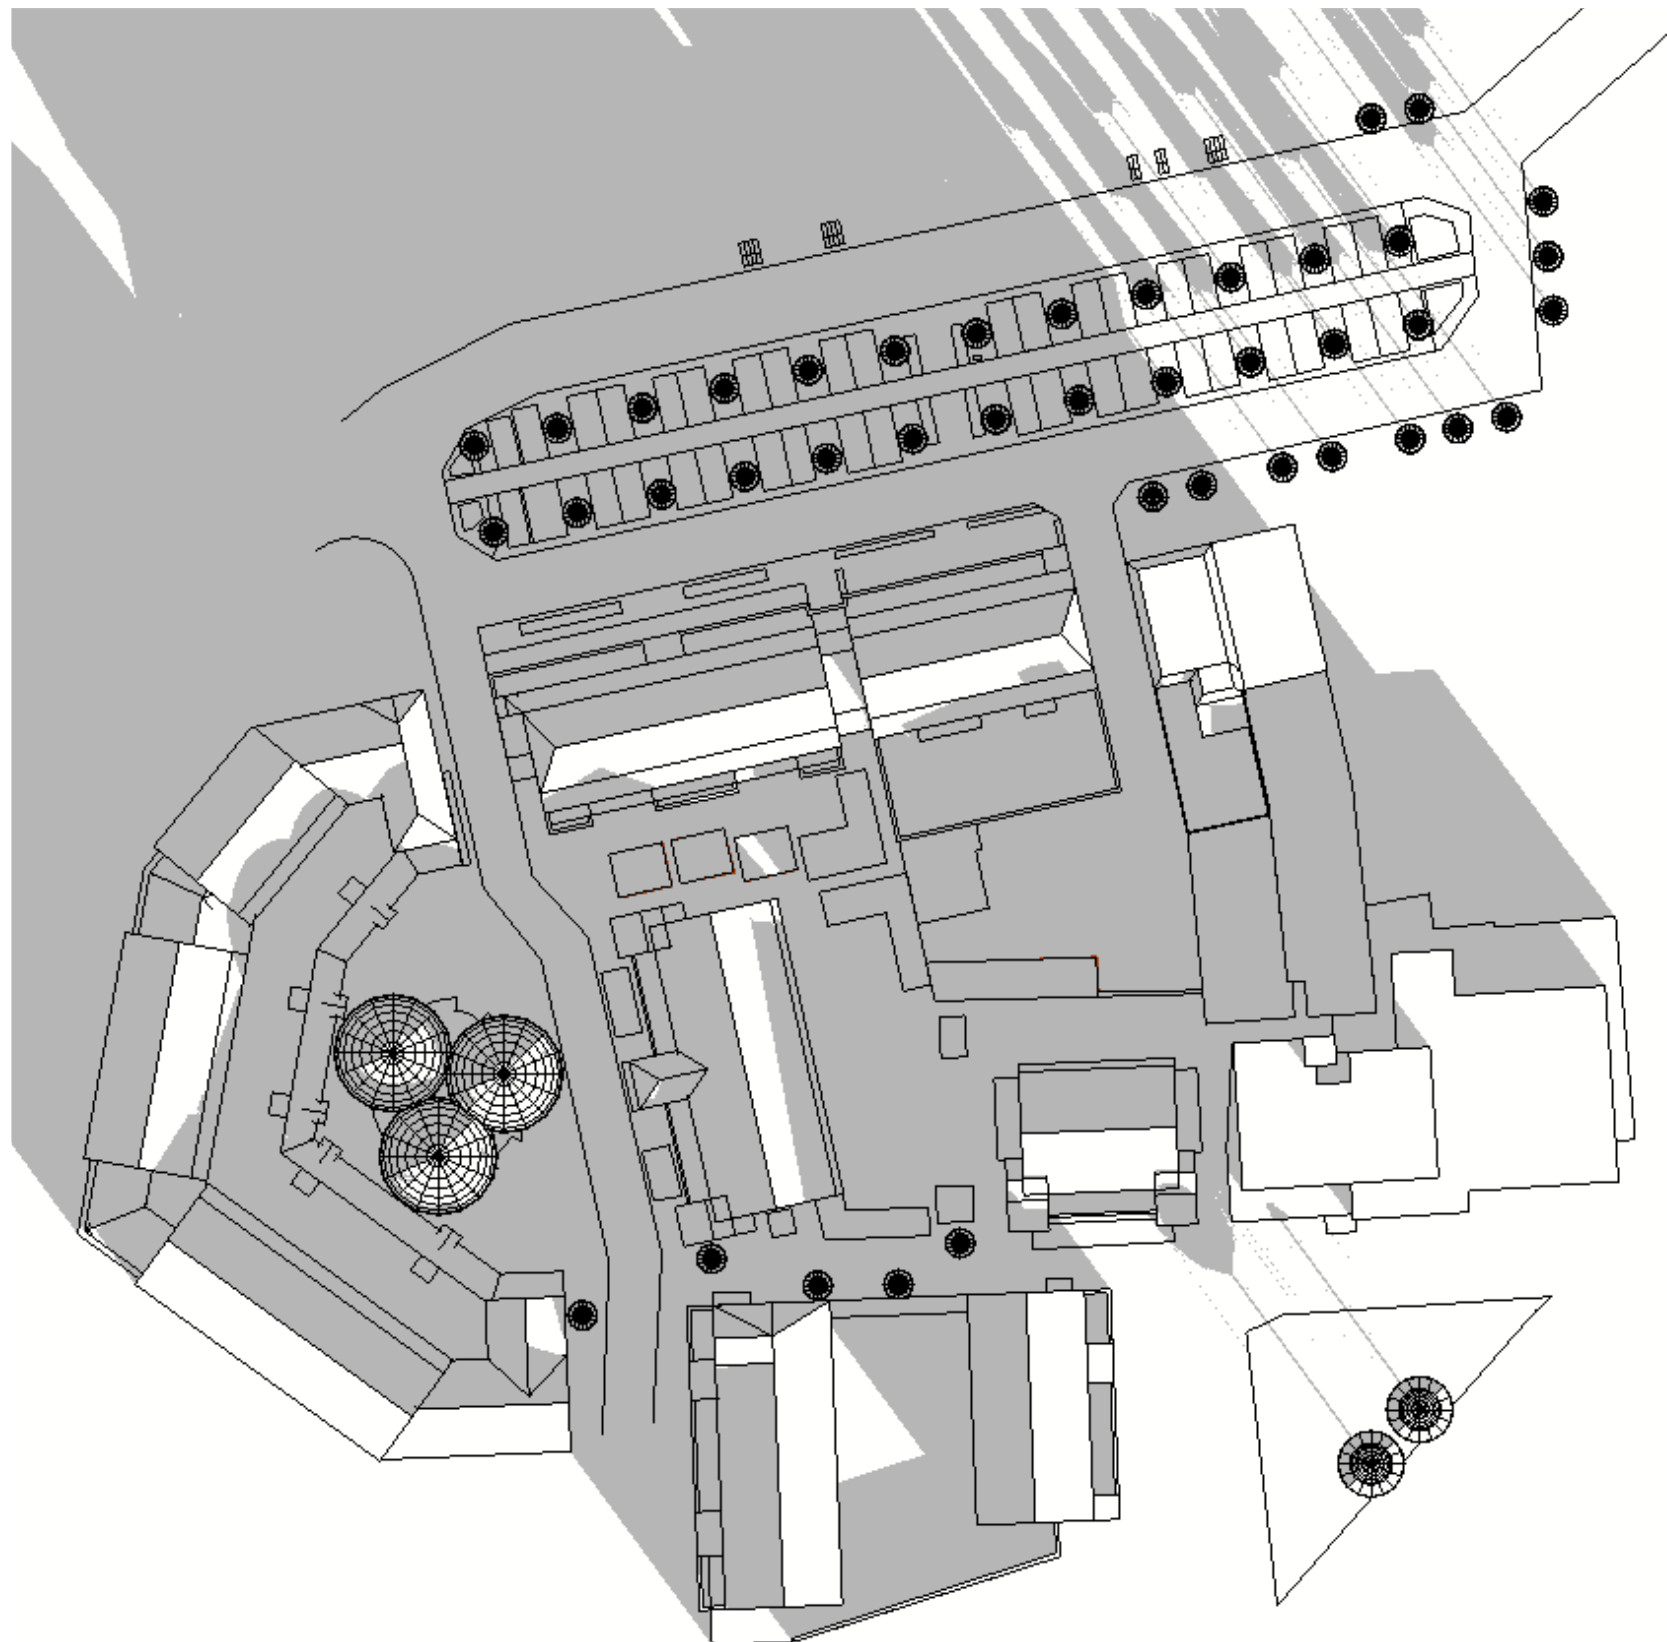


Schaduw bestaande situatie
22 december . 10:00uur

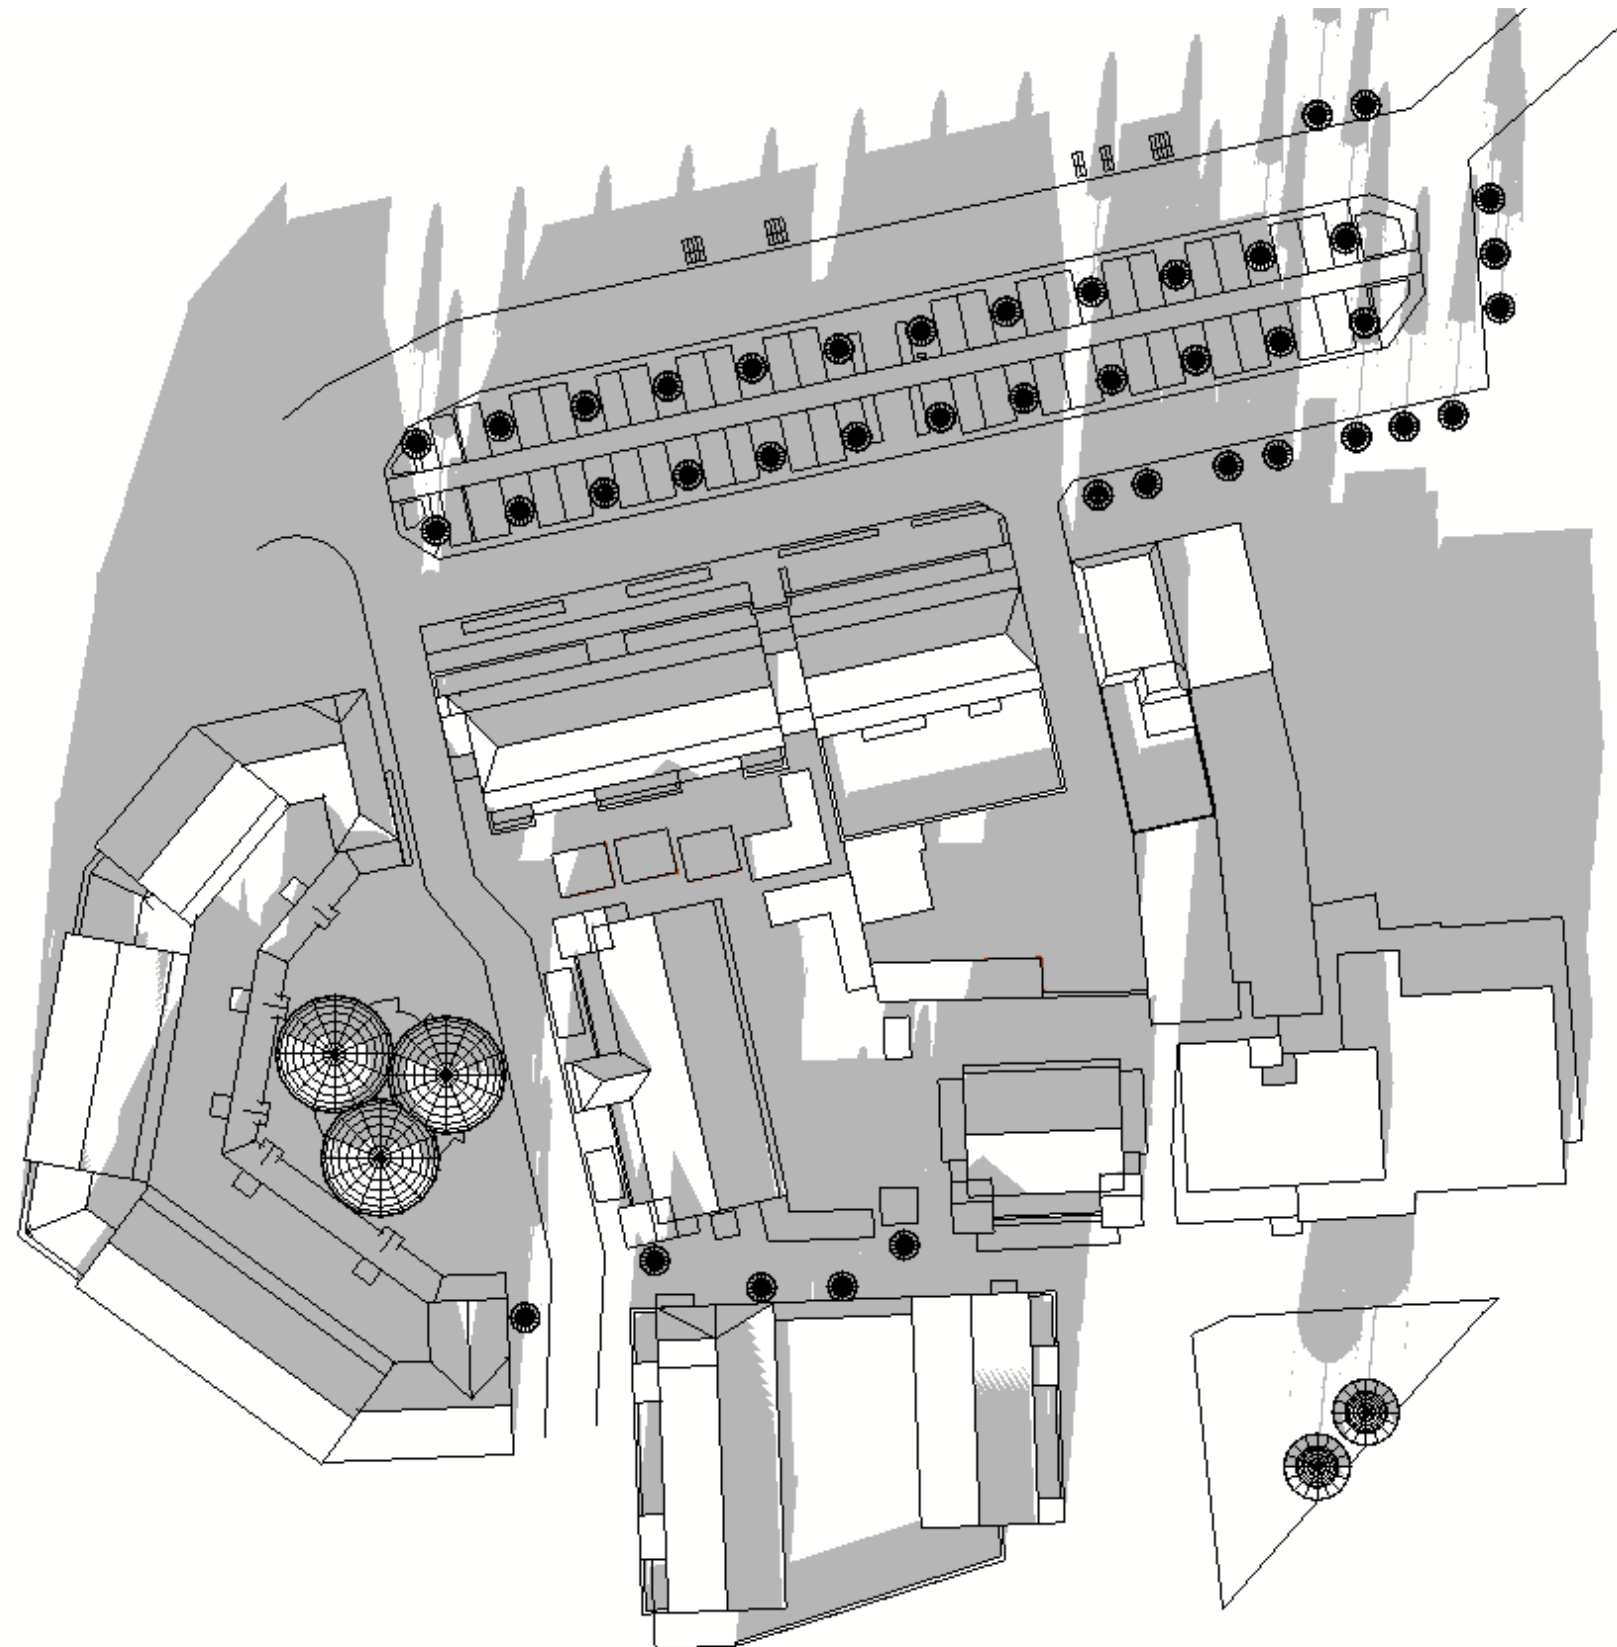


Schaduw bestaande situatie
22 december . 13:00uur

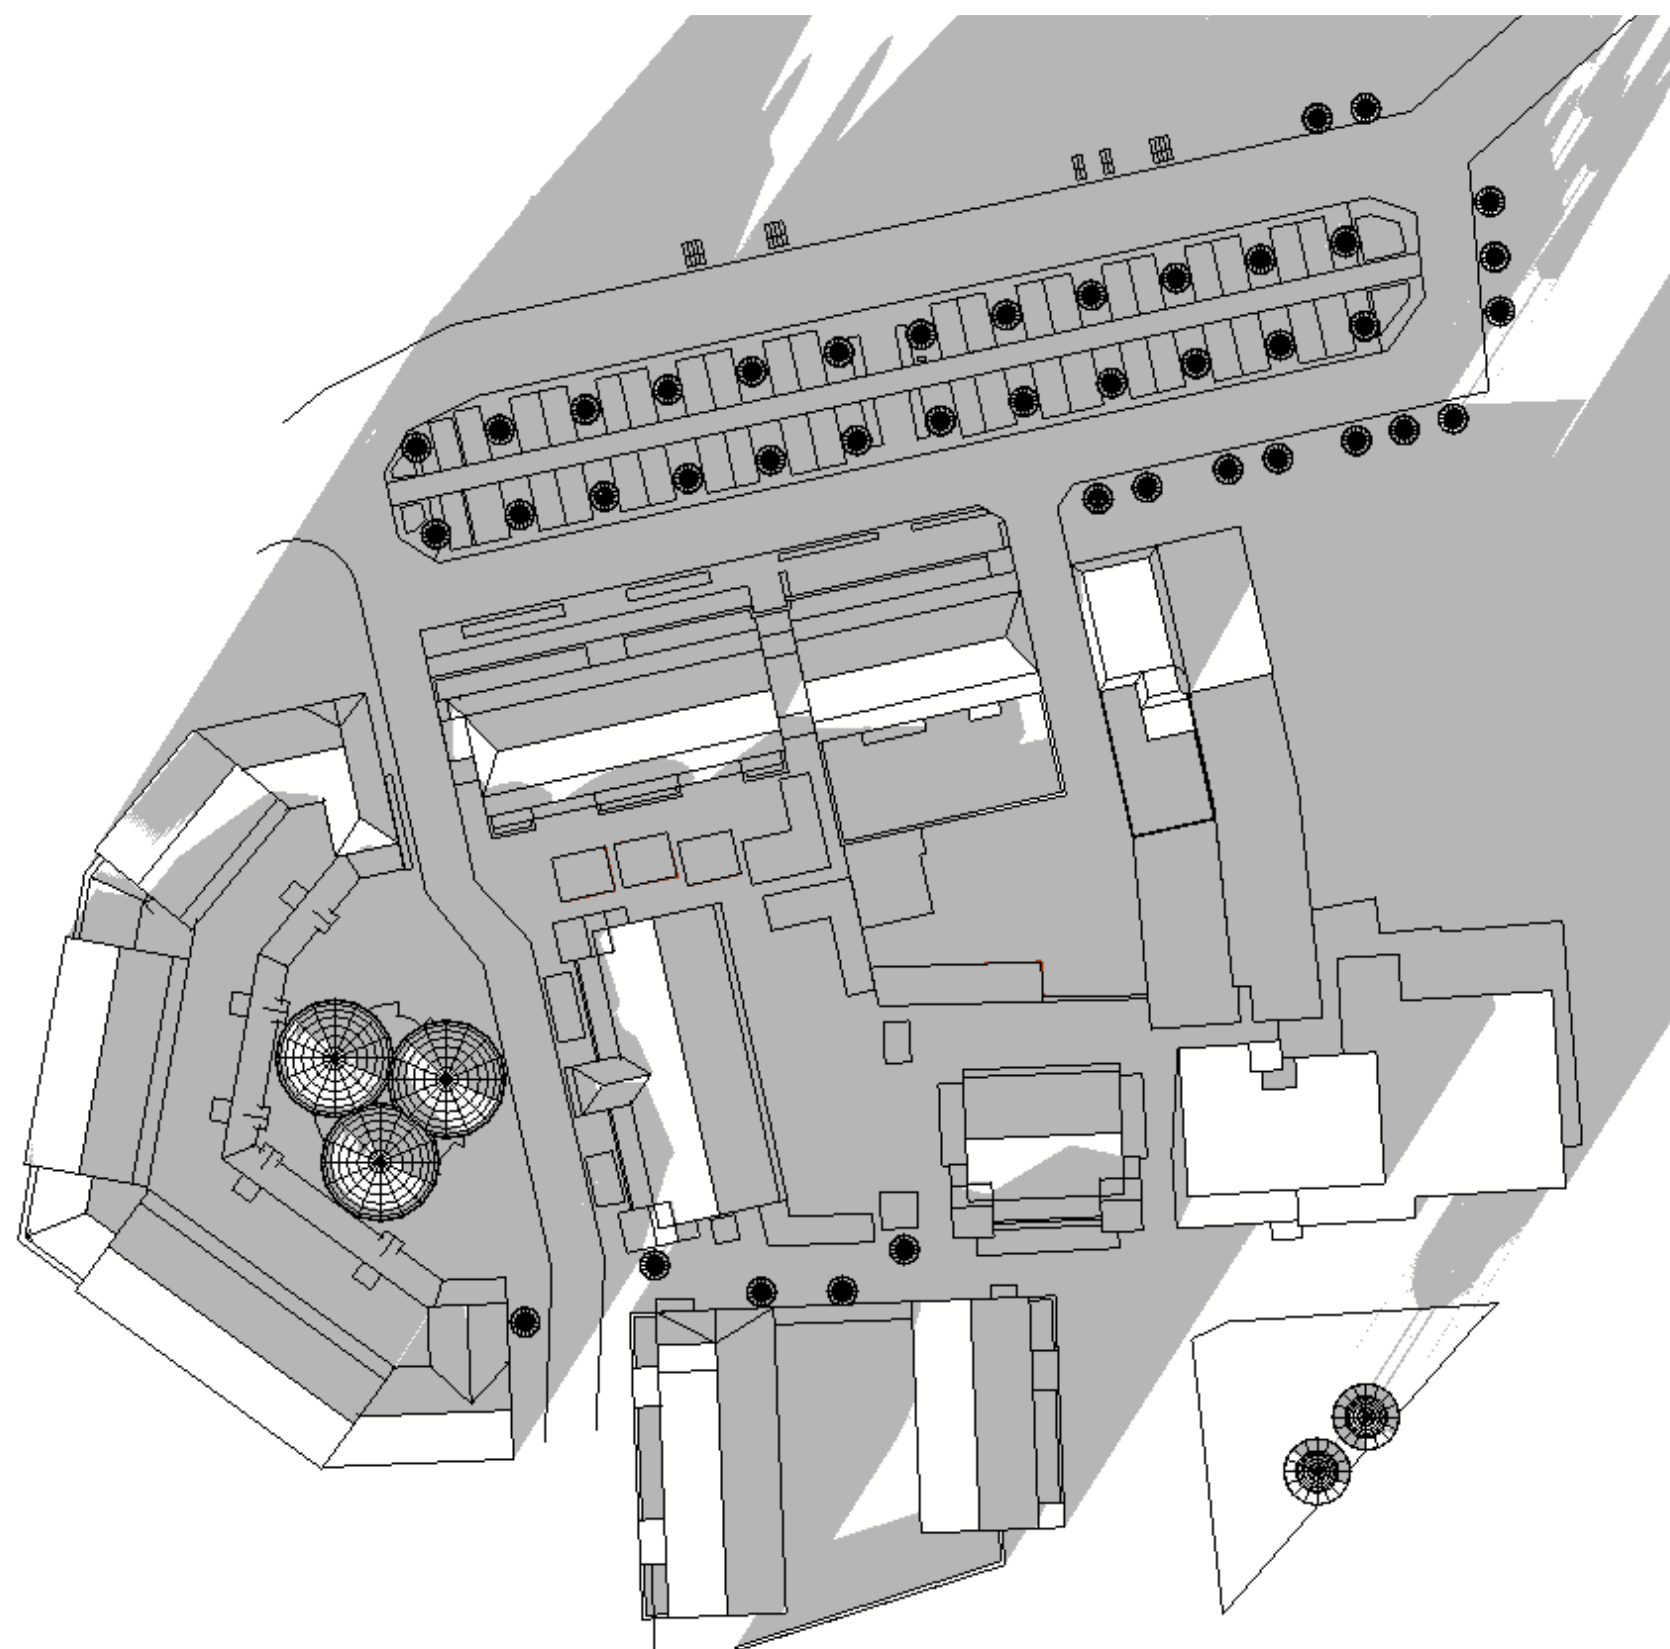


Schaduw bestaande situatie
22 december . 16:00uur

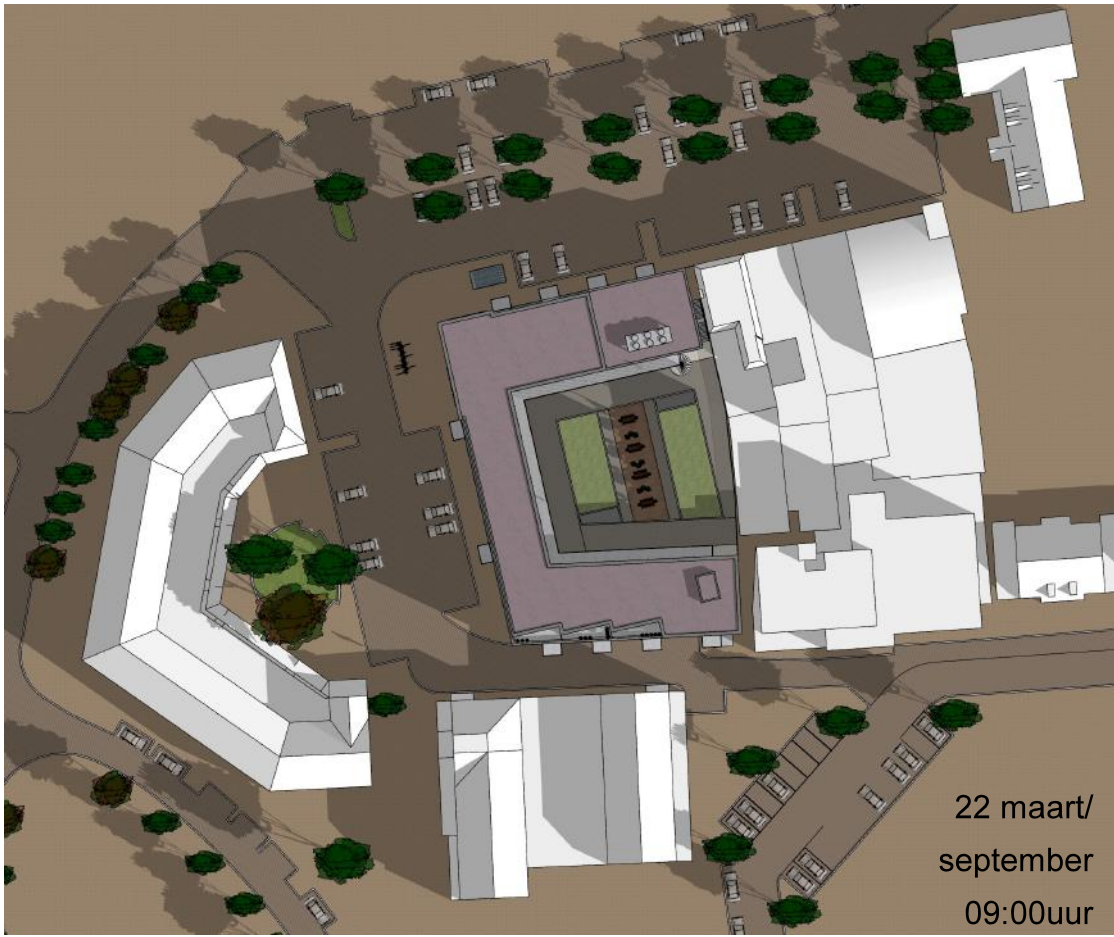


22 maart/
september
09:00uur

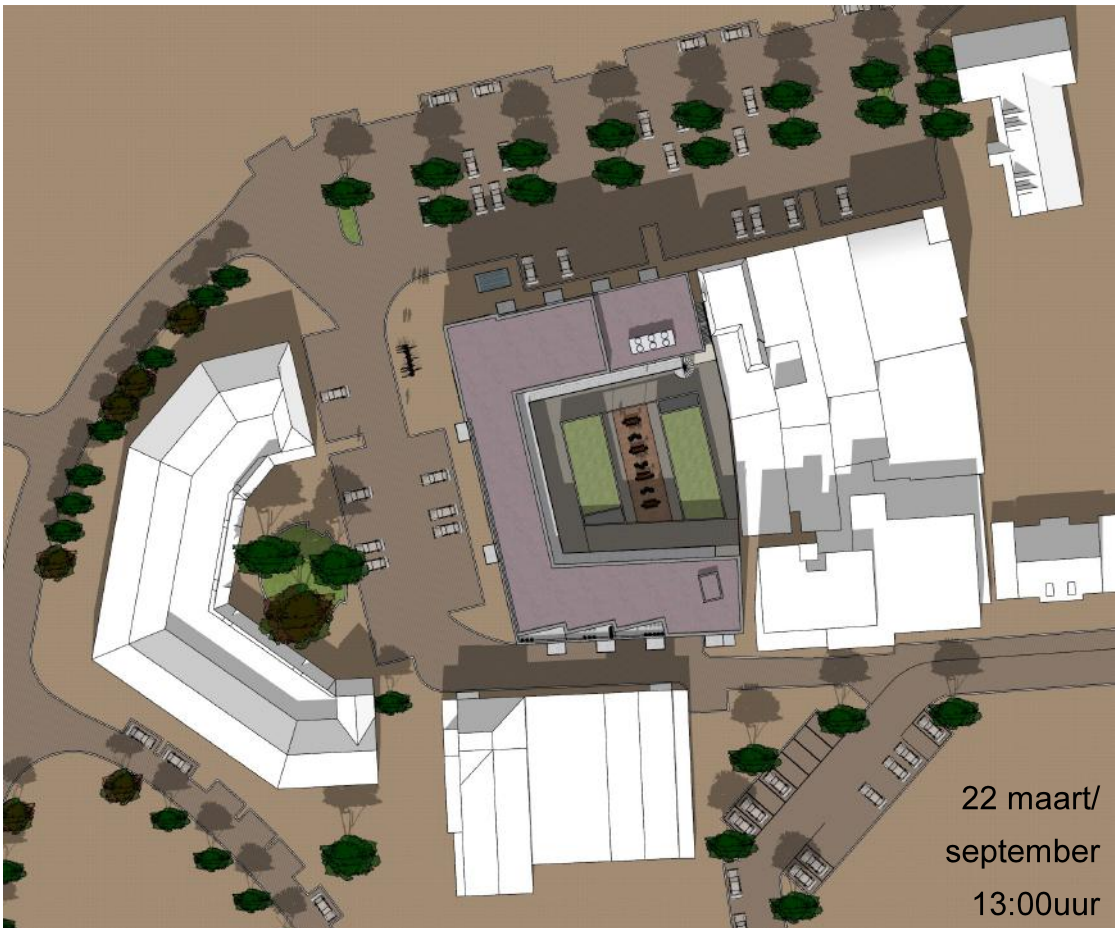


22 maart/
september
13:00uur

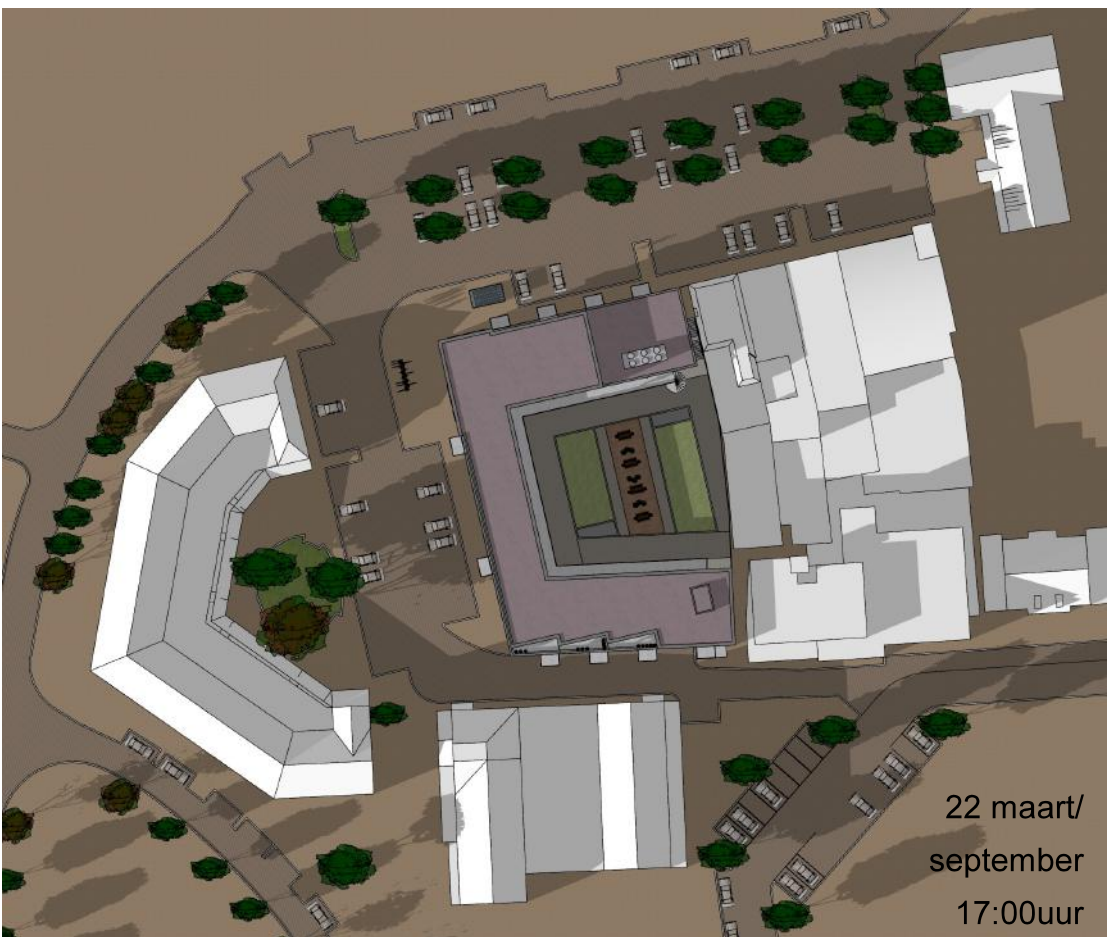


22 maart/
september
17:00uur

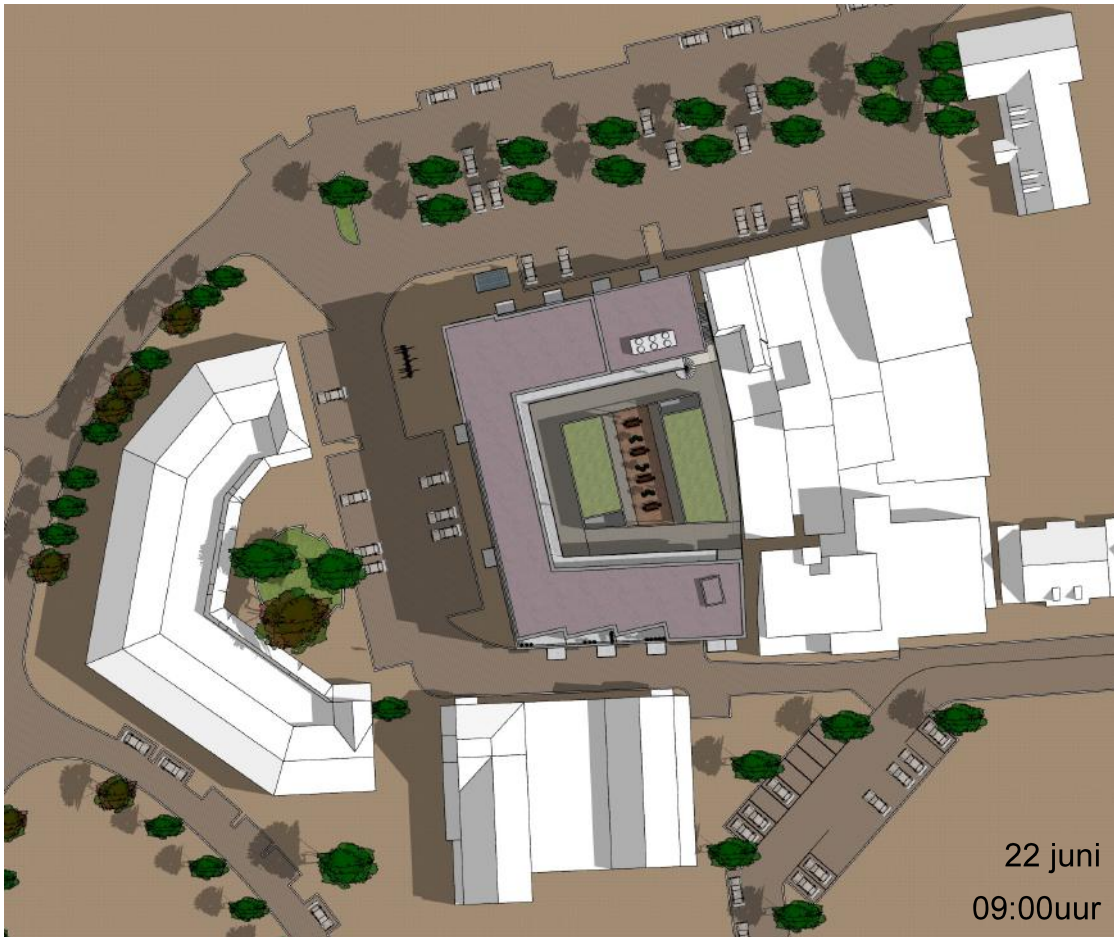


22 juni
09:00uur

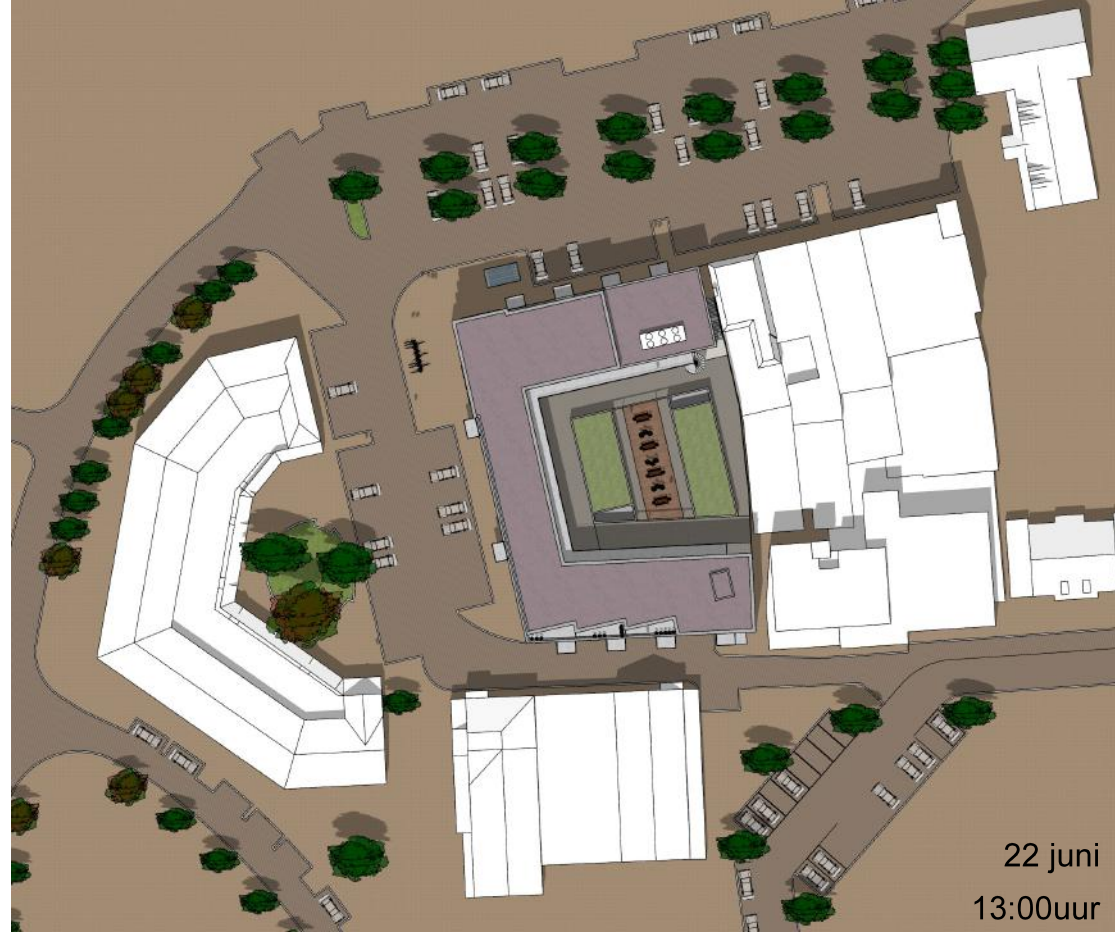


22 juni
13:00uur

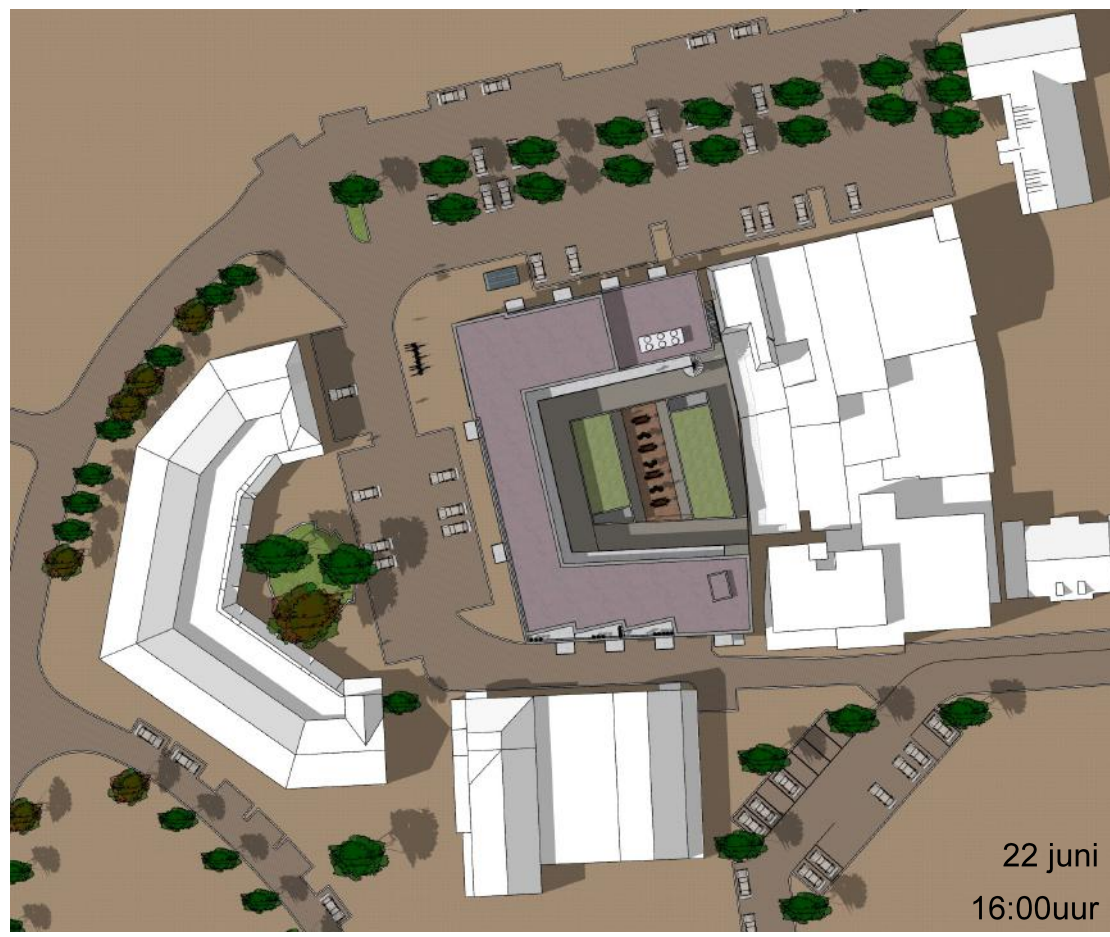

22 juni
16:00uur

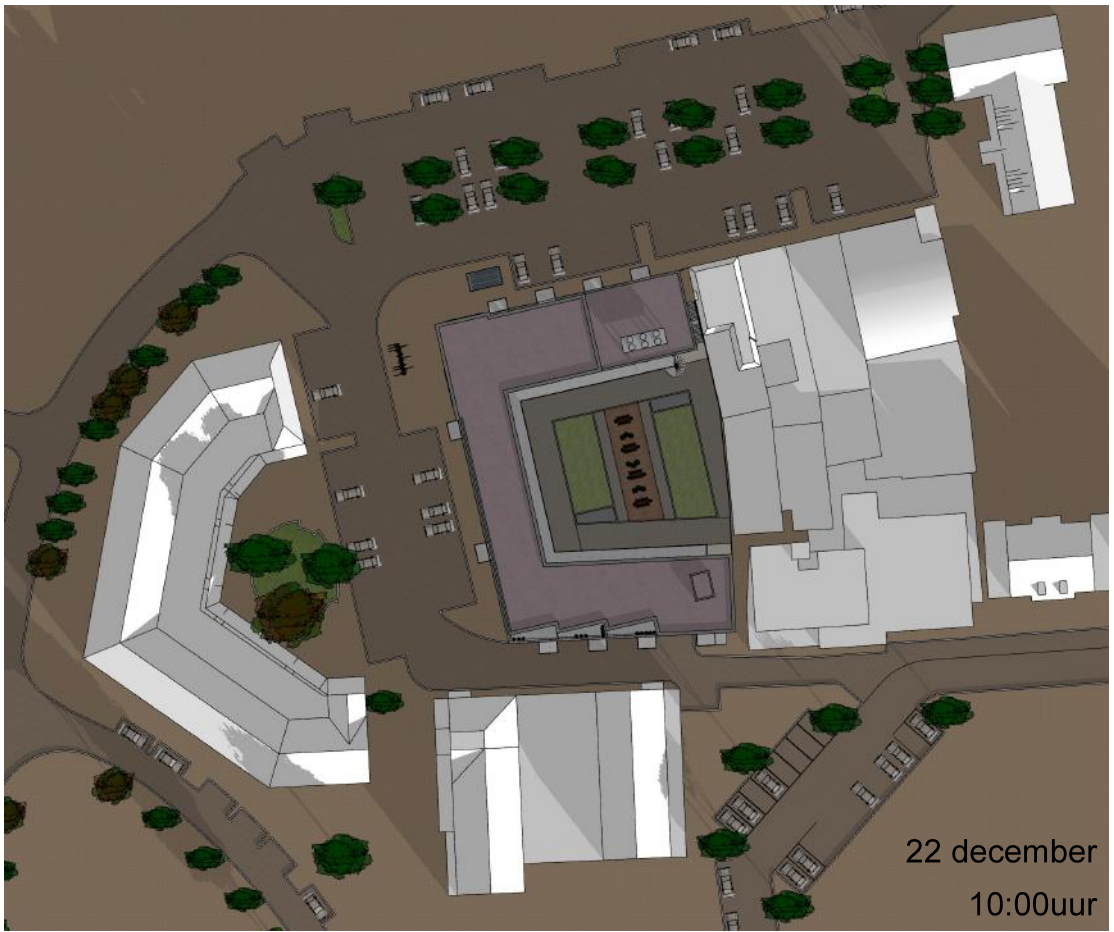

22 december
10:00uur

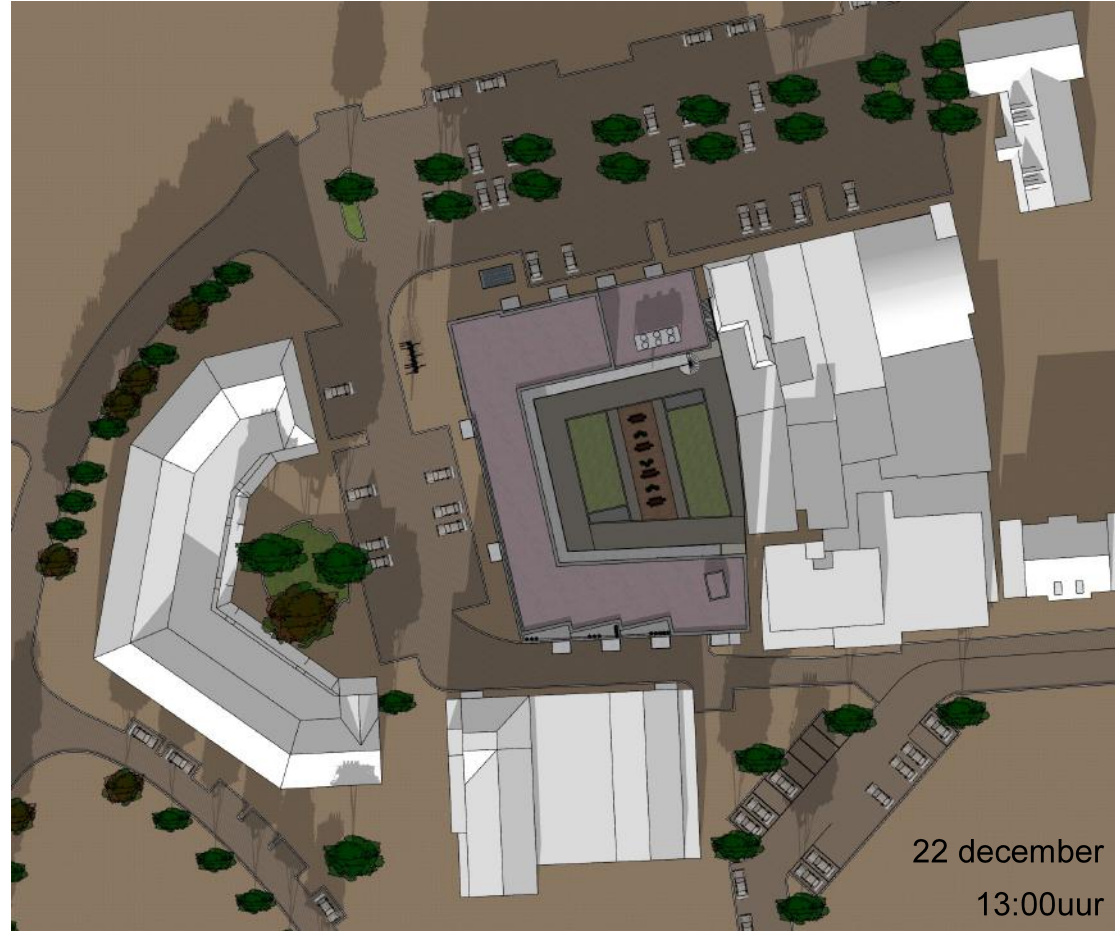

22 december
13:00uur



Hof Noord te Bergeijk

OPDRACHTGEVER:
Hof Noord B.V.

Schaduw
Nieuwe situatie

definitief ontwerp

SCHAAL:

FORMAAT:

A2

STRAATWEG 2A . 3604 BB . MAARSSEN . T 030-6925525

GEW E:
GEW D:
GEW C:
GEW B:
GEW A:
DATUM: 02-10-2018
GETEKEND: PA
WERK: 15294
BLAD: DO.22