

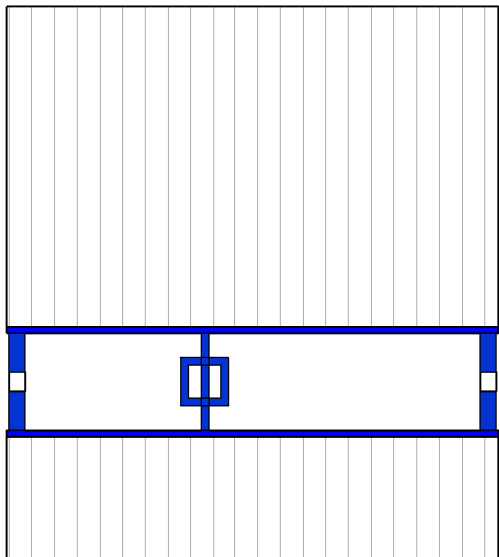


cultuurhistorische waarde (behouden)

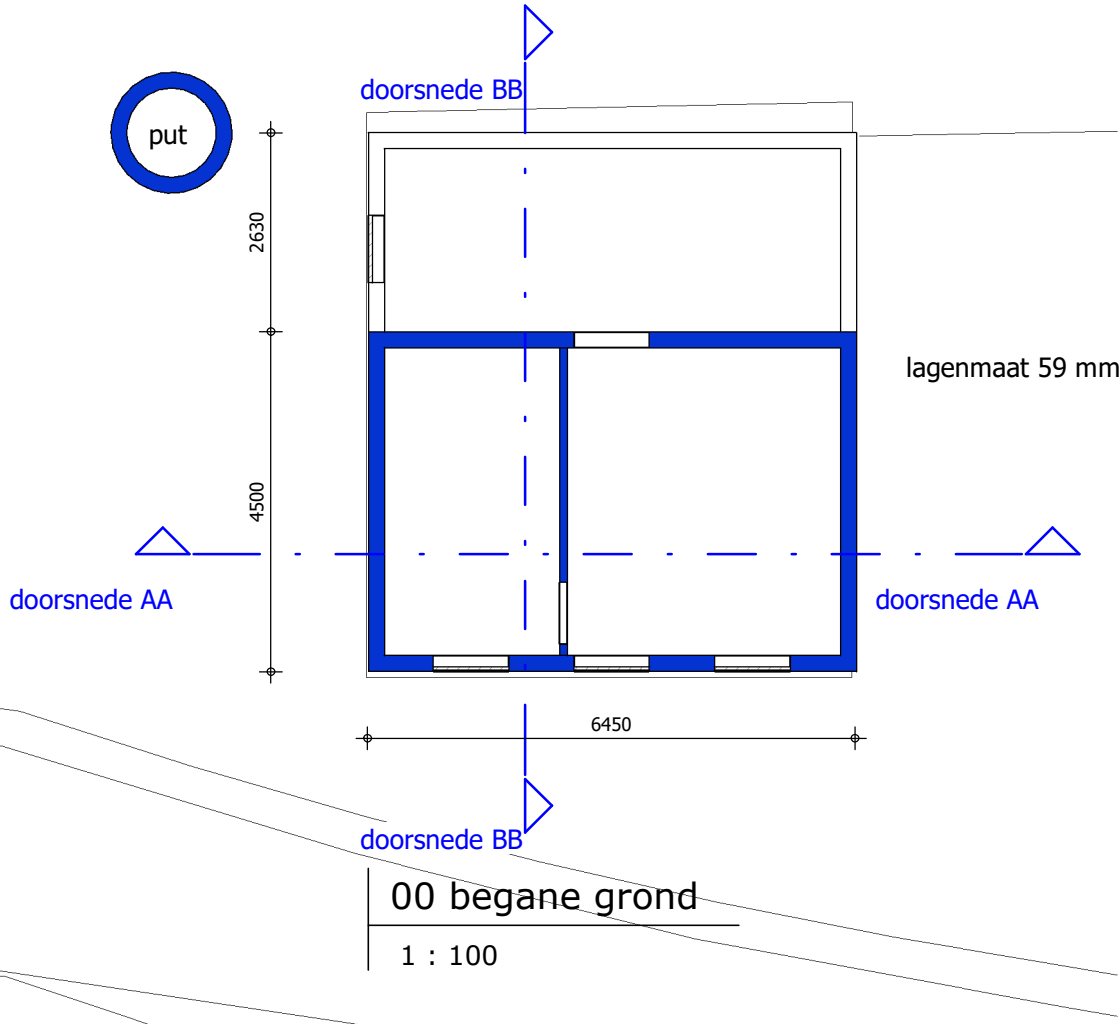

MATERIALEN EN KLEUREN BUITEN		
gevel	baksteen	rood genuanceerd handvorm
gevel afhang	baksteen	lichtgrijs handvorm
hellend dak	kleipan	donkergrijs
hellend dak afhang	vezelcement	middengrijs
kozijnen	hout	natuur
ramen	hout	natuur
deuren	hout	natuur
voordeur	hout	natuur
luiken	hout	natuur
goten	hout	natuur
dakrand	zink	natuur
	cement	grijs

Materialen en kleuren bestaand
1 : 100

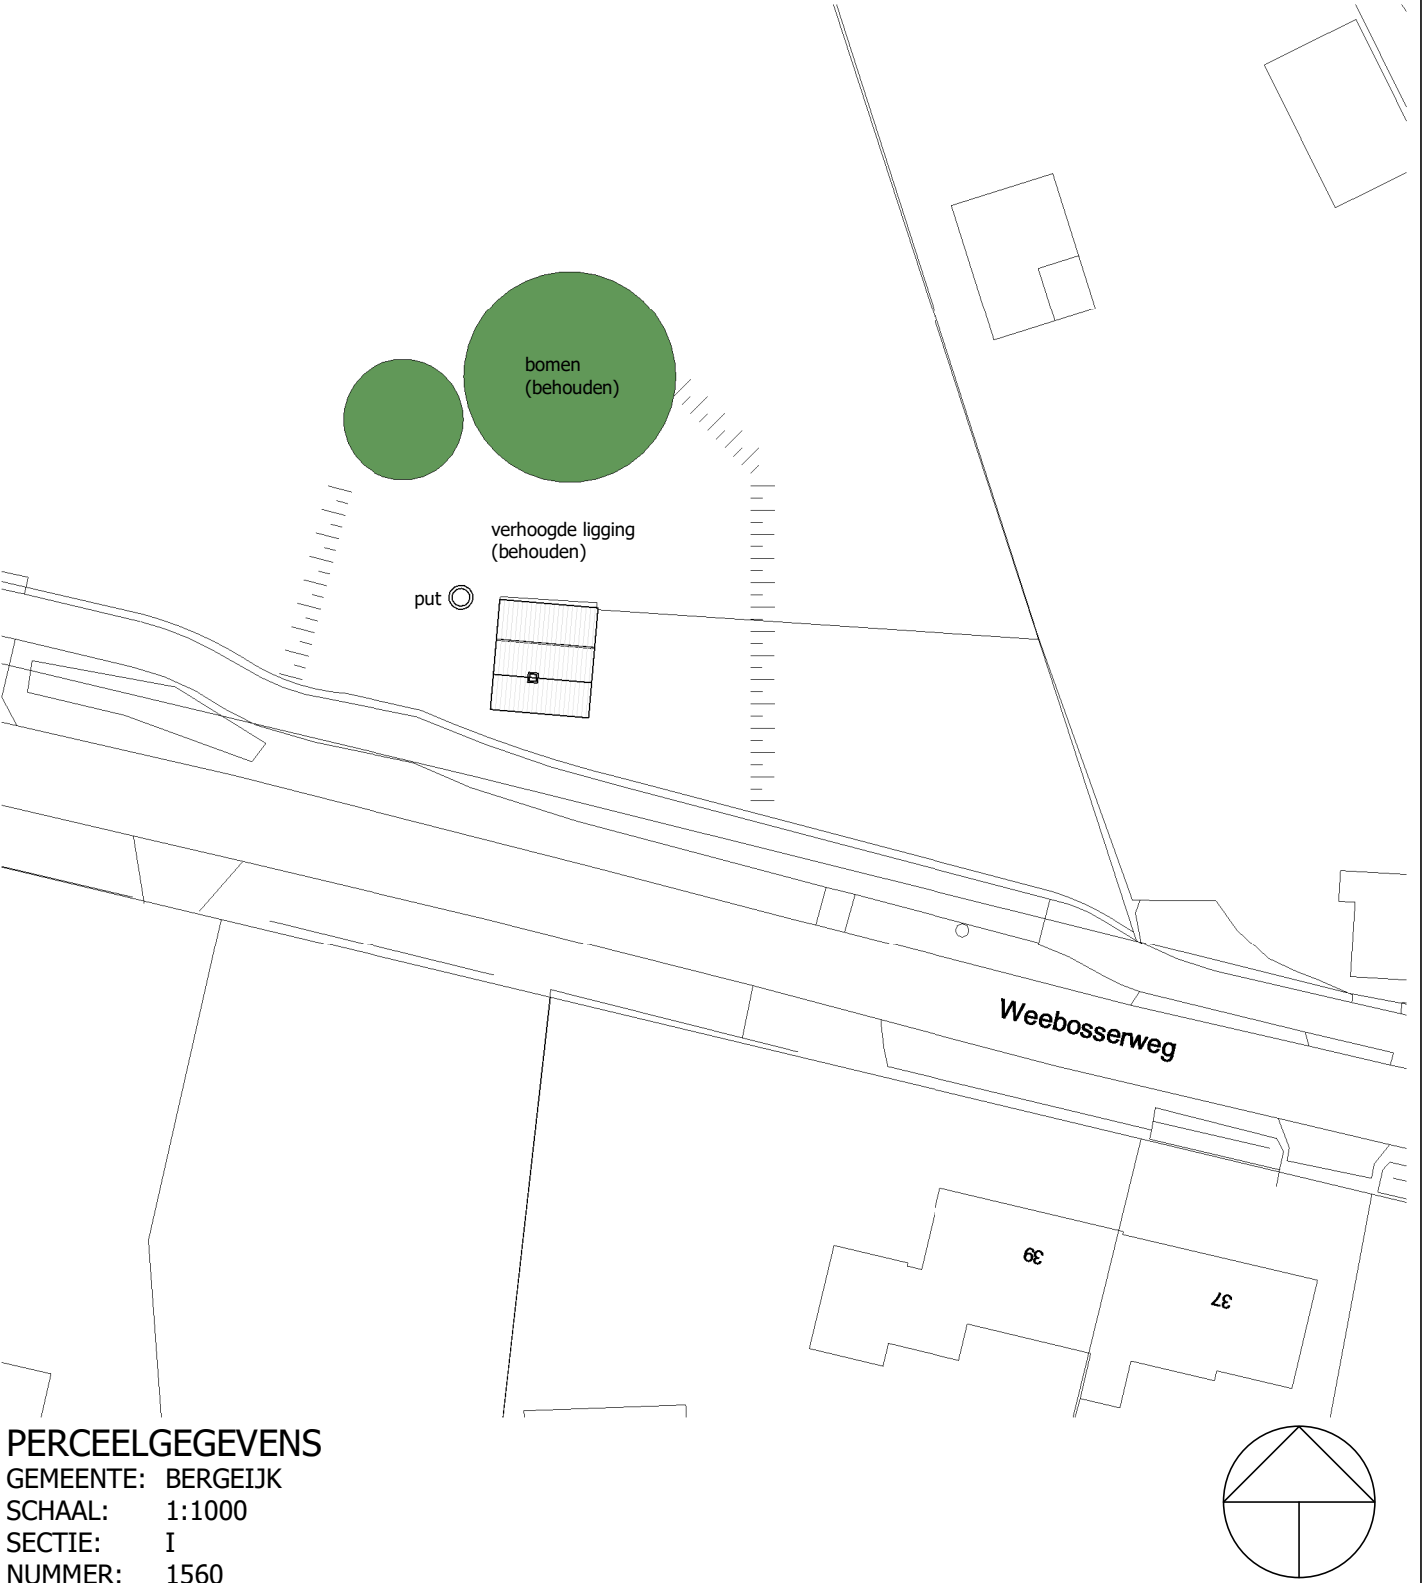

PERCEELGEGEVENS
GEMEENTE: BERGEIJK
SCHAAL: 1:1000
SECTIE: I
NUMMER: 1560

Project:	Ontwerp voor verbouwing van een knechtenhuis	Architect:	ir Roland Vereijken
Locatie:	Weebosserweg naast 52 te Bergeijk	Getekend:	rv
Omschrijving:	Bestaande situatie	Formaat:	A2
		Blad nr.:	060100
Aanmaak datum:	1: 11-11-2021	Status:	
Laatst gewijzigd:	2: 15-03-2022	Fase:	VO
		Werk nr.:	2021-318

FRANKEN - ARCHITECTUUR BV

Hof 63 - 5571 CB Bergeijk - info@jfas.nl - www.jfas.nl - 0497-571537
Ir. René Willemsen Ir. Roland Vereijken Joost van Rijswijk

