


-Voorgevel-


-Rechterzijgevel-

-Doorsnede-

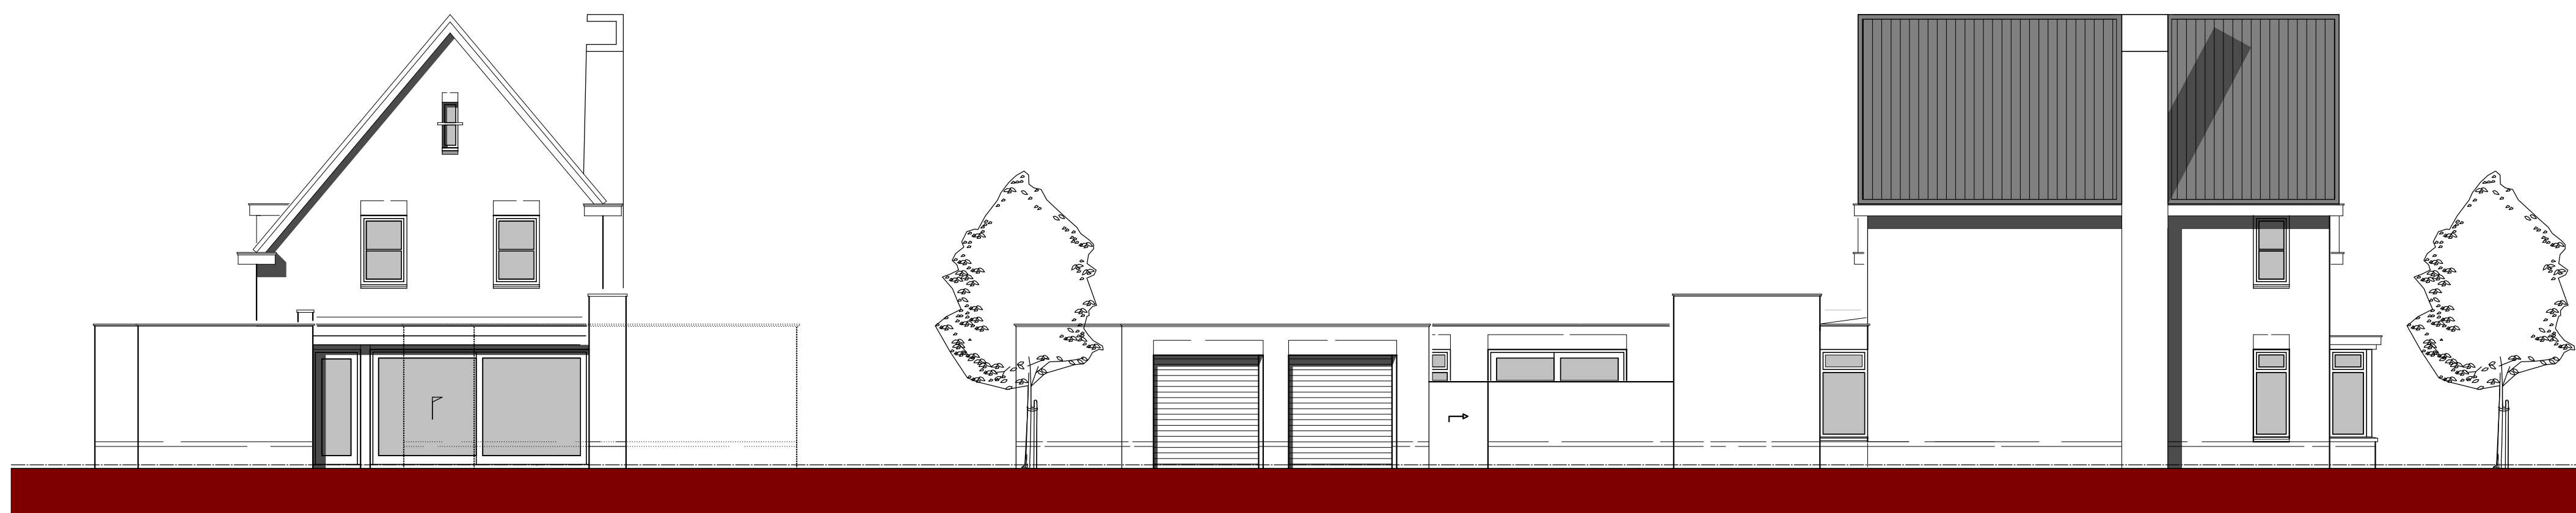

-Achtergevel-

-Linkerzijgevel-

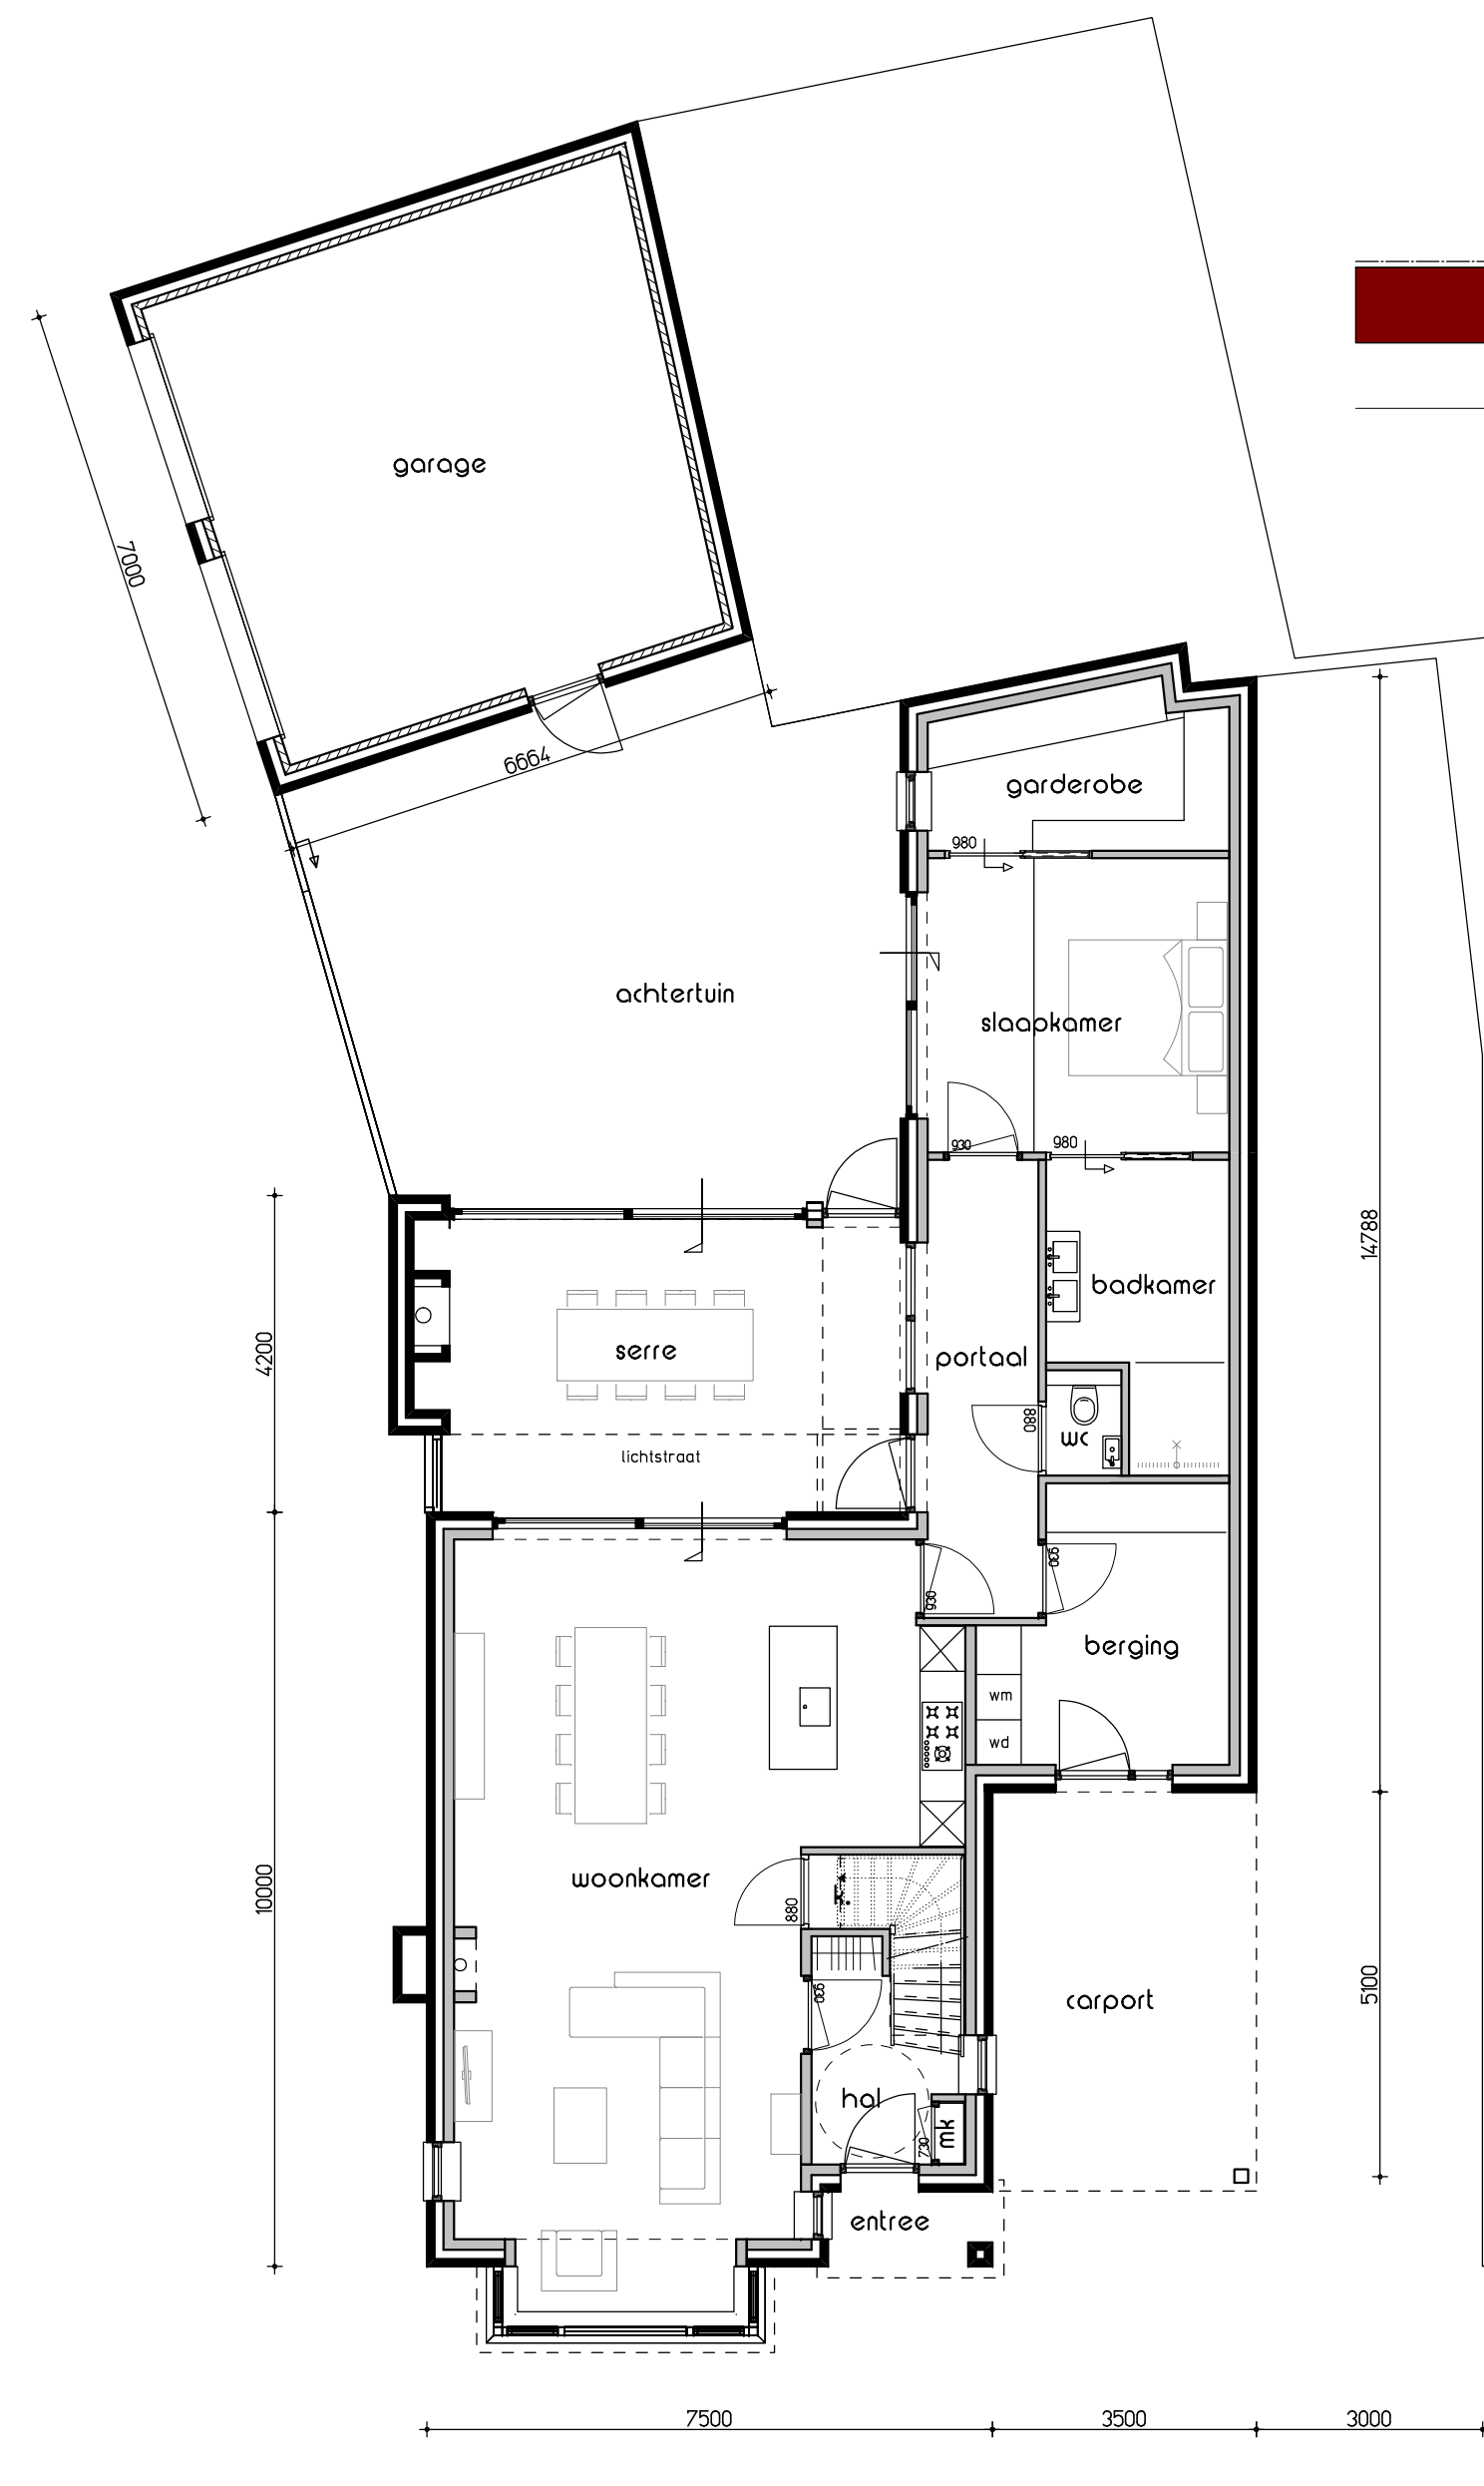


-Begane Grond-


gevels
voegwerk
plint hoofdbouw/schoorstenen en garage
waterslagen
kozijnen
ramen
deuren
luiken
voordeur + garagedeur
schuin dak
boelboord
dakranden platdak
uitgetimmerde goten
dakkapel
hemelwaterafvoeren
schoorsteenelement

baksteen handvorm, blauw paars antiek
5mm. terugliggend, donkergrijs
baksteen handvorm antraciet
hardsteen, blauwgrijs v.z.v. neuten
Meranti, Wit RAL 9010
Meranti, wit RAL 9010
Meranti, wit RAL 9010
Meranti, blauwzwart
Meranti, blauwzwart
Keramisch, Monier Nieuwe Hollander, zwart vol donker
multipoint, wit RAL 9010
zinken kraal en onderlijst
multipoint, wit RAL 9010
multipoint, wit RAL 9010
zink v.z.v. toro-x onderleind
prefab beton in U-vorm

begane grond:
woning : 170 m2
carport/overkapping entree : 20 m2
garage : 49 m2
totaal : 239 m2
verdieping : 75 m2
zolder : 38 m2
totaal BVO : 283 m2
hoofdbouw : 562 m3
laagbouw : 308 m3
carport/overkapping entree : 61 m3
totaal woonhuis INHOUD : 931 m3
garage : 157 m3
Bedrijfshal : zie blad 510

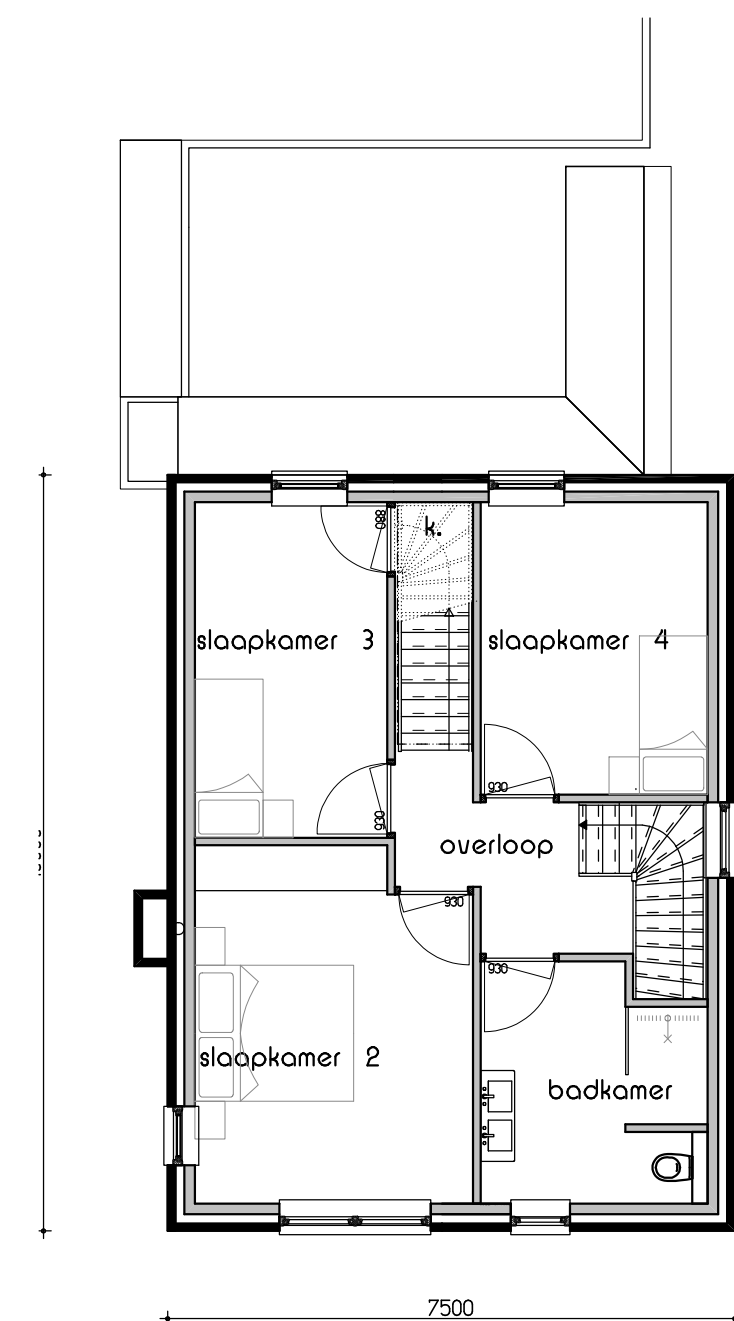

-Verdieping-

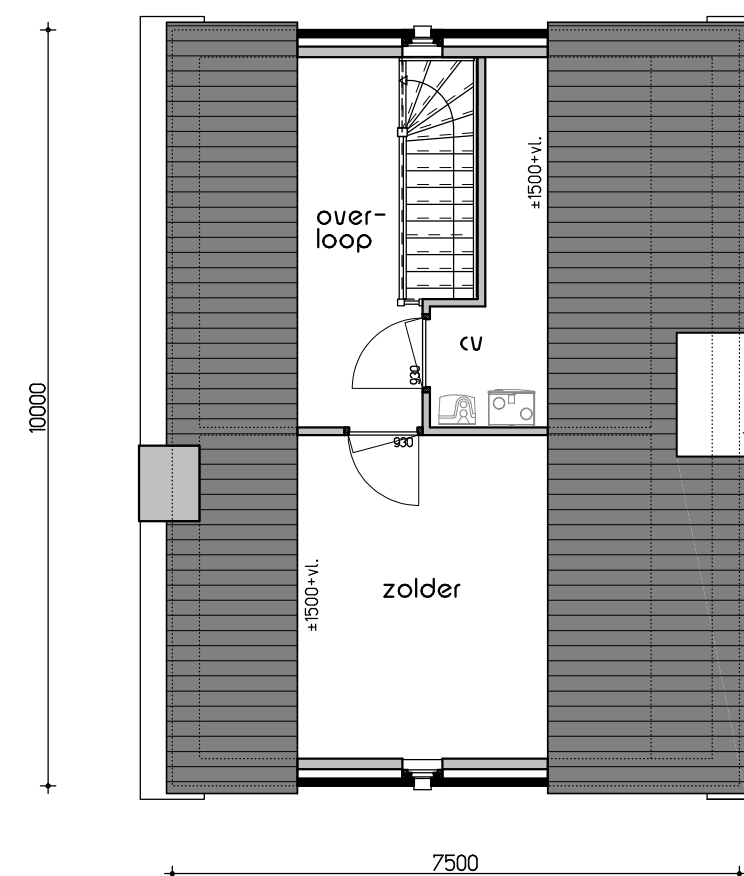

-Zolder-



-Situatie-

maten in het werk te controleren!
maten in mm tenzij anders aangegeven

keeris architecten bna

Dijk 14 5521 AX Eersel | T: 0497-514480 | F: 0497-518014

dh. A. Borrenbergs
Dorpstraat 101 5575 AE Luyksgestel
0497-541390
lommel@adborrenbergs.nl

Plan voor het bouwen van een woning
aan de Dorpstraat te Luyksgestel

Bestektekening

get : TK / LK	aanvang: 15-01-2016	werkn.: W15061
schaal: 1:100 1:500	datum: 06-06-2016	tekening: 501
www.keerisarchitecten.nl		info@keerisarchitecten.nl

alle rechten van deze tekening zijn voorbehouden aan Keeris Architecten bna te Eersel te Eersel