


erfgrens

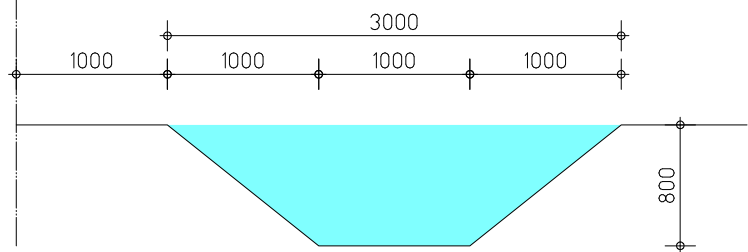


inhoud 1,6m3 per m1

DOORSNEDE INFILTRATIESLOOT



RENVOOI

- bestrating
- tuin/gras
- weiland
- infiltratie sloot
- houtwal
- beuken haag

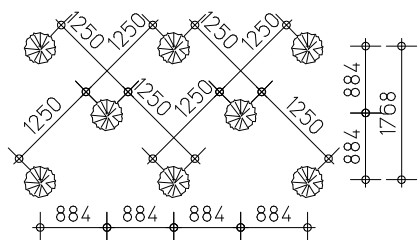

Plantverband 1,25x1,25m.
minimaal 3 rijen

PLANTVERBAND HOUTWAL

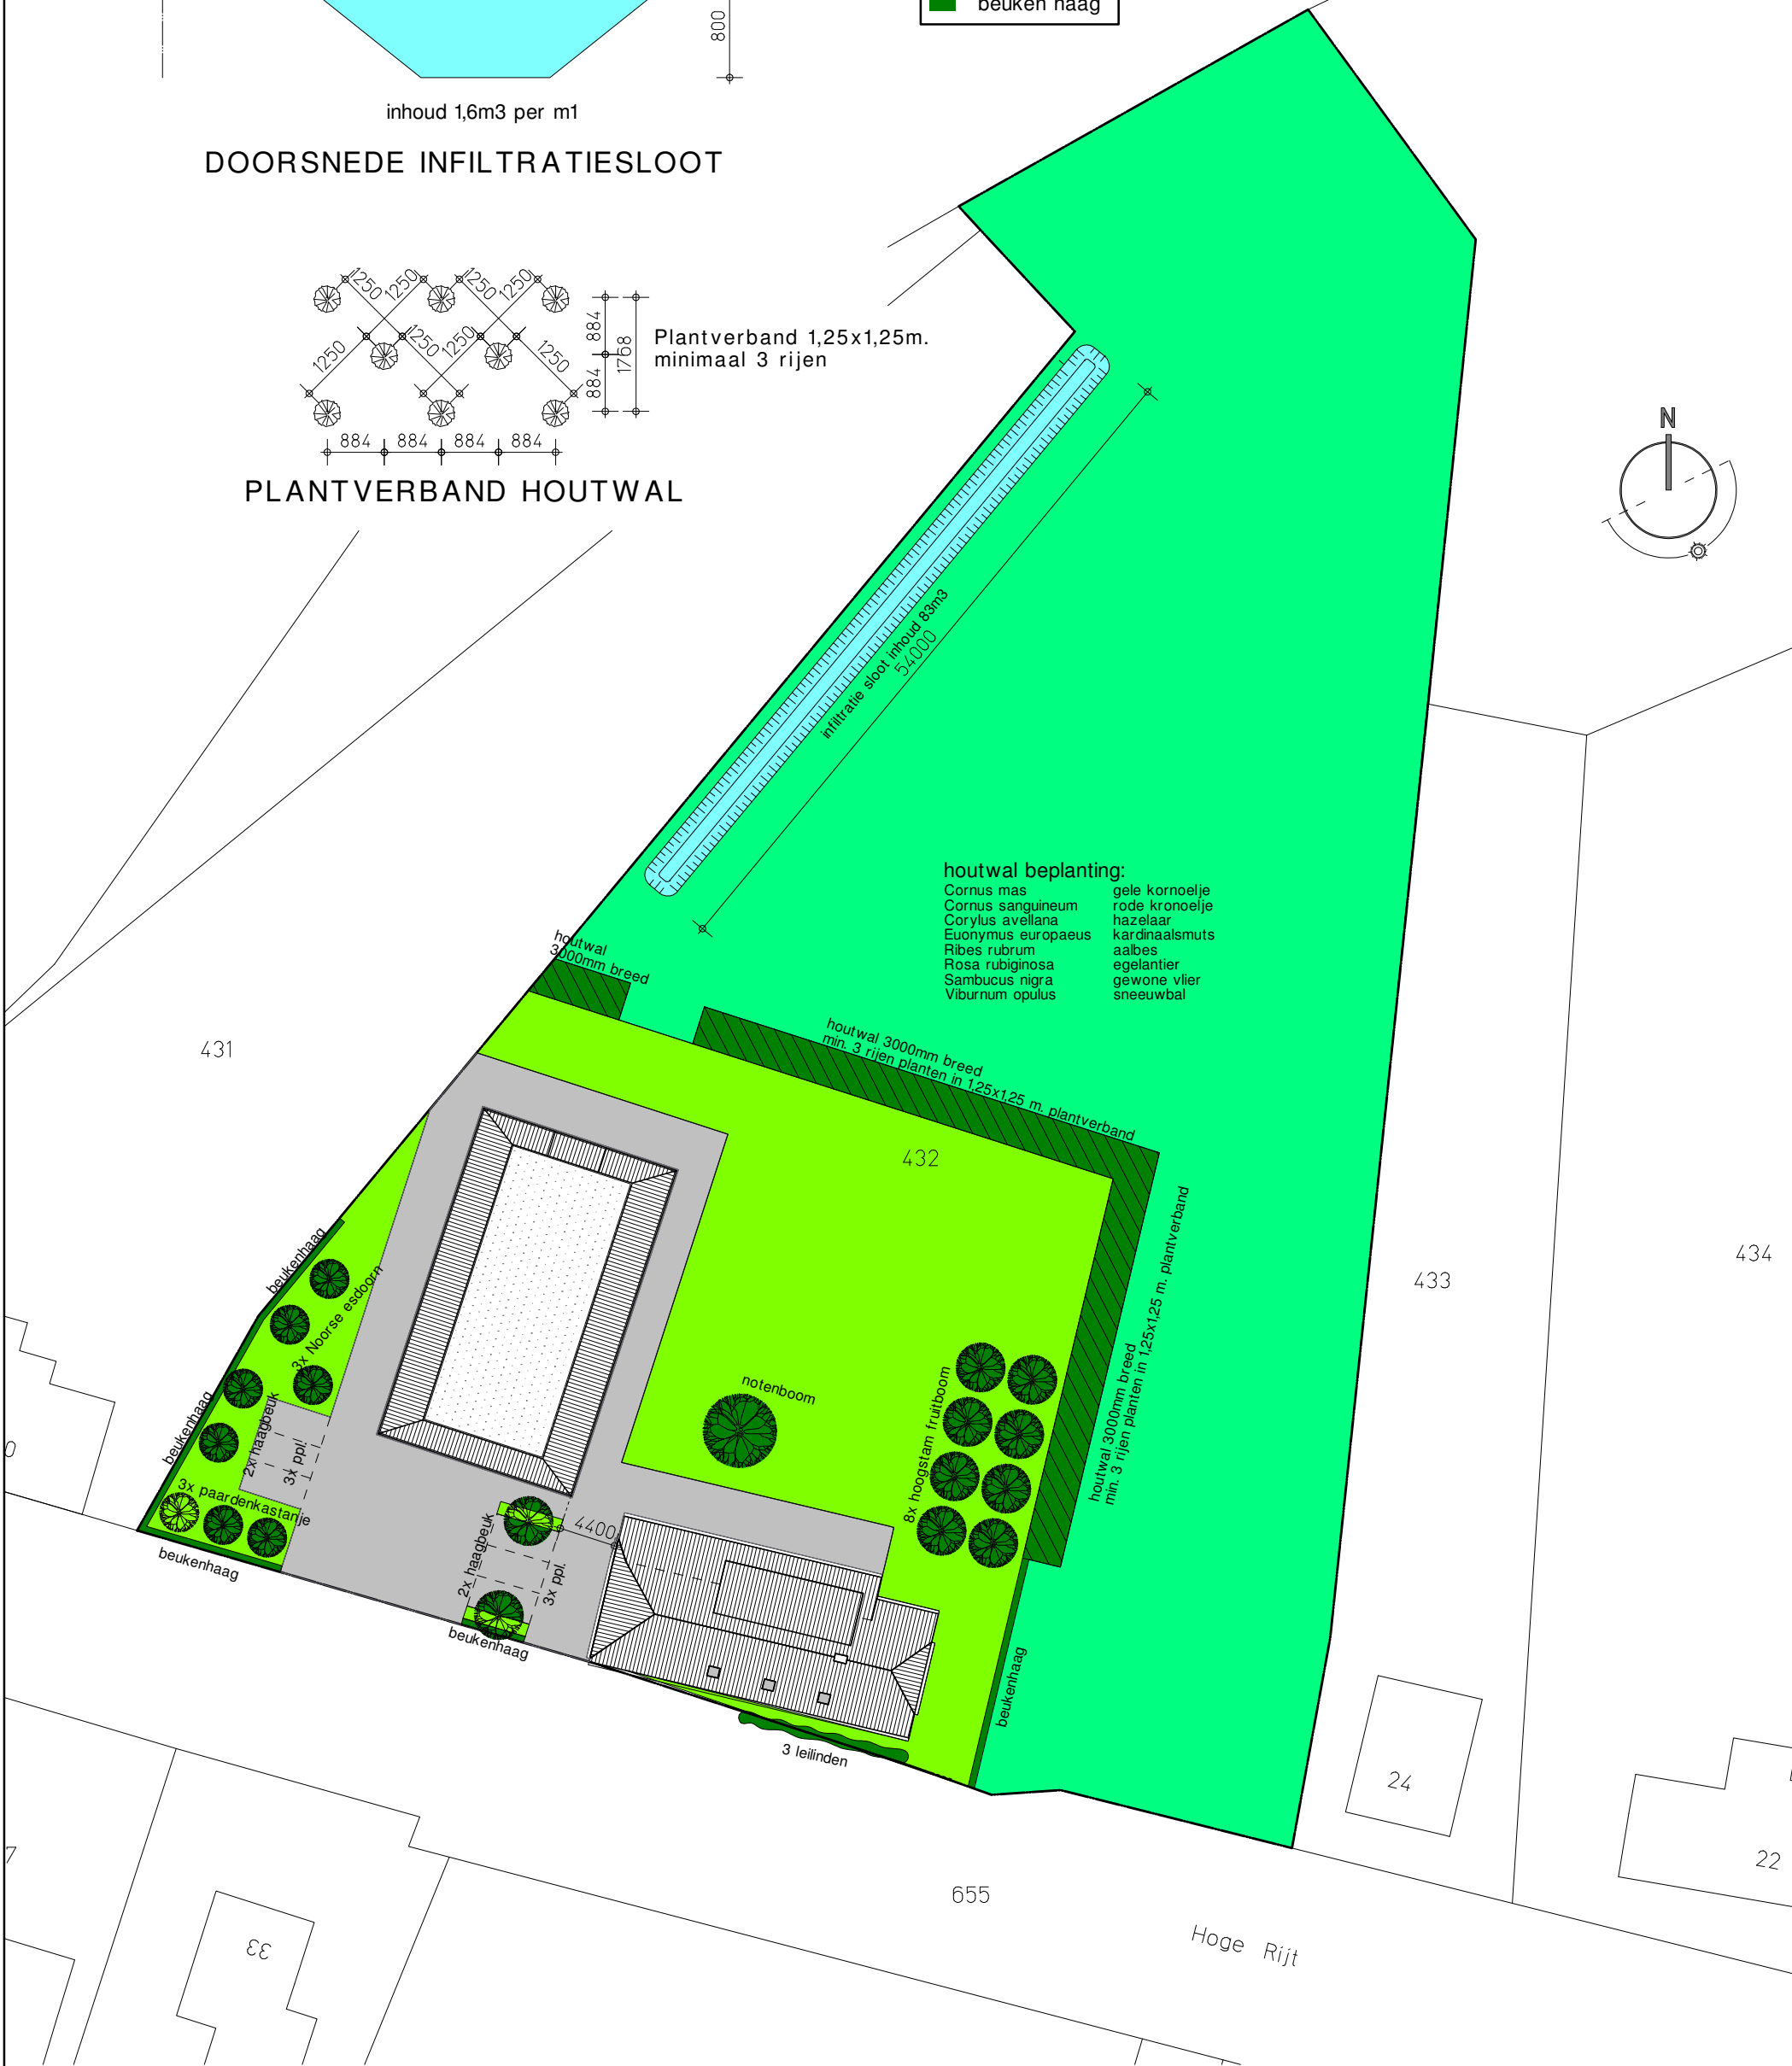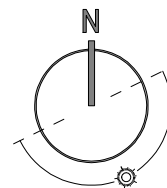

houtwal beplanting:

- | | |
|---------------------|----------------|
| Cornus mas | gele kornoelje |
| Cornus sanguineum | rode kornoelje |
| Corylus avellana | hazelaar |
| Eurohymus europaeus | kardinaalsmuts |
| Ribes rubrum | aalbes |
| Rosa rubiginosa | egelantier |
| Sambucus nigra | gewone vlier |
| Viburnum opulus | sneeuwbal |