



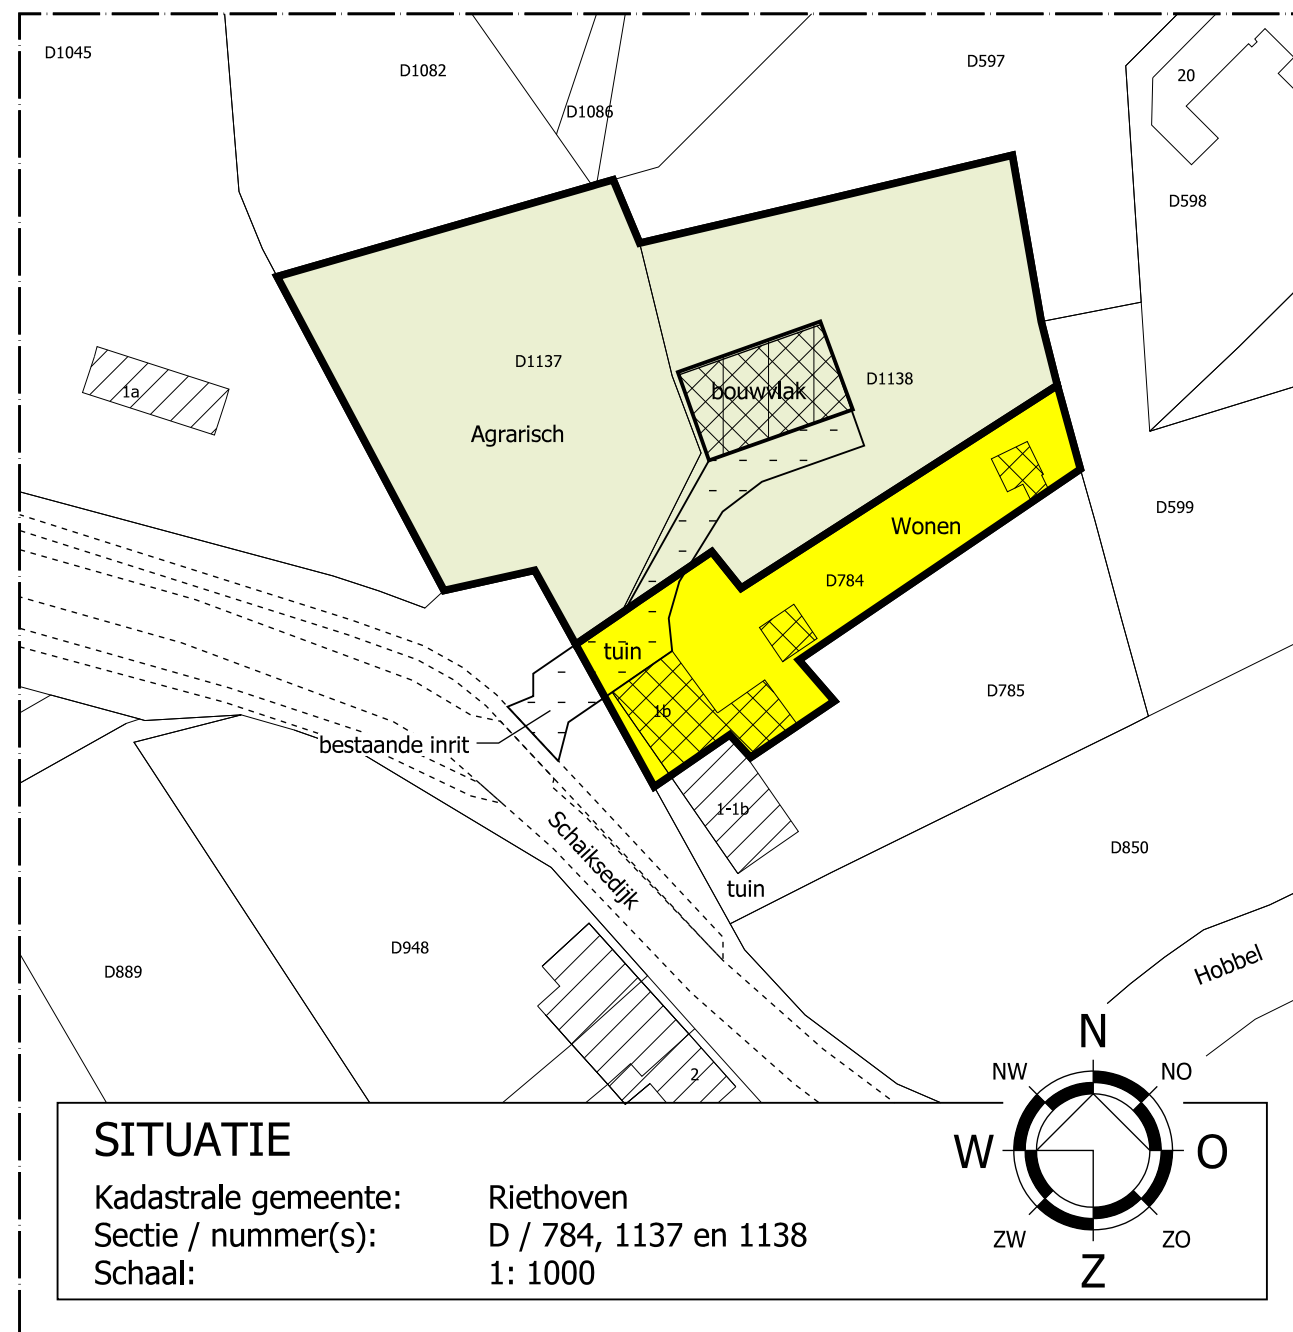

Bestaande situatie

Wonen: 1105m² (twee-onder-één-kap)
 Agrarisch: 4070m²
 ↳ bouwvlak: 248m²

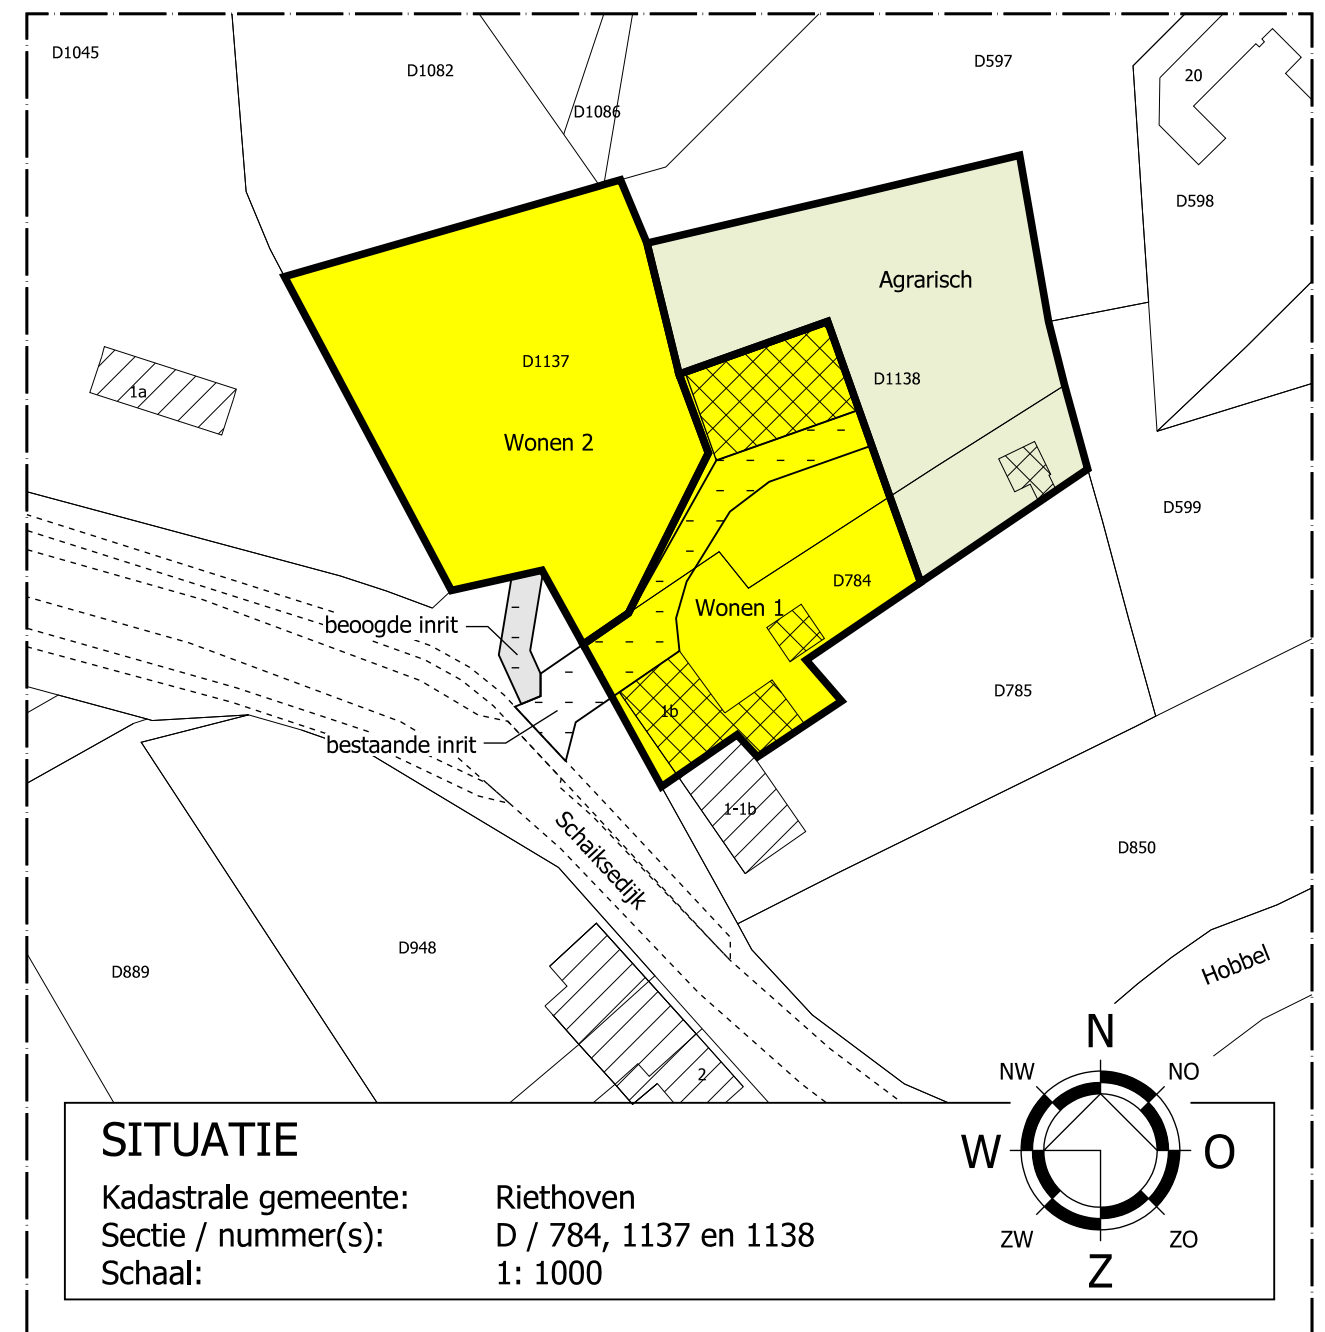

Beoogde situatie

Wonen 1: 1476m²
 Wonen 2: 2042m²
 Agrarisch: 1657m²

© VAN DUN ADVIES BV



van DUN ontwerp & planologie
 vormgevers van uw ruimte

Vestiging Ulicoten
 T. 013 5199458

Vestiging Someren
 T. 0493 745015

info@ontwerp-
planologie.nl

www.ontwerp-
planologie.nl

OPDRACHTGEVER

A. Louwers

PROJECTNUMMER

17319_003

TEKENING

Situatie principeverzoek

ONDERWERP

Situatie aan de Schaiksedijk ongenummerd en 1b te Riethoven

TEKENAAR

RvD.

SCHAAL

1:1000

BLAD

1/01

DATUM

27-06-2018

WIJZIGINGEN

1^e

2^e

3^e

4^e