
 = te slopen bebouwing

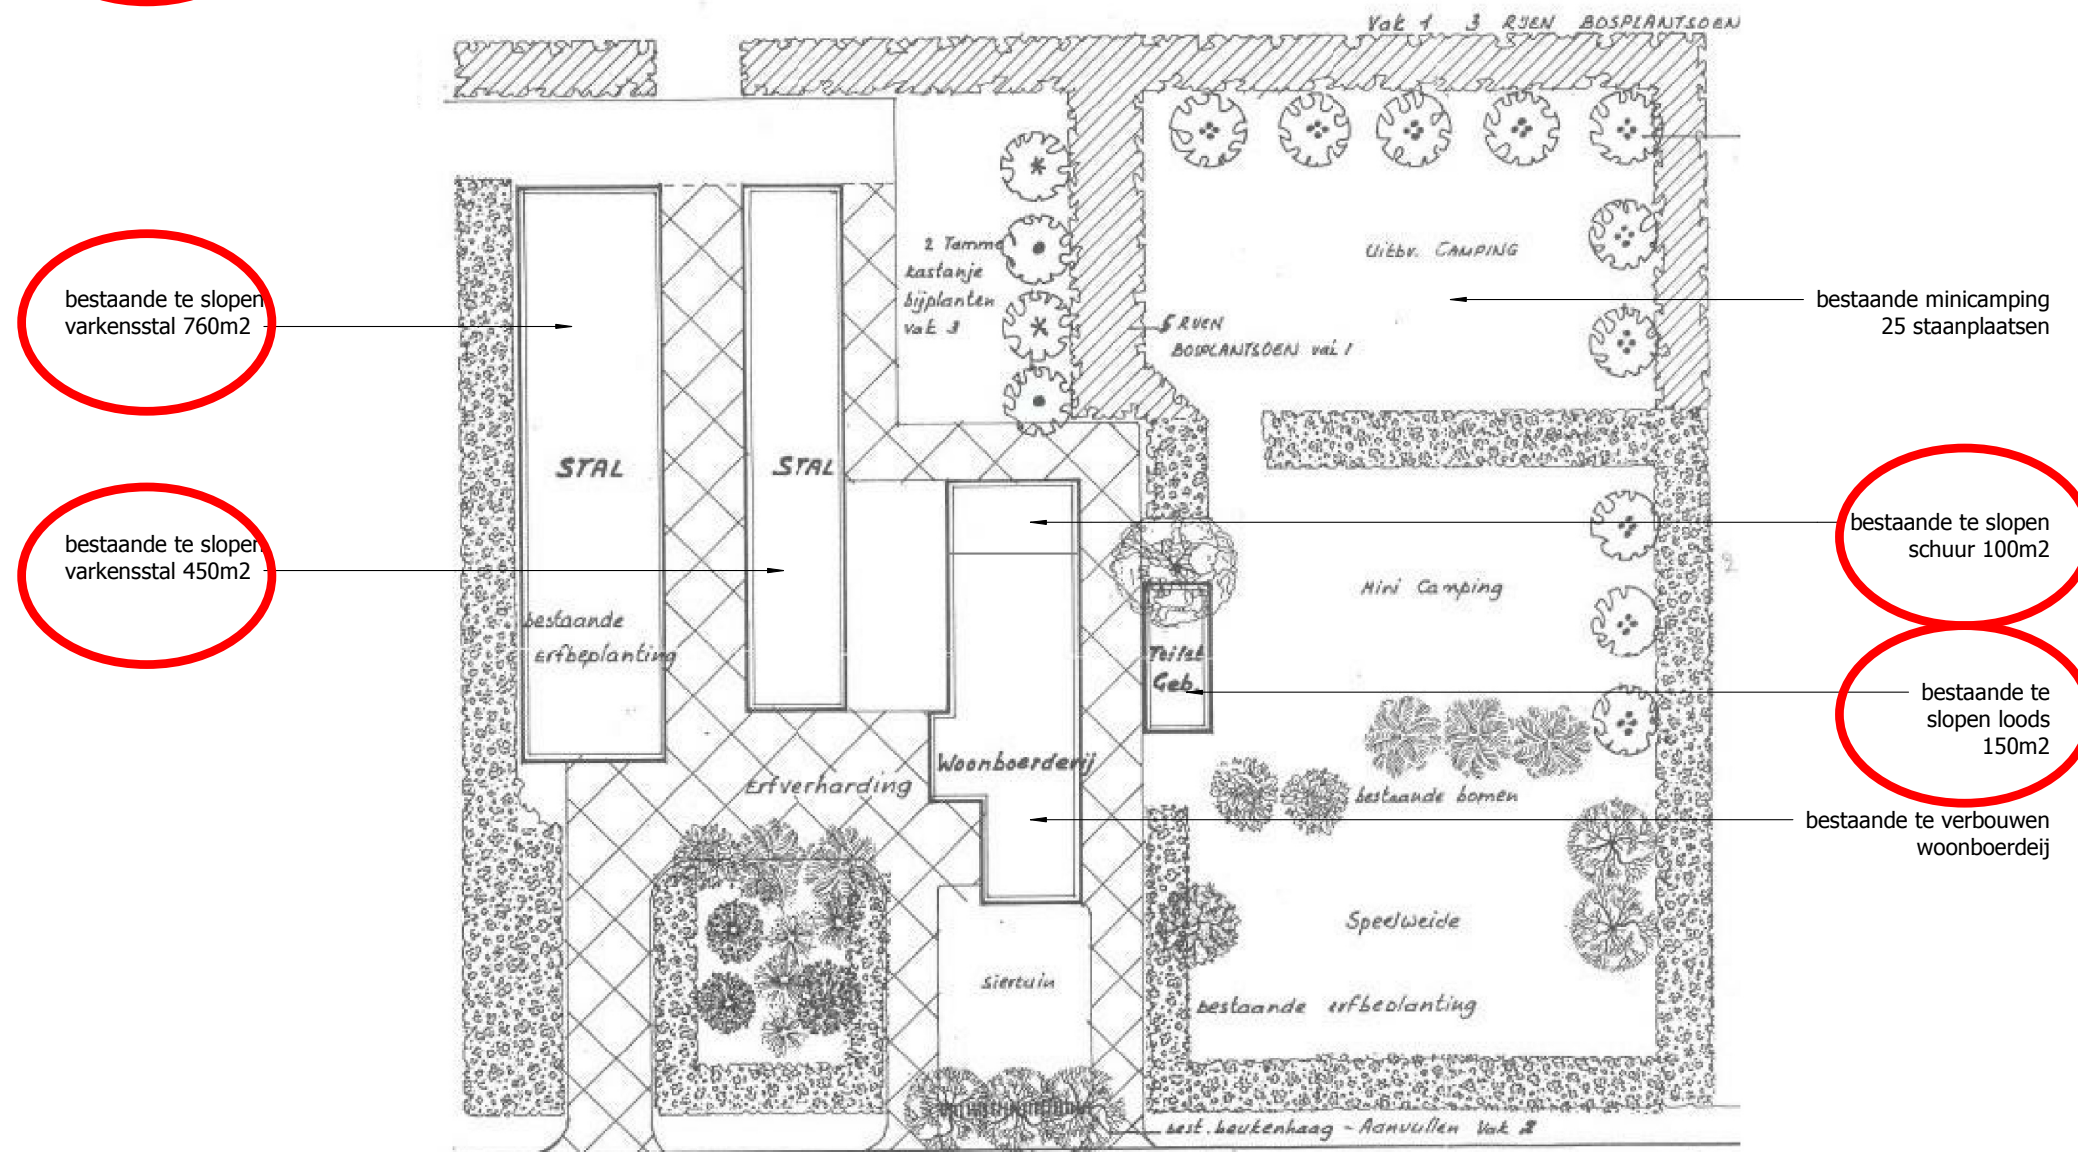

situatie

1 : 600



**JOS FRANKEN BV - ARCHITECTUUR EN
STEDENBOUW**