


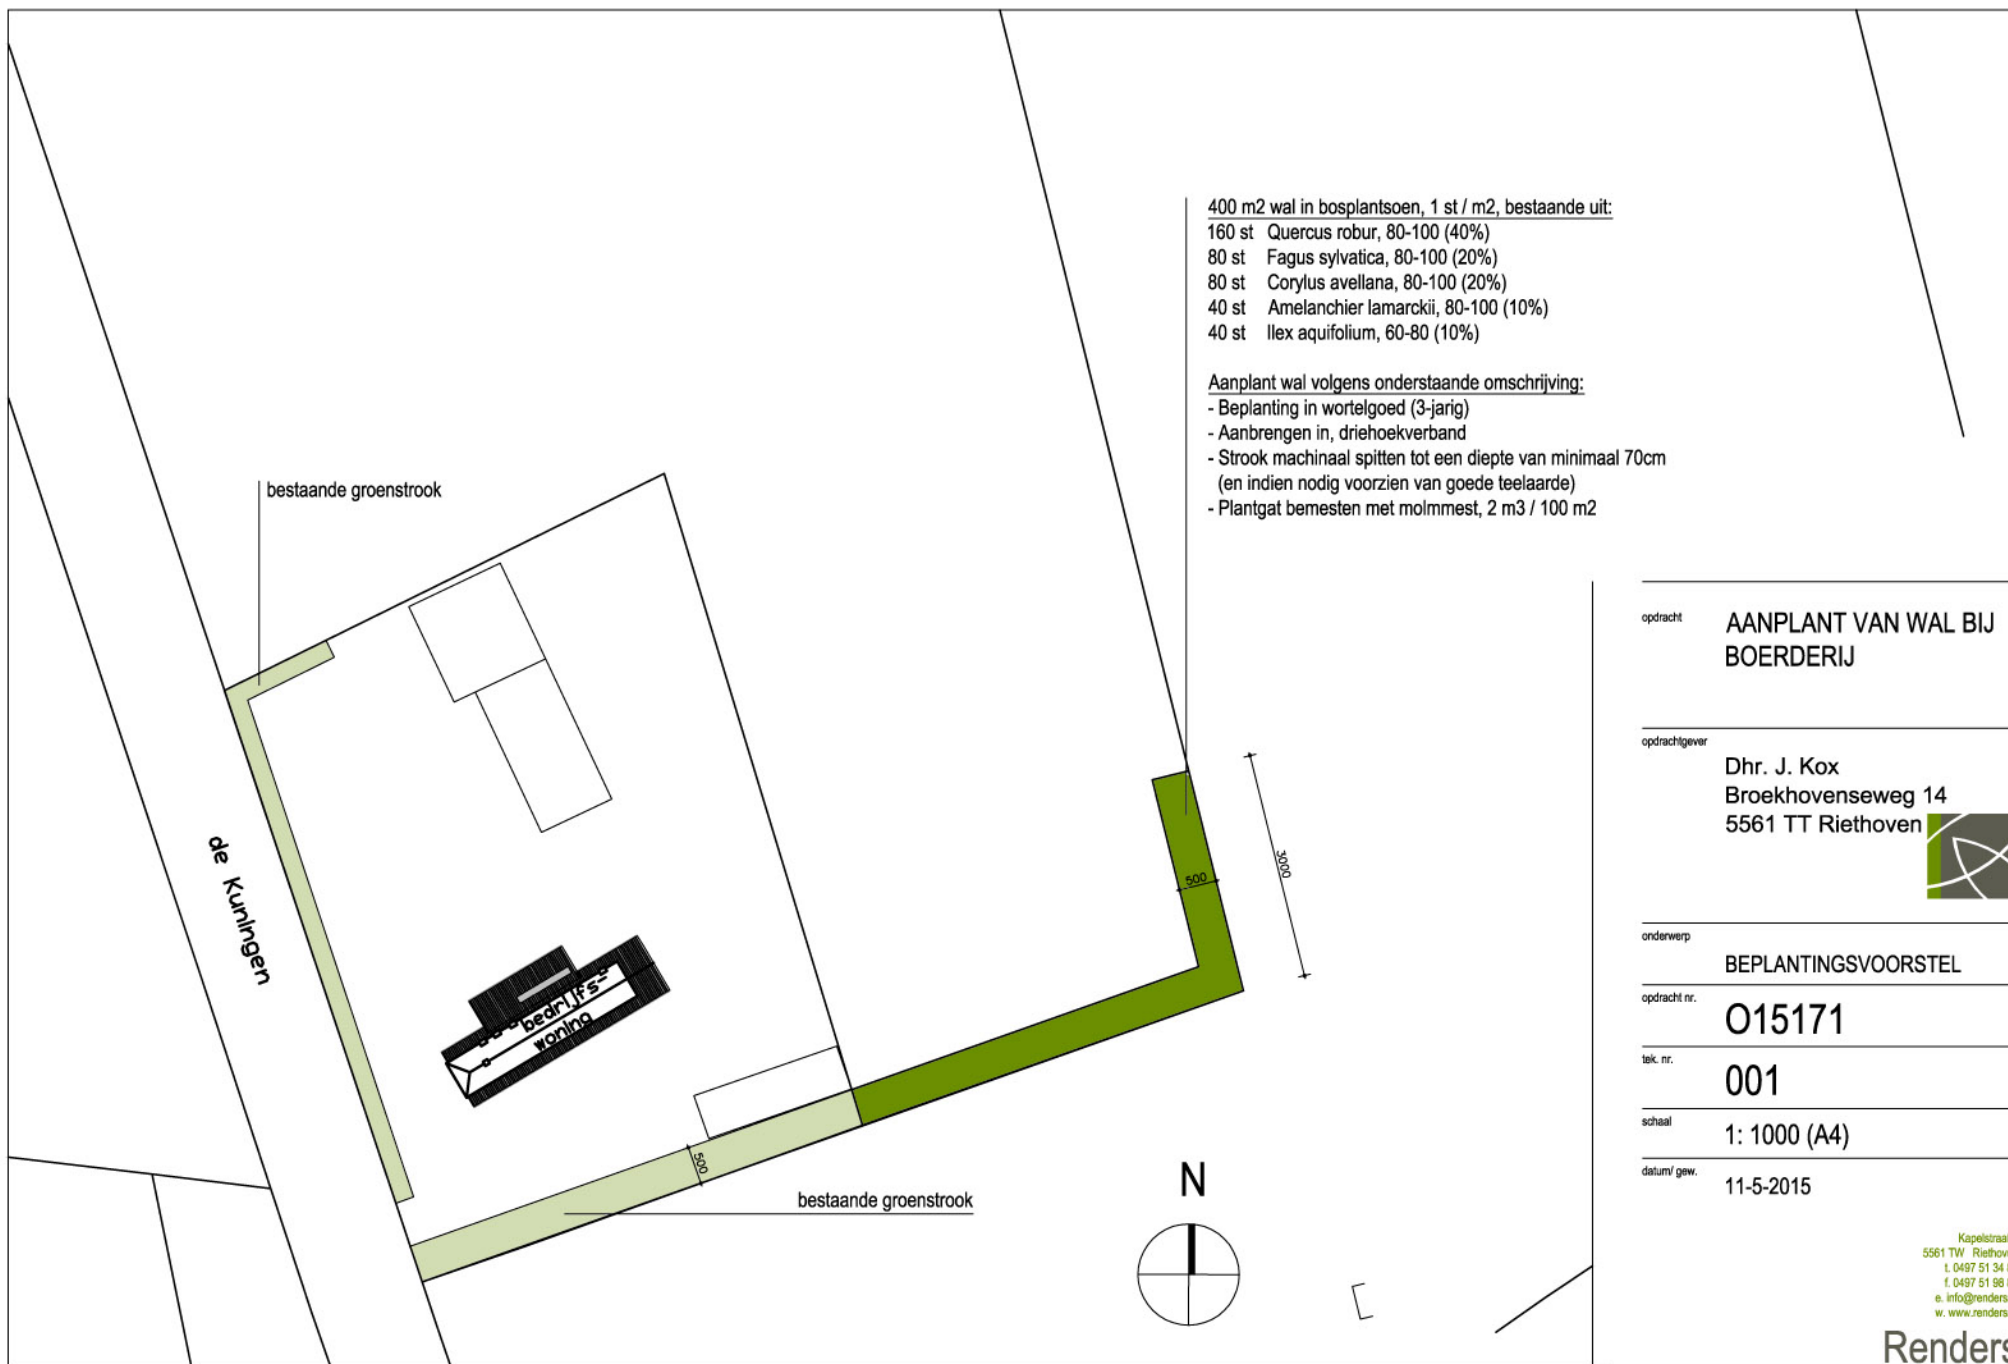

400 m2 wal in bosplantsoen, 1 st / m2, bestaande uit:

- 160 st Quercus robur, 80-100 (40%)
- 80 st Fagus sylvatica, 80-100 (20%)
- 80 st Corylus avellana, 80-100 (20%)
- 40 st Amelanchier lamarckii, 80-100 (10%)
- 40 st Ilex aquifolium, 60-80 (10%)

Aanplant wal volgens onderstaande omschrijving:

- Beplanting in wortelgoed (3-jarig)
- Aanbrengen in, driehoekverband
- Strook machinaal spitten tot een diepte van minimaal 70cm (en indien nodig voorzien van goede teelaarde)
- Plantgat bemesten met molmest, 2 m3 / 100 m2

opdracht **AANPLANT VAN WAL BIJ BOERDERIJ**

opdrachtgever
Dhr. J. Kox
Broekhovenseweg 14
5561 TT Riethoven



onderwerp **BEPLANTINGSVOORSTEL**

opdracht nr. **015171**

tek. nr. **001**

schaal **1: 1000 (A4)**

datum/ gew. **11-5-2015**

Kapelsstraat 2
5561 TW Riethoven
t. 0497 51 34 84
f. 0497 51 98 89
e. info@renders.nl
w. www.renders.nl

Renders