

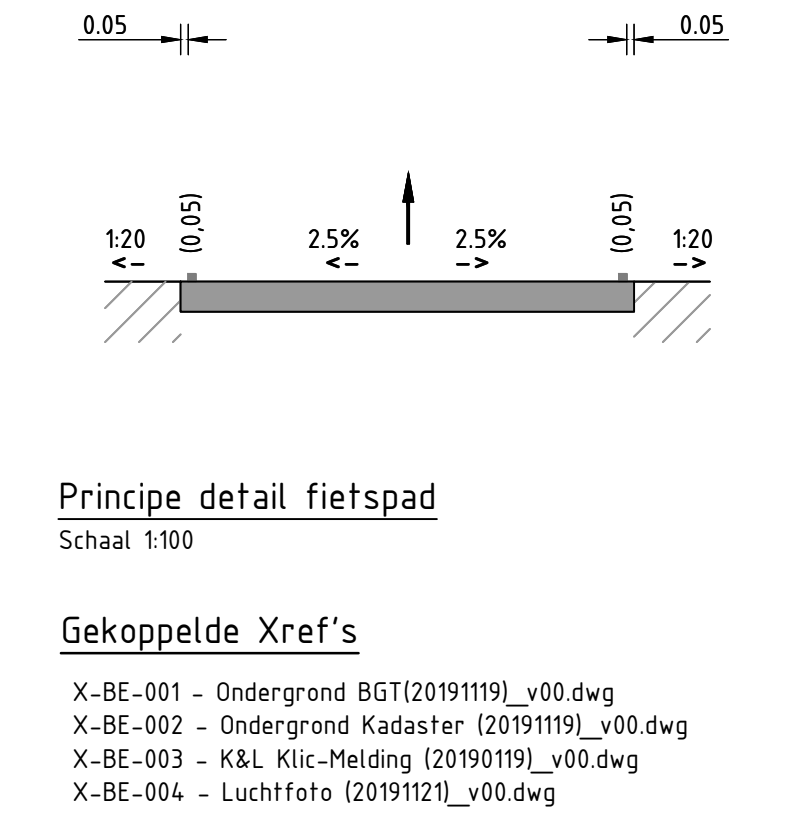
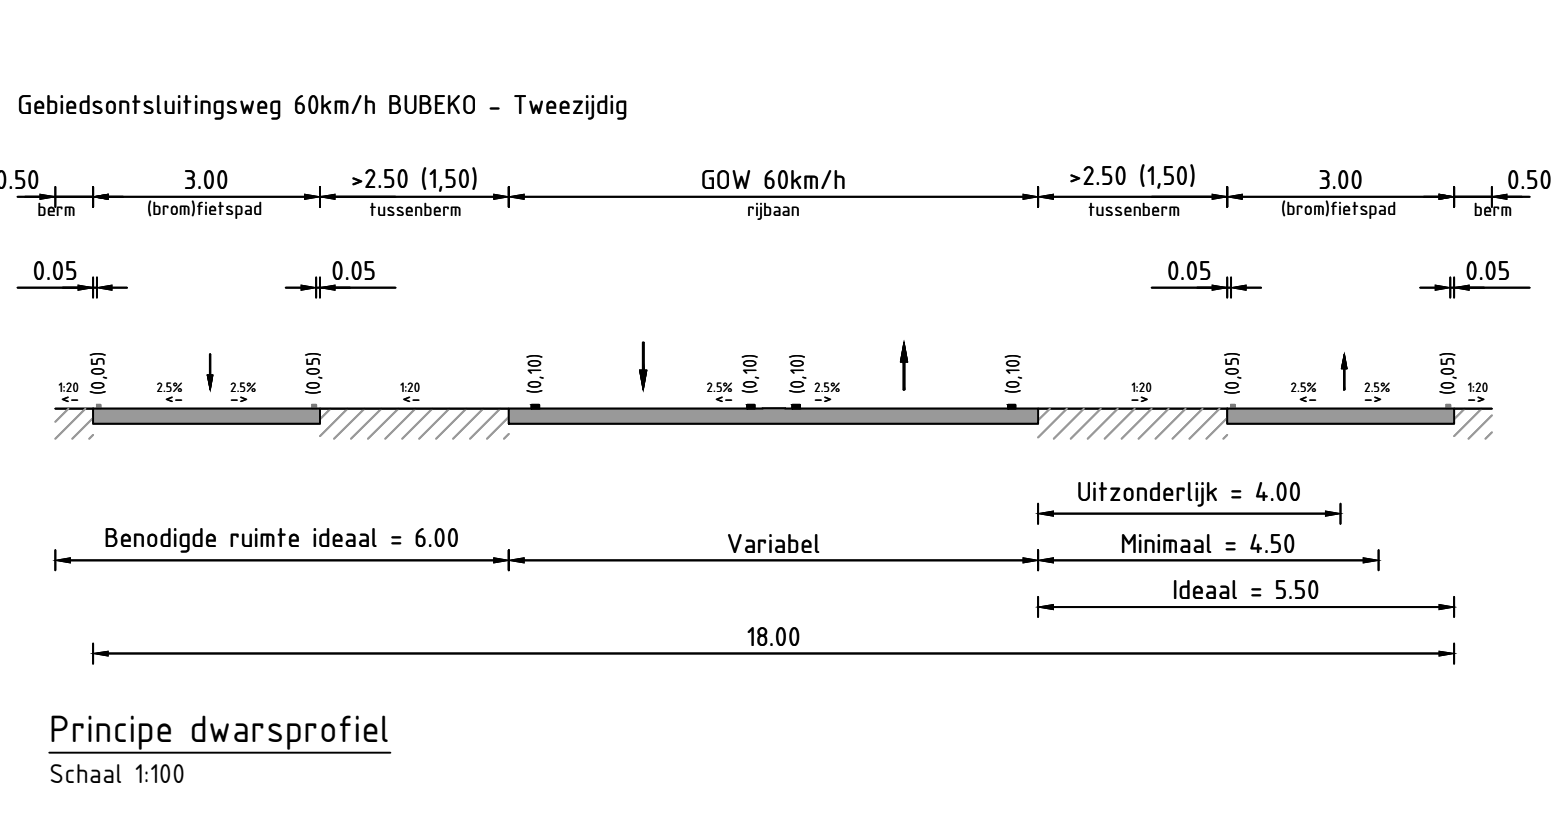
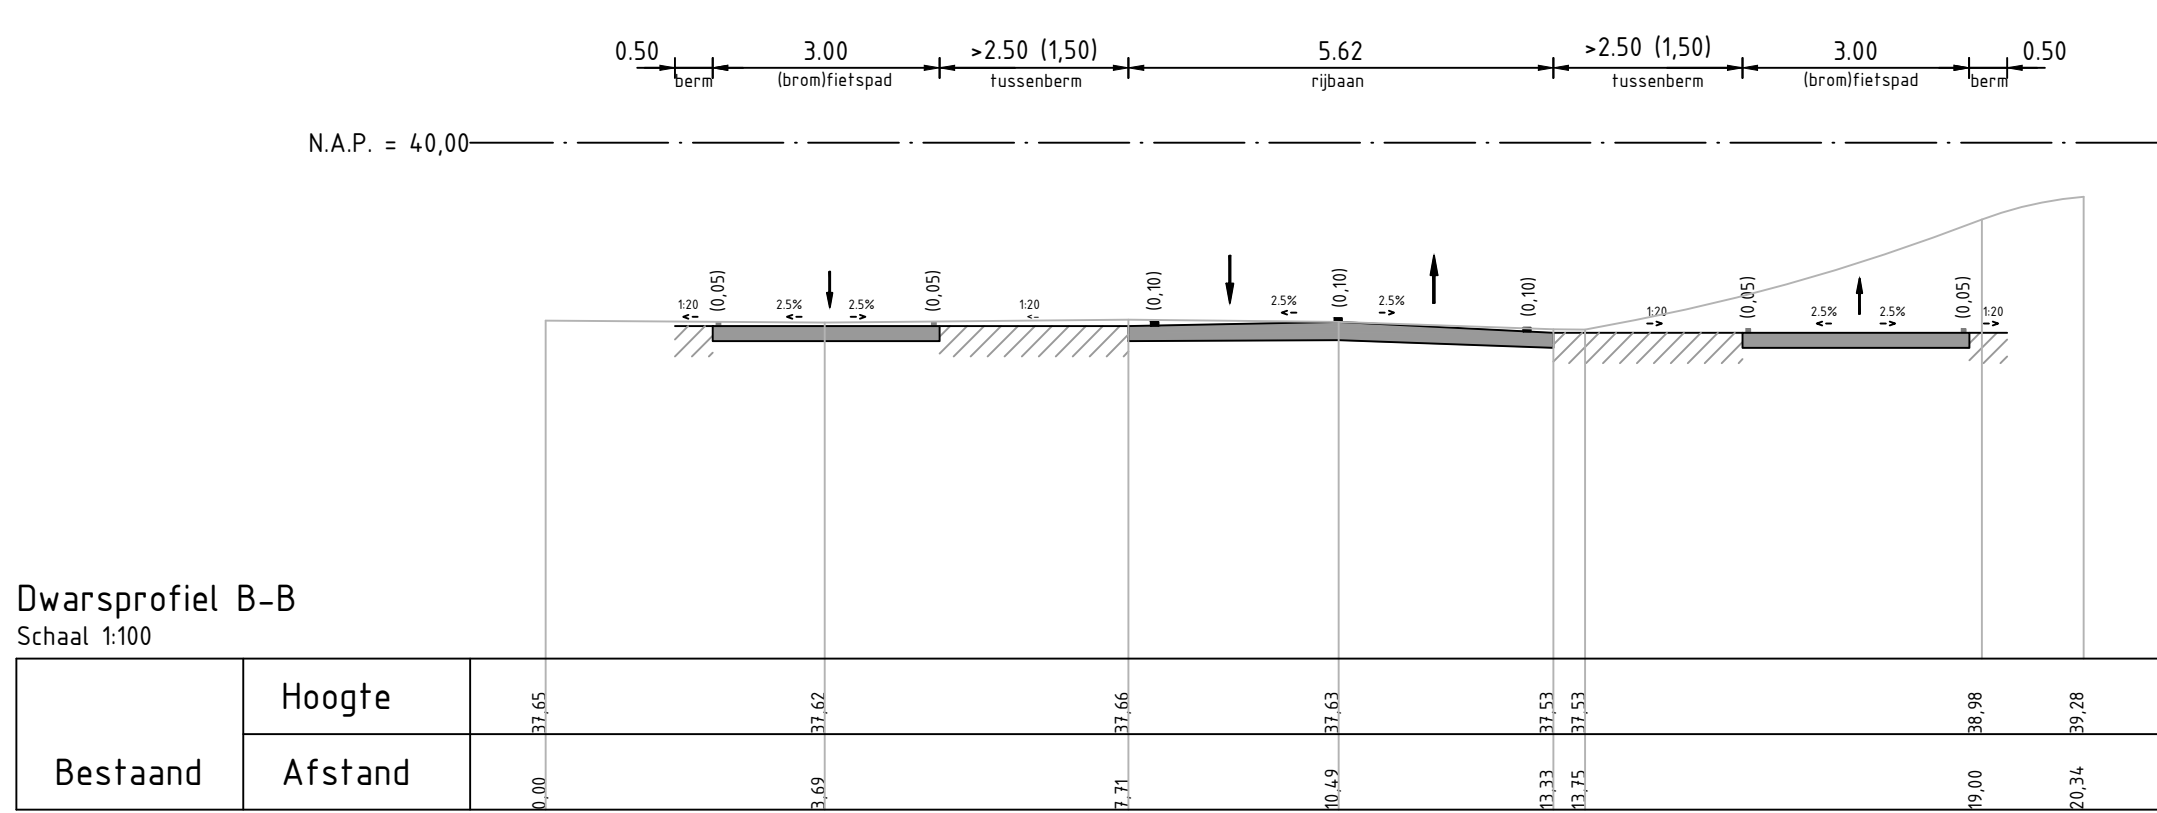
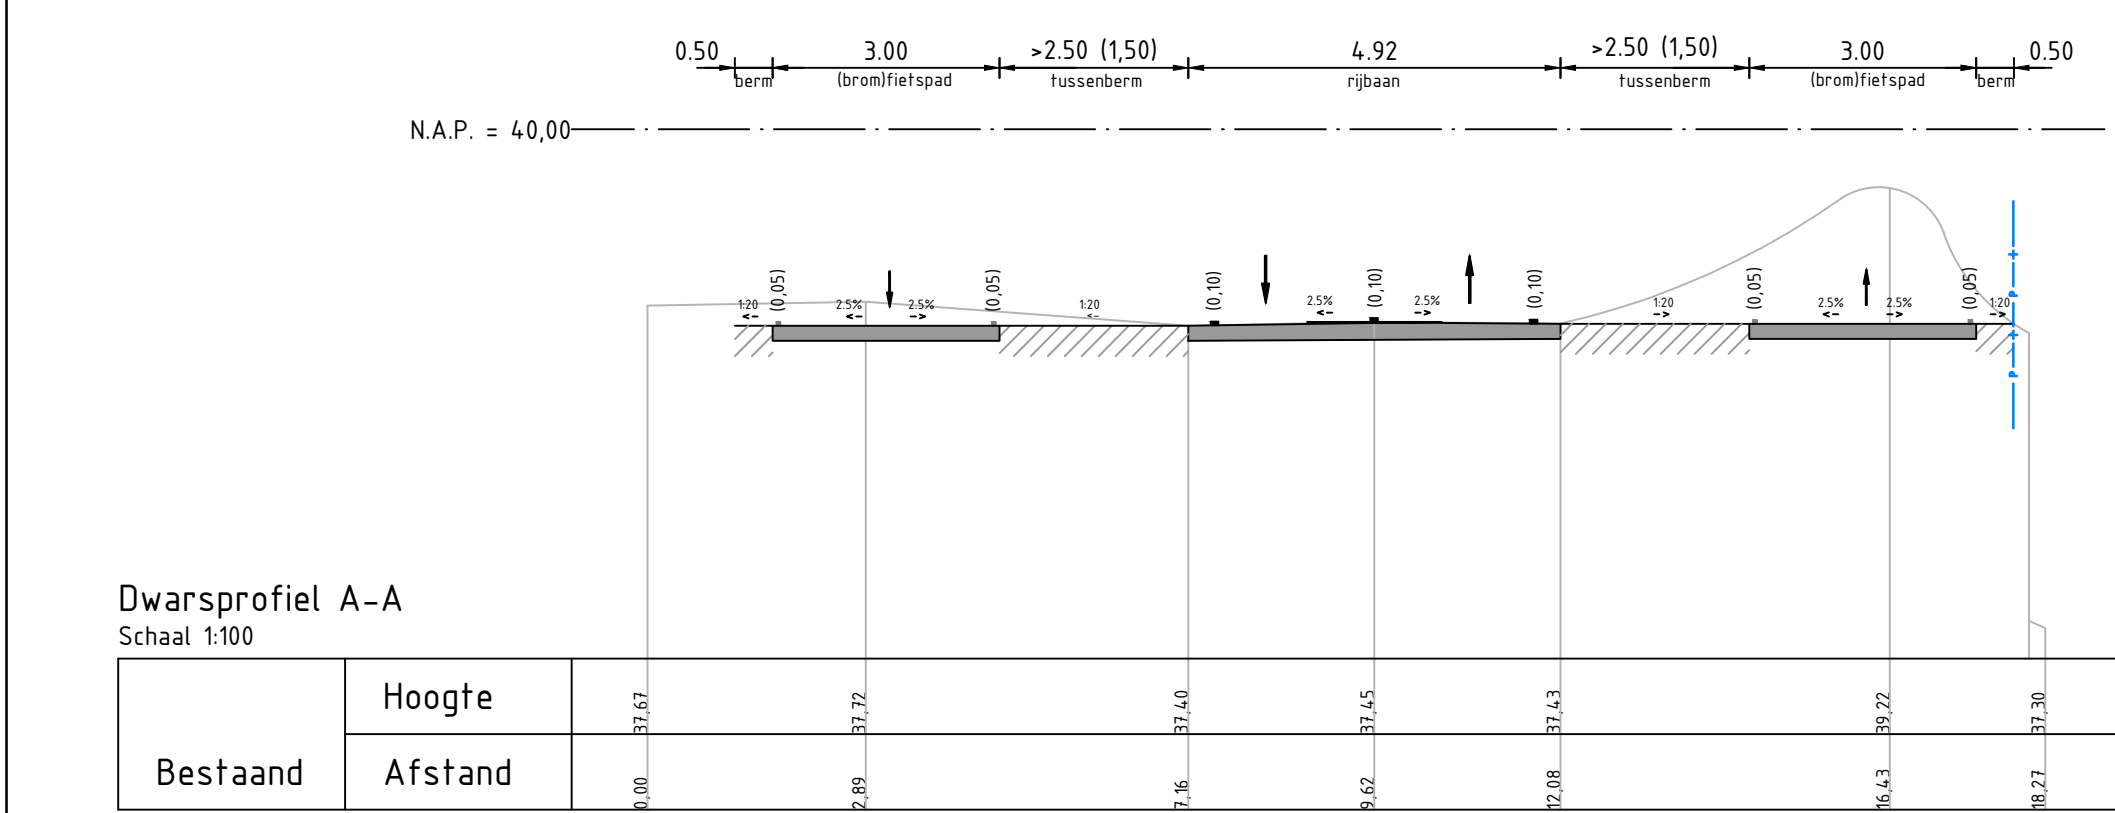


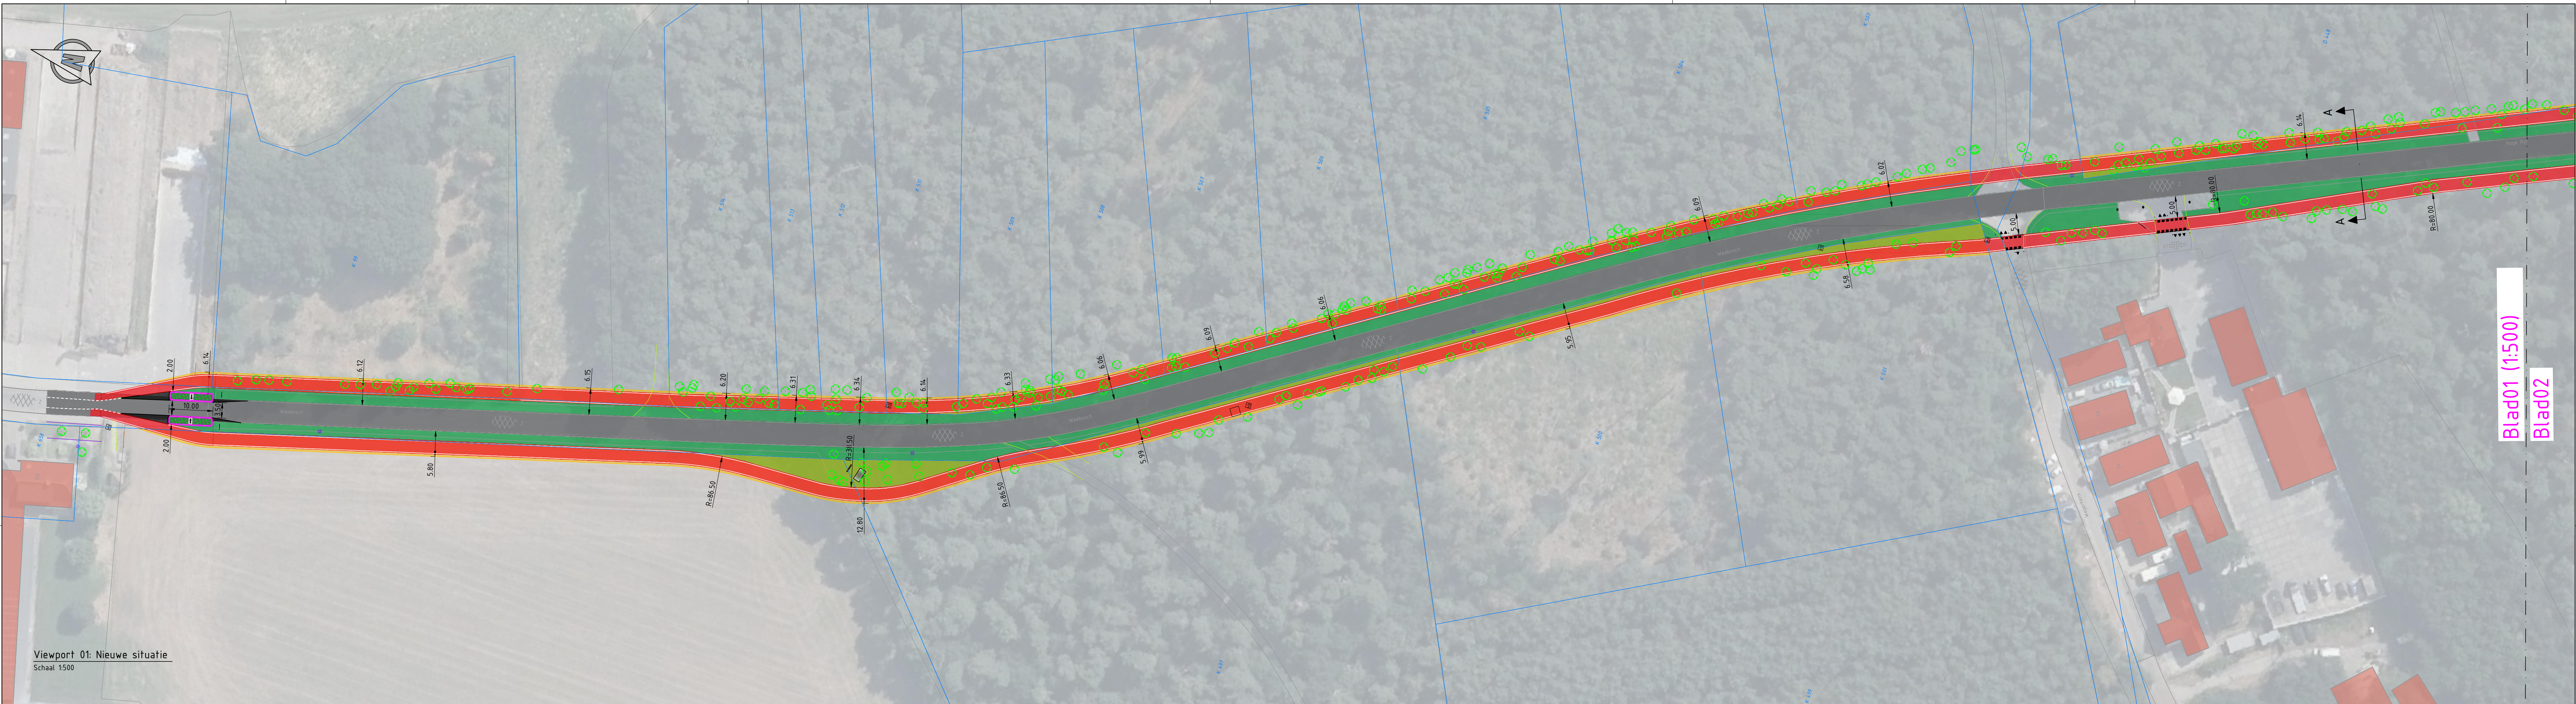

- Legenda**
- Geometrie
 - Omschrijving
 - Bestaand hekwerk
 - Perceelsgrens
 - Bestaande bebouwing (BGT)
 - Grondaankoop
 - Kantverharding
 - Materialigrens verharding
 - Grasbetonsteen
 - Driehoek 0.50-0.50
 - Blokstreep 0.50
 - Langsstreep doorgetrokken (0.50)
 - Bestaande boom
 - Bestaande paal
 - Verkeersbord bestaand
 - Vlaggenmast bestaand
 - Lichtmast bestaand
 - Bestaand asfalt
 - Bestaande BSS keurformaat elieboogverband
 - Bebouwing
 - Aan te kopen grond
 - Nieuw aan te brengen fietspad

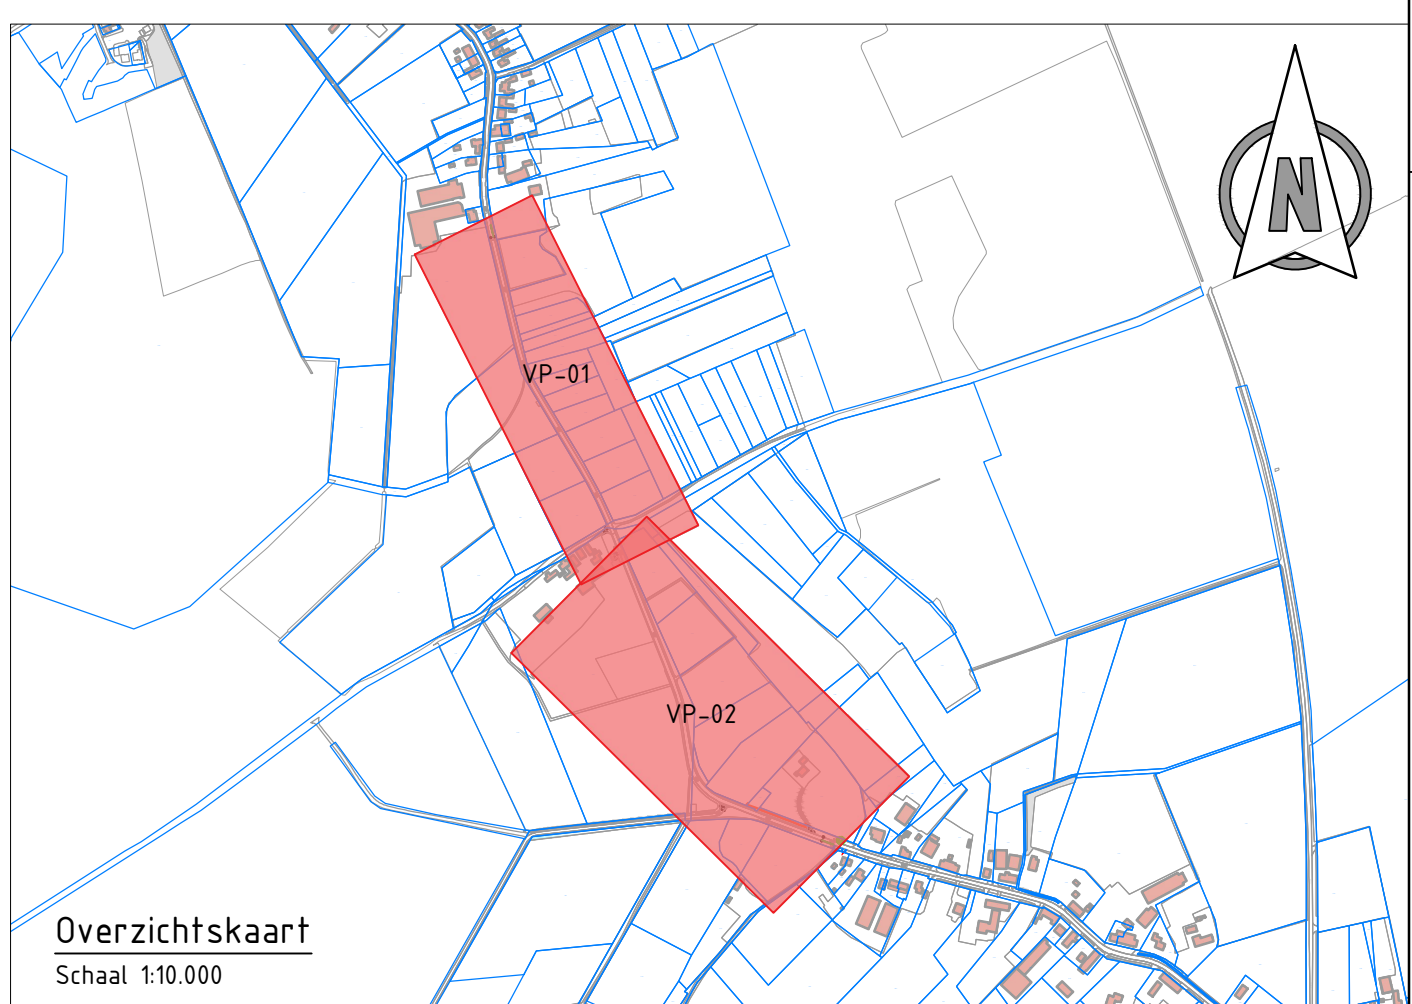

Opmerkingen:

Maten in meters tenzij anders vermeld

Hoogte maten in meters t.o.v. N.A.P.

schaal 1:500

0 m 5 m 10 m 15 m 20 m 25 m

02	20.02.2020	Tweede versie, kleine aanpassingen vervuurt	Tu	Tu	SAL
01	20.02.2020	Eerste opzet, onderzoek naar verschillende varianten	Tu	Tu	Tu
REV	DATUM	OBSCHRIJVING REVISE	GE TOEGED	GE TOEGED	GE TOEGED
OPDRAGGEVER	Gemeente Bergeijk Burgemeester Magneestraat 1 5570 GA BERGEIJK				
PROJECT	Uitwerking fietsambitie Bergeijk en omgeving				
ONDERDOEL	Ontwerptekening				
Voorlopig ontwerp Verbinding 3 Luykgestel - Weebosch			iv-infra b.v. Pettelaarspark 10-15 5276 XD - Helmerbosch Nederland T +31 (0) 43 2330 www.iv-infra.nl		
VERSIJ	VIJ, rev02	GECONTROLEERD	T. van Steenst	PROJECTNR	INFR190973
DATUM	01-03-2020	GEDEEN	S. van Lier	TEKENINGNR	TEK090
GETEKEND	T. van Steenst	SCHAAL	1:200	BLADNR	Blad 1 van 1
STATUS	Concept	FORMAAT	A0		